



PIANTA FONDAZIONI

Scala 1:50
0 0.2 0.5 1 2 m

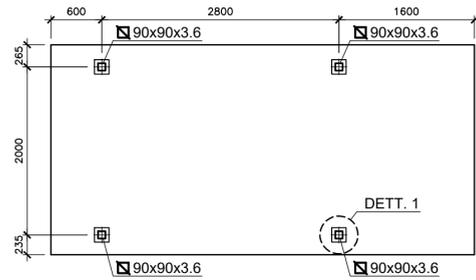


PIANTA COPERTURA

Scala 1:50
0 0.2 0.5 1 2 m

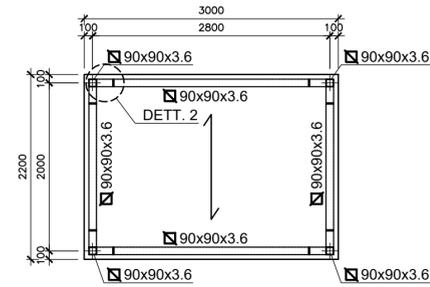


PIANTA FONDAZIONI - ARMATURE

Scala 1:50
0 0.2 0.5 1 2 m

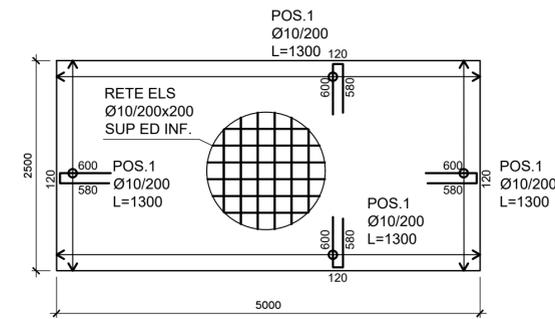


SEZIONE A-A

Scala 1:20
0 10 20 50 100 cm

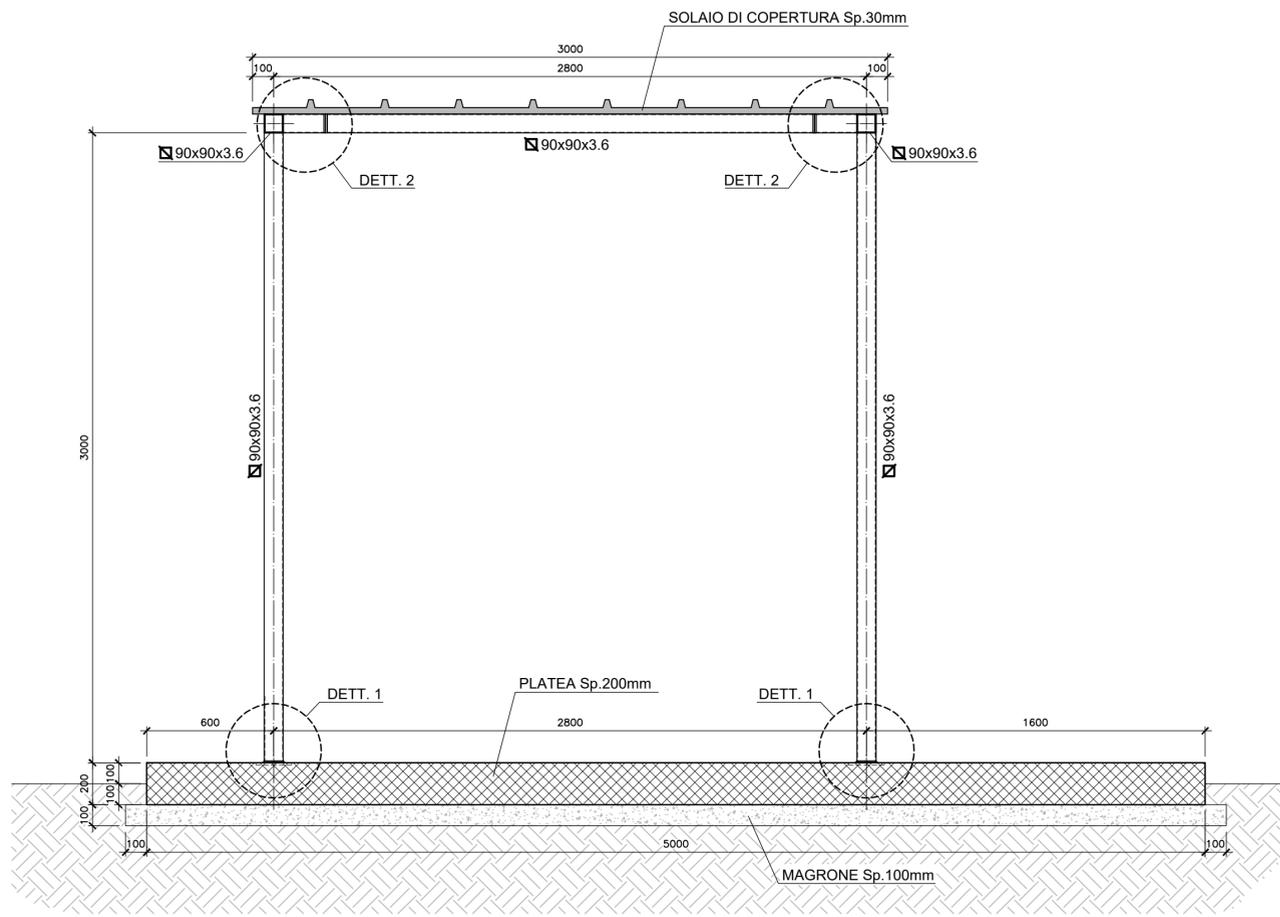


DETTAGLIO 1

Scala 1:10
0 10 20 50 cm

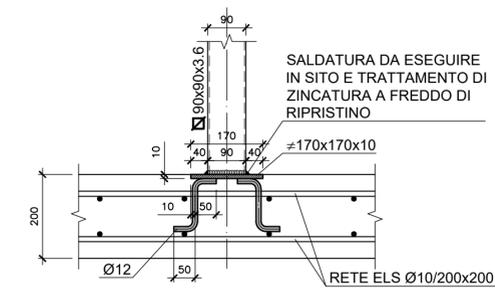


DETTAGLIO 2

Scala 1:5
0 2 5 10 20 cm

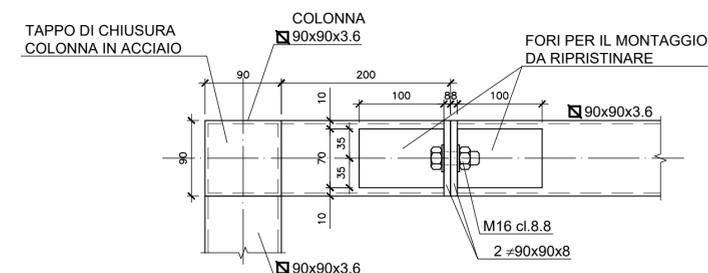

SOLAIO IN PANNELLI SANDWICH TIPO ISOCOP CON LAMIERA IN ALLUMINIO Sp.0.6mm

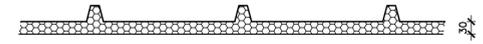

ANALISI DEI CARICHI PER MQ. DI SOLAIO

PESO PROPRIO	G1= 0.18 kN/mq
SOVRACCARICO PERMANENTE	G2= 0.12 kN/mq
SOVRACCARICO ACCIDENTALE	Q1= 0.50 kN/mq
NEVE	0.50 kN/mq
COMPLESSIVI	T= 1.30 kN/mq



Comune di Messina

IMPRESA APPALTRATRICE
CO.E.D.MAR.

30015 Chioggia (VE)
Banchina F - Val da Rio
www.coedmar.it
Tel. +39 041 4967 925
Fax +39 041 4967 914
contratti@coedmar.it

COOPTATA

INTEGRA

40132 Bologna
Via M. E. Lepido, 18/22
www.consorziointegra.it
Tel. +39 051 3161 300
integra@consorziointegra.it

PROGETTAZIONE

FCM
ingegneria

30025 Mirano (VE)
Viale Belvedere, 8/10
www.fm-ingegneria.com
Tel. +39 041 5785 711
Fax +39 041 4355 933
tremestieri@fm-ingegneria.com

IDROTEC

20148 Milano
Via Caccialepori, 27
Tel. +39 02 8942 2685
Fax +39 02 8942 5133
mail@idrotec-ingegneria.it

Ing. Vincenzo Iacopino
Studio Tecnico Falzea
Arch. Claudio Lucchesi
Ing. Manlio Marino
Dott. Geol. Sergio Dolfin

Viale Regina Elena, 125 - Messina
Via 1° Settembre, 37 - Messina
Via Roma, 117 - Pace del Melè (ME)
Via Placida, 6 - Messina
Via Marina, 4 - Torre Faro (ME)

PROGETTO

COMUNE DI MESSINA
LAVORI DI COSTRUZIONE DELLA PIATTAFORMA
LOGISTICA INTERMODALE TREMESTIERI CON ANNESSO
SCALO PORTUALE - PRIMO STRALCIO FUNZIONALE

EMISSIONE

PROGETTO ESECUTIVO

TITOLO

I - OPERE CIVILI
Impianti Speciali - casseri e armature

REV.	DATA	FILE	OGGETTO	DIS.	APPR.
1					
2					
3					
4					
5					

ELABORATO N.

1204

DATA:	SCALA:	FILE:	J.N.
Ottobre 2017	1:50 - 1:20 - 1:10 - 1:5	1044_1204_0.dwg	1044
PROGETTO	DISEGNO	VERIFICA	APPROVAZIONE
L. Masiero	S. Pellizzon	L. Masiero	T. Tassi