


PIANTA EDIFICIO

Scala 1:50  
0 0.2 0.5 1 2 m

N.B. LA DISPOSIZIONE DELLE APPARECCHIATURE E DELLE CONDUTTURE VA INTERPRETATA IN FUNZIONE DELLE LIMITAZIONI E DELLA PRECISIONE CHE LA RAPPRESENTAZIONE GRAFICA (SCHEMATICA E SIMBOLICA) CONSENTE. ESSA INOLTRE DEVE INTENDERSI COME INDICATIVA E SARA' DEFINITA ESATTAMENTE IN SEDE DI ESECUZIONE DEGLI ELEBORATI DI CANTIERE IN FUNZIONE DEL "LAY-OUT" INTERNO DEFINITIVO E COMUNQUE SOTTO LE INDICAZIONI DELLA DIREZIONE LAVORI E/O DEL COMMITTENTE

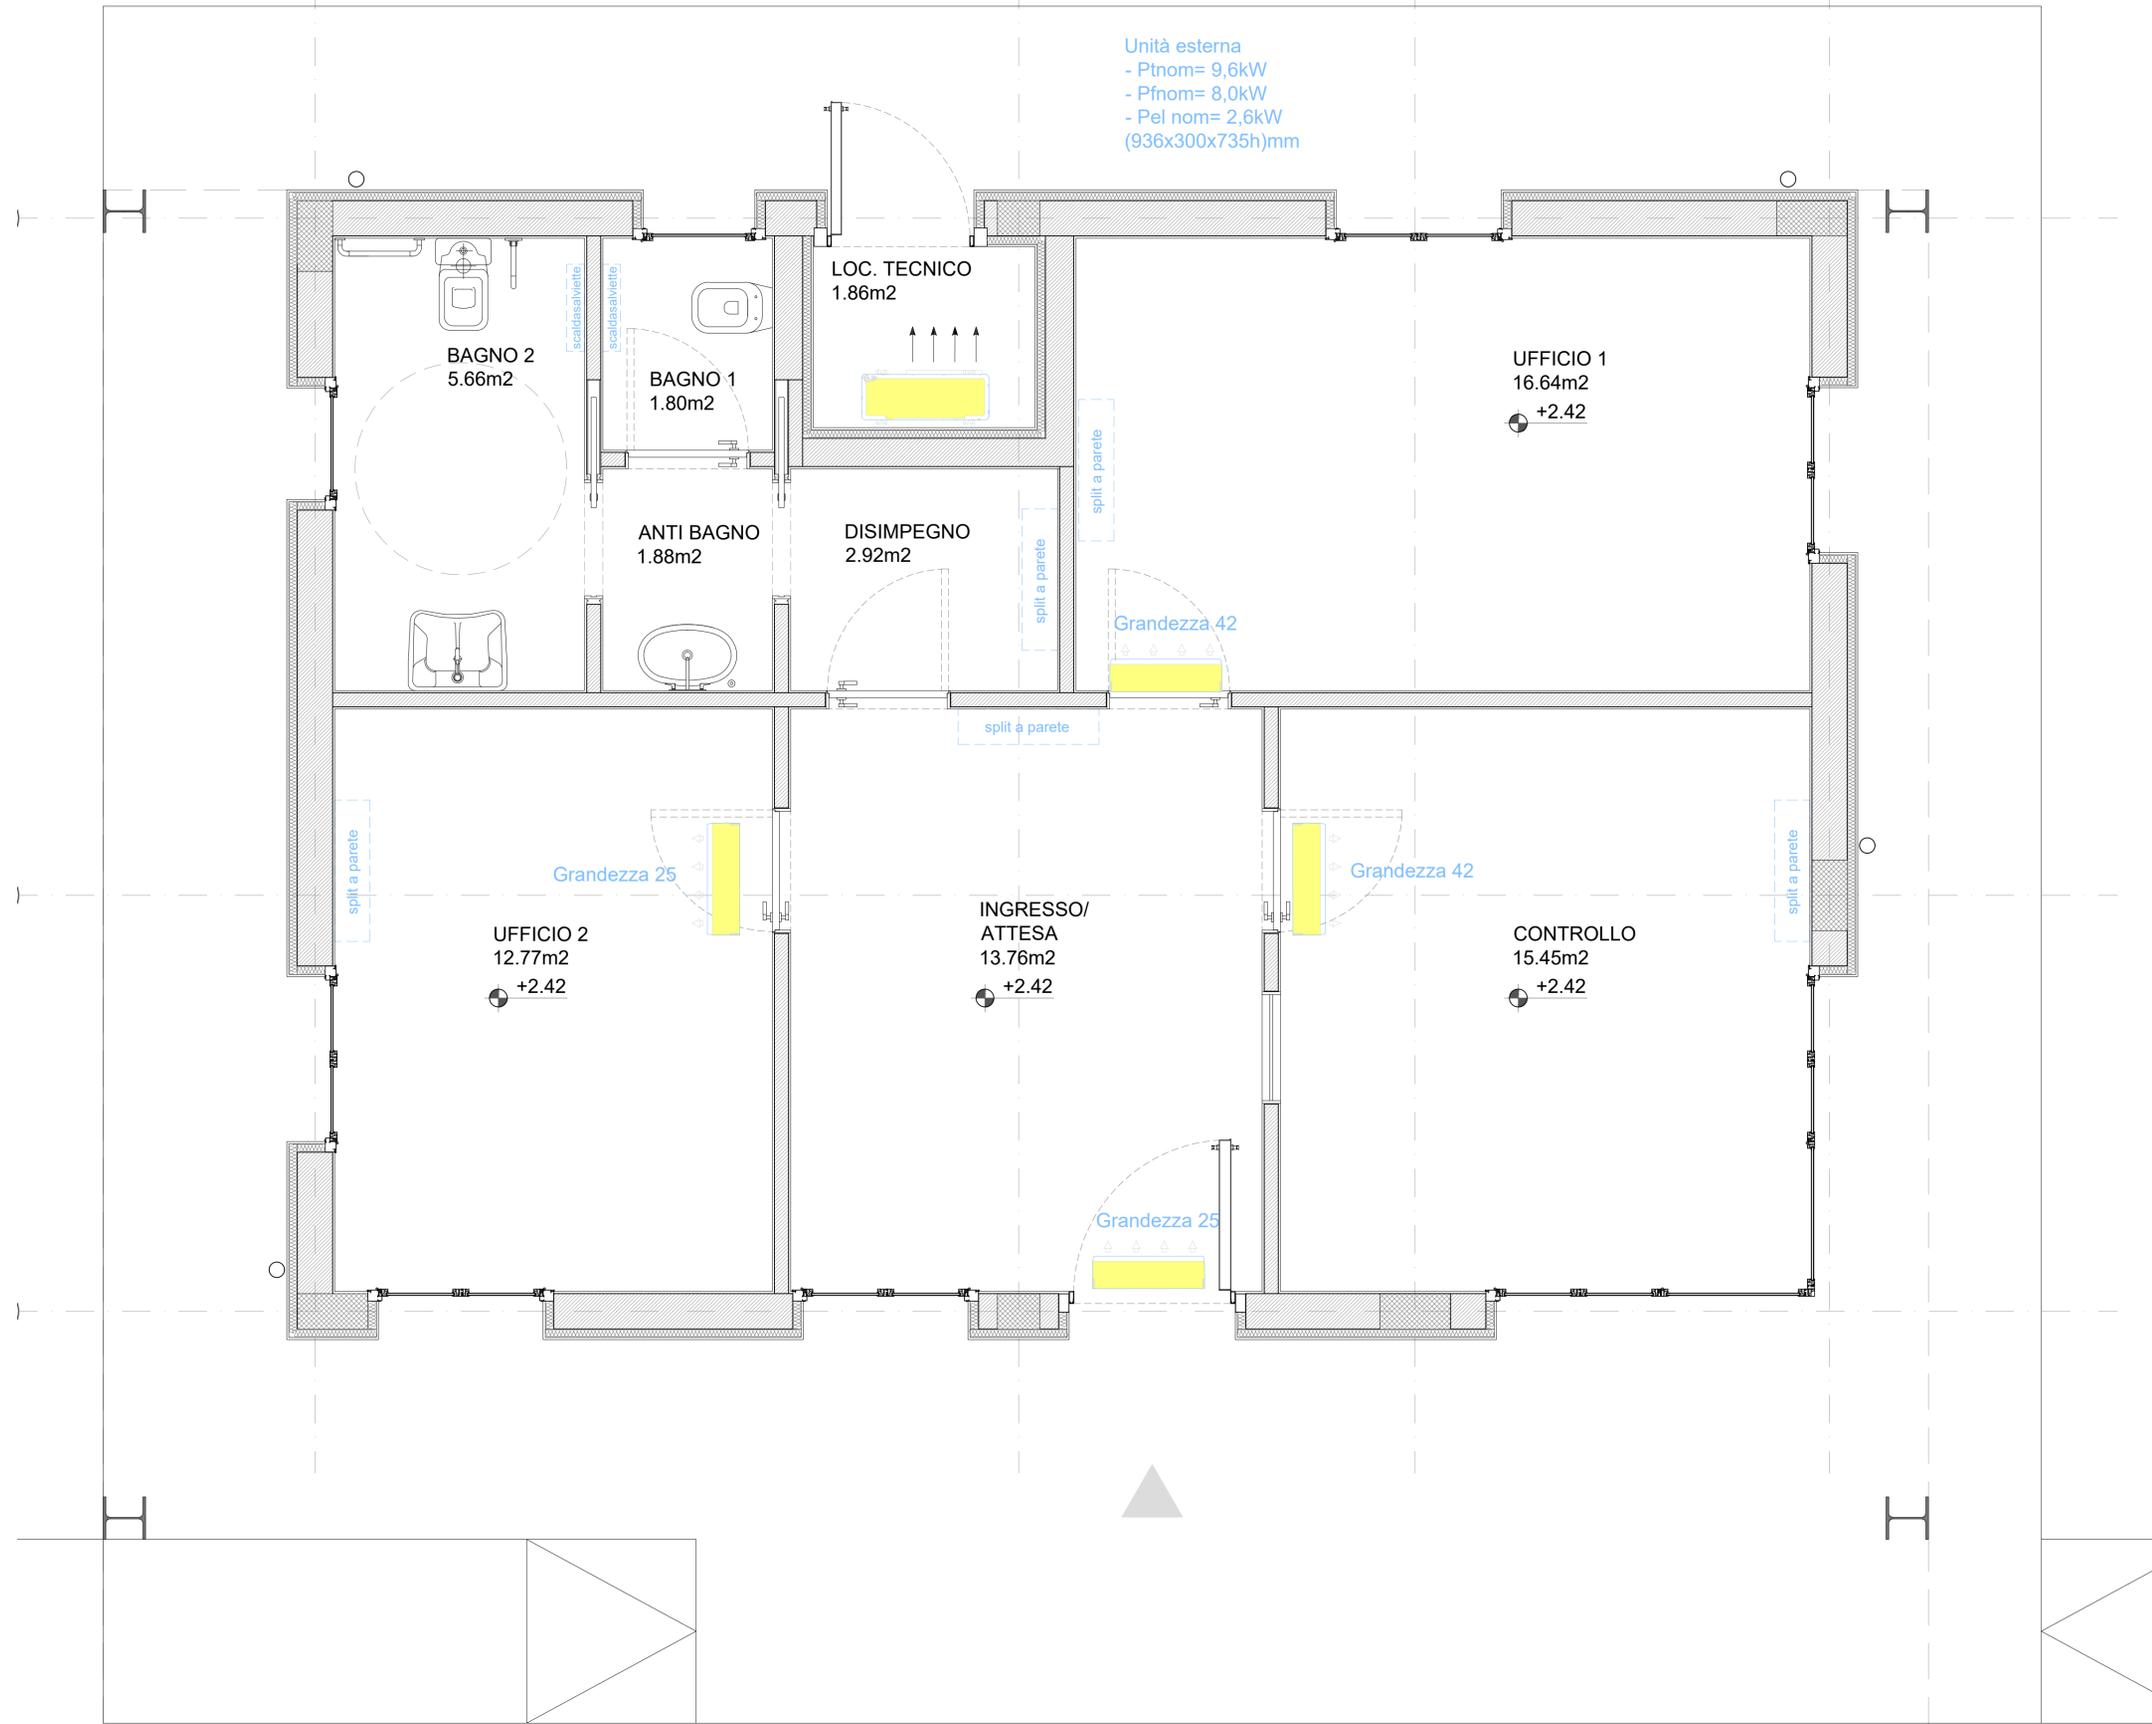

**Comune di Messina**

IMPRESA APPALTRICE  
**CO.ED.MAR.**  
30015 Chioggia (VE) Tel. +39 041 4967 925  
Bianchisa P - Via da Rho Fax +39 041 4967 914  
www.coedmar.it contr@coedmar.it

COORDINATA  
**INGEGNERIA INTEGRA**  
40122 Bologna Tel. +39 051 3161 300  
Via M. E. Lidale, 18/22 Fax +39 051 3161 300  
www.consorzioingra.it int@consorzioingra.it

PROGETTAZIONE  
**F&M ingegneria**  
30035 Mirano (VE) Tel. +39 041 5785 711  
Viale Belvedere, 8/10 Fax +39 041 4355 933  
www.fm-ingegneria.com tremestier@fm-ingegneria.com

**IDROTEC**  
20148 Milano Tel. +39 02 8942 2885  
Via Caccaluppi, 27 Fax +39 02 8942 5133  
mail@idrotec-ingegneria.it

Ing. Vincenzo Iacopino Via Regina Elena, 125 - Messina  
Studio Tecnico Falzea Via 1° Settembre, 37 - Messina  
Arch. Claudio Lucchesi Via Roma, 117 - P.zza del Molo (ME)  
Ing. Manlio Marino Via Piazza, 6 - Messina  
Dott. Geol. Sergio Dolfin Via Marina, 4 - Torre Faro (ME)

PROGETTO  
**COMUNE DI MESSINA**  
**LAVORI DI COSTRUZIONE DELLA PIATTAFORMA**  
**LOGISTICA INTERMODALE TREMESTIERI CON ANNESSO**  
**SCALO PORTUALE - PRIMO STRALCIO FUNZIONALE**

EMISSIONE  
**PROGETTO ESECUTIVO**

TITOLO  
**I - IMPIANTI MECCANICI**  
Posto di Guardia - Piante e sezioni

REV.	DATA	FILE	OGGETTO	DIS.	APPR.
1					
2					
3					
4					
5					

ELABORATO N. **L111**

DATA:	SCALA:	FILE:	J.N.:
Ottobre 2017	1:50	1044_L111_0.dwg	1044
PROGETTO	DISEGNO	VERIFICA	APPROVAZIONE
A. NUZZO	A. NUZZO	A. NUZZO	T. TASSI