PLANIMETRIA SISTEMA FOGNARIO
ZONA SUD 3/3

Scala 1:250

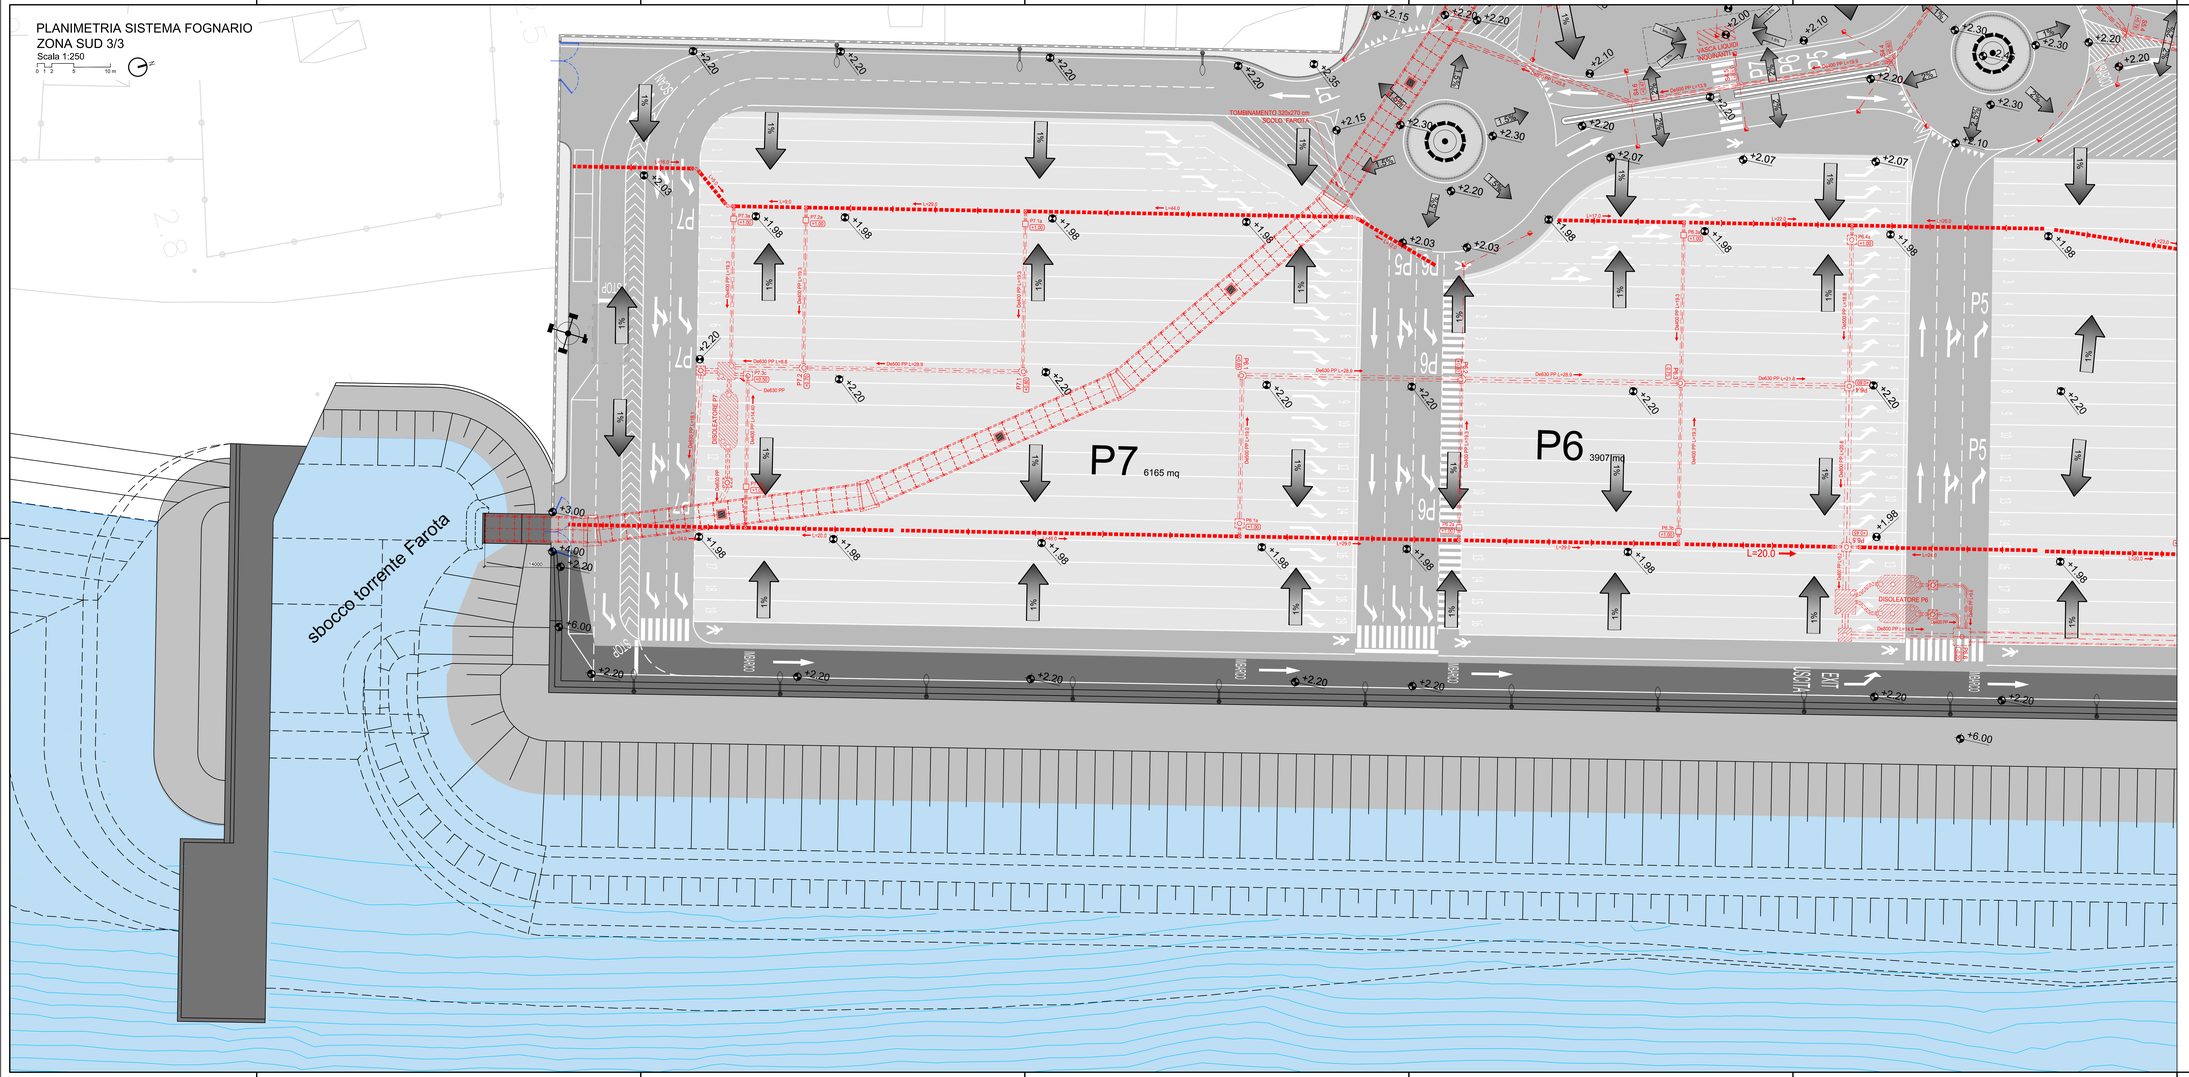

LEGENDA

SISTEMA FOGNARIO DI PROGETTO

- De630 PP L=28.3 — Tubazioni: diametro (mm), materiale, lunghezza (m), verso scorrimento
- L=30.0 — Canalette in cls: lunghezza (m), verso scorrimento, cambi di sezione
- Caditoia e tubazione di allaccio
- Tubazioni di collegamento pozzetti e impianto di trattamento acque di sentina e lavaggio carene: verso scorrimento
- Pozzetto di raccordo in cls per canalette e tubazione di collegamento
- P4.6a / +1.00 — Pozzetto secondario 60x60 cm in cls: ID, quota scorrimento (m. l.m.m.)
- S5.10 / +0.30 — Pozzetto di linea DN800 mm in PE: ID, quota scorrimento (m. l.m.m.)
- P4.4 / +0.30 — Pozzetto di linea 100x100 cm in cls: ID, quota scorrimento (m. l.m.m.)
- Vasche/pozzetti interrati impianti di trattamento

NOTE

1) Tutte le misure sono indicate in metri, ove non diversamente indicato.
2) Le quote di elevazione sono in metri e sono riferite al livello medio mare.
   La marea astronomica ha andamento semidiurno.
   I massimi disilvelli rispetto al medio mare inclusi effetti meteo sono:
   - max innalzamento +0,34 m l.m.m.
   - max abbassamento -0,35 m l.m.m.
3) La topografia e la batimetria sono tratte dai rilievi eseguiti nel 2017 dall'A.T.I..

Comune di Messina

IMPRESA APPALTATRICE

CO.E.D.MAR. — 50010 Cinisiga (AC) Barontina 7 - 14 Km Rio — Tel. +39 041 4687 925 Fax +39 041 4687 914 www.coedmar.it — coedmar@pec.coedmar.it

COOPTATA

ENTORNA — 40122 Bologna Via M. D. Lopez, 16/21 www.consorzionovecentro.it — Tel. +39 051 2181 350 info@ingegneriaentorna.it

PROGETTAZIONE

FSM ingegneria — 30035 Mirano (VE) Viale Belvedere, 8/10 www.fm-ingegneria.com — Tel. +39 041 5785 711 Fax +39 041 4350 593 formolan@fm-ingegneria.com

DROTEC — 20148 Milano Via Cacciatipoze, 27 — Tel. +39 02 8942 2085 Fax +39 02 8942 0133 mail@drotec-ingegneria.it

Ing. Vincenzo Iacopino	Viale Regina Elena, 135 - Messina
Studio Tecnico Fabbia	Via T. Gallavotto, 27 - Messina
Arch. Claudio Lucchesi	Via Roma, 117 - Fara del Nera (MC)
Ing. Manlio Marino	Via Placida, 6 - Messina
Dott. Geol. Sergio Bolfin	Via Marina, 4 - Torre Faro (ME)

PROGETTO

COMUNE DI MESSINA
LAVORI DI COSTRUZIONE DELLA PIATTAFORMA LOGISTICA INTERMODALE TREMESTIERI CON ANNESSO SCALO PORTUALE - PRIMO STRALCIO FUNZIONALE

EMISSIONE

PROGETTO ESECUTIVO

TITOLO

L - IMPIANTI

Sistema fognario

Planimetria Zona Sud 3/3

REV.	DATA	FILE	OGGETTO	DIS.	APPR.
1					
2					
3					
4					
5					

ELABORATO N.

L205

DATA:	SCALA:	FILE:	J.N.
Ottobre 2017	1:250	1044_L205_0.dwg	1044

PROGETTO:	DISEGNO:	VERIFICA:	APPROVAZIONE:
G. Carrella	M. Granata	L. Massaro	T. Tassi