


PROFILO LONGITUDINALE CONDOTTA N1

Scala 1:100 Scala 1:250

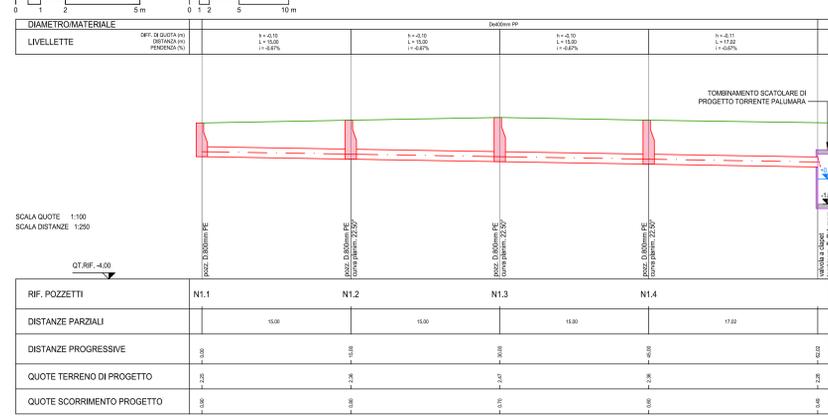


PROFILO LONGITUDINALE CONDOTTA N2

Scala 1:100 Scala 1:250




PROFILO LONGITUDINALE CONDOTTA N3

Scala 1:100 Scala 1:250

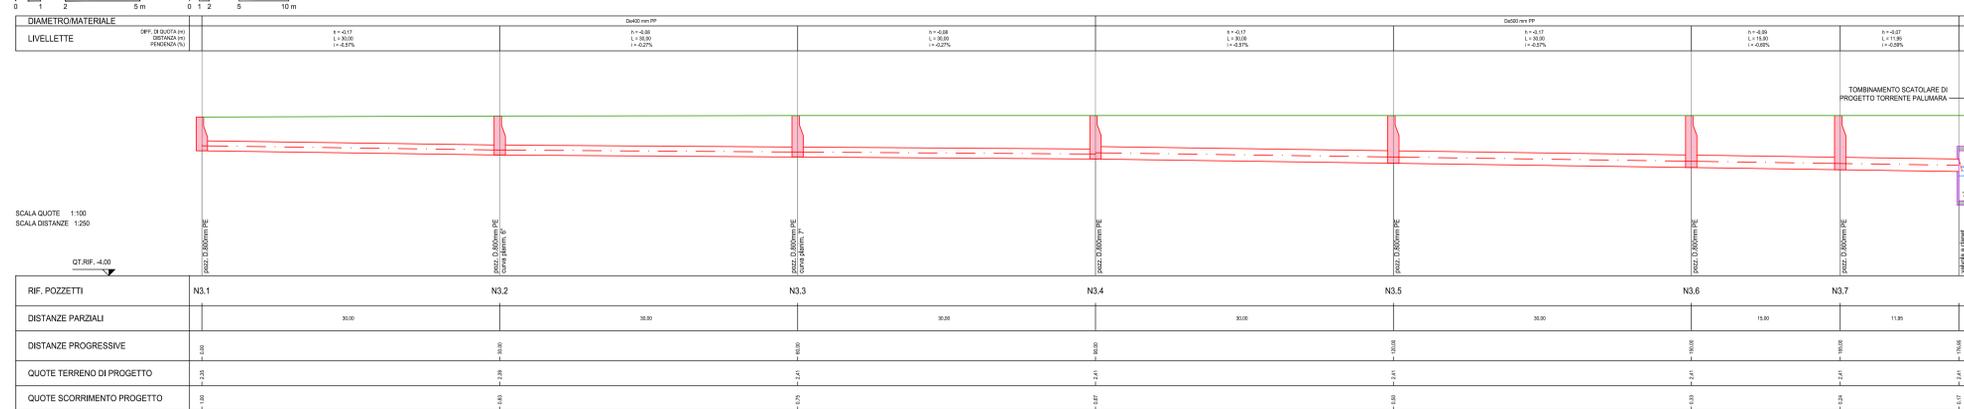


PROFILO LONGITUDINALE CONDOTTA N4

Scala 1:100 Scala 1:250

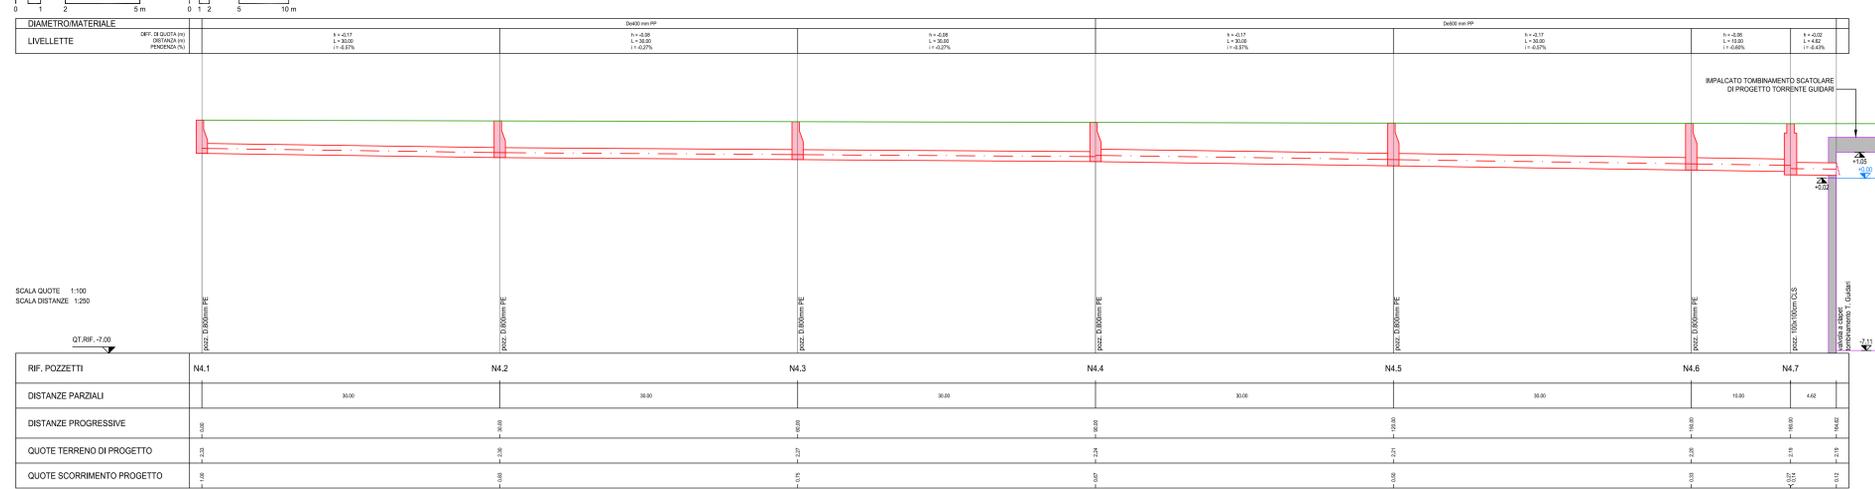

PROFILO LONGITUDINALE CONDOTTA N5

Scala 1:100 Scala 1:250

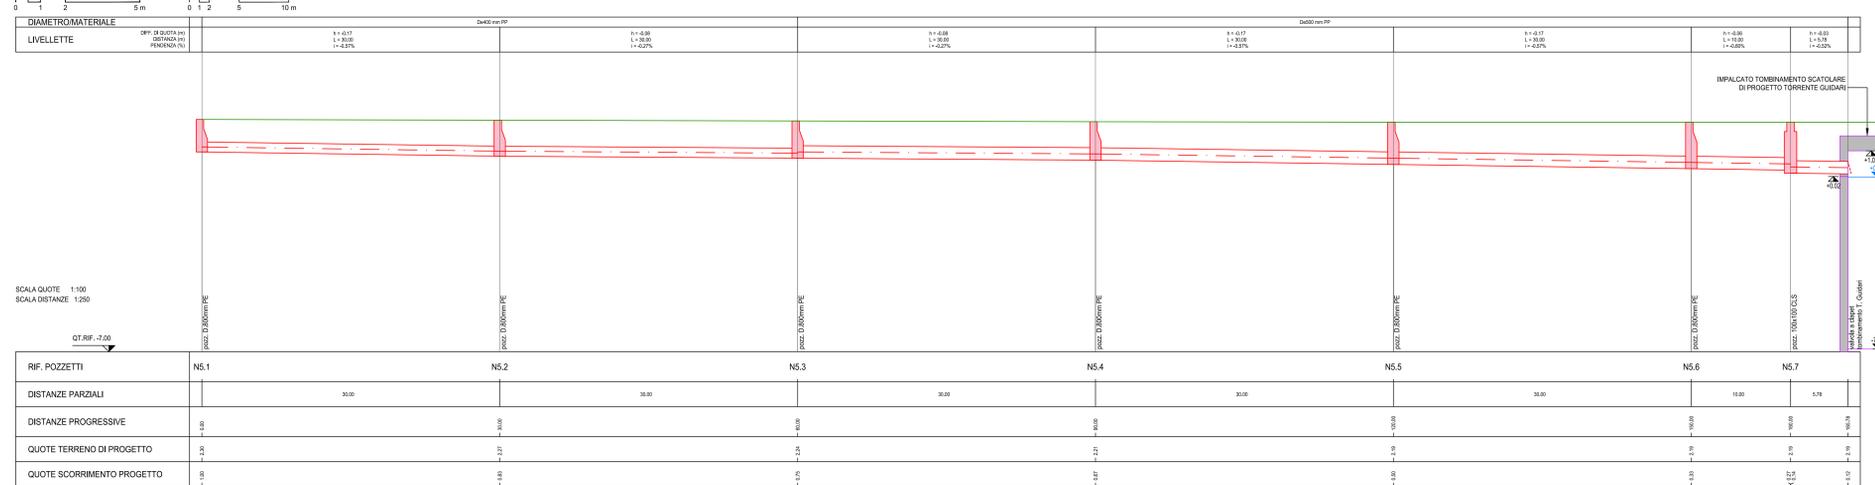

LEGENDA

- Profilo terreno di progetto
- Condotta di progetto
- Pozzetti/vasche di progetto
- Altre opere di progetto
- Quota rif. medio mare

NOTE

- 1) Tutte le misure sono indicate in metri, ove non diversamente indicato.
- 2) Le quote di elevazione sono in metri e sono riferite al livello medio mare. La marea astronomica ha andamento semidiurno. I massimi dislivelli rispetto al medio mare inclusi effetti meteo sono:
 - max innalzamento +0,34 m l.m.m.
 - max abbassamento -0,35 m l.m.m.
- 3) La topografia e la batimetria sono tratte dai rilievi eseguiti nel 2017 dall'A.T.I..

Comune di Messina

BIBLIOTECA APPALTI/TITOLI
CO.E.D.M.A.R.
 39018 Craggia (VE) Tel. +39 041 4987 805
 Barchetta - 1° piano Fax +39 041 4987 833
 www.coedmar.it e-mail: info@coedmar.it

COPIATA
 4102 Bologna Tel. +39 051 391 380
 Via S. Tomaso 1 www.comingruppa.it info@comingruppa.it

PROGETTAZIONE
FSM
 Ingegneria
 30028 Milano (VE) Tel. +39 02 8362 211
 Viale S. Felice, 8/10 Fax +39 02 8362 233
 www.fsmingegneria.com info@fsmingegneria.com

PROTEC
 20146 Milano Tel. +39 02 8362 2005
 Via Carlo Cattaneo, 27 Fax +39 02 8362 2133
 info@protec.it www.protec.it

Ing. Vincenzo Iacopino
 Studio Tecnico Falzetta
 Arch. Claudio Licotteri
 Ing. Marco Marzotto
 Dott. Geol. Sergio Delfino

PROGETTO
COMUNE DI MESSINA
LAVORI DI COSTRUZIONE DELLA PIATTAFORMA
LOGISTICA INTERMODALE TREMESTIERI CON ANNESSO
SCALO PORTUALE - PRIMO STRALCIO FUNZIONALE

EMMISSIONE
PROGETTO ESECUTIVO

TITOLO
 L - IMPIANTI
 Spazio logistico
 Profili zona N05 1/2

REV.	DATA	FILE	OGGETTO	DIS.	APPR.
1					
2					
3					
4					
5					

ELABORATO N. **L206**

DATA	SCALA	FILE	INT.	APPR.
03/09/2017	1:1000/250	1044_L206_D_02.dwg	L206	1044
PRODOTTO	DISEGNATO	VERIFICATO	APPROVATO	
G. Carretta	M. Grazia	L. Massimo	T. Tassi	