




**SEZIONE A-A**  
Scala 1:50

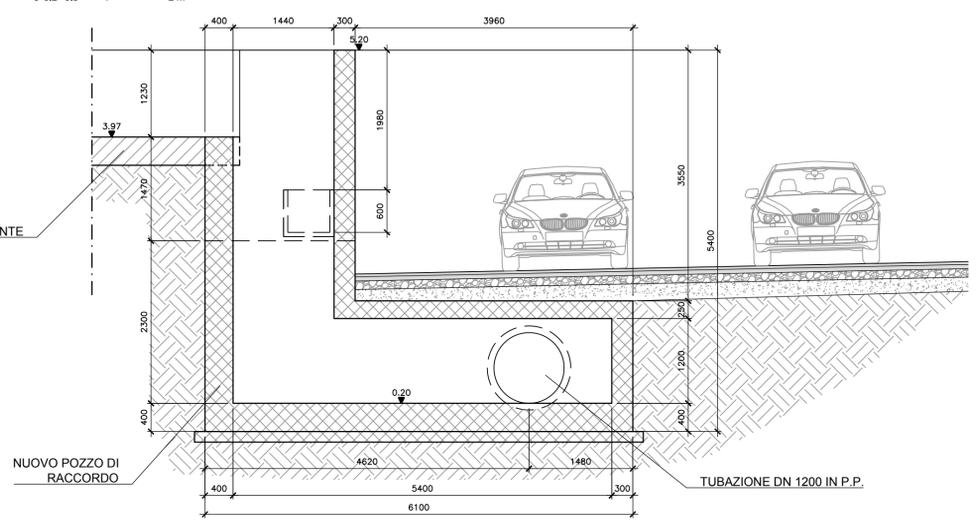


**SEZIONE B-B**  
Scala 1:50

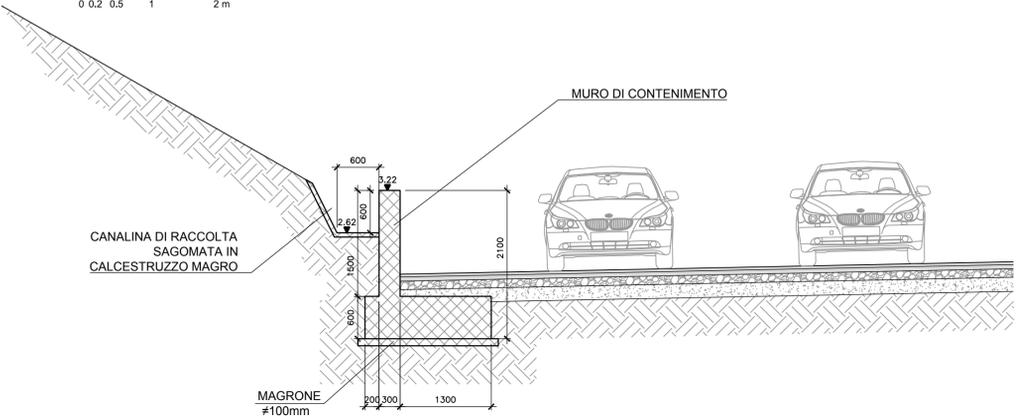

**SEZIONE D-D**  
Scala 1:50

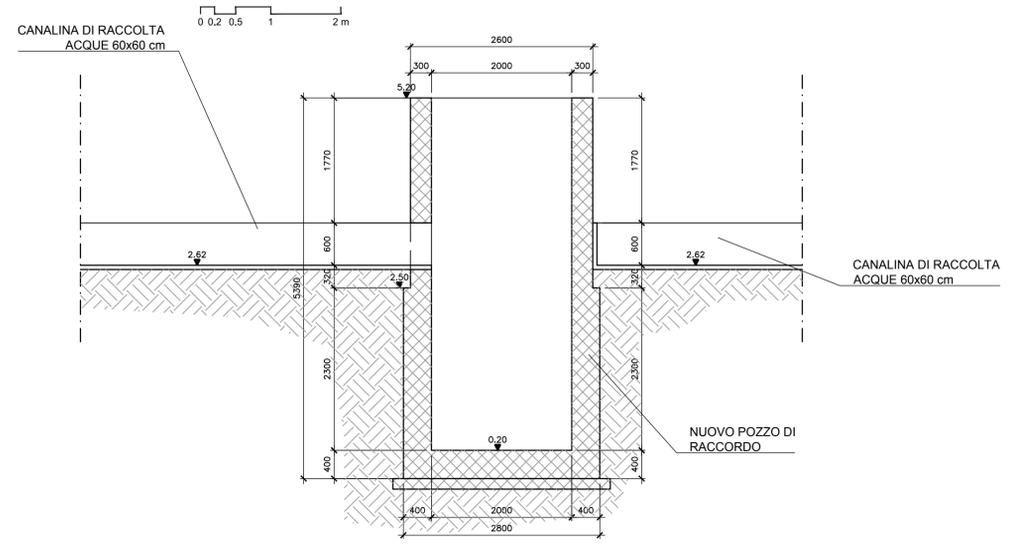

**SEZIONE C-C**  
Scala 1:50

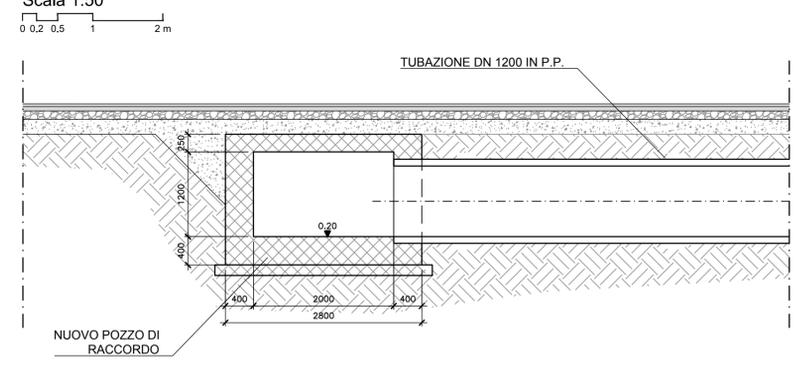

IMPRESA APPALTRICE  
**CO.E.D.MAR.**  
30015 Chigaglia (VE) Tel. +39 041 4967 925  
Bianchiera P. 108 da Rio Fax +39 041 4967 914  
www.coedmar.it contratti@coedmar.it

COOPTATA  
**INGEGNERIA INTEGRA**  
40102 Bologna Tel. +39 051 3161 300  
Via M. E. Lupatini, 18/20 Fax +39 051 3161 300  
www.consorzioing.it http://www.consorzioing.it

PROGETTAZIONE  
**FCM ingegneria**  
30035 Mirano (VE) Tel. +39 041 5785 711  
Viale Belvedere, 8/10 Fax +39 041 4355 933  
www.fc-ingenieria.com tremestieri@fc-ingenieria.com

**IDROTEC**  
20148 Milano Tel. +39 02 8942 2685  
Via Caccopari, 27 Fax +39 02 8942 3133  
mail@idrotec-ingenieria.it  
Ing. Vincenzo Iacopino  
Studio Tecnico Falzea  
Arch. Claudio Lucchesi  
Ing. Manlio Marino  
Dott. Geol. Sergio Doffin

PROGETTO  
**COMUNE DI MESSINA**  
LAVORI DI COSTRUZIONE DELLA PIATTAFORMA LOGISTICA INTERMODALE TREMESTIERI CON ANNESSO SCALO PORTUALE - PRIMO STRALCIO FUNZIONALE

EMISSIONE  
**PROGETTO ESECUTIVO**

TITOLO  
L - IMPIANTI  
Sistema fognario  
Manufatti di intercettazione acque di attraversamento rilevato ferroviario - 2/3

REV.	DATA	FILE	OGGETTO	DIS.	APPR.
1					
2					
3					
4					
5					

ELABORATO N. **L212**

DATA	SCALA	FILE	J.N.
Ottobre 2017	1:50	1044_L212_0.dwg	J.N.
PROGETTO	DISEGNO	VERIFICA	APPROVAZIONE
G. Carretta	M. Granata	L. Masiero	T. Tassi