




IMPIANTO DI TRATTAMENTO P3 - PIANTA

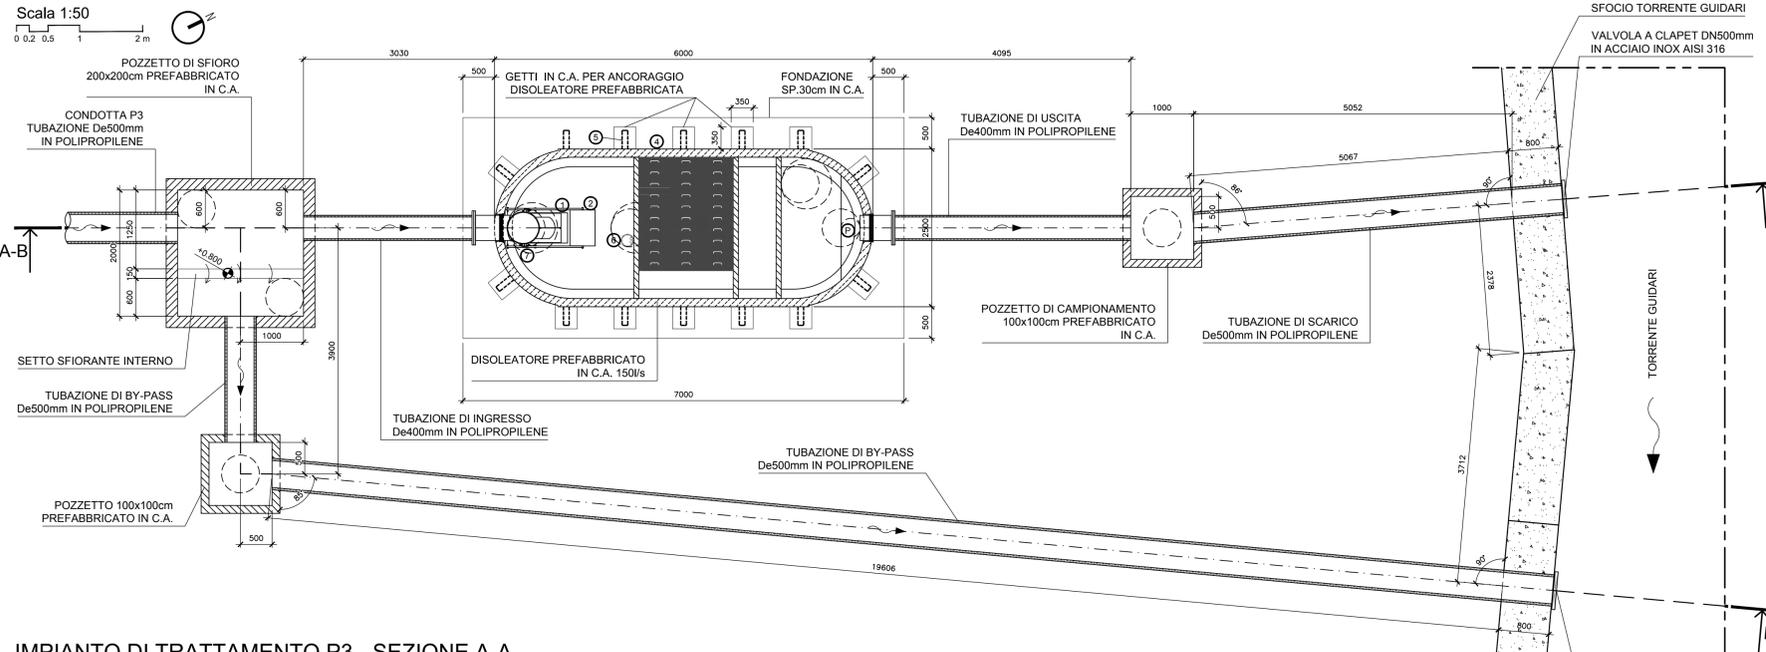


IMPIANTO DI TRATTAMENTO P3 - SEZIONE A-A

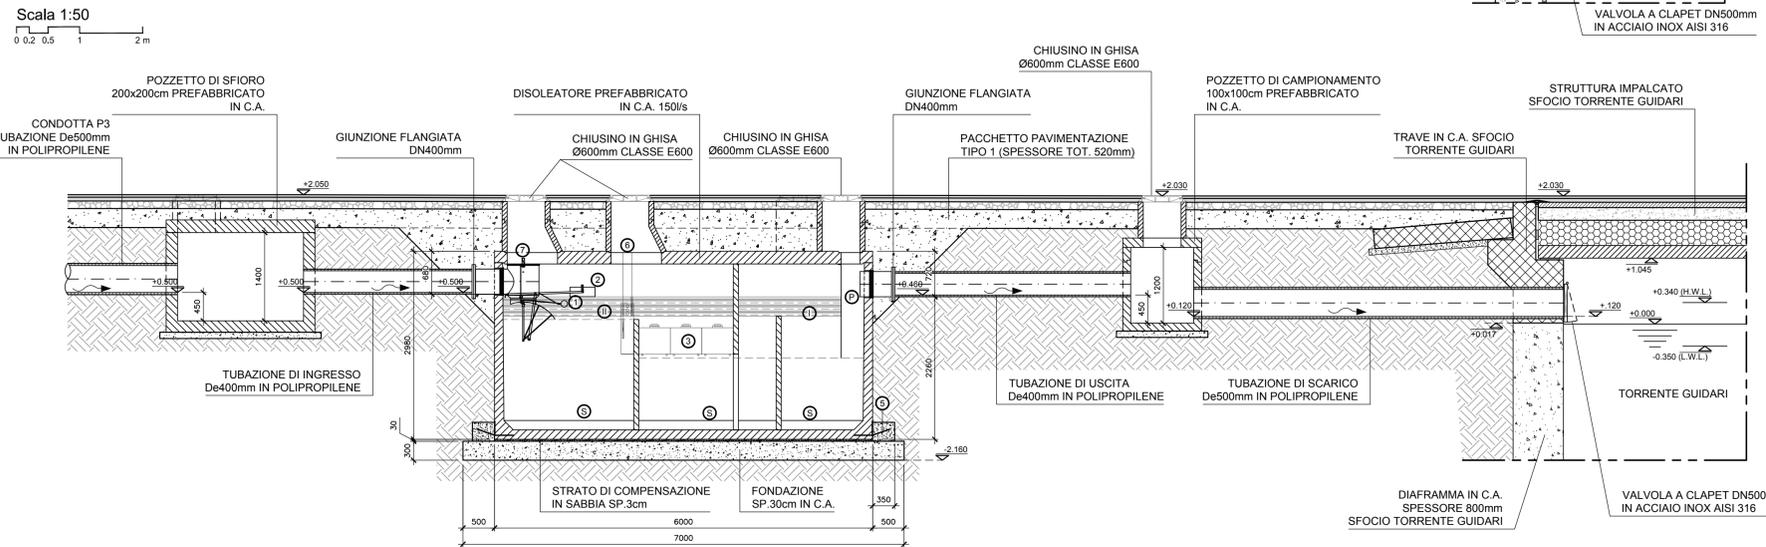


IMPIANTO DI TRATTAMENTO P3 - SEZIONE B-B

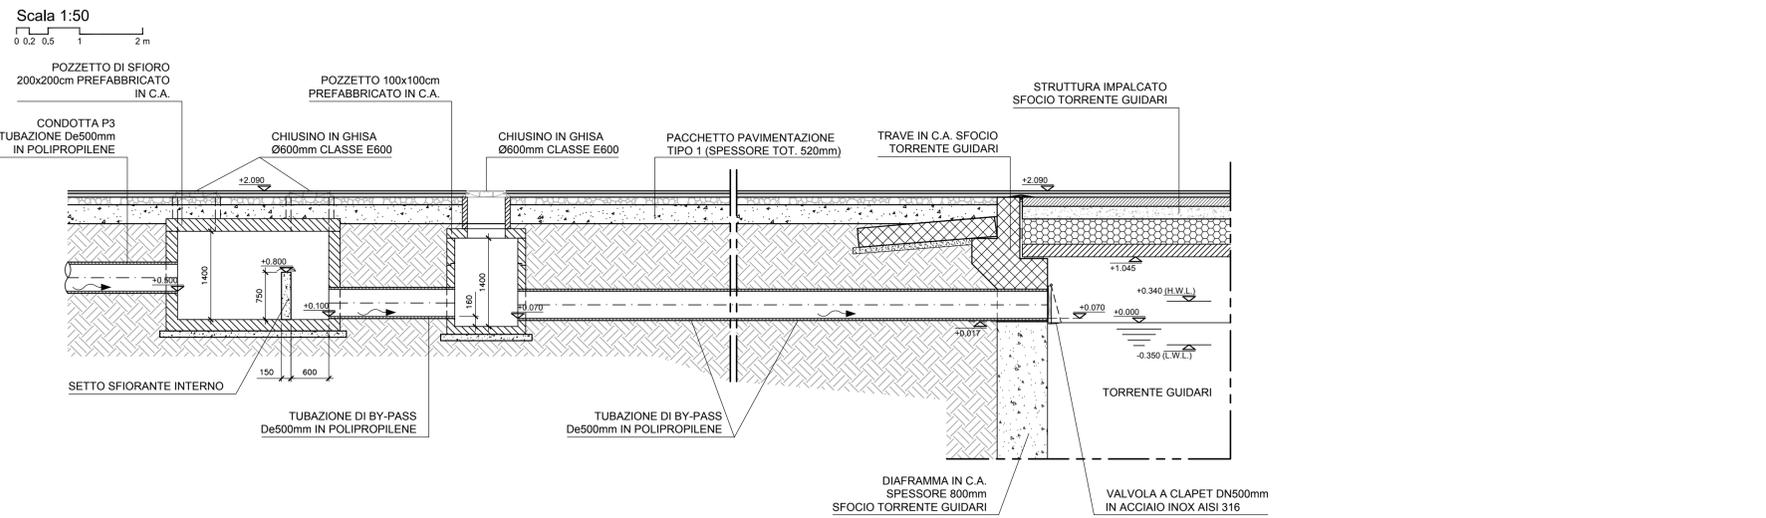

OPERE PROVVISORIE - PIANTA

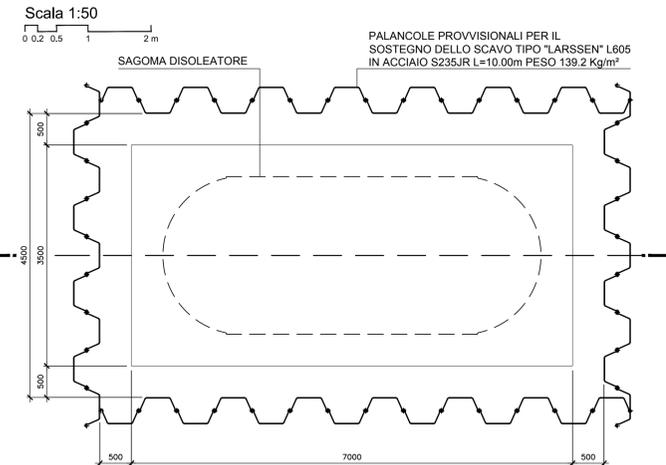

OPERE PROVVISORIE - SEZIONE C-C

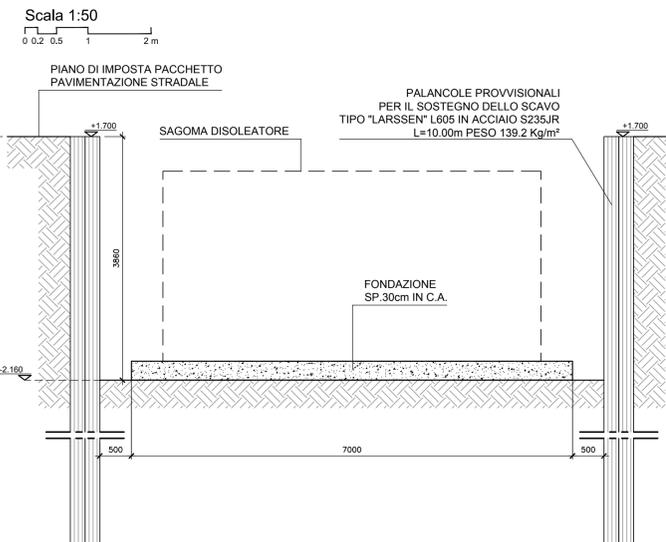

DISOLEATORE 150 l/s

DATI TECNICI:	
Grandezza Nominale (NS):	150
Configurazione Disoleatore:	S-II-P
Classe di trattamento:	I < 5 mg/l
Chiusura automatica tarata per densità fino a:	0,9 kg/dm³
Capacità accumulo olii:	15,81 m³ 1,92 m³
Peso max. a pezzo:	21,16 t
Peso totale:	38,80 t

TIPOLOGIA IMPIANTO		
S	Sedimentatore	1 Chiusura automatica
II	Separatore classe II < 100 mg/l	2 regolatore di portata
I	Separatore classe I < 5 mg/l	3 Pacchi coalescenti
P	Condotto di campionamento	4 Vasca C.A.
C.A.	(C 50/60 B6 XA2T privo di C3A)	5 Staffe ancoraggio integrate
Armatura	Bst 550	6 Allarme livelli olio/fango
Attrezzatura	Acciaio X6 CrNi 1810	7 Allarme valvola chiusa


CALCOLO STATICO SECONDO EUROCODICE 2 ED EUROCODICE 8

Certificazione richiesta:	CE EN 858 rilasciata da ente terzo
Classe di carico:	I secondo OENORM B4002
Mezzi pesanti:	400 kN
Ritombamento:	Fino 2,0 m (sopra la soletta)


NOTE

- Tutte le misure sono indicate in millimetri, ove non diversamente indicato.
- Le quote di elevazione sono in metri e sono riferite al livello medio mare. La marea astronomica ha andamento semidiurno. I massimi dislivelli rispetto al medio mare inclusi effetti meteo sono:
 - max innalzamento +0,34 m l.m.m.
 - max abbassamento -0,35 m l.m.m.

PARTICOLARE ARMATURE FONDAZIONE/ANCORAGGIO

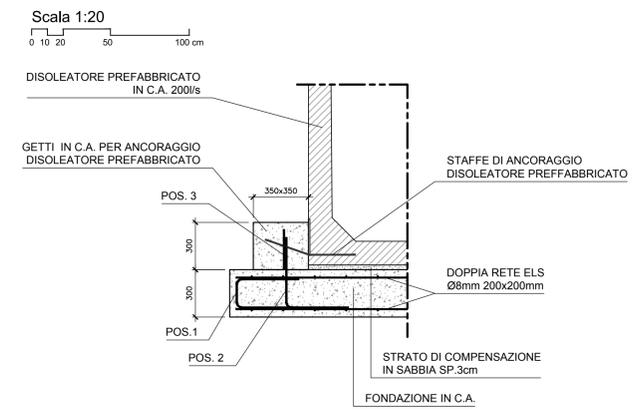

PARTICOLARE ARMATURE

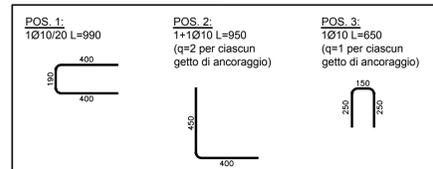

Comune di Messina

IMPRESA APPALTRICE

CO.E.D.MAR.
30015 Chigaglia (VE)
Via Belvedere, 8/10
www.coedmar.it

30015 Chigaglia (VE)
Via Belvedere, 8/10
www.fim-ingegneria.com

30148 Milano
Via Cacciapuoti, 27

30148 Milano
Via Cacciapuoti, 27

Ing. Vincenzo Iacopino
Studio Tecnico Falzea
Arch. Claudio Lucchesi
Ing. Mario Marino
Dott. Geol. Sergio Doffin

PROGETTO

COMUNE DI MESSINA
LAVORI DI COSTRUZIONE DELLA PIATTAFORMA LOGISTICA INTERMODALE TREMESTIERI CON ANNESSO SCALO PORTUALE - PRIMO STRALCIO FUNZIONALE

EMMISSIONE

PROGETTO ESECUTIVO

TITOLO

L - IMPIANTI
Sistema fognario
Impianto di trattamento 3 - Piante e sezioni

REV.	DATA	FILE	OGGETTO	DIS.	APPR.
1					
2					
3					
4					
5					

ELABORATO N.

L216

DATA: Ottobre 2017

PROGETTO: G. Carretta

SCALA: 1:50/1:20

DISEGNO: M. Granata

FILE: 1044_L216_0.dwg

VERIFICA: L. Massaro

J.N.

APPROVAZIONE: T. Tassi