



### IMPIANTO DI TRATTAMENTO P7 - PIANTA

Scala 1:50

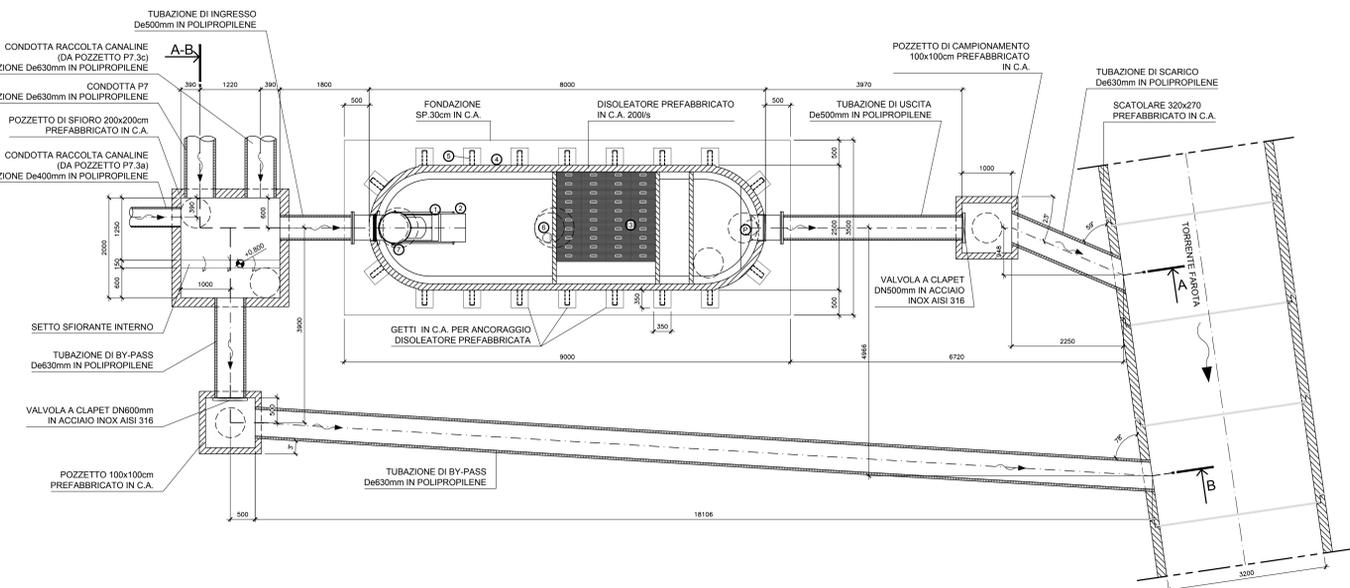


### OPERE PROVVISORIE - PIANTA

Scala 1:50

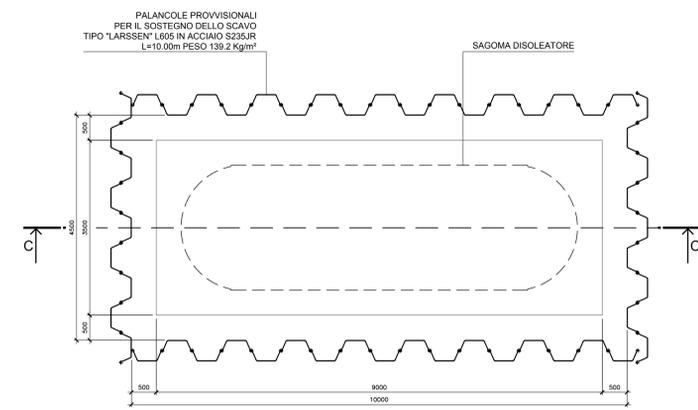

### OPERE PROVVISORIE - SEZIONE C-C

Scala 1:50

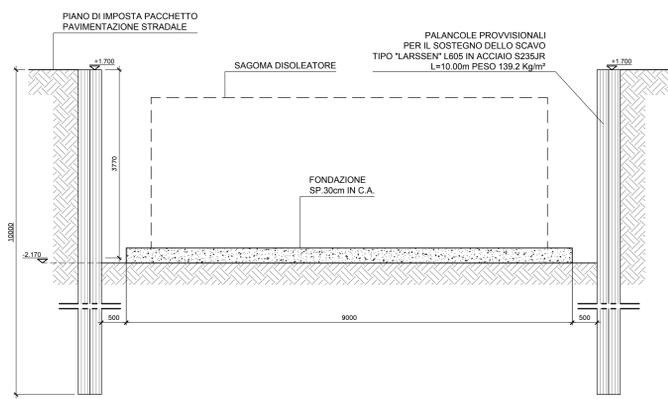


DISOLEATORE 200 Us	
<b>DATI TECNICI:</b>	
Grandezza Nominale (NS):	200
Configurazione Disoleatore:	S II-P
Classe di trattamento:	I < 5 mg/l
Chiusura automatica tarata per densità fino a:	0.9 kg/dm <sup>3</sup>
Capacità accumulo olii:	22.79 m <sup>3</sup>
Peso max. a pezzo:	28.93 t
Peso totale:	36.82 t
<b>TIPOLOGIA IMPIANTO</b>	
S Sedimentatore	1 Chiusura automatica
II Separatore classe II < 100 mg/l	2 regolatore di portata
I Separatore classe I < 5 mg/l	3 Pacchi coalescenti
P Completo di campionamento	4 Vasca C.A.
C.A. (C 50/60 B6 XA2T privo di CSA)	5 Staffe ancoraggio integrate
Armatura Sst 550	6 Allarme livello olio/fango
Attrezzatura Acciaio X6 CrNi 1810	7 Allarme valvola chiusa
<b>CALCOLO STATICO SECONDO EUROCODICE 2 ED EUROCODICE 8</b>	
Certificazione richiesta:	CE EN 858 rilasciata da ente terzo
Classe di carico:	secondo OENORM B4002
Mezzi pesanti:	400 tN
Ritombamento:	Fino 2.0 m (sopra la soletta)

### NOTE

- Tutte le misure sono indicate in millimetri, ove non diversamente indicato.
- Le quote di elevazione sono in metri e sono riferite al livello medio mare. La marea astronomica ha andamento semidiurno. I massimi dislivelli rispetto al medio mare inclusi effetti meteo sono:
  - max innalzamento +0,34 m l.m.m.
  - max abbassamento -0,35 m l.m.m.


### IMPIANTO DI TRATTAMENTO P7 - SEZIONE A-A

Scala 1:50

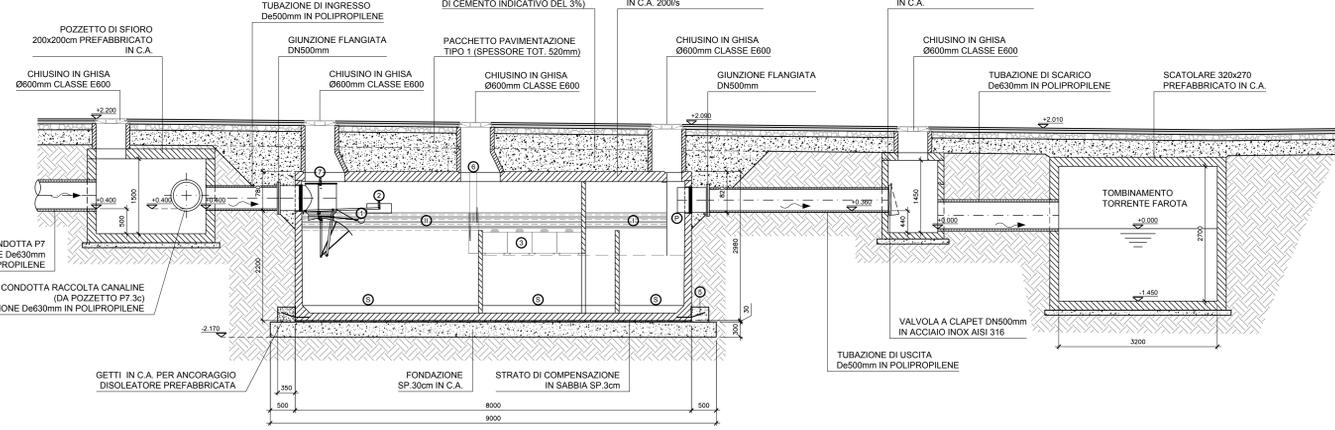


### IMPIANTO DI TRATTAMENTO P5 - SEZIONE B-B

Scala 1:50

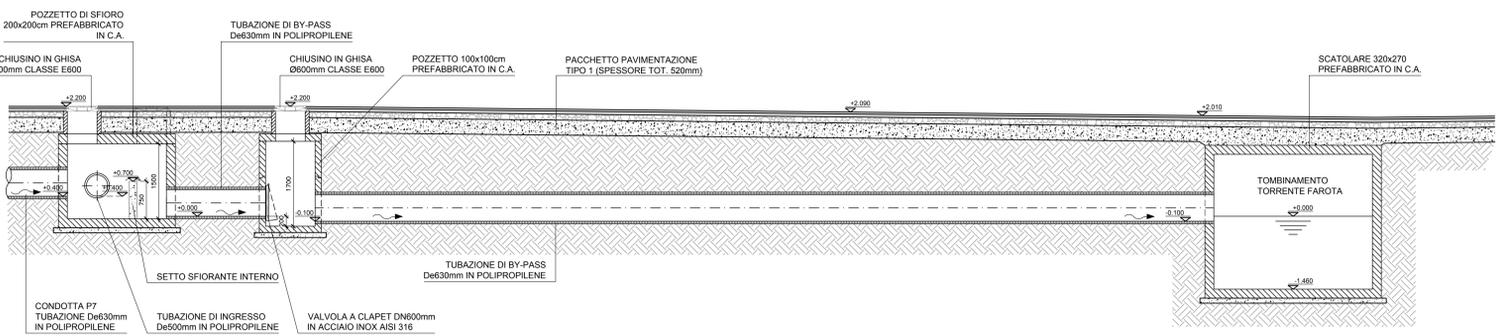


### PARTICOLARE ARMATURE FONDAZIONE/ANCORAGGIO

Scala 1:20

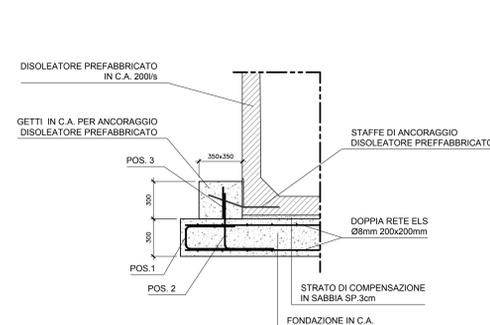

### PARTICOLARE ARMATURE

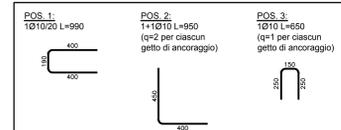

**Comune di Messina**

IMPIANTO DI TRATTAMENTO P7 - PIANTA

IMPIANTO DI TRATTAMENTO P5 - SEZIONE B-B

OPERE PROVVISORIE - PIANTA

OPERE PROVVISORIE - SEZIONE C-C

PARTICOLARE ARMATURE FONDAZIONE/ANCORAGGIO

PARTICOLARE ARMATURE

PROGETTO ESECUTIVO

TITOLO: L - IMPIANTI

Schema impianto: impianto di trattamento 7 - Pianta e sezioni

REV.	DATA	FILE	OGGETTO	DIS.	APPR.
1					
2					
3					
4					
5					

ELABORATO: L220

DATA	SCALA	FILE	AN.
10/01/2017	1:50	104_L220_0.dwg	1044

PROGETTO: G. Carrota  
 DIREZIONE: M. Grando  
 PROFILO: L. Mastro  
 APPROVAZIONE: T. Tasso