PIANTA
a quota 2.70 msmm

Scala 1:25

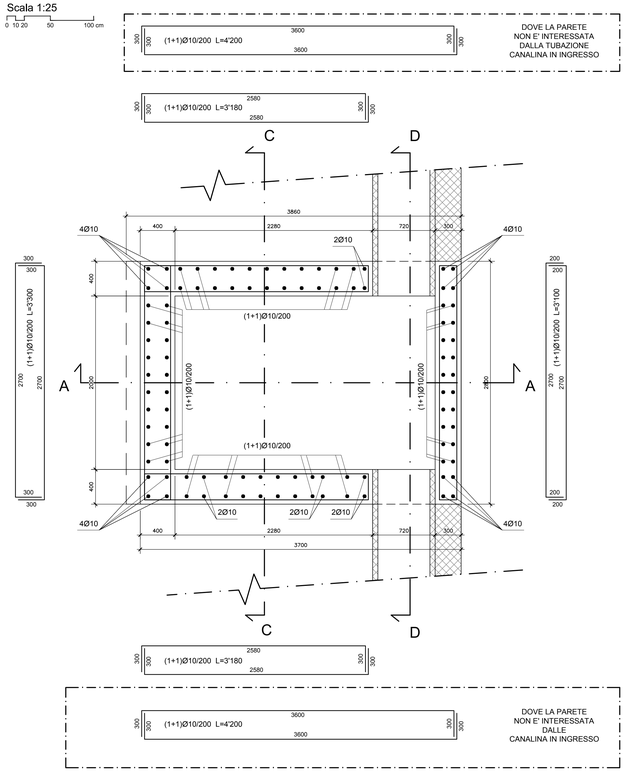

PIANTA
a quota 1.70 msmm

Scala 1:25

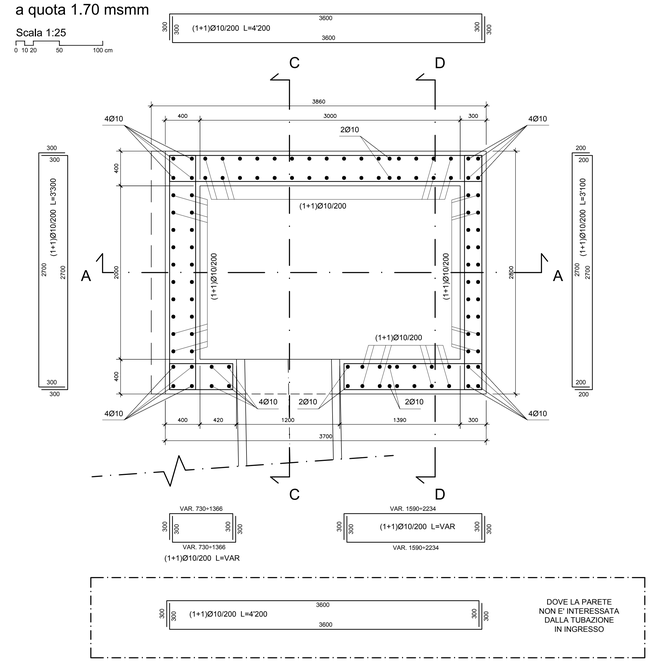

NOTE E PRESCRIZIONI:

- LE MISURE INDICATE SONO ESPRESSE IN mm

- LE QUOTE ALTIMETRICHE INDICATE SONO ASSOLUTE ED ESPRESSE IN m s.l.m.

- LA CORRISPONDENZA DELLE QUOTE ALTIMETRICHE E TUTTE LE MISURE INDICATE DEVONO ESSERE VERIFICATE PRIMA DELL'INIZIO DEI LAVORI A CURA DELL'IMPRESA, CON LA D.L..

SEZIONE A-A

Scala 1:25

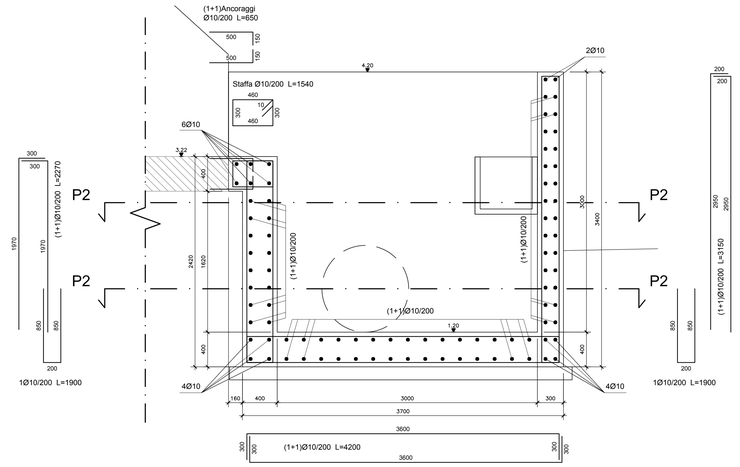

SEZIONE C-C

Scala 1:25

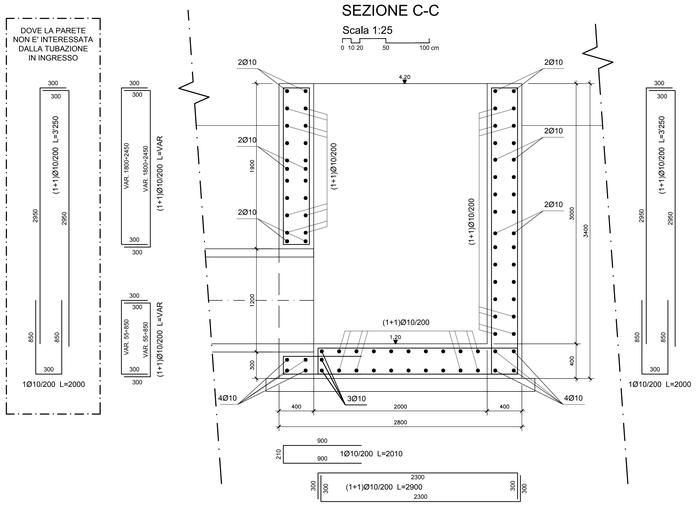

SEZIONE D-D

Scala 1:25

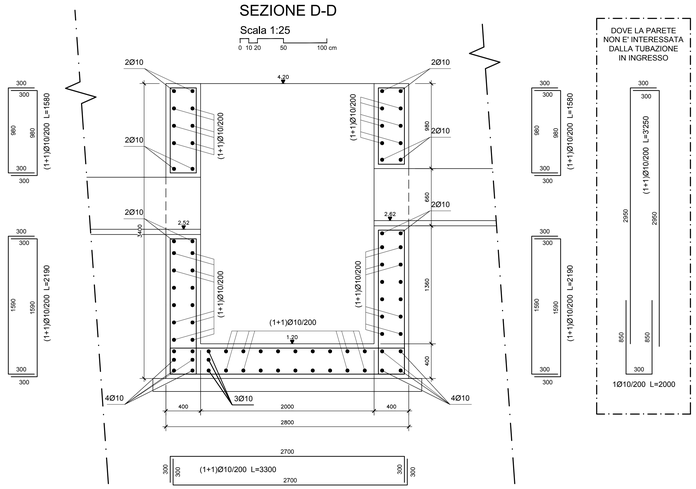

CONNETTORI D'ARMATURA

Connettori armatura pareti verticali:
9 ogni mq di superficie

Per pareti spesse 40 cm — Ø8 L=50

Per pareti spesse 30 cm — Ø8 L=40

Connettori armatura platee e solette:
9 ogni mq di superficie

Per platee spesse 40 cm — Ø 8 L=120

Comune di Messina

IMPRESA APPALTATRICE

CO.E.D.MAR.
30015 Chioggia (VE), Banchina F. - Vat da Rio
www.coedmar.it
Tel. +39 041 4967 925
Fax +39 041 4967 914
contratti@coedmar.it

COOPTATA

INTEGRA
40132 Bologna, Via Stalingrado, 150/2
www.consorziointegra.it
Tel. +39 051 2161 300
info@consorziointegra.it

PROGETTAZIONE

FSM ingegneria
30035 Mirano (VE), Viale Belvedere, 8/10
www.fm-ingegneria.com
Tel. +39 041 5785 711
Fax +39 041 4355 933
fremestier@fm-ingegneria.com

IDROTEC
20148 Milano, Via Cavallotti, 27
Tel. +39 02 8942 2685
Fax +39 02 8942 0153
mail@idrotec-ingegneria.it

Ing. Vincenzo Iacoppino	Viale Regina Elena, 125 - Messina
Studio Tecnico Falzea	Via 1° Settembre, 27 - Messina
Arch. Claudio Lucchesi	Via Roma, 117 - Pace del Mela (ME)
Ing. Manlio Marino	Via Placida, 6 - Messina
Dott. Geol. Sergio Dolfin	Via Marina, 4 - Torre Faro (ME)

PROGETTO

COMUNE DI MESSINA
LAVORI DI COSTRUZIONE DELLA PIATTAFORMA LOGISTICA INTERMODALE TREMESTIERI CON ANNESSO SCALO PORTUALE - PRIMO STRALCIO FUNZIONALE

EMISSIONE

PROGETTO ESECUTIVO

TITOLO

L - IMPIANTI

Sistema fognario

Manufatti di intercettazione acque di attraversamento rilevato ferroviario - Armature 3/3

REV.	DATA	FILE	OGGETTO	DIS.	APPR.
1					
2					
3					
4					
5					

ELABORATO N.

L225

DATA:	SCALA:	FILE:	J.N.
Ottobre 2017	1:25	1044_L225_0.dwg	1044

PROGETTO	DISEGNO	VERIFICA	APPROVAZIONE
A. Miotto	F. Drigo	L. Masiero	T. Tassi