

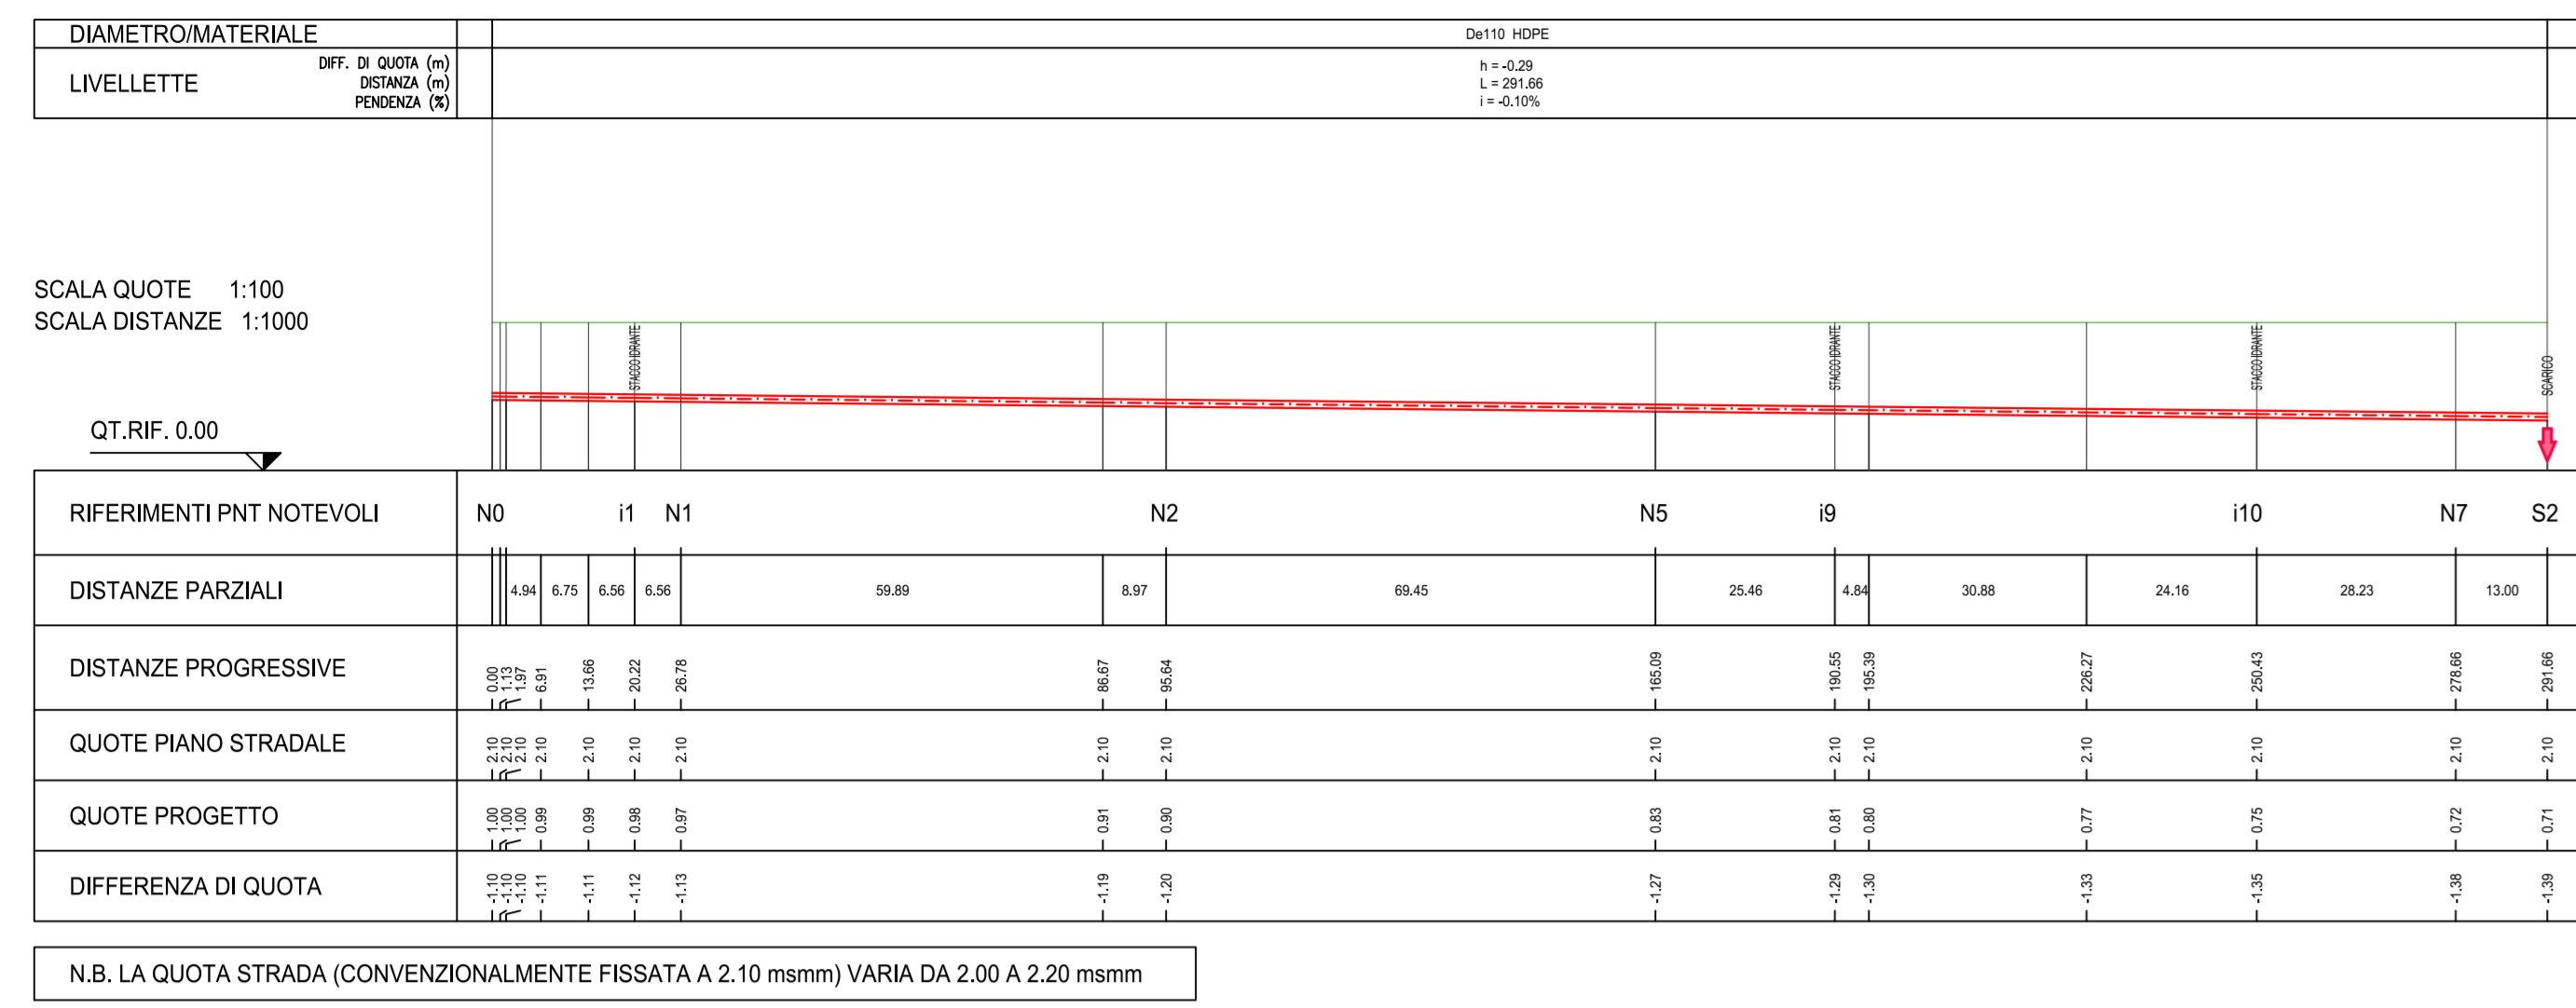
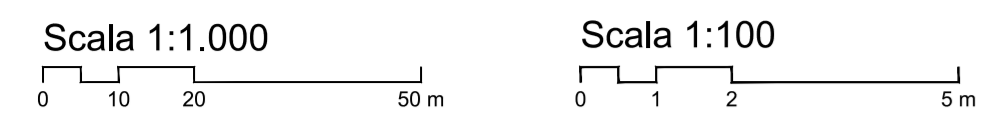




PROFILO LINEA ANTINCENDIO N0-S2

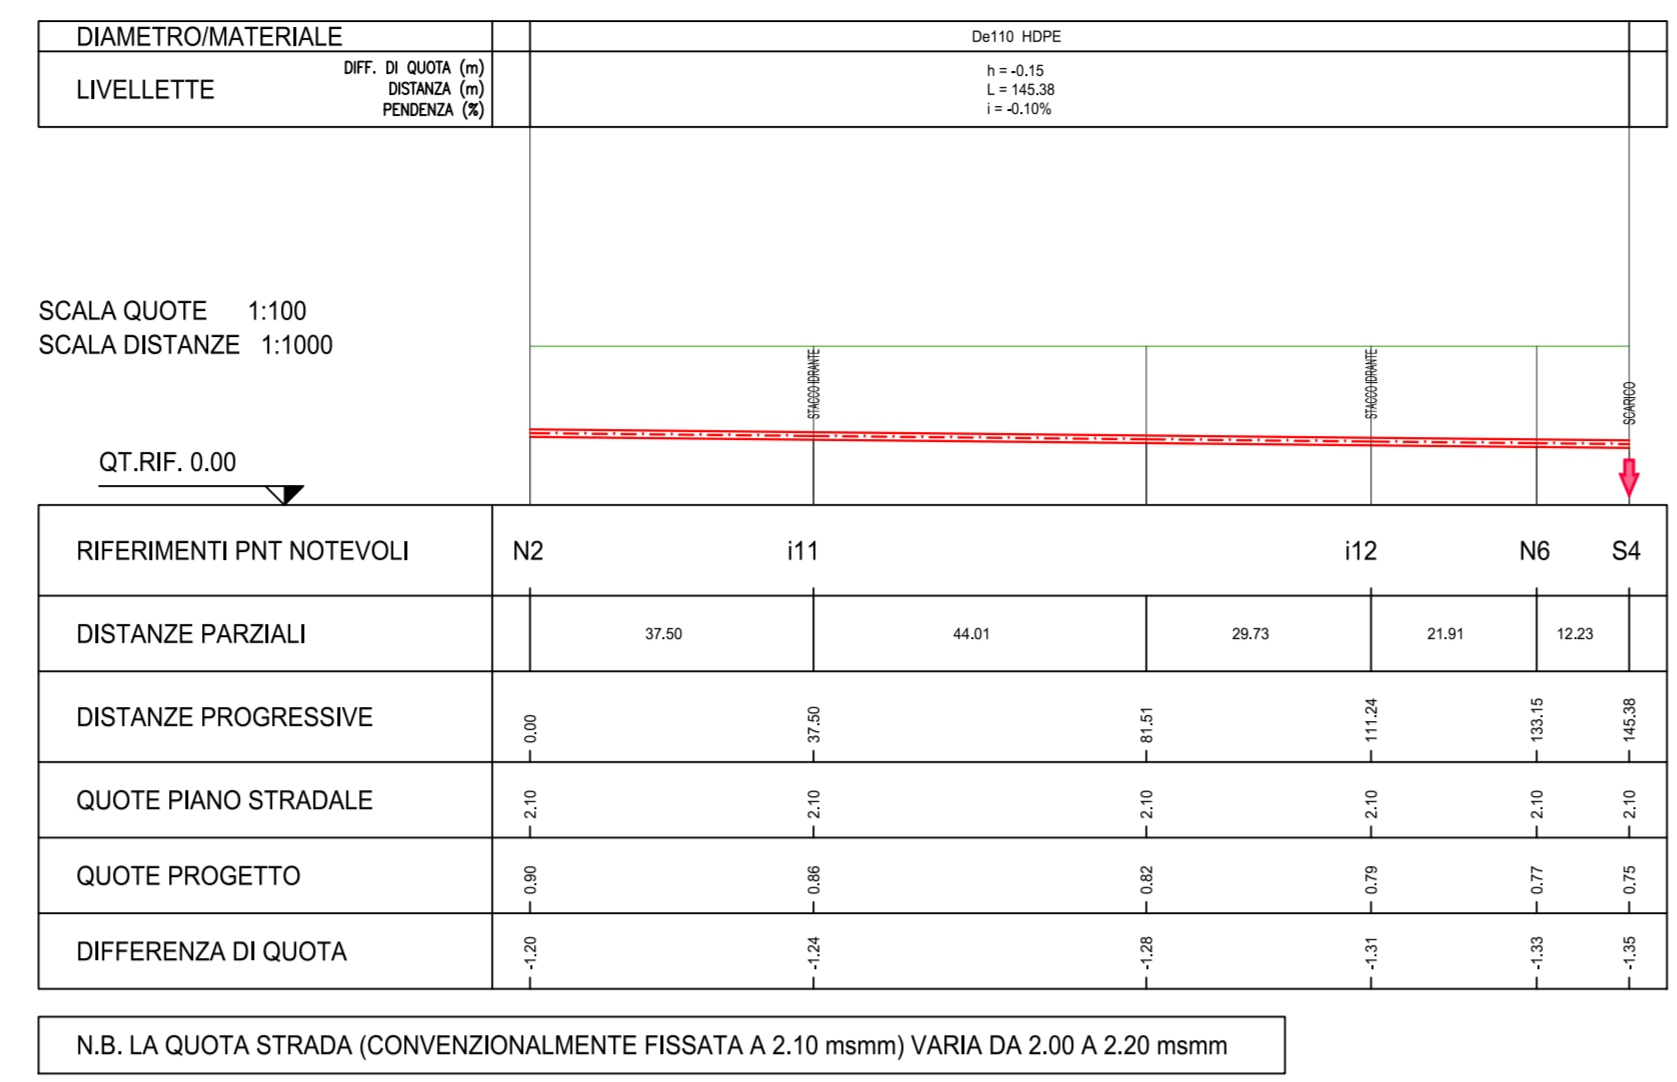



PROFILO LINEA ANTINCENDIO N2-S4

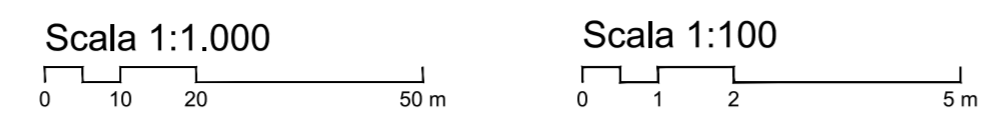



PROFILO LINEA ANTINCENDIO N7-N6

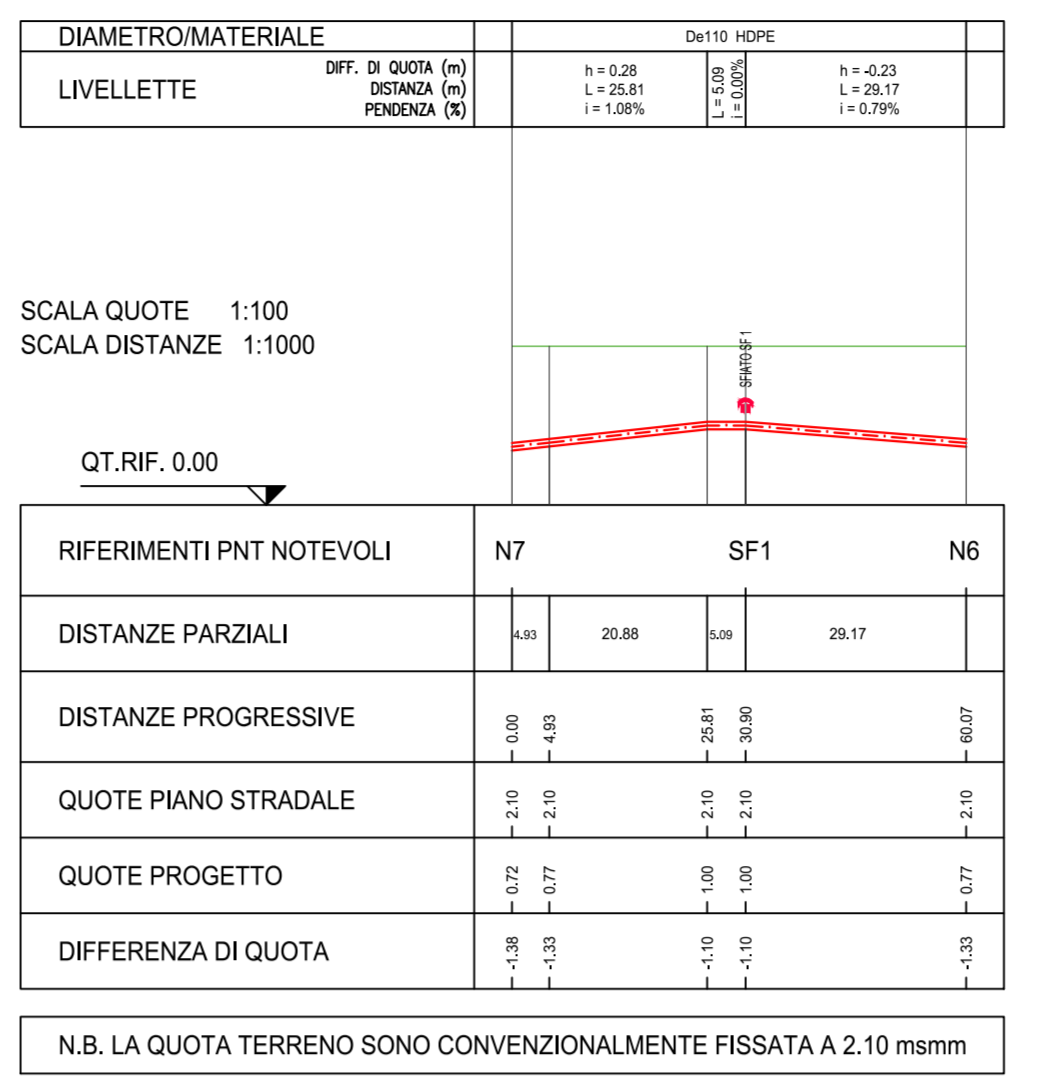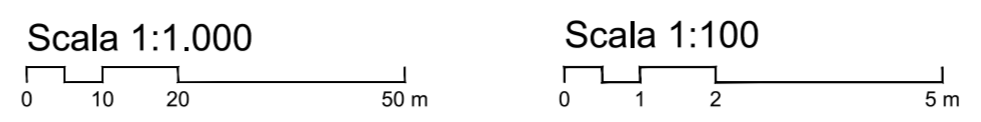



PROFILO LINEA ANTINCENDIO N1-S3

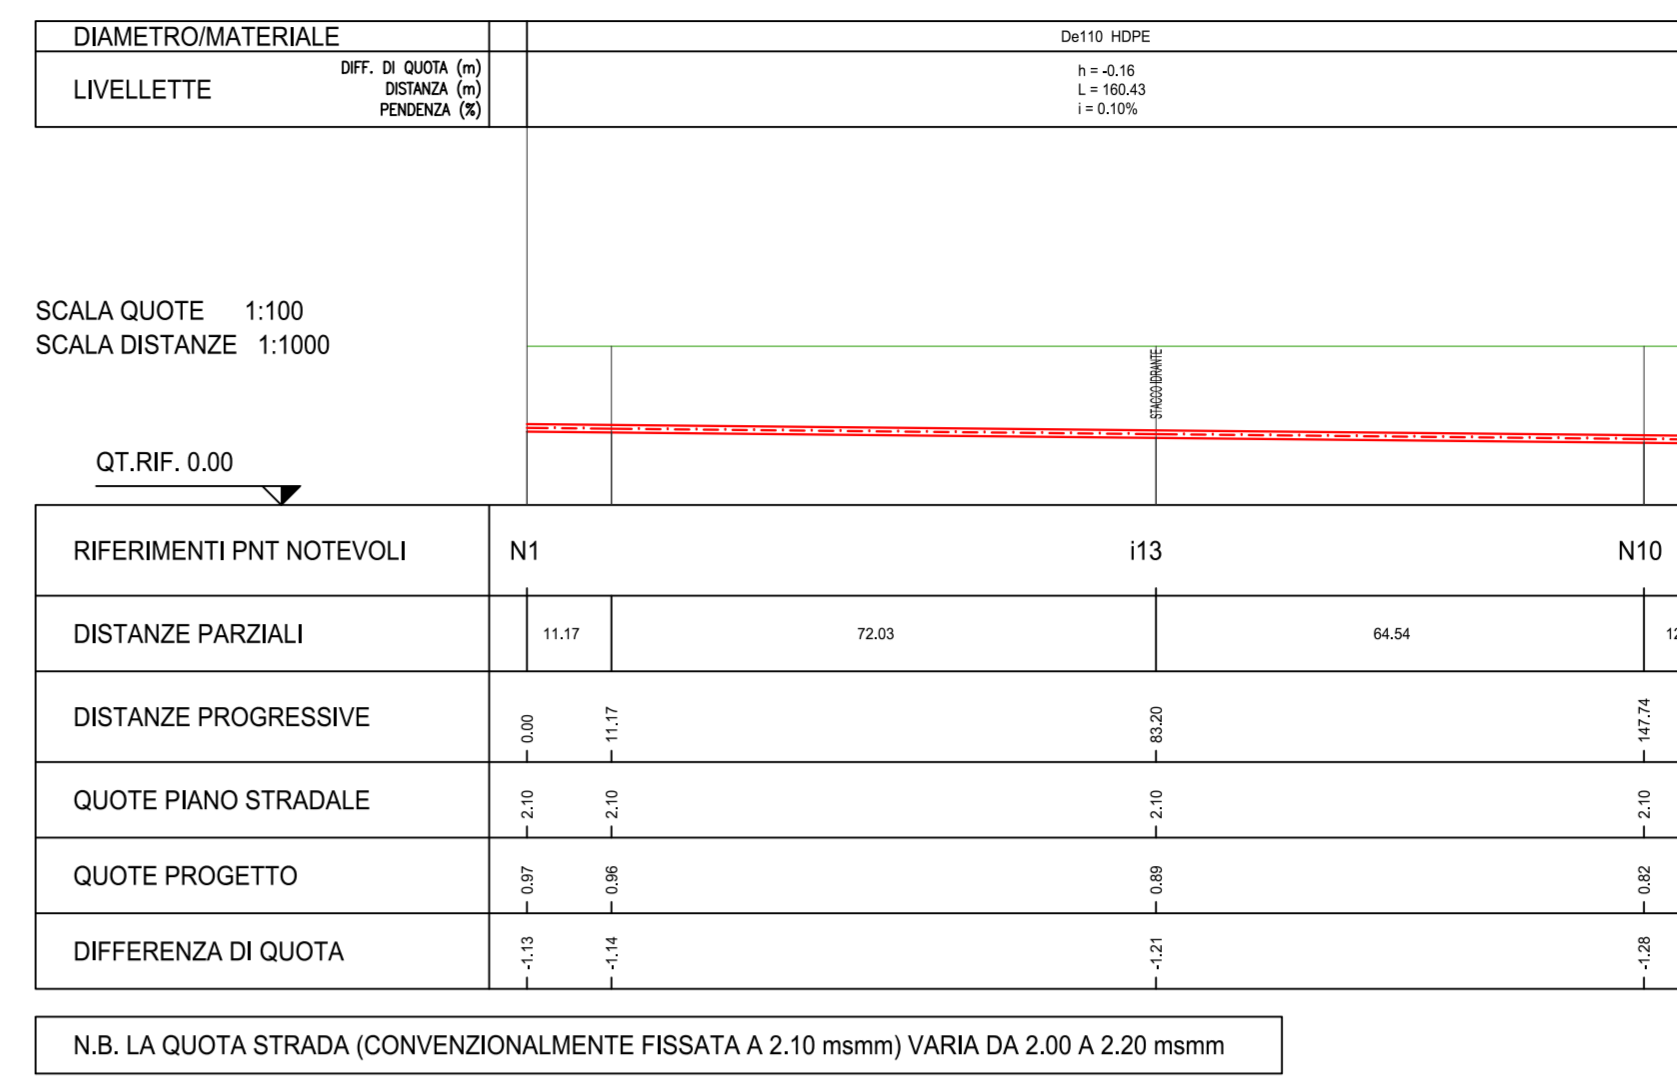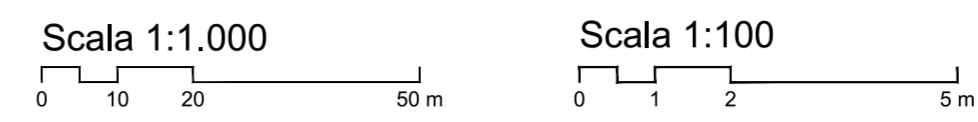


PROFILO LINEA ANTINCENDIO N6-N10

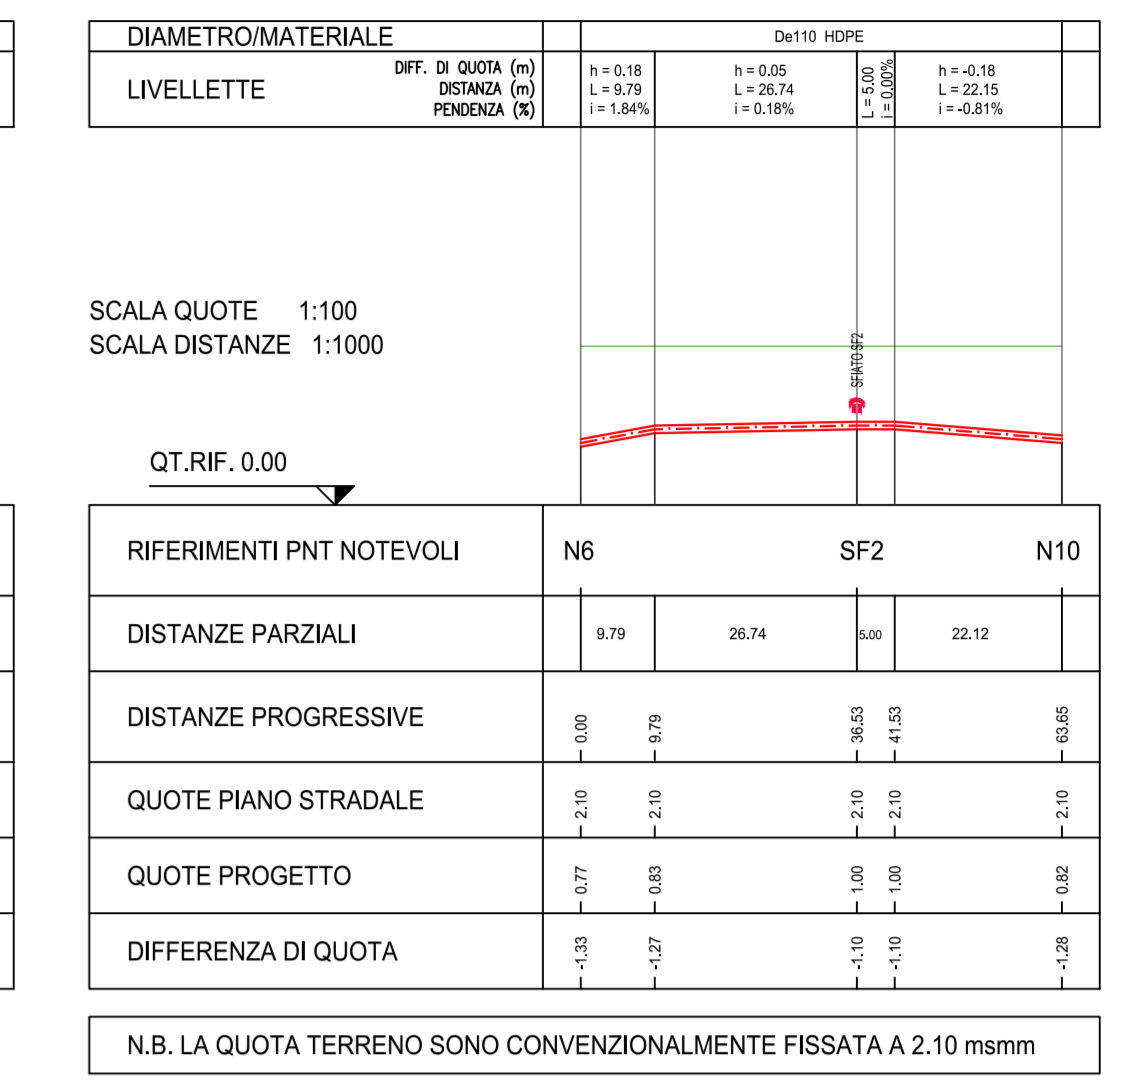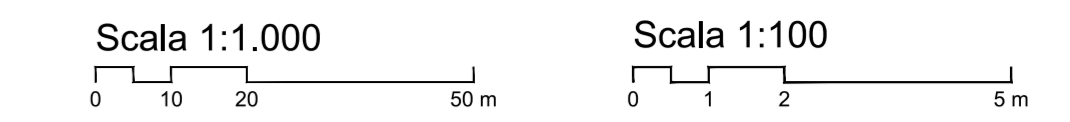



PROFILO LINEA ANTINCENDIO N2-N8

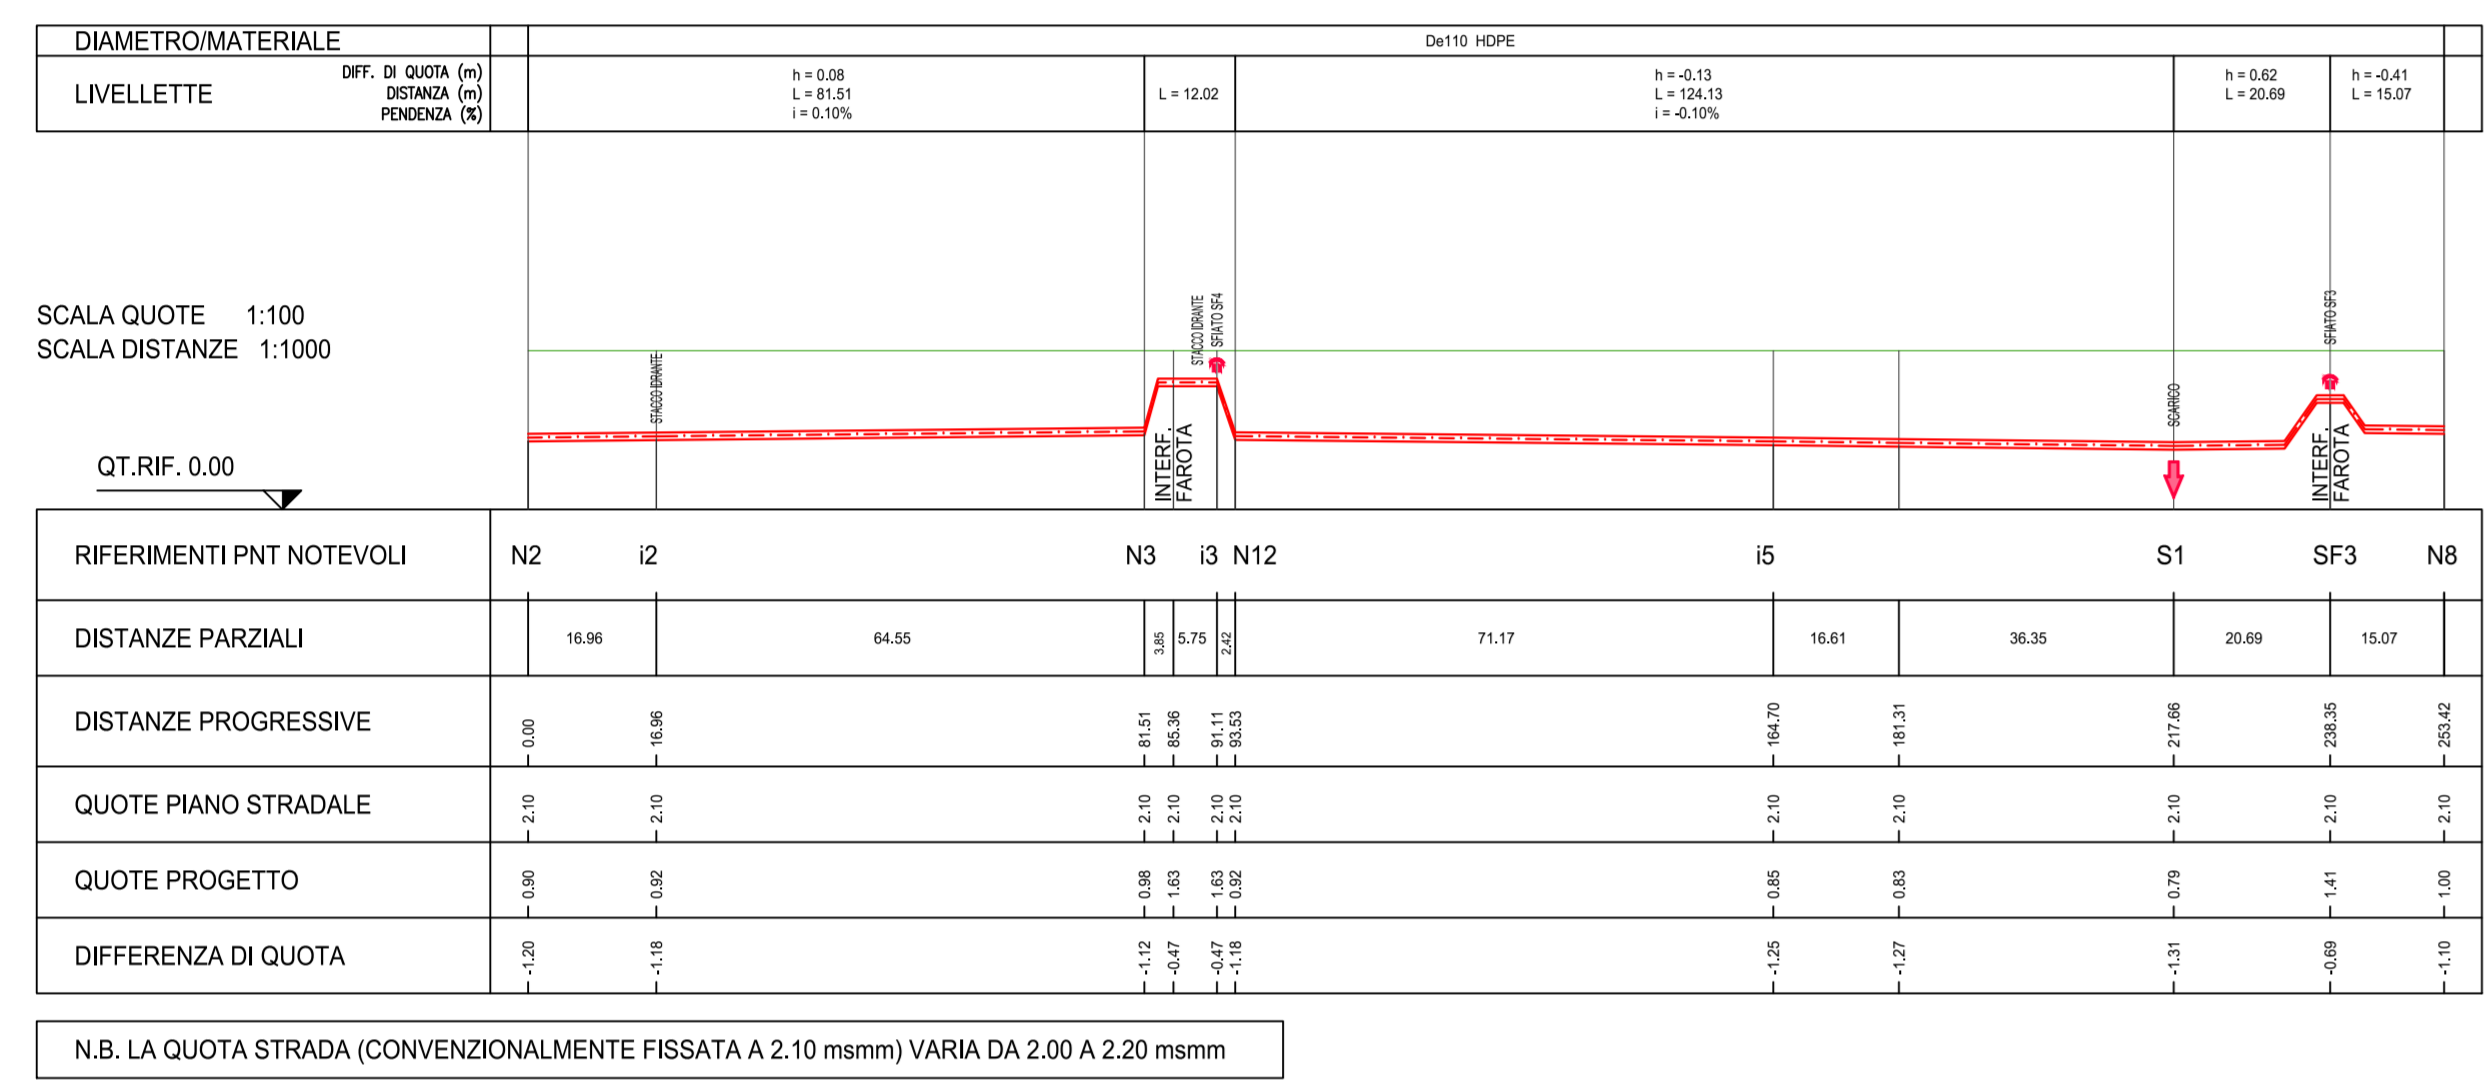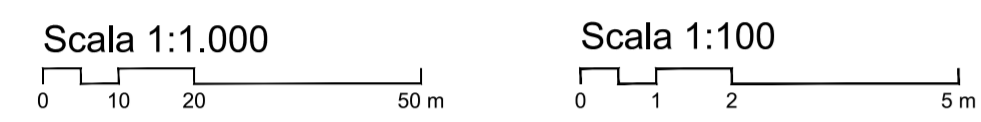


PROFILO LINEA ANTINCENDIO N8-N3

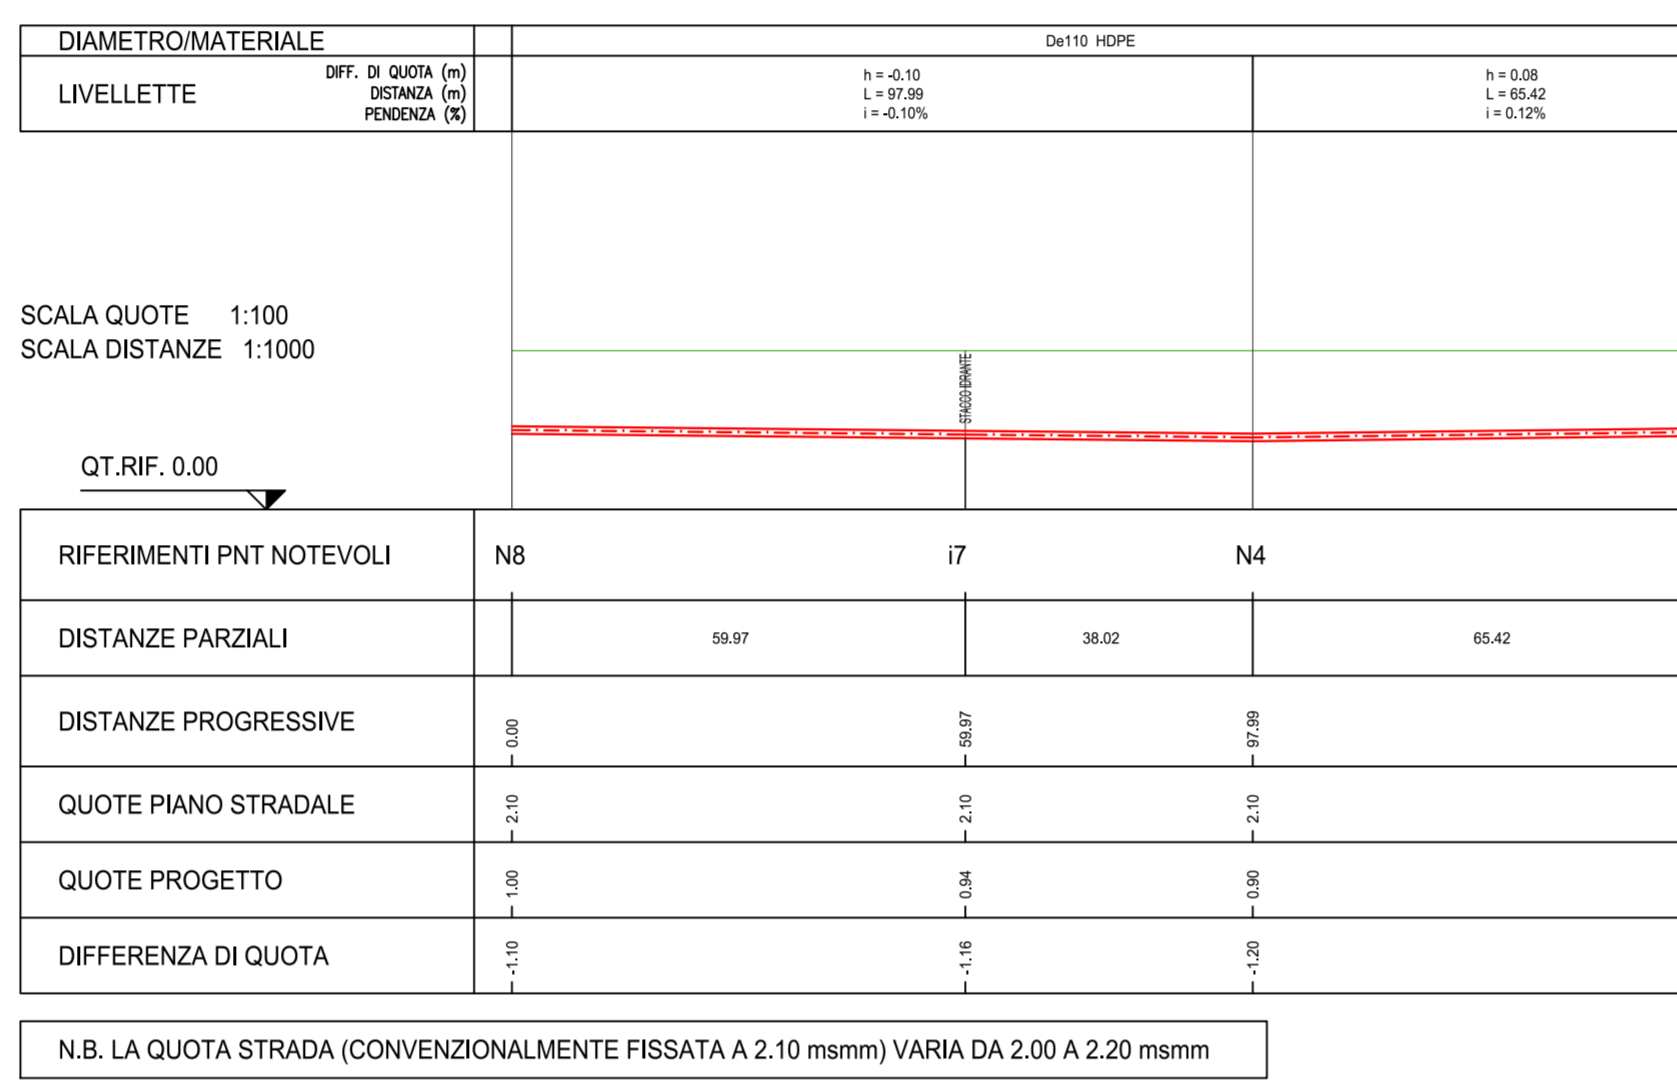


PROFILO LINEA ANTINCENDIO N4-N5

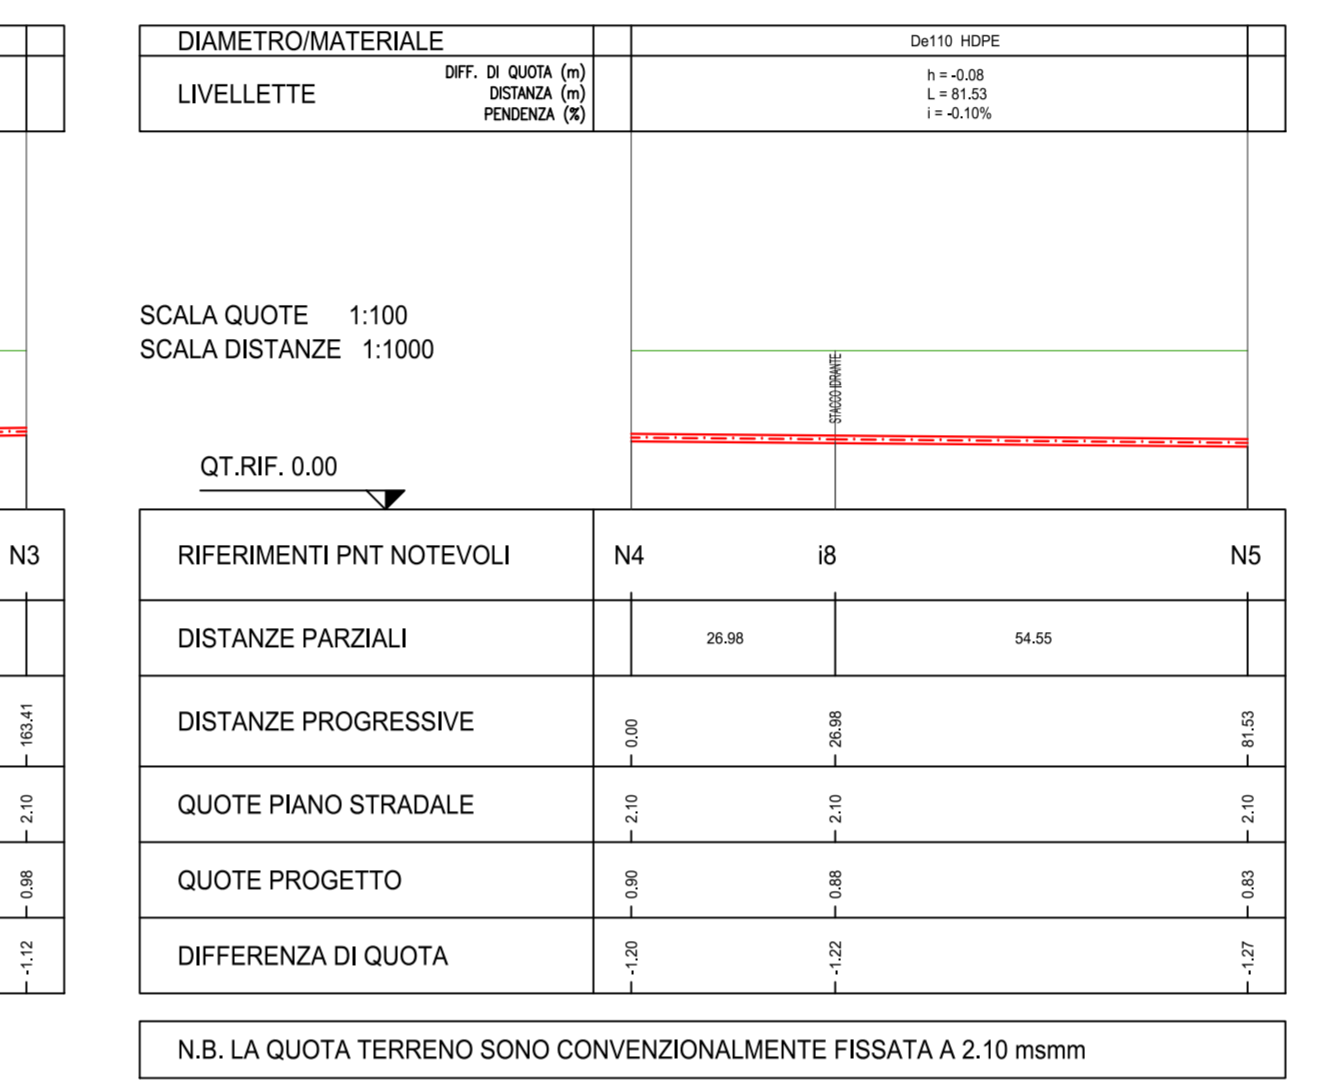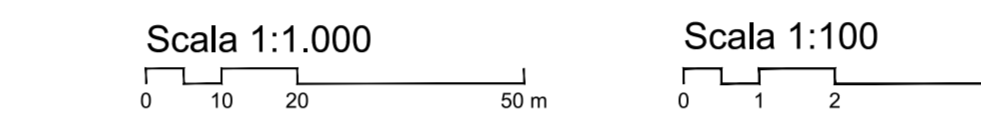



PROFILO LINEA ANTINCENDIO N15-N12

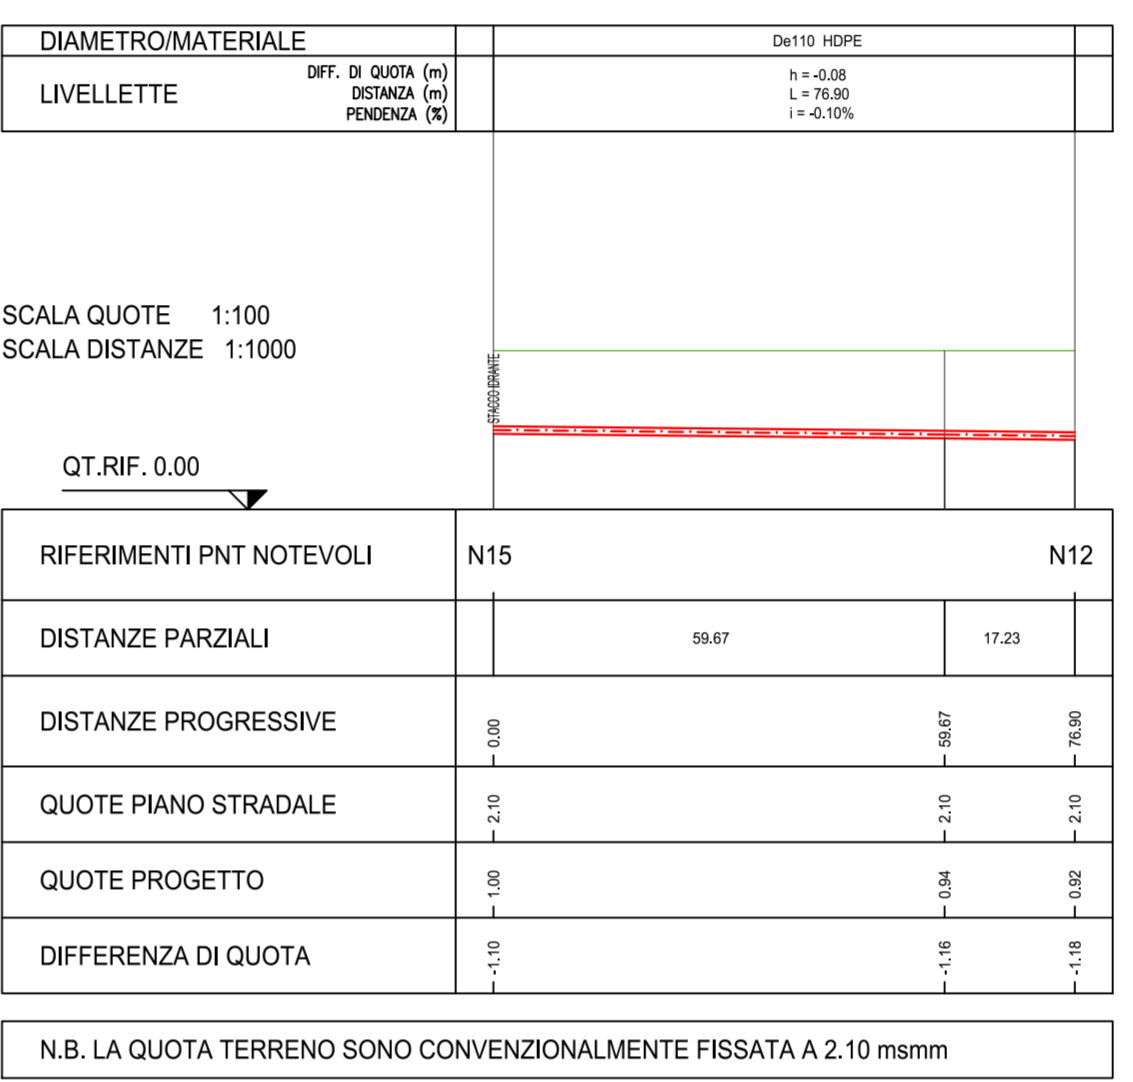


PROFILO LINEA ANTINCENDIO N10-Guidari

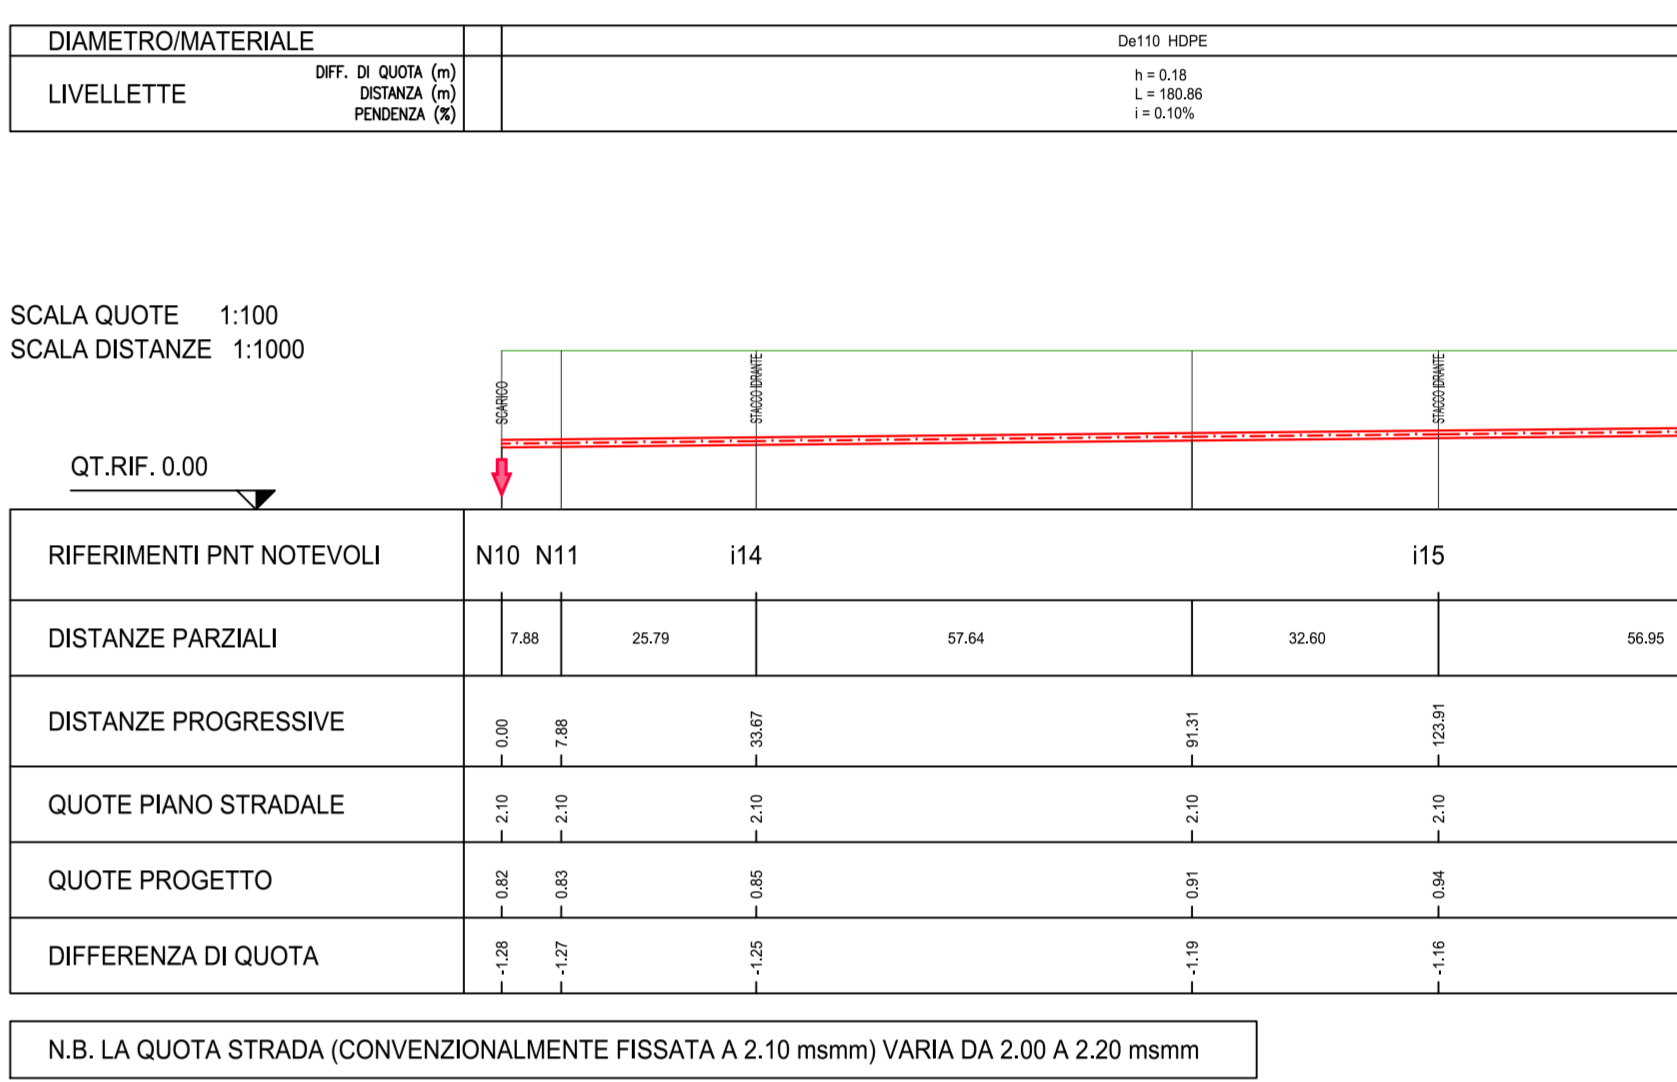


PROFILO LINEA ANTINCENDIO S5-S6

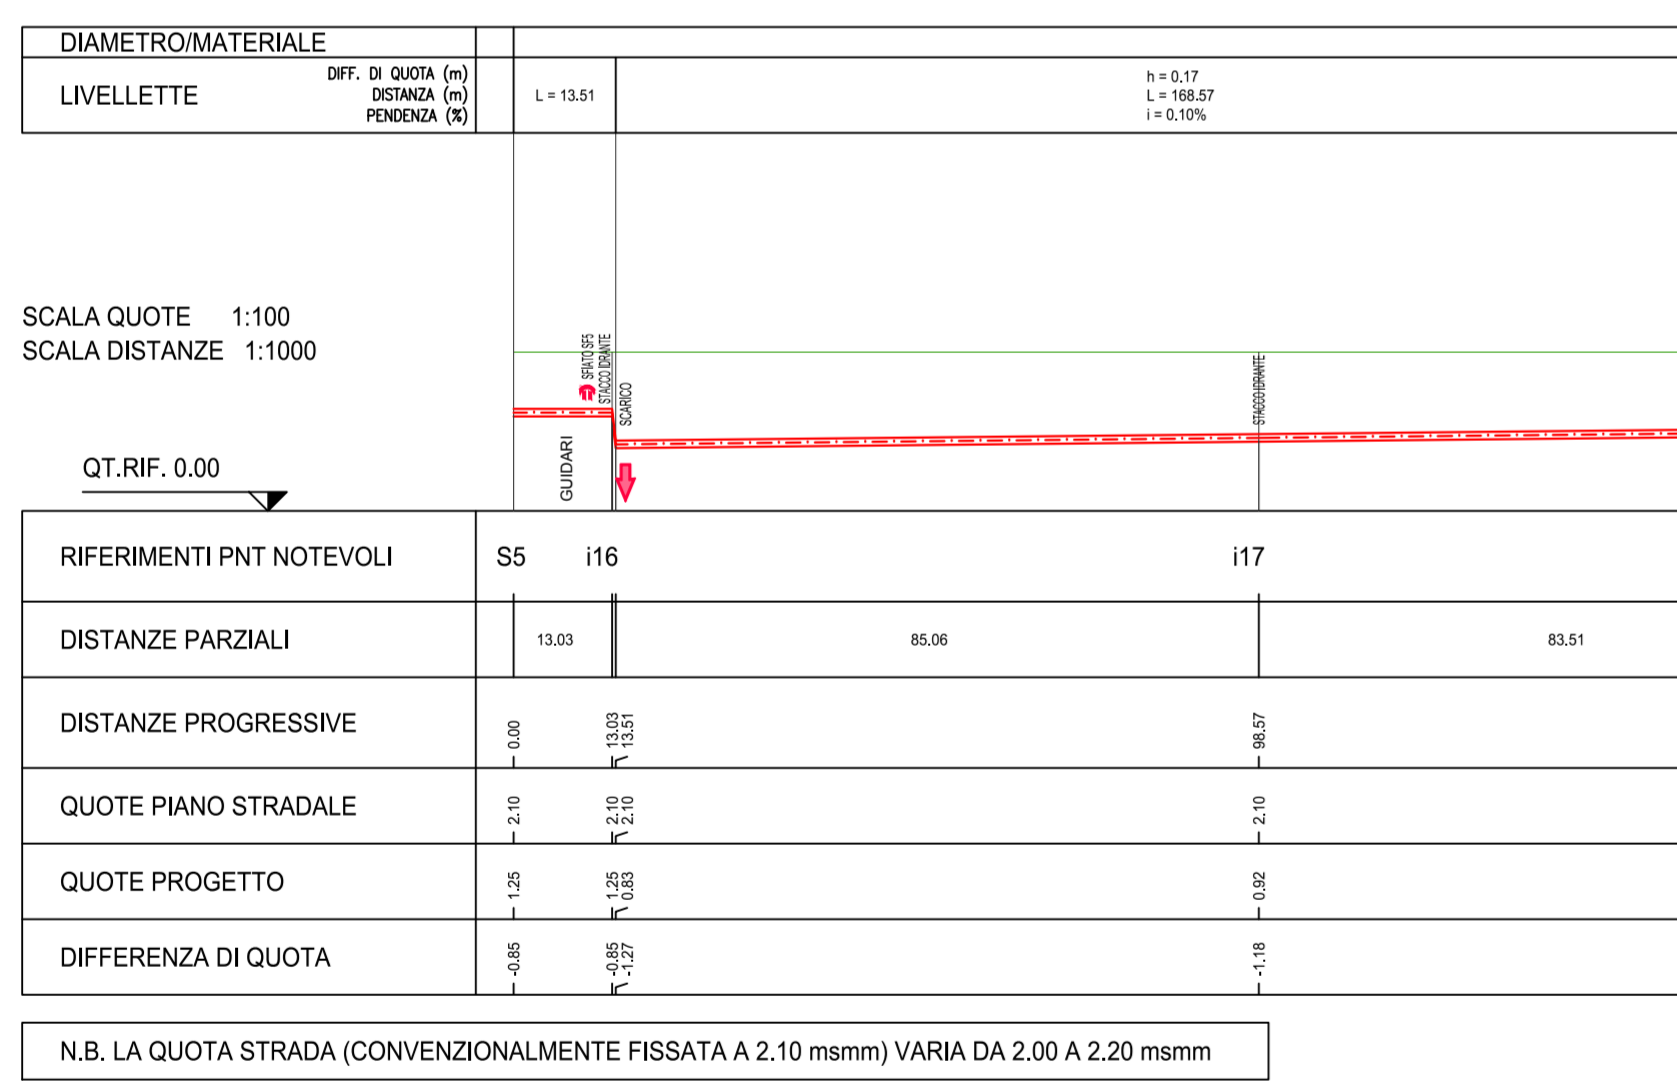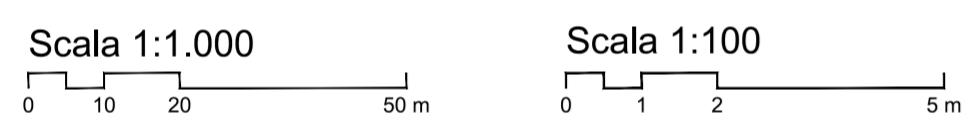

ALIMENTAZIONE ANTINCENDIO DA MARE

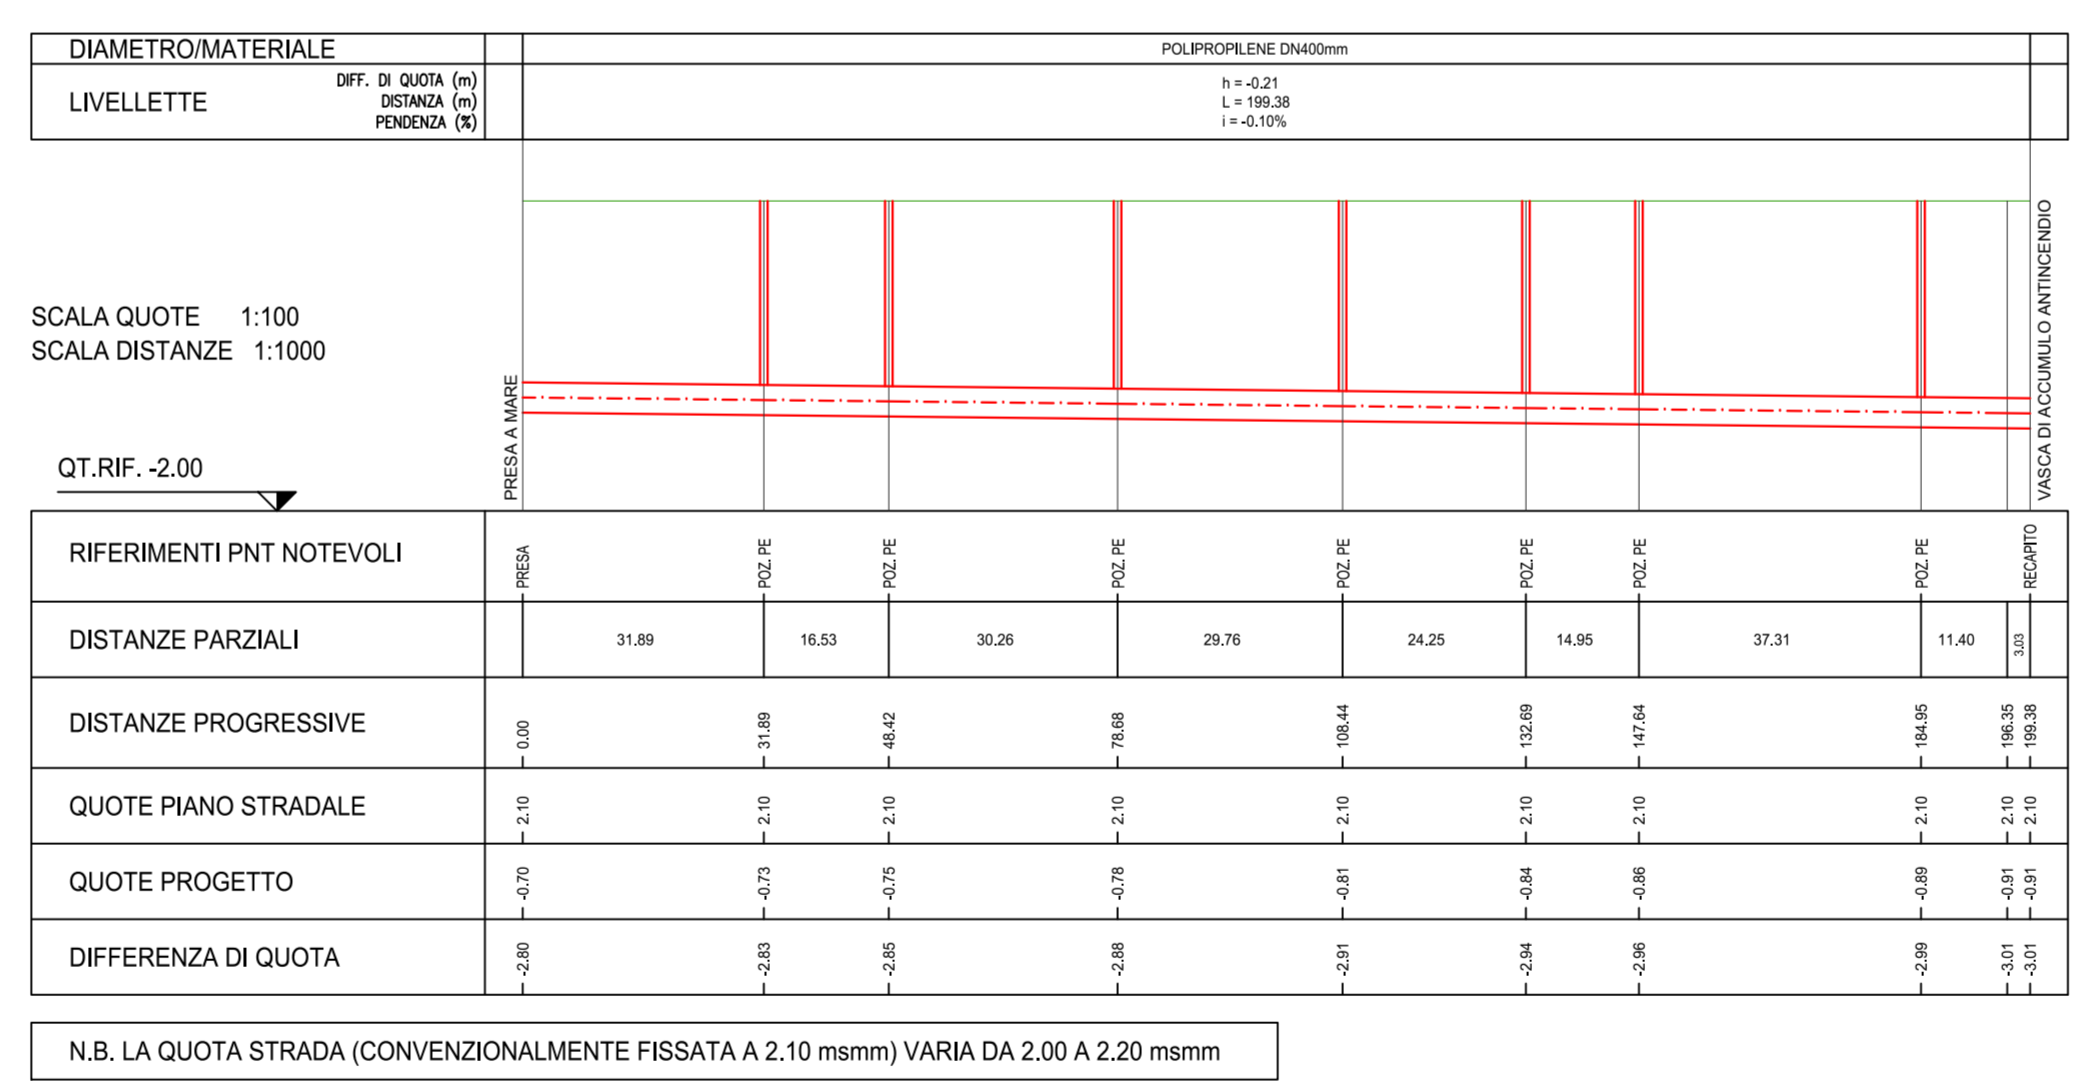

ALIMENTAZIONE ANTINCENDIO DA FAROTA

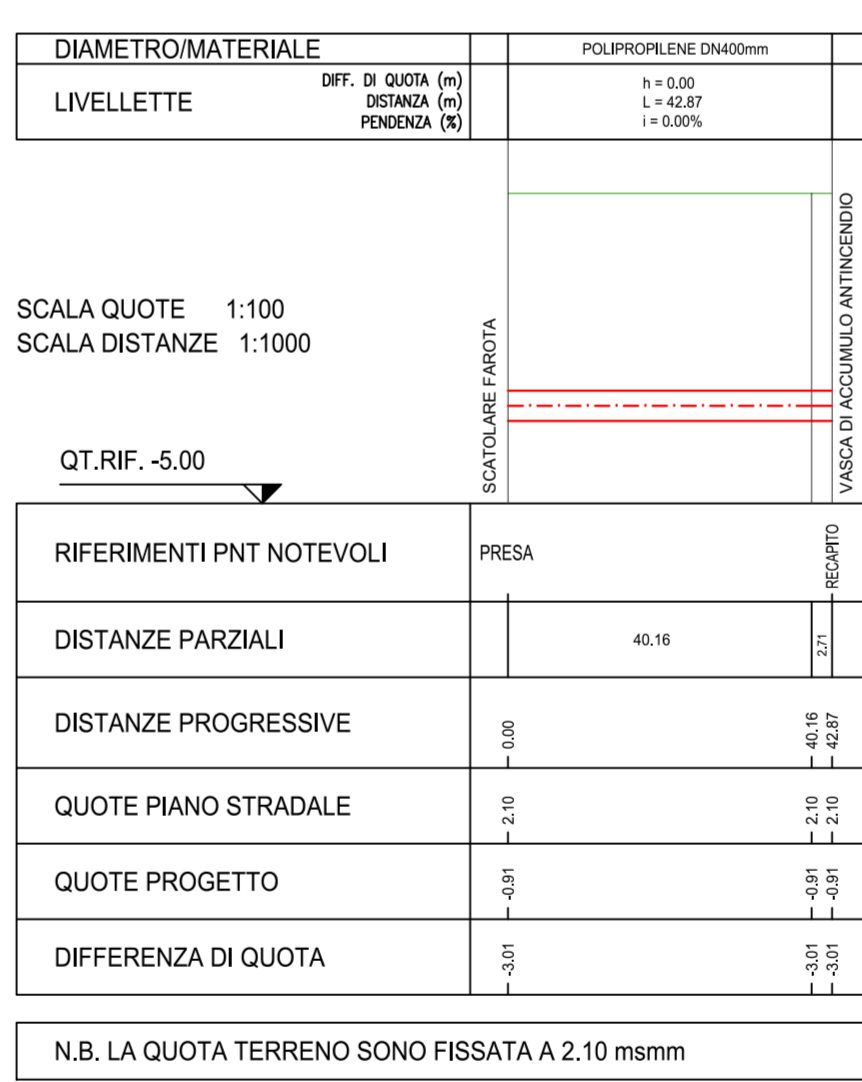

**NOTE E PRESCRIZIONI:**  
 - LE MISURE INDICATE SONO ESPRESSE IN m.  
 - LE QUOTE ALTIMETRICHE INDICATE SONO ASSOLUTE ED ESPRESSE IN m.s.l.m.  
 - LA CORRISPONDENZA DELLE QUOTE ALTIMETRICHE E TUTTE LE MISURE INDICATE DEVONO ESSERE VERIFICATE PRIMA DELL'INIZIO DEI LAVORI A CURA DELL'IMPRESA, CON LA D.L.

**LEGENDA**  
 - Profilo terreno di progetto  
 - Condotta antincendio di progetto  
 - Condotta acquedotto di progetto

PROFILO ACQUEDOTTO N0-Scarico

