






0	24/05/07	Emissione	Serafini	Casati	Casati
Rev.	DATA	DESCRIZIONE	ELABORATO	VERIFICATO	APPROVATO
		 Snam Rete Gas	 Snamprogetti	COMMESSA 663100	UNITA' 10
Met. Sestino - Minerbio			DISEGNO LB-D-83713		
DN 1200 (48") P 75 bar			REVISIONE 0		
SIC "RIO MATTERO E RIO CUNEO" PLANIMETRIA DELL'OPERA			FG. 1	DI 3	
			SCALA	1:10.000	



Il presente disegno e' di proprieta' aziendale - La societa' tutelera' i propri diritti a termine di legge.

PLANIMETRIA


LEGENDA OPERE ACCESSORIE








-  Pista provvisoria di passaggio
-  Adeguamento strade esistenti
-  Strada di accesso agli impianti

INFRASTRUTTURE PROVVISORIE

-  Piazzole stoccaggio tubazioni
-  Depositi temporanei

LEGENDA DEI VINCOLI

-  SITI DI IMPORTANZA COMUNITARIA (92/43/CEE) E ZONE DI PROTEZIONE SPECIALE (79/409/CEE)

COMUNI
PROVINCIE
PROGRESSIVE CHILOMETRICHE
LIMITI DI TRONCO
PUNTI IMPIANTISTICI
PISTE PROVVISORIE  ADEGUAMENTI  STRADE DI ACCESSO 
DEPOSITI TEMPORANEI  PIAZZOLE STOCCAGGIO TUBAZIONI 
ALLARGAMENTO FASCIA DI LAVORO 
OPERE CIVILI  Trasversali  Longitudinali


DATI DI PROGETTO

Proprietario
Snam
 Rete Gas
 Progettista
Snamprogetti

Met. Sestino - Minerbio

SIC "RIO MATTERO E RIO CUNEO"
 PLANIMETRIA DELL'OPERA

DISEGNO **LB-D-83713**
 Foglio **2 di 3**
 REVISIONE **1**
 COMMESSA **663100**
 SCALA **1:10.000**

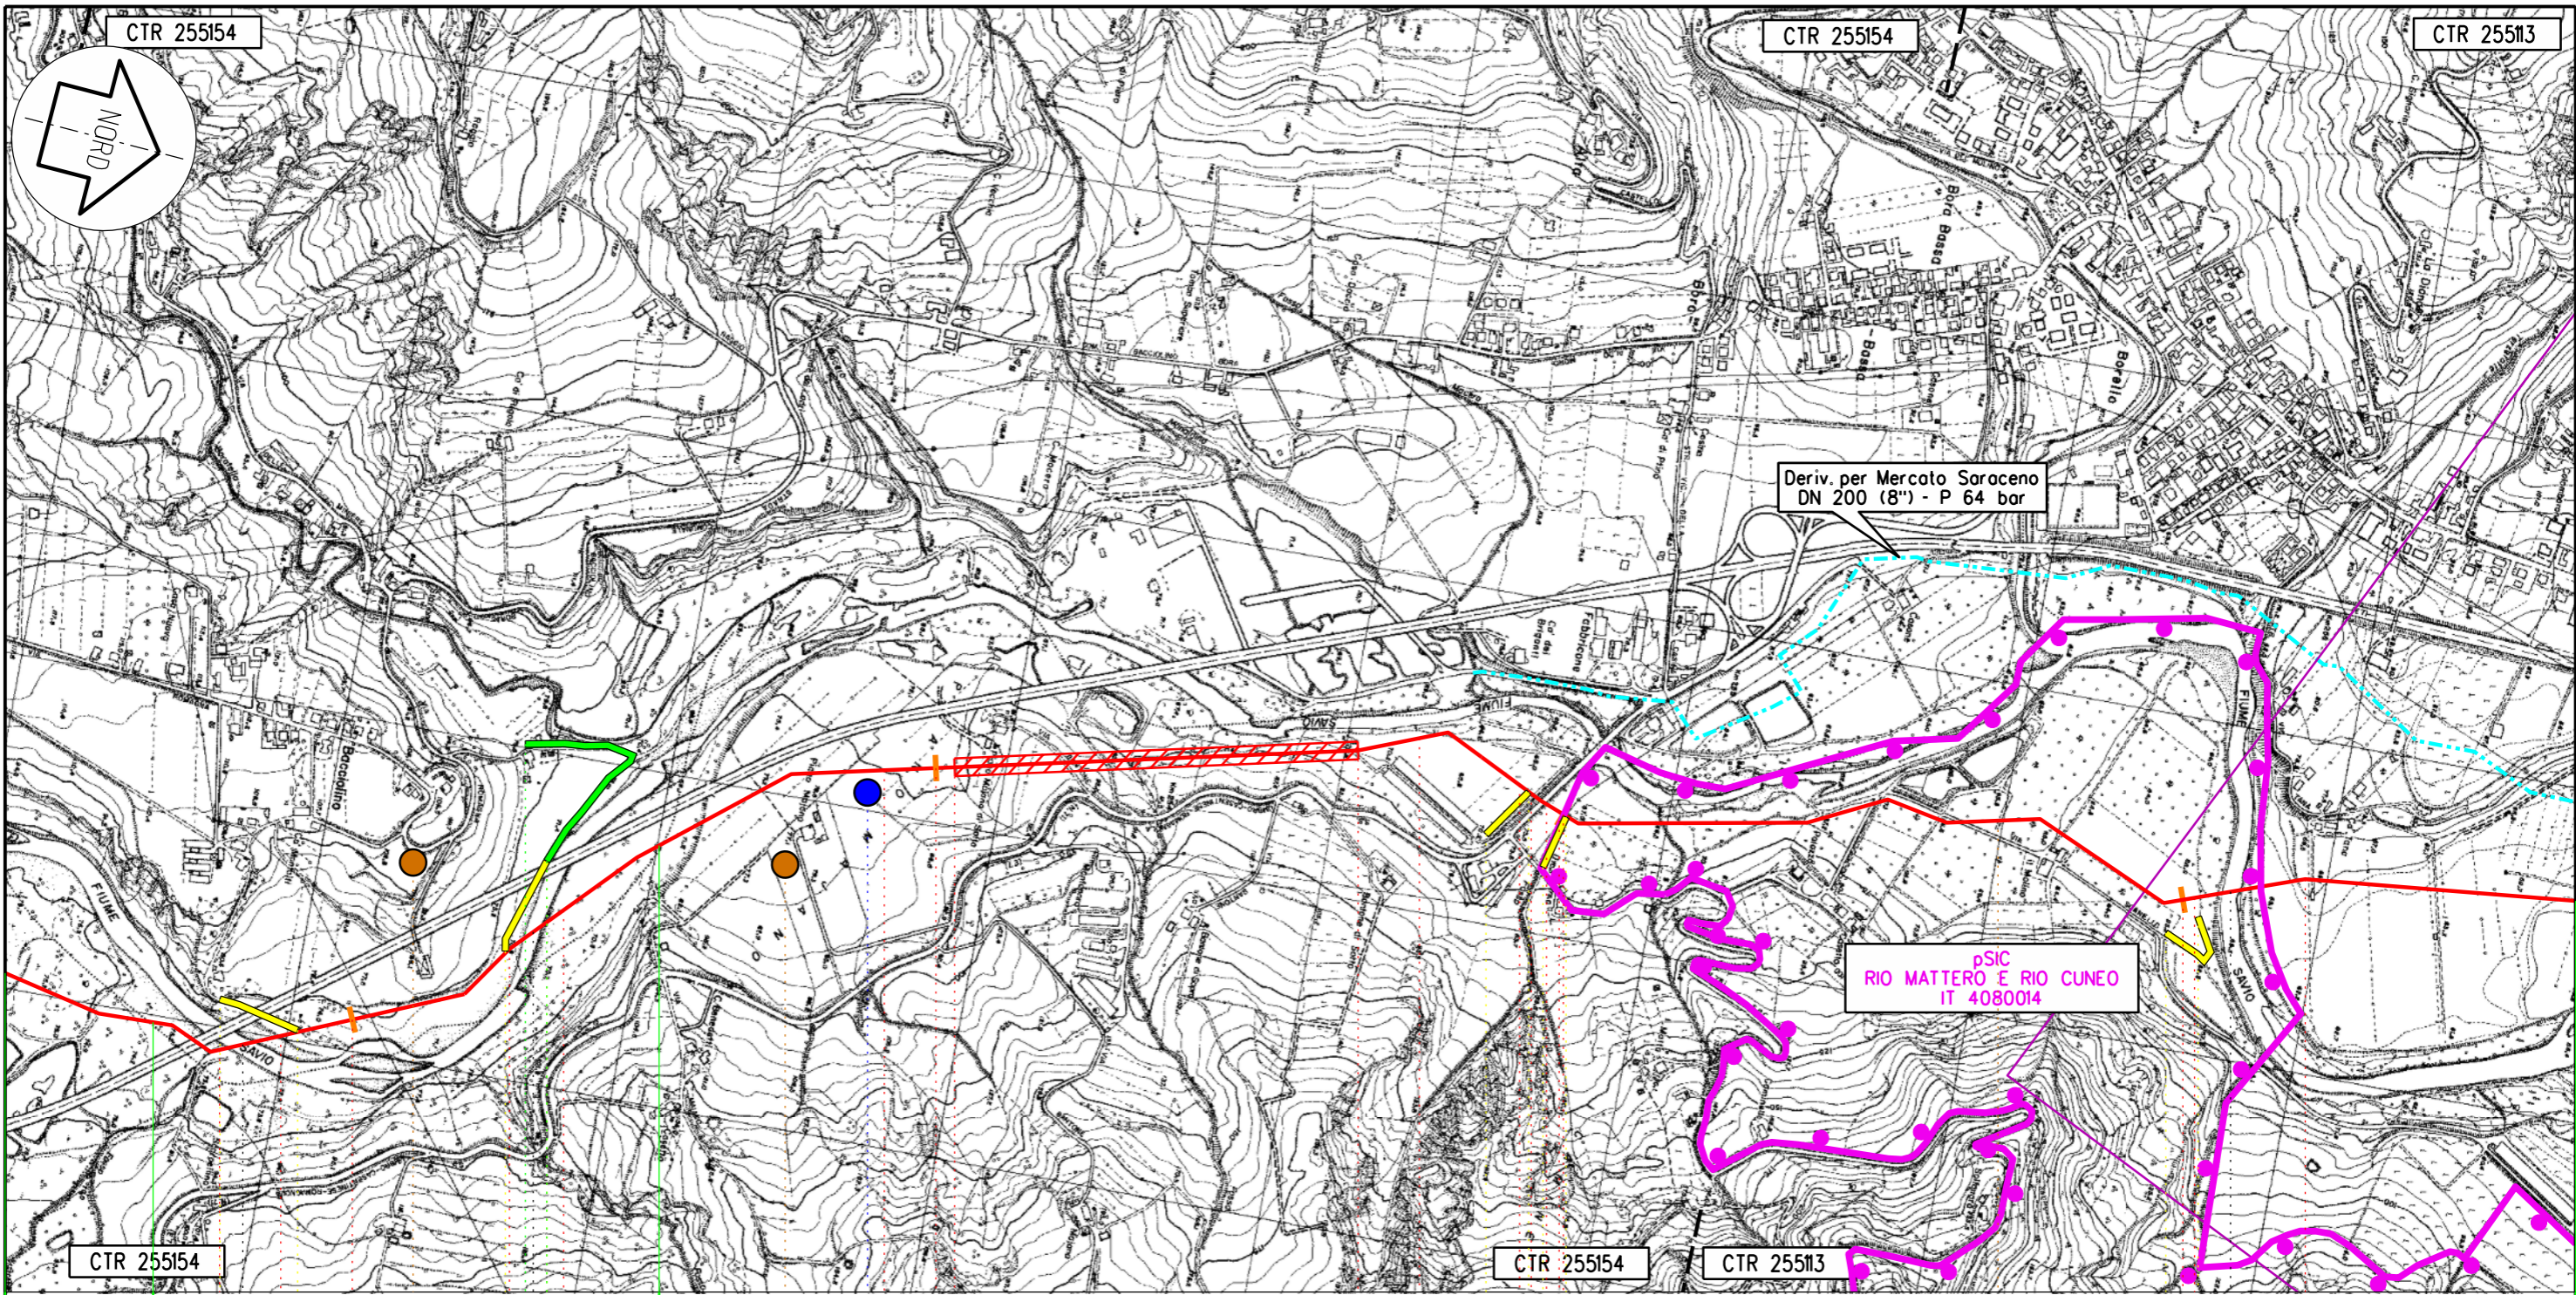

Roncofreddo Mercato Saraceno Cesena


FC

40 41 42 43

140,765
Sestino - Minerbio



C20 C21 D17 bis C23

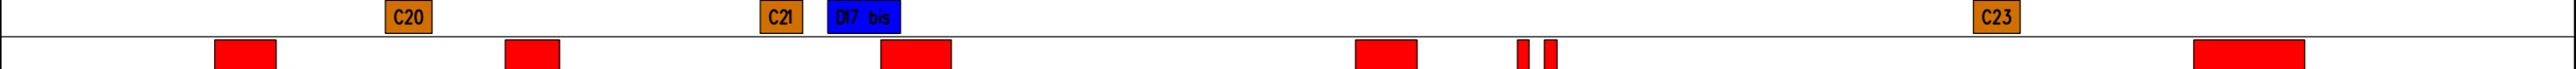

53 54 57

Proprietario
Snam
Rete Gas
Progettista
Snamprogetti

Met. Sestino - Minerbio
SIC "RIO MATTERO E RIO CUNEO"
PLANIMETRIA DELL'OPERA

DISEGNO **LB-D-83713**
Foglio **3 di 3**
REVISIONE **1**
COMMESSA **663100**
SCALA **1:10.000**

Tavola
12

Il presente disegno e' di proprieta' aziendale - La societa' tutelera' i propri diritti a termine di legge.