


Il presente disegno e' di proprieta' aziendale - La Societa' tutelera' i propri diritti a termine di legge.

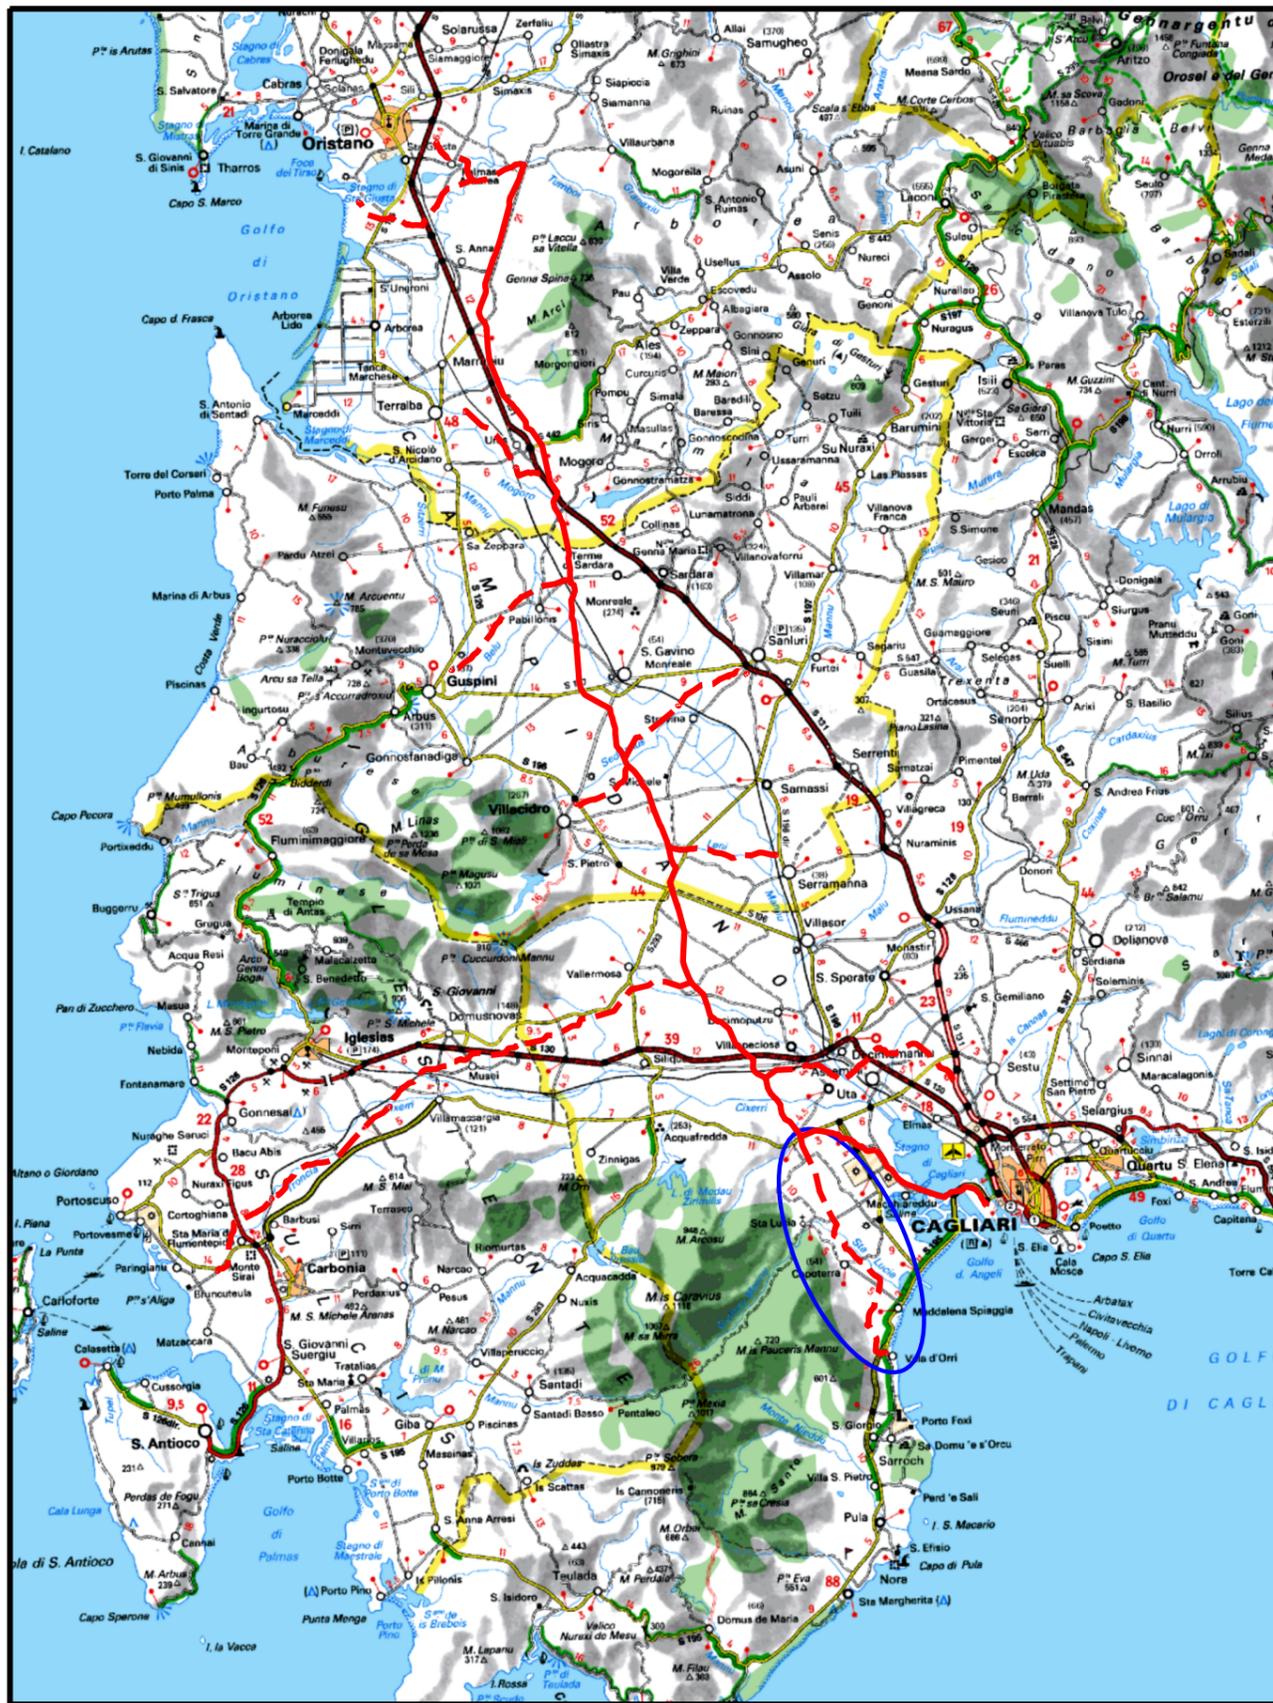


COROGRAFIA Scala 1:500.000

0	05/05/2020	EMISSIONE	F.CRISTOFARO	G.CANDELORO	R.BOZZINI O.CORDA						
INDICE	DATA	R E V I S I O N I			ELABORATO VERIFICATO APPROVATO						
		PROGETTISTA  Rif TPIDL: 073670-010-DW-3252-783 TECHNIP ITALY DIREZIONE LAVORI S.p.A.		Dis. PG-PDU-401 Fg. 1 di 4							
Metanodotto: METANIZZAZIONE SARDEGNA - TRATTO SUD METANODOTTO DERIVAZIONE PER CAPOTERRA-SARROCH DN 150 (6") DP 75 bar					Comm.						
UBICAZIONE DEI PUNTI DI CARATTERIZZAZIONE DELLE TERRE E ROCCE DA SCAVO - CARTA TOPOGRAFICA					Sostituisce il ..... Sostituito dal .....						
INDICE <table border="1" style="display: inline-table; vertical-align: middle;"> <tr> <td>0</td> <td></td> <td></td> <td></td> <td></td> <td></td> </tr> </table>					0						Scala 1:25000
0											

Progetto: METANIZZAZIONE SARDEGNA – TRATTO SUD  
 MET.:DER. PER CAPOTERRA – SARROCH  
 DN 150 (6") DP 75 bar  
 UBICAZIONE DEI PUNTI DI CARATTERIZZAZIONE DELLE TERRE E ROCCE DA SCAVO  
 CARTA TOPOGRAFICA


0	05/05/2020	EMISSIONE	F. CRISTOFARO	G. CANDELORO	R. BOZZINI O. CORDA	Foglio 2
INDICE	DATA	REVISIONI	ELABORATO	VERIFICATO	APPROVATO	di 4
ENURA			TechnipFMC		PG-PDU-401	Scala 1:25000
			Rif TPIDL 073670-010-DW-3252-783 TECHNIP ITALY DIREZIONE LAVORI S.p.A.		Comm.	

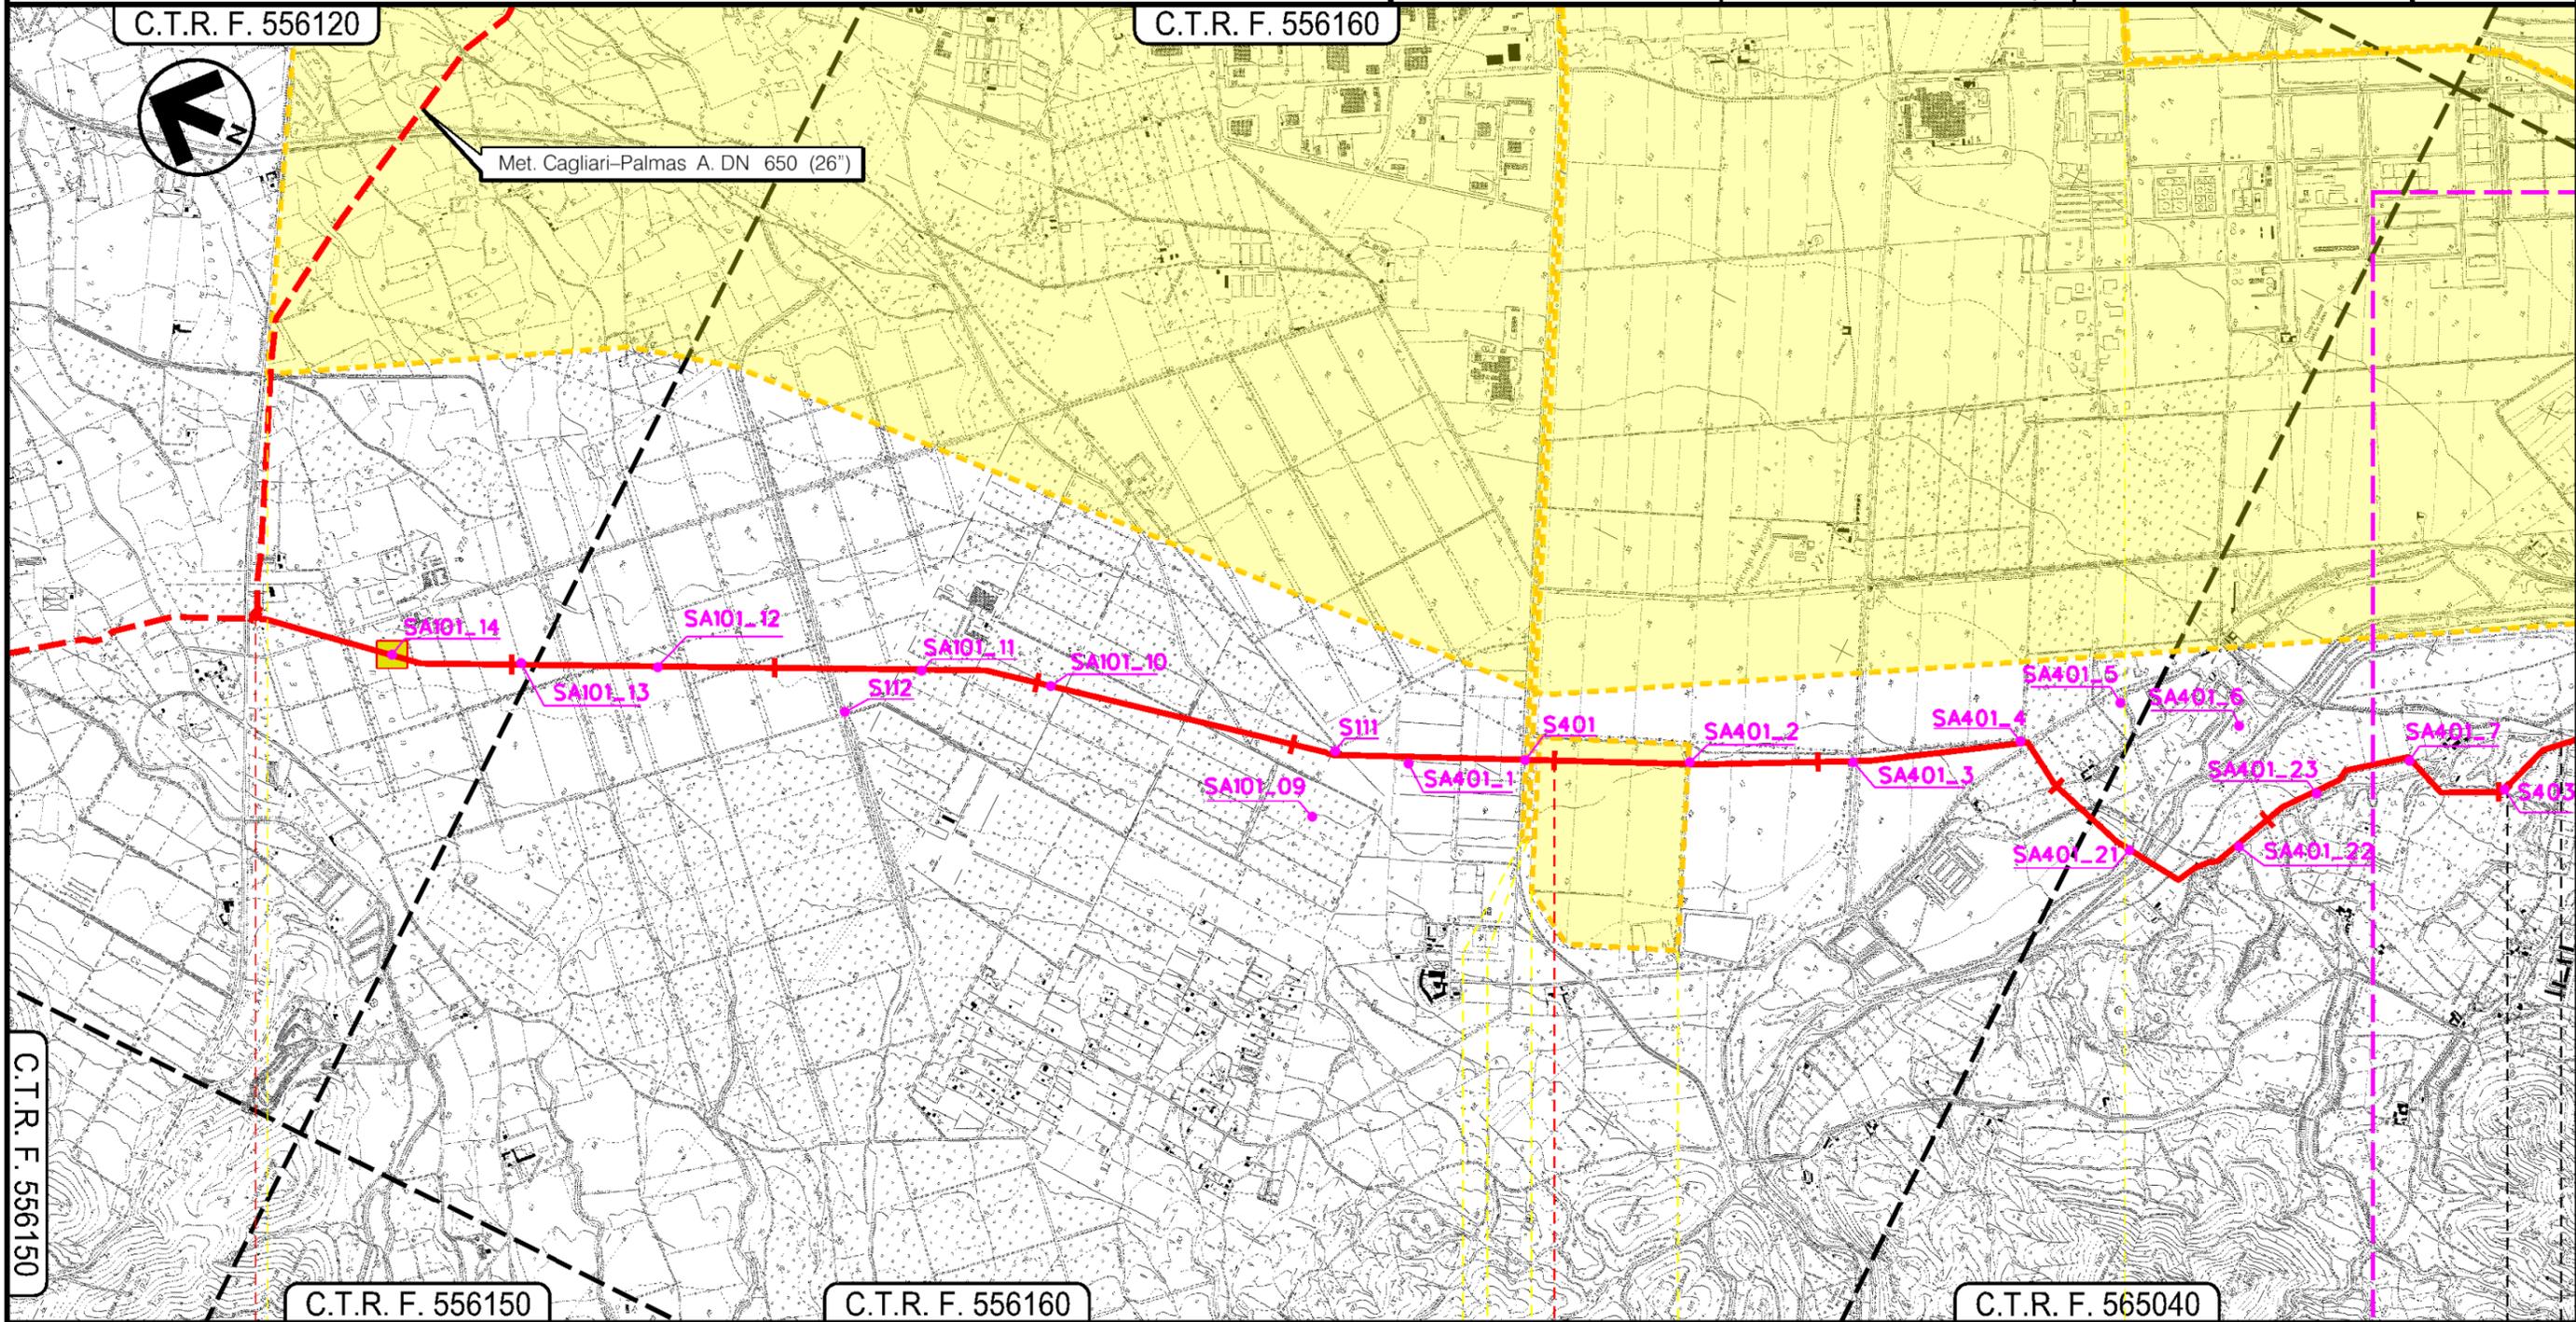

0	UTA	5	CAPOTERRA
CAGLIARI			
In prog. su Met. Cagliari - Palmas A.	PI.01.N.3		PI.01.n.1
3684297 – Agglomerato industriale Macchiareddu			
10904570 – Aree destinate alle opere di compl. dell'Ist. Penitenziario di Cagliari-Uta			
10903333 – Aree destinate all'Ist. Penitenziario di Cagliari-Uta			
10469118 – Tracciato cavidotto interrato			

Progetto: METANIZZAZIONE SARDEGNA – TRATTO SUD  
 MET.:DER. PER CAPOTERRA – SARROCH  
 DN 150 (6") DP 75 bar  
 UBICAZIONE DEI PUNTI DI CARATTERIZZAZIONE DELLE TERRE E ROCCE DA SCAVO  
 CARTA TOPOGRAFICA

0	05/05/2020	EMISSIONE	F. CRISTOFARO	G. CANDELORO	R. BOZZINI O. CORDA	Foglio 3
INDICE	DATA	REVISIONI	ELABORATO	VERIFICATO	APPROVATO	di 4
ENURA			TechnipFMC		PG-PDU-401	Scala 1:25000
			Rif TPIDL 073670-010-DW-3252-783 TECHNIP ITALY DIREZIONE LAVORI S.p.A.		Comm.	

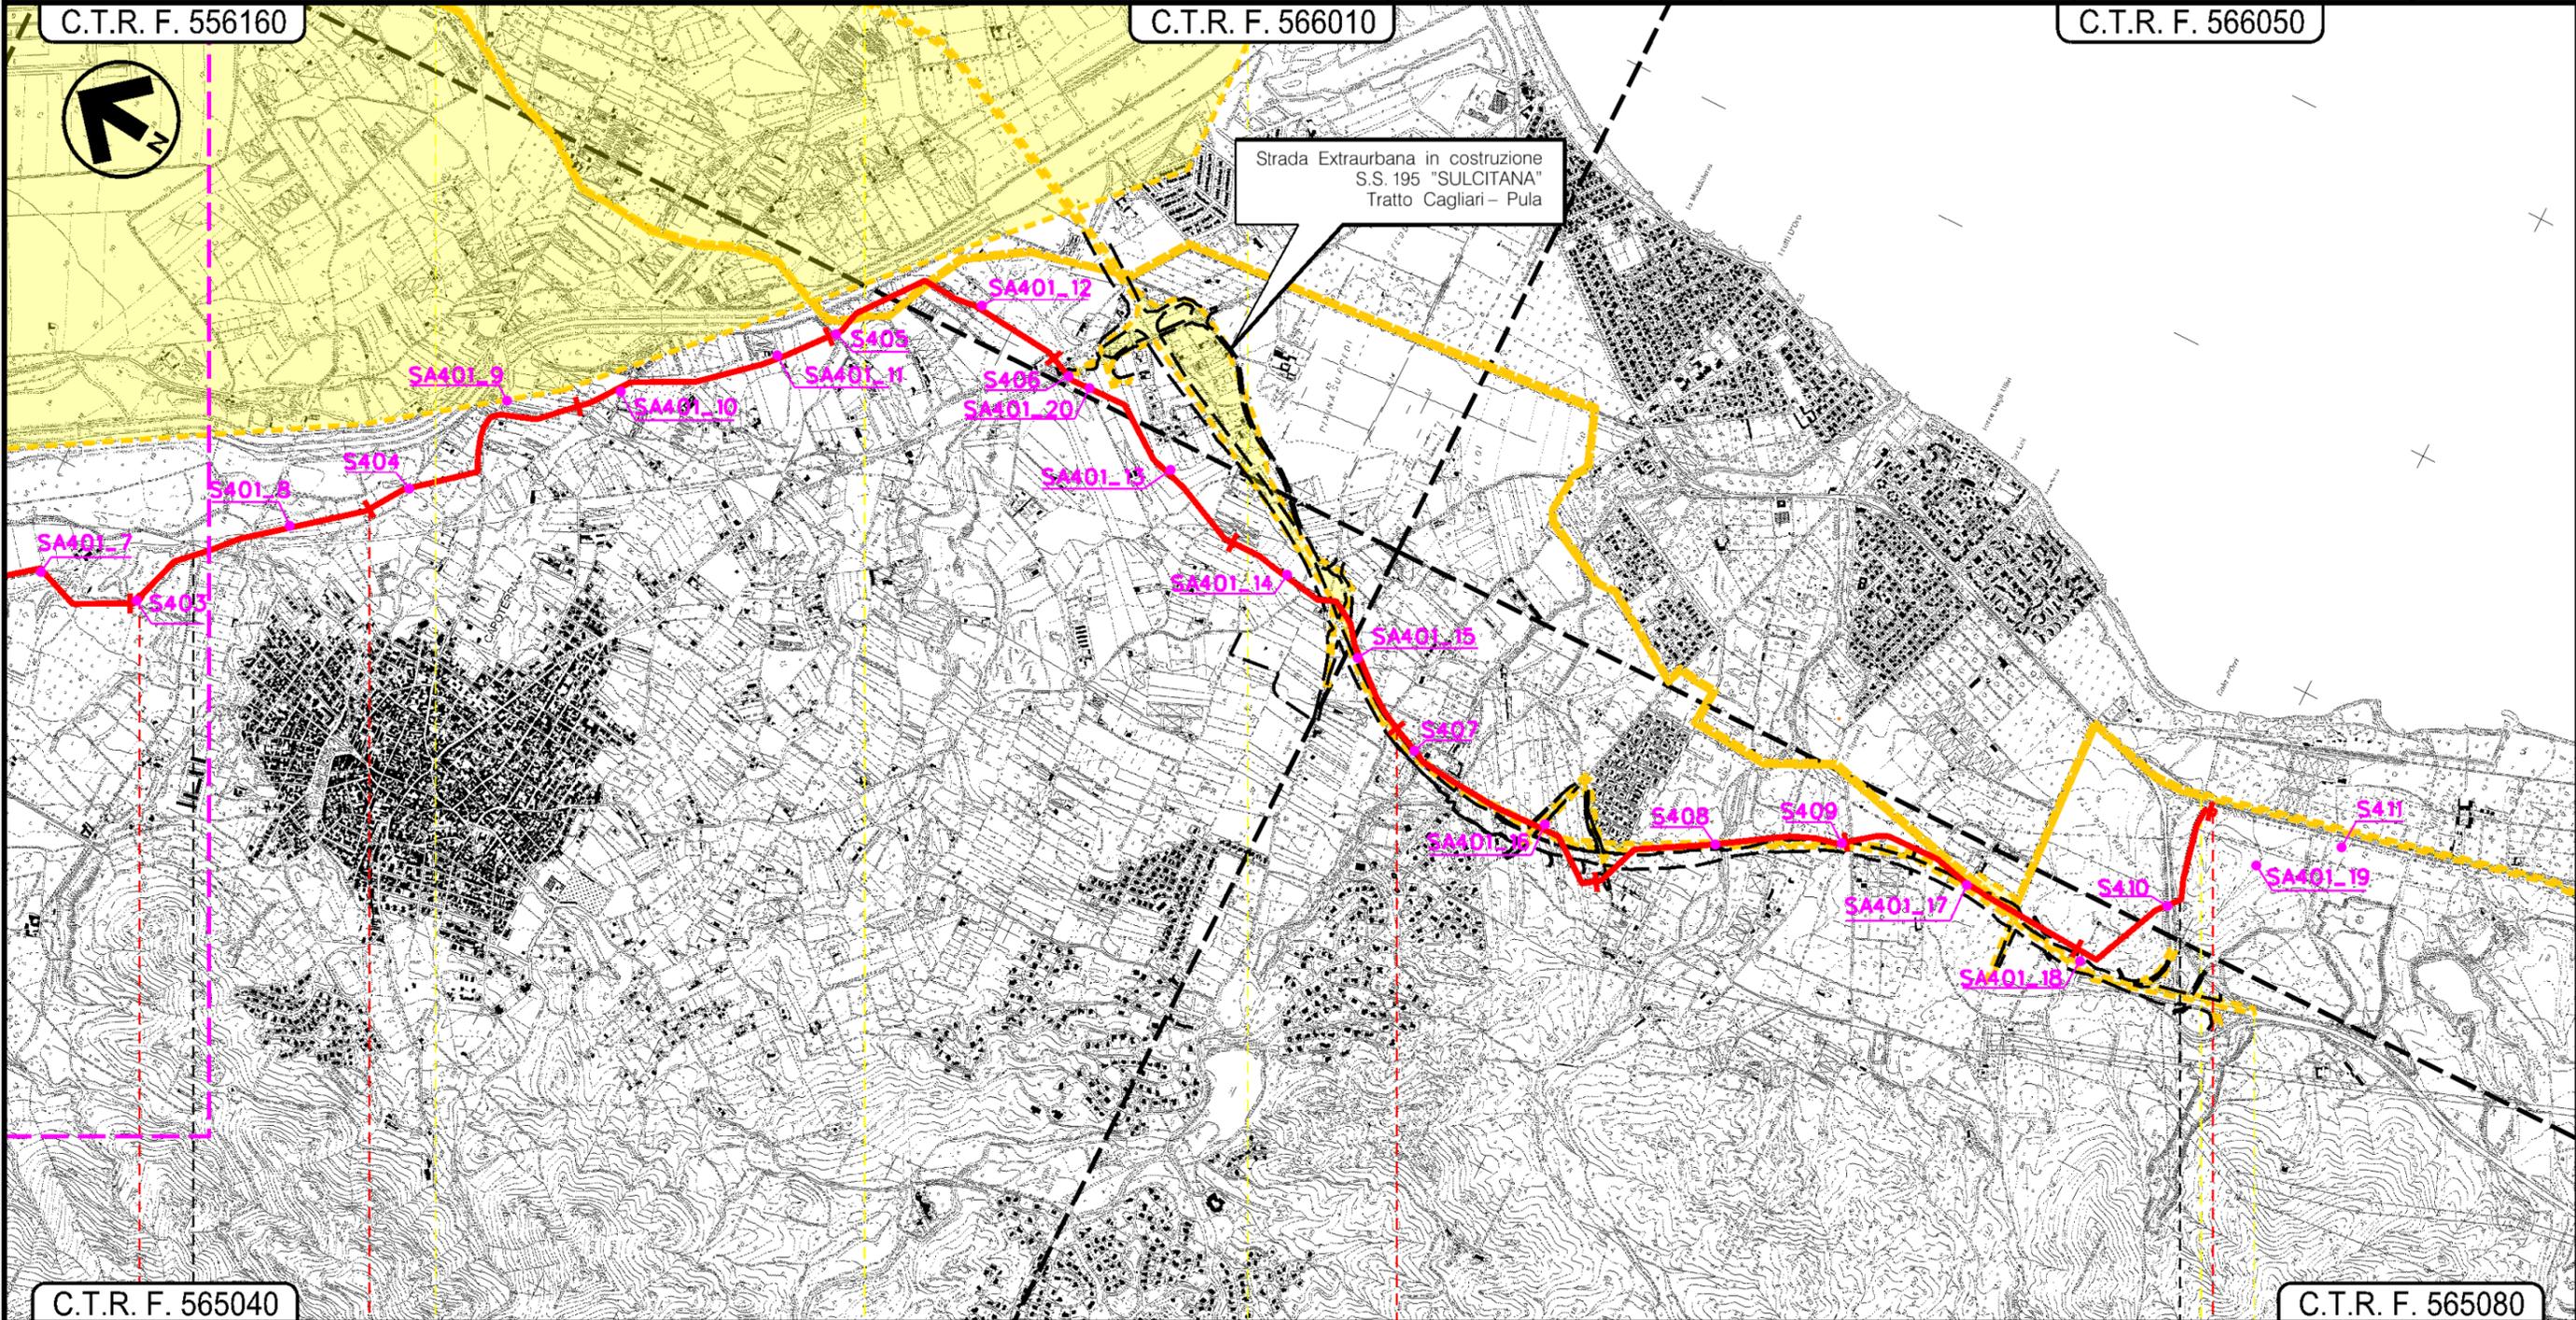

UTA	10	15	18+855
	CAPOTERRA CAGLIARI		SARROCH
PI01 n.1	PI01 n.2		
3684297 – Agglomerato industriale Macchiareddu	10469138 – Tracciato cavidotto interrato – Tratto Capoterra		10469118 – Tracciato cavidotto interrato – Tratto Assemini-Sarroch
	8965595 – Tracciato cavidotto interrato		
10288709 – Nuova "Sulcitana"			

METANIZZAZIONE SARDEGNA - TRATTO SUD  
 METANODOTTO: DERIVAZIONE PER CAPOTERRA-SARROCH  
 DN 150 (6") DP 75 bar

UBICAZIONE DEI PUNTI DI CARATTERIZZAZIONE DELLE TERRE E ROCCE DA SCAVO  
 CARTA TOPOGRAFICA

0	05/05/2020	EMISSIONE	F. CRISTOFARO	G. CANDELORO	R. BOZZINI O. CORDA	Foglio 4 di 4
INDICE	DATA	R E V I S I O N I	ELABORATO	VERIFICATO	APPROVATO	Scala 1:25000
ENURA		TechnipFMC		PG-PDU-401		
		Rif TPDL 073670-010-DW-3252-783 TECHNIP ITALY DIREZIONE LAVORI S.p.A.		Comm.		

LEGENDA

SIMBOLOGIA CARTOGRAFICA

-  Metanodotto in progetto
-  Altri metanodotti in progetto
-  Gallerie, Tunnel, Mini-Microtunnel, Raise Boring e T.O.C.
-  Impianti di linea in progetto
-  Limite sovrapposizione fogli

SIMBOLOGIA MECCANICA

-  Punto di intercettazione di linea (P.I.L.)
-  Punto di intercettazione di derivazione importante (P.I.D.I.)
-  Punto di intercettazione di derivazione semplice con stacco da P.I.L. (P.I.D.S.)
-  Punto di intercettazione e derivazione semplice con stacco da Linea (P.I.D.S.)
-  Punto di intercettazione con discaggio di allacciamento (P.I.D.A.)
-  Punto predisposto per il discaggio di allacciamento (P.P.D.A.)
-  Punto di sezionamento elettrico terminale (P.S.E.T.)
-  Stazione predisposta per lancio e ricevimento PIG
-  Impianto di riduzione/regolazione della pressione

-  Punto caratterizzazione terre e rocce da scavo CONFORME ai limiti di riferimento
-  Punto caratterizzazione terre e rocce da scavo NON CONFORME ai limiti di riferimento
-  Siti contaminati/potenzialmente contaminati censiti da RAS

Il presente disegno è di proprietà aziendale - La Società tutelera i propri diritti a termine di legge.

Progressiva chilometrica	N.	
Comuni		
Province		
Impianti	← TIPO - N.	
Siti contaminati		
Punti indagine Galsi		