


Il presente disegno e' di proprieta' aziendale - La Societa' tutelera' i propri diritti a termine di legge.

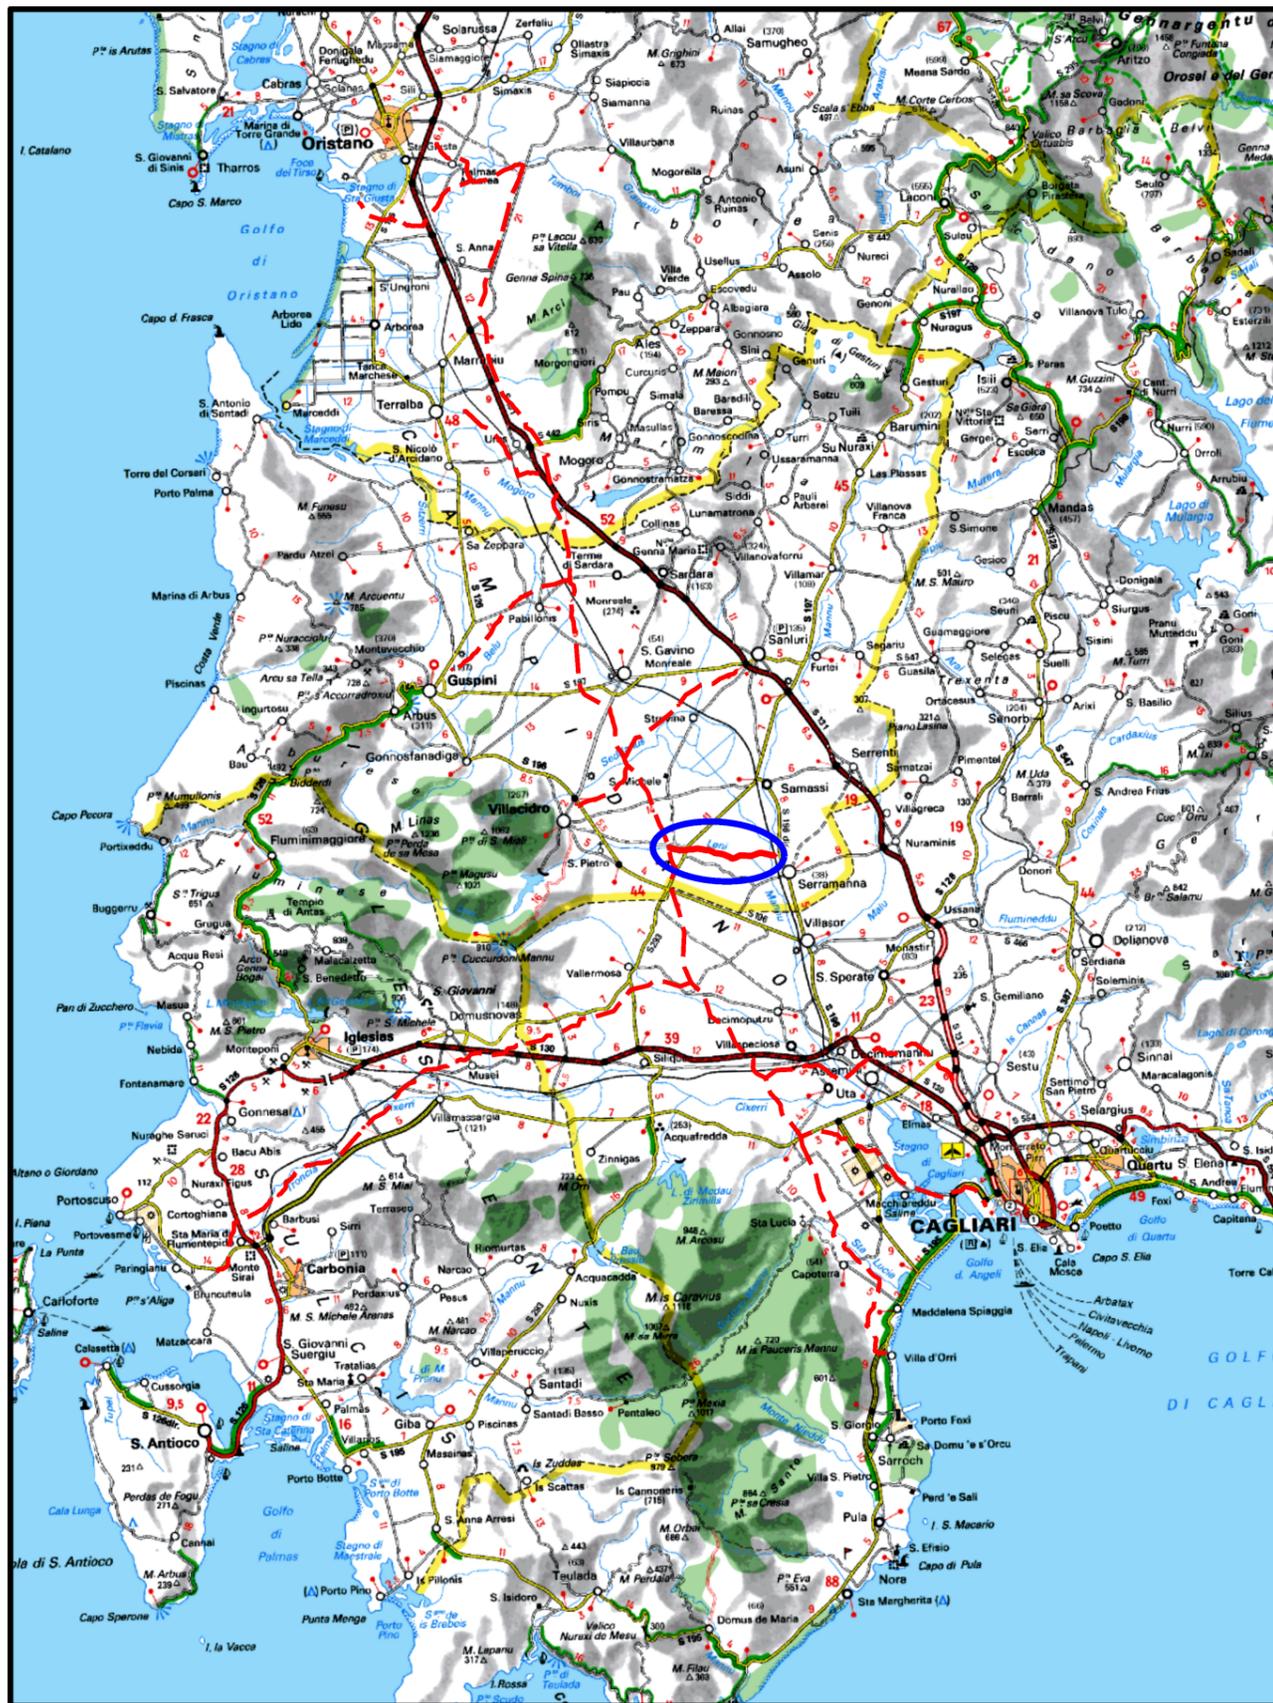


COROGRAFIA Scala 1:500.000

0	05/05/2020	EMISSIONE	F. CRISTOFARO	G. CANDELORO	R. BOZZINI O. CORDA
INDICE	DATA	REVISIONI	ELABORATO	VERIFICATO	APPROVATO
		PROGETTISTA  Rif TPIDL 073670-010-DW-3252-785 TECHNIP ITALY DIREZIONE LAVORI S.p.A.		Dis. PG-PDU-403 Fg. 1 di 3	
Metanodotto: METANIZZAZIONE SARDEGNA - TRATTO SUD MET. DERIVAZIONE PER SERRAMANNA DN 250 (10") DP 75 bar			Comm.		
UBICAZIONE DEI PUNTI DI CARATTERIZZAZIONE DELLE TERRE E ROCCE DA SCAVO - CARTA TOPOGRAFICA			Sostituisce il Sostituito dal		
INDICE			0		
Scala			1:25000		

Progetto: METANIZZAZIONE SARDEGNA – TRATTO SUD
 MET. DERIVAZIONE PER SERRAMANNA
 DN 250 (10") DP 75 bar
 UBICAZIONE DEI PUNTI DI CARATTERIZZAZIONE DELLE TERRE E ROCCE DA SCAVO
 CARTA TOPOGRAFICA

0	05/05/2020	EMISSIONE	F. CRISTOFARO	G. CANDELORO	R. BOZZINI O. CORDA	Foglio 2
INDICE	DATA	REVISIONI	ELABORATO	VERIFICATO	APPROVATO	di 3
ENURA			TechnipFMC			Scala 1:25000
			Rif TPIDL 073670-010-DW-3252-785 TECHNIP ITALY DIREZIONE LAVORI S.p.A.			
					PG-PDU-403	
					Comm.	

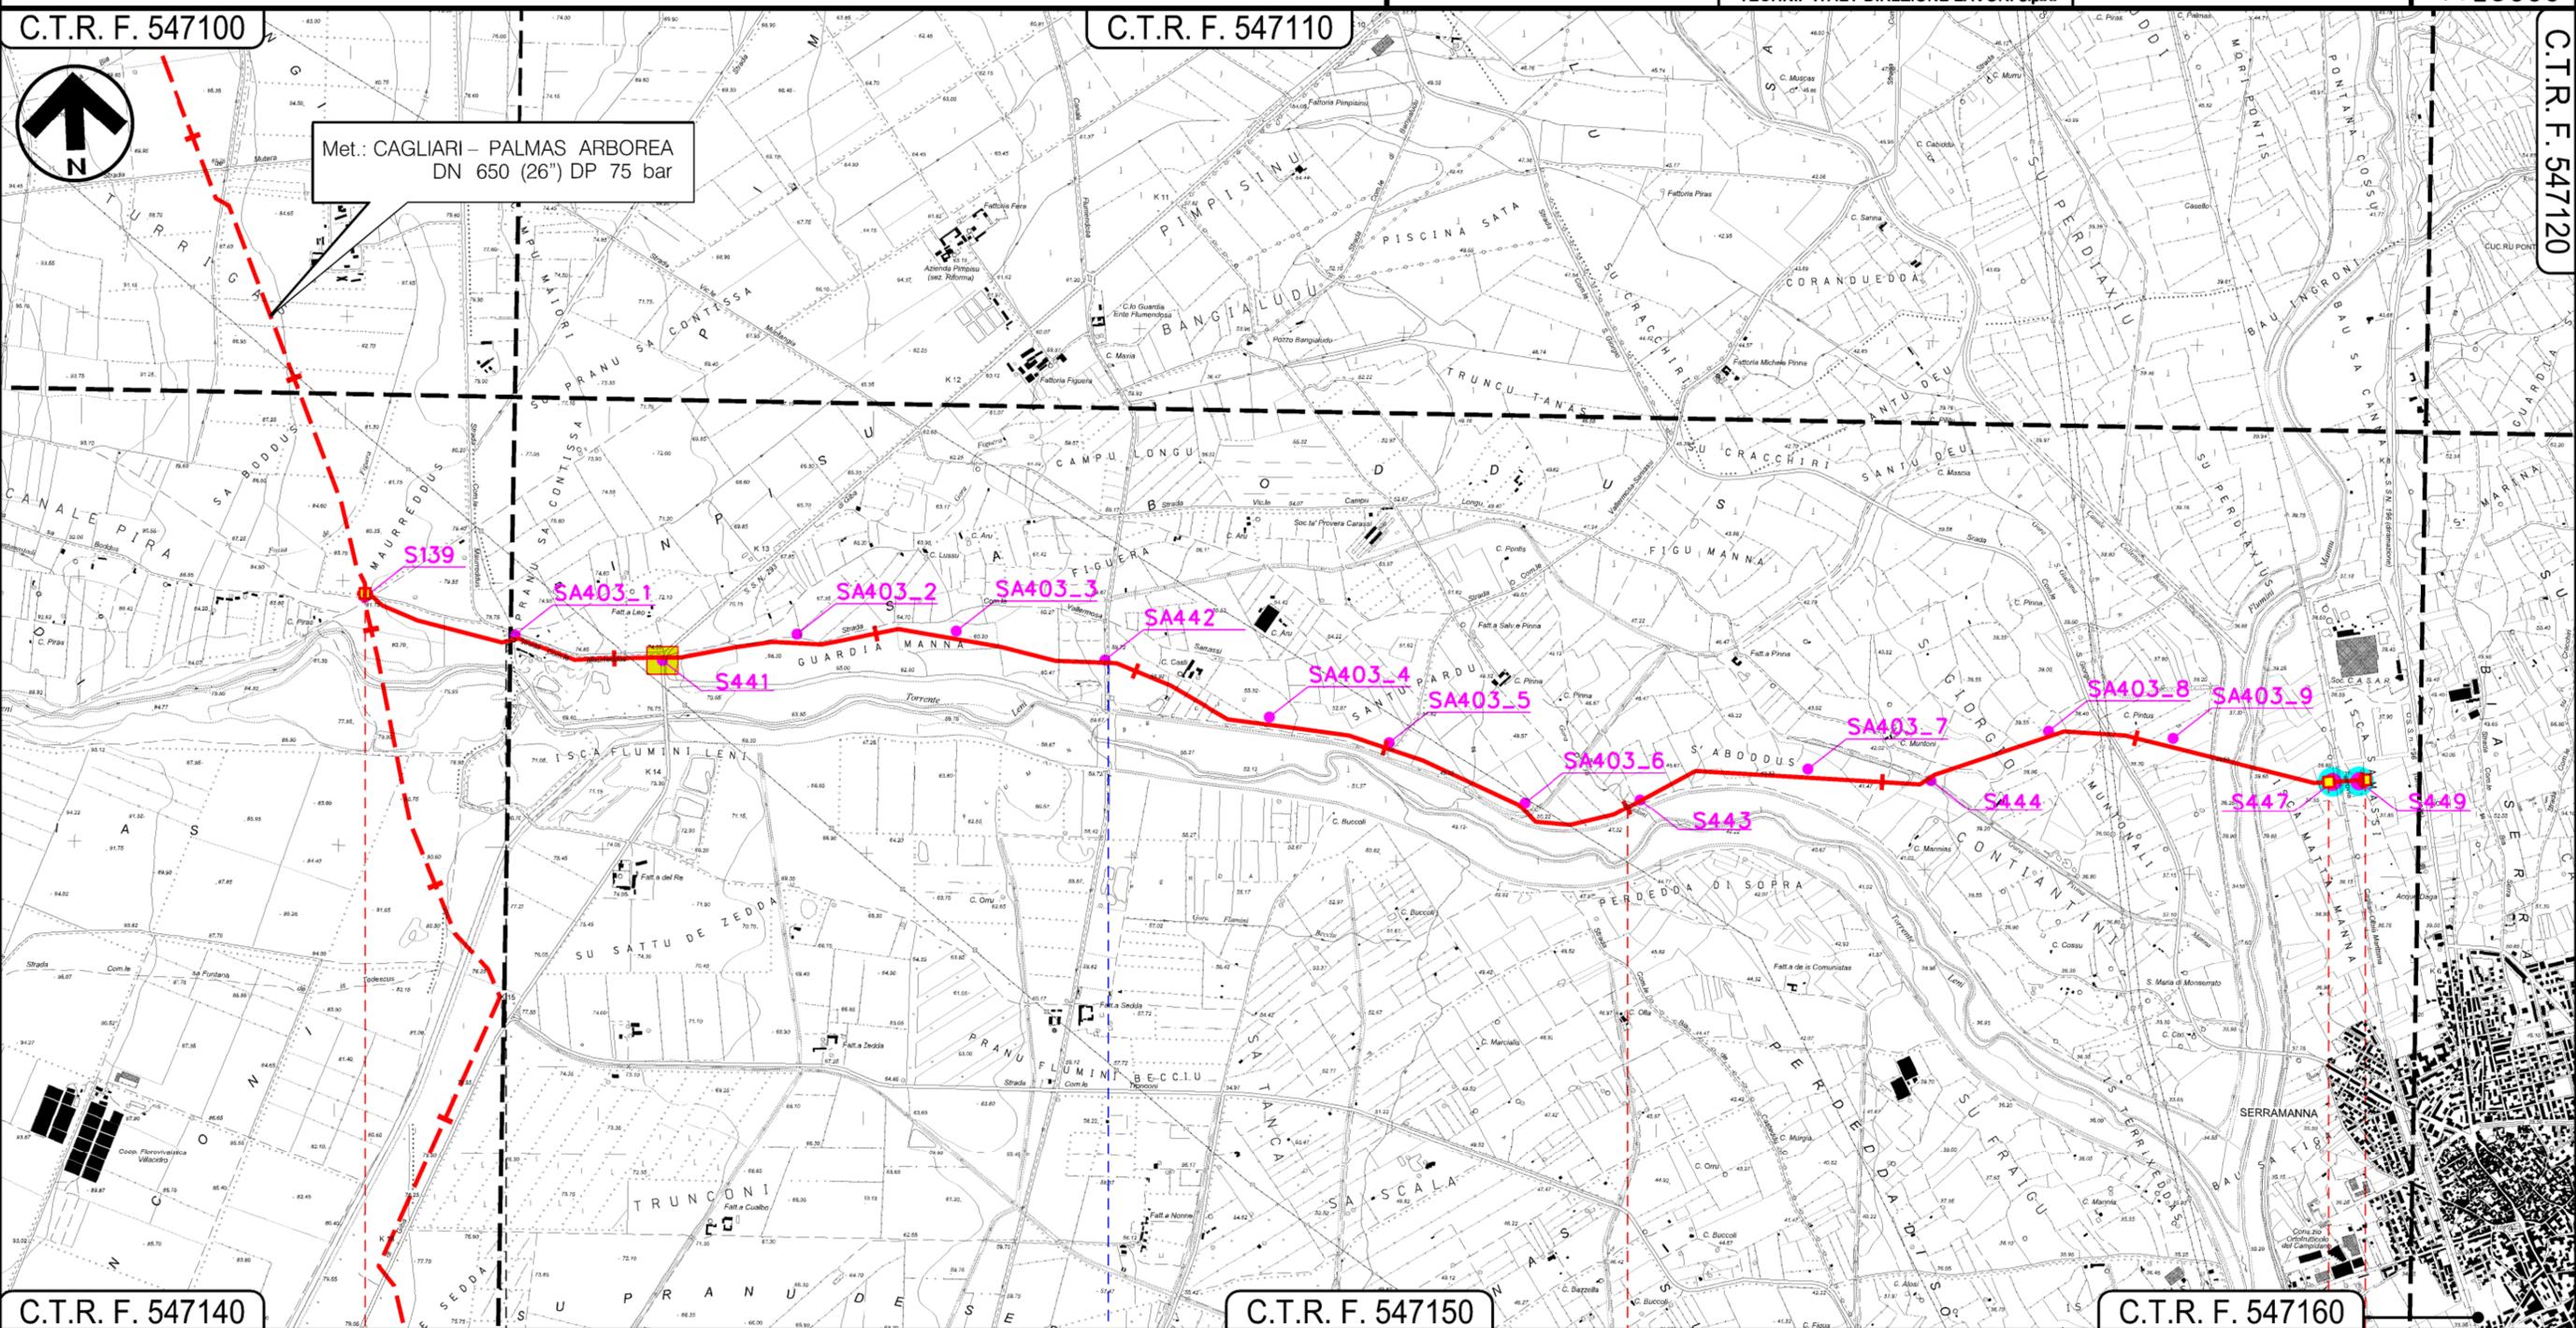

0 5 7+835

VILLACIDRO

SERRAMANNA
SUD SARDEGNA

P.I.D.I. n. 7 In prog. su Met. Cagliari-Palmas A.

P.I.L. n. 1

P.I.D.I. n.2

Il presente disegno è di proprietà aziendale - La Società tutelerà i propri diritti a termine di legge.

Progetto: METANIZZAZIONE SARDEGNA – TRATTO SUD
 MET. DERIVAZIONE PER SERRAMANNA
 DN 250 (10") DP 75 bar
 UBICAZIONE DEI PUNTI DI CARATTERIZZAZIONE DELLE TERRE E ROCCE DA SCAVO
 CARTA TOPOGRAFICA

0	05/05/2020	EMISSIONE	F. CRISTOFARO	G. CANDELORO	R. BOZZINI O. CORDA
INDICE	DATA	R E V I S I O N I	ELABORATO	VERIFICATO	APPROVATO
ENURA			TechnipFMC		
			PG-PDU-403		
			Comm.		

Foglio
3
 di 3
 Scala
1:25000

LEGENDA

SIMBOLOGIA CARTOGRAFICA

-  Metanodotto in progetto
-  Altri metanodotti in progetto
-  Gallerie, Tunnel, Mini-Microtunnel, Raise Boring e T.O.C.
-  Impianti di linea in progetto
-  Limite sovrapposizione fogli

SIMBOLOGIA MECCANICA

-  Punto di intercettazione di linea (P.I.L.)
-  Punto di intercettazione di derivazione importante (P.I.D.I.)
-  Punto di intercettazione di derivazione semplice con stacco da P.I.L. (P.I.D.S.)
-  Punto di intercettazione e derivazione semplice con stacco da Linea (P.I.D.S.)
-  Punto di intercettazione con discaggio di allacciamento (P.I.D.A.)
-  Punto predisposto per il discaggio di allacciamento (P.P.D.A.)
-  Punto di sezionamento elettrico terminale (P.S.E.T.)
-  Stazione predisposta per lancio e ricevimento PIG
-  Impianto di riduzione/regolazione della pressione

-  Punto caratterizzazione terre e rocce da scavo CONFORME ai limiti di riferimento
-  Punto caratterizzazione terre e rocce da scavo NON CONFORME ai limiti di riferimento
-  Punto caratterizzazione terre e rocce da scavo con piezometro

Il presente disegno è di proprietà aziendale - La Società tutela i propri diritti a termine di legge.

Progressiva chilometrica	N.	
Comuni		
Province		
Impianti	TPO - N.	
Siti contaminati		
Punti indagine Galsi		