


Il presente disegno è di proprietà aziendale - La Società tutelera i propri diritti a termine di legge.

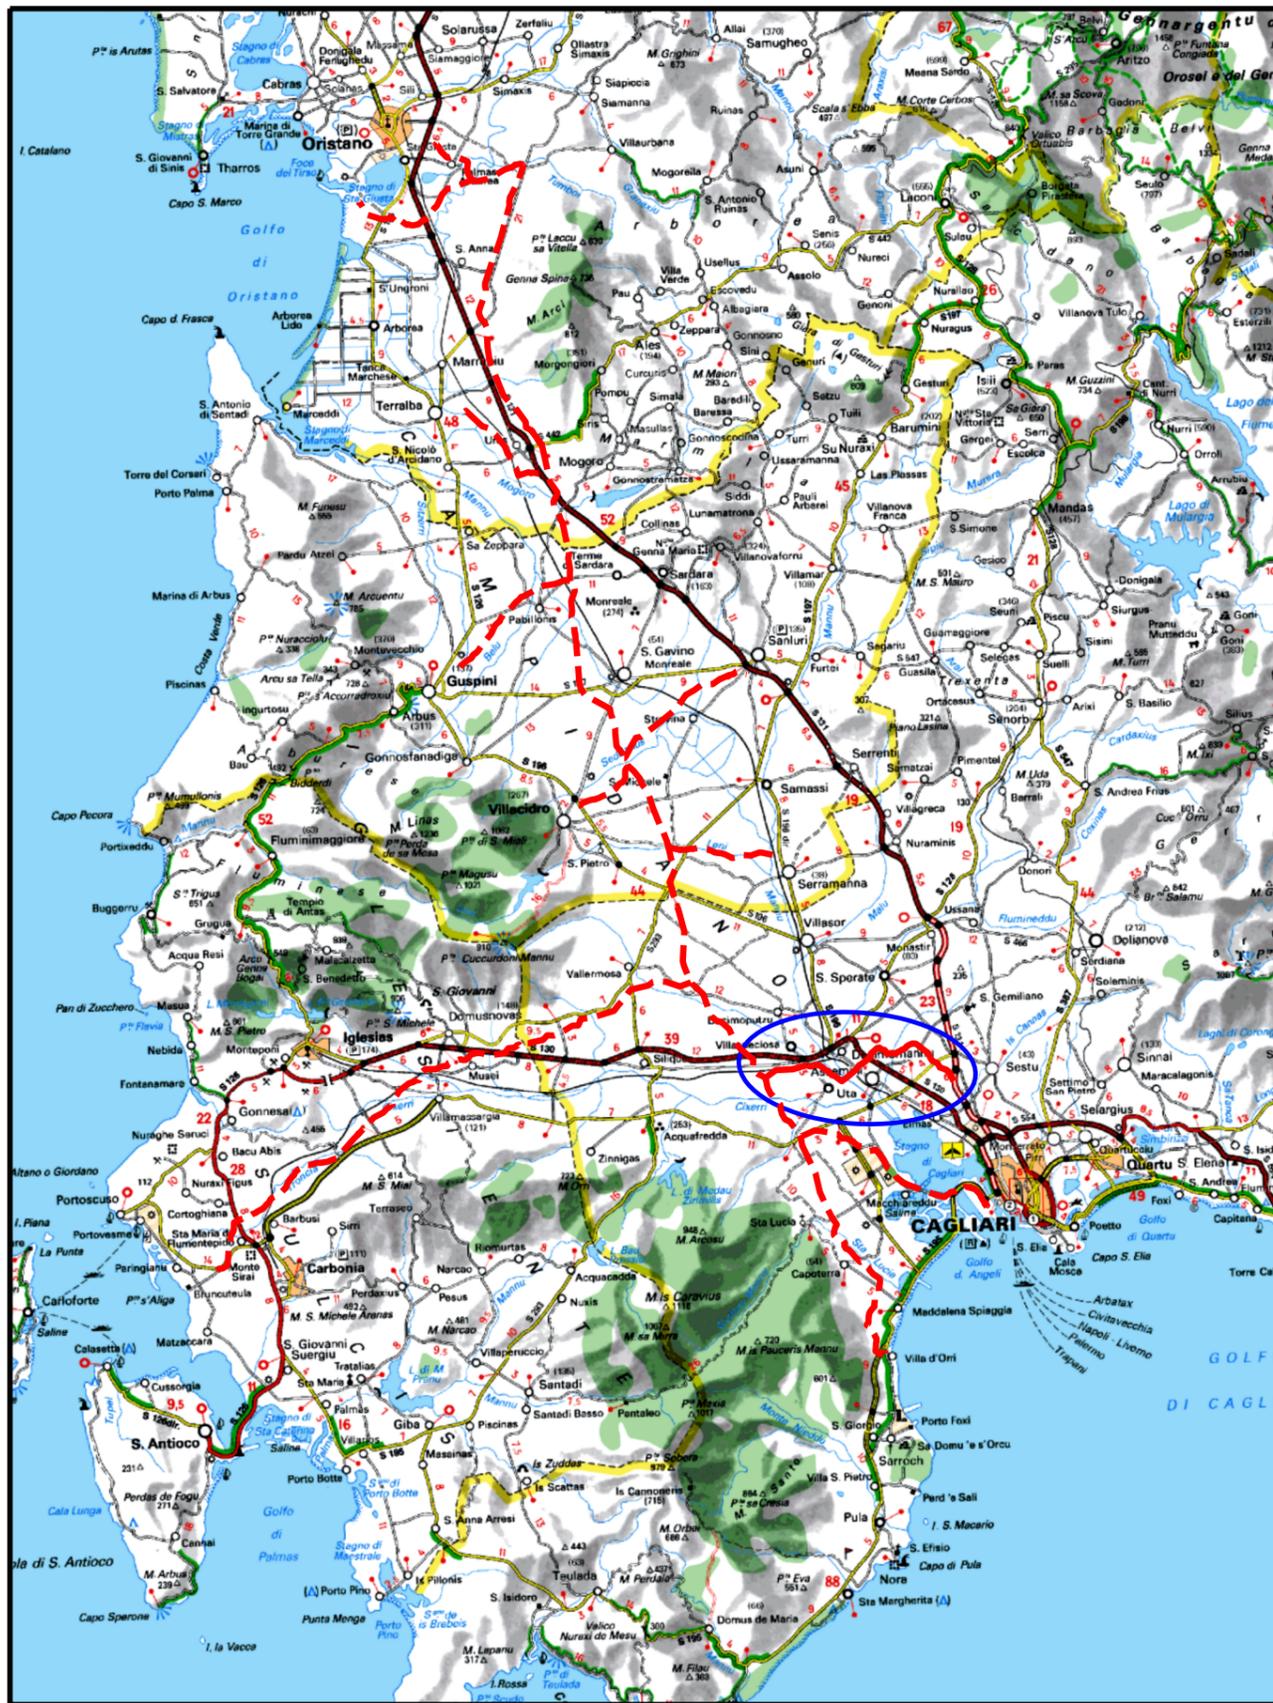

COROGRAFIA Scala 1:500.000

|        |            |  |              |            |                             |           |
|--------|------------|--|--------------|------------|-----------------------------|-----------|
| 03     | 11/06/2020 | EMISSIONE PER RECEPIMENTO PRESCRIZIONI | T.FILANDRO   | R. BOZZINI | R. BOZZINI<br>O. CORDA      |           |
| 02     | 2003/2019  | INSERITE MODIFICHE TRACCIATO           | T.FILANDRO   | R. BOZZINI | R. BOZZINI<br>O. CORDA      |           |
| 01     | 2006/2018  | REVISIONE                              | T.FILANDRO   | L.D'ANDREA | R. BOZZINI<br>O. CORDA      |           |
| 00     | 31/03/2017 | EMISSIONE                              | J.PAPPALARDO | C.CASATI   | V.FORLIVESI<br>G.GIOVANNINI |           |
| INDICE | DATA       | REVISIONI                              |              | ELABORATO  | VERIFICATO                  | APPROVATO |



Dis. PG-PMA-402

Fg. 1 di 7

Metanodotto:  
METANIZZAZIONE SARDEGNA - TRATTO SUD  
METANODOTTO DERIVAZIONE PER MONSERRATO  
DN 250 (10") DP 75 bar

Comm.

|        |   |   |   |  |  |  |
|--------|---|---|---|--|--|--|
| INDICE | 1 | 2 | 3 |  |  |  |
|--------|---|---|---|--|--|--|

Scala 1:10000

PIANO DI MONITORAGGIO AMBIENTALE

Sostituisce il .....  
Sostituito dal .....


Progetto: METANIZZAZIONE SARDEGNA – TRATTO SUD  
 MET.:DER. PER MONSERRATO  
 DN 250 (10") DP 75 bar

PIANO DI MONITORAGGIO AMBIENTALE

|   |            |  |            |            |                      |                            |
|---|------------|--|------------|------------|----------------------|----------------------------|
| 03  | 11/06/2020 | EMISSIONE PER RECEPIMENTO PRESCRIZIONI | T.FILANDRO | R. BOZZINI | R.BOZZINI<br>O.CORDA | Foglio<br><b>2</b><br>di 7 |
| 02  | 20/03/2019 | INSERITE MODIFICHE TRACCIATO           | T.FILANDRO | R. BOZZINI | R.BOZZINI<br>O.CORDA |                            |
| INDICE  | DATA       | REVISIONI                              | ELABORATO  | VERIFICATO | APPROVATO            | Scala<br>1:10000           |
|   |            |  | PG-PMA-402 |            | Comm.                |                            |
| Rif. TPIDL: 073670-010-DW-3252-546<br>TECHNIP ITALY DIREZIONE LAVORI S.p.A.   |            |  |            |            |                      |                            |

C.T.R. F. 556070

C.T.R. F. 556080

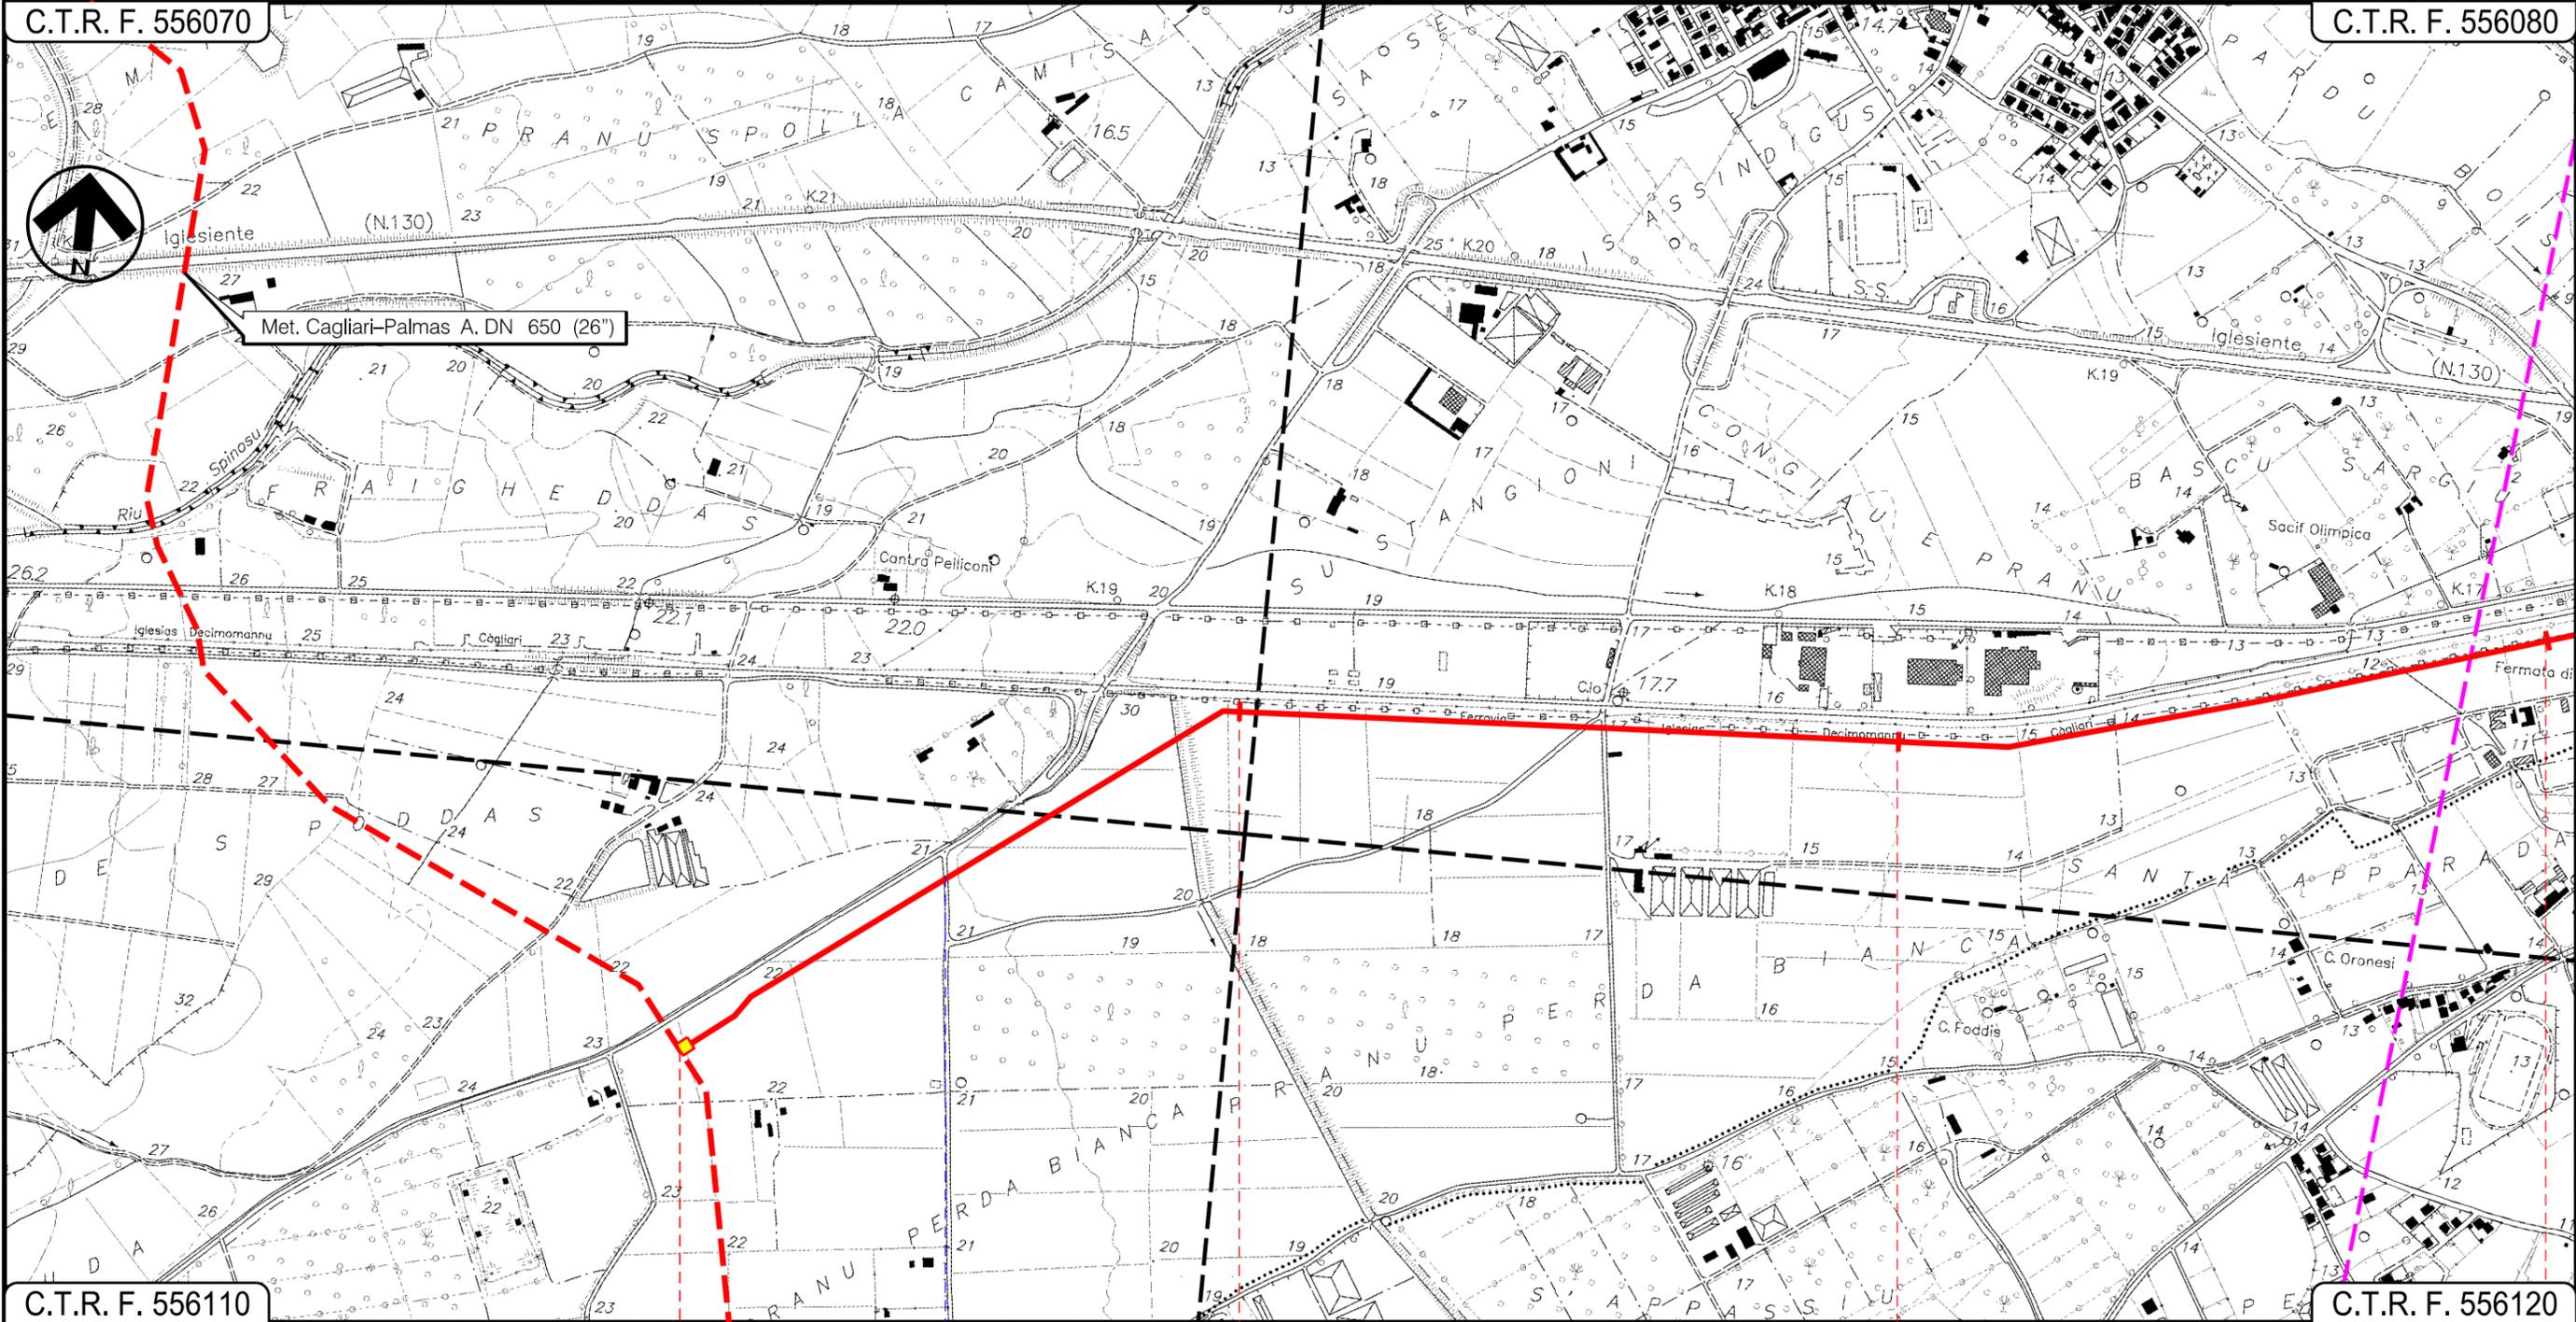

C.T.R. F. 556110

C.T.R. F. 556120

VILLASPECIOSA  
 SUD SARDEGNA

In prog. su Met. Cagliari Palmas A. P.I.D.I. N. 4


Strada sterrata

Il presente disegno e' di proprieta' aziendale - La Societa' tutelera' i propri diritti a termine di legge.

Progetto: METANIZZAZIONE SARDEGNA – TRATTO SUD  
 MET.:DER. PER MONSERRATO  
 DN 250 (10") DP 75 bar

PIANO DI MONITORAGGIO AMBIENTALE

|   |            |  |   |            |  |                            |
|---|------------|--|---|------------|--|----------------------------|
| 03  | 11/06/2020 | EMISSIONE PER RECEPIMENTO PRESCRIZIONI | T.FILANDRO  | R. BOZZINI | R. BOZZINI<br>O. CORDA   | Foglio<br><b>3</b><br>di 7 |
| 02  | 20/03/2019 | INSERITE MODIFICHE TRACCIATO           | T.FILANDRO  | R. BOZZINI | R. BOZZINI<br>O. CORDA   |                            |
| INDICE  | DATA       | REVISIONI                              | ELABORATO   | VERIFICATO | APPROVATO  | Scala<br>1:10000           |
|  |            |  |  |            |  | PG-PMA-402                 |
|   |            |  |   |            | Rif TPIDL: 073670-010-DW-3252-546<br>TECHNIP ITALY DIREZIONE LAVORI S.p.A. | Comm.                      |

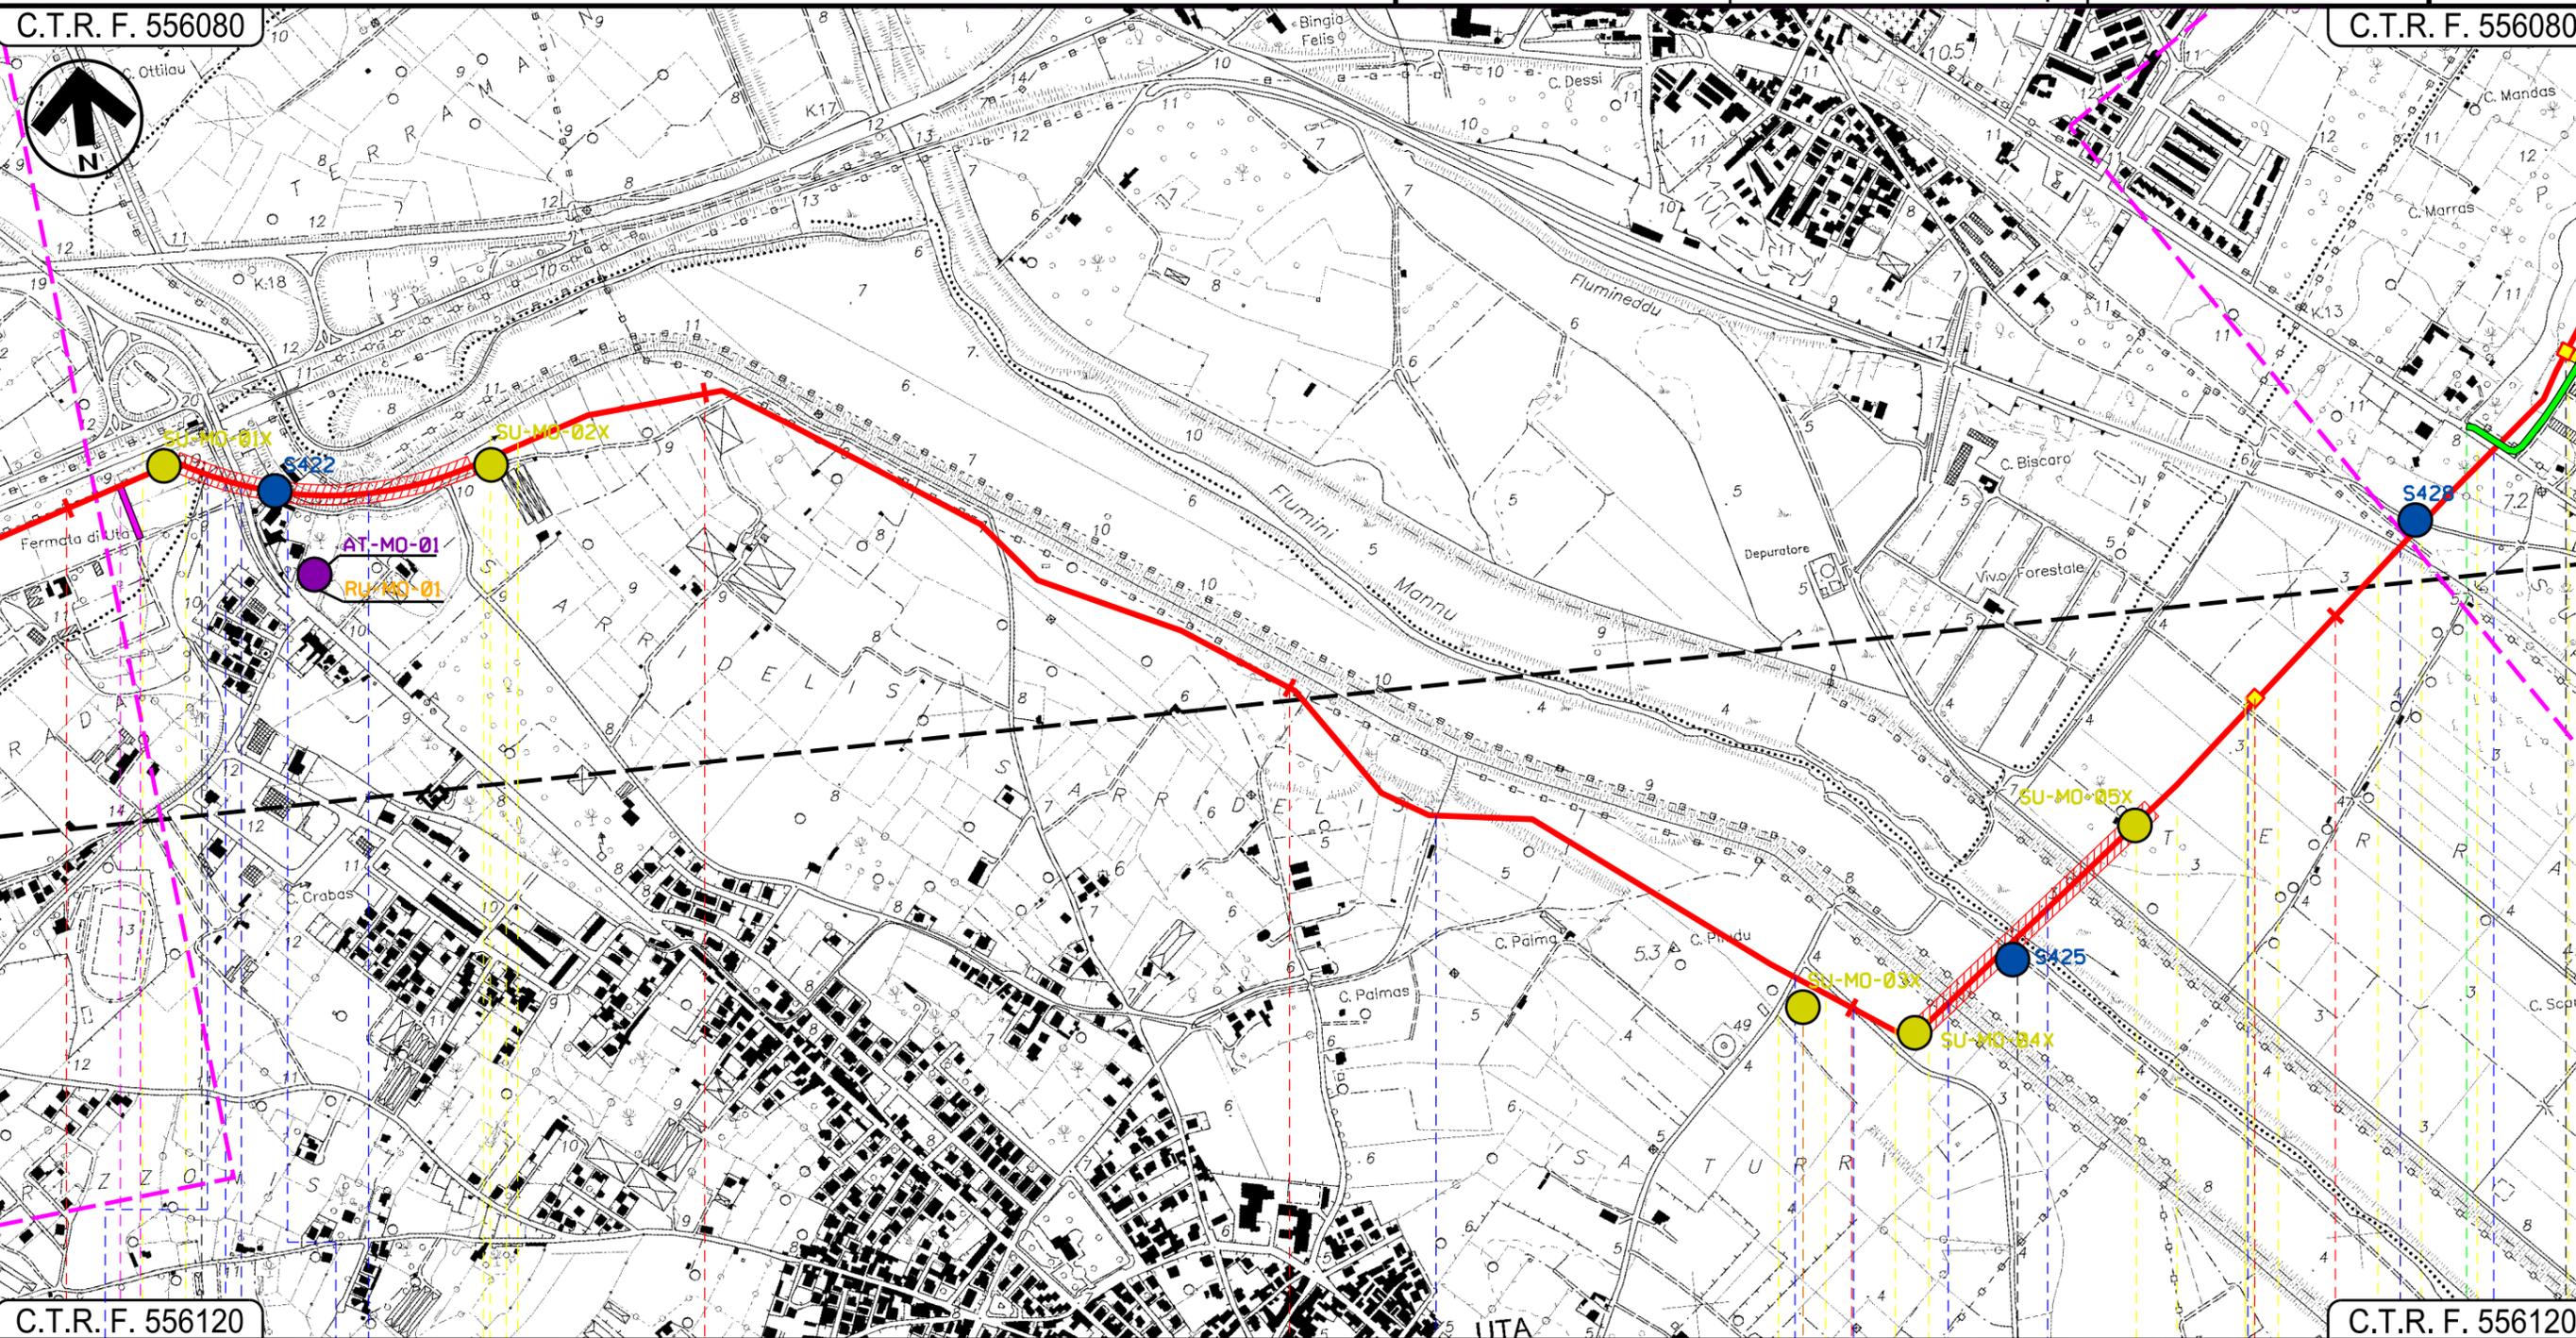

Il presente disegno è di proprietà aziendale - La Società tutelera i propri diritti a termine di legge.

|               |                  |                   |                  |                              |
|---------------|------------------|-------------------|------------------|------------------------------|
| 3             | 4                | 5                 | 6                | 7                            |
| VILLASPECIOSA |                  | UTA               |                  | ASSEMINI                     |
| SUD SARDEGNA  |                  | CAGLIARI          |                  |                              |
| Canale        | Strada asfaltata | S.P. n.3          | Canale colatore  | Fosso                        |
|               |                  | Via Montegraticco | Strada Asfaltata | Canale                       |
|               |                  | Flumini Mannu     | Via Olimpia      | F.S. Cagliari - Golfo Aranci |
|               |                  |                   |                  | Via Nazionale                |
|               |                  | P1                |                  |                              |


Progetto: METANIZZAZIONE SARDEGNA – TRATTO SUD  
 MET.:DER. PER MONSERRATO  
 DN 250 (10") DP 75 bar

PIANO DI MONITORAGGIO AMBIENTALE

|   |            |  |   |            |   |                     |
|---|------------|--|---|------------|---|---------------------|
| 03  | 11/06/2020 | EMISSIONE PER RECEPIMENTO PRESCRIZIONI | T.FILANDRO  | R. BOZZINI | R. BOZZINI<br>O. CORDA  | Foglio<br>4<br>di 7 |
| 02  | 20/03/2019 | INSERITE MODIFICHE TRACCIATO           | T.FILANDRO  | R. BOZZINI | R. BOZZINI<br>O. CORDA  |                     |
| INDICE  | DATA       | REVISIONI                              | ELABORATO   | VERIFICATO | APPROVATO   | Scala<br>1:10000    |
|  |            |  |  |            |   | PG-PMA-402          |
|   |            |  |   |            | Rif. TPIDL: 073670-010-DW-3252-546<br>TECHNIP ITALY DIREZIONE LAVORI S.p.A. | Comm.               |

C.T.R. F. 556080

C.T.R. F. 557050

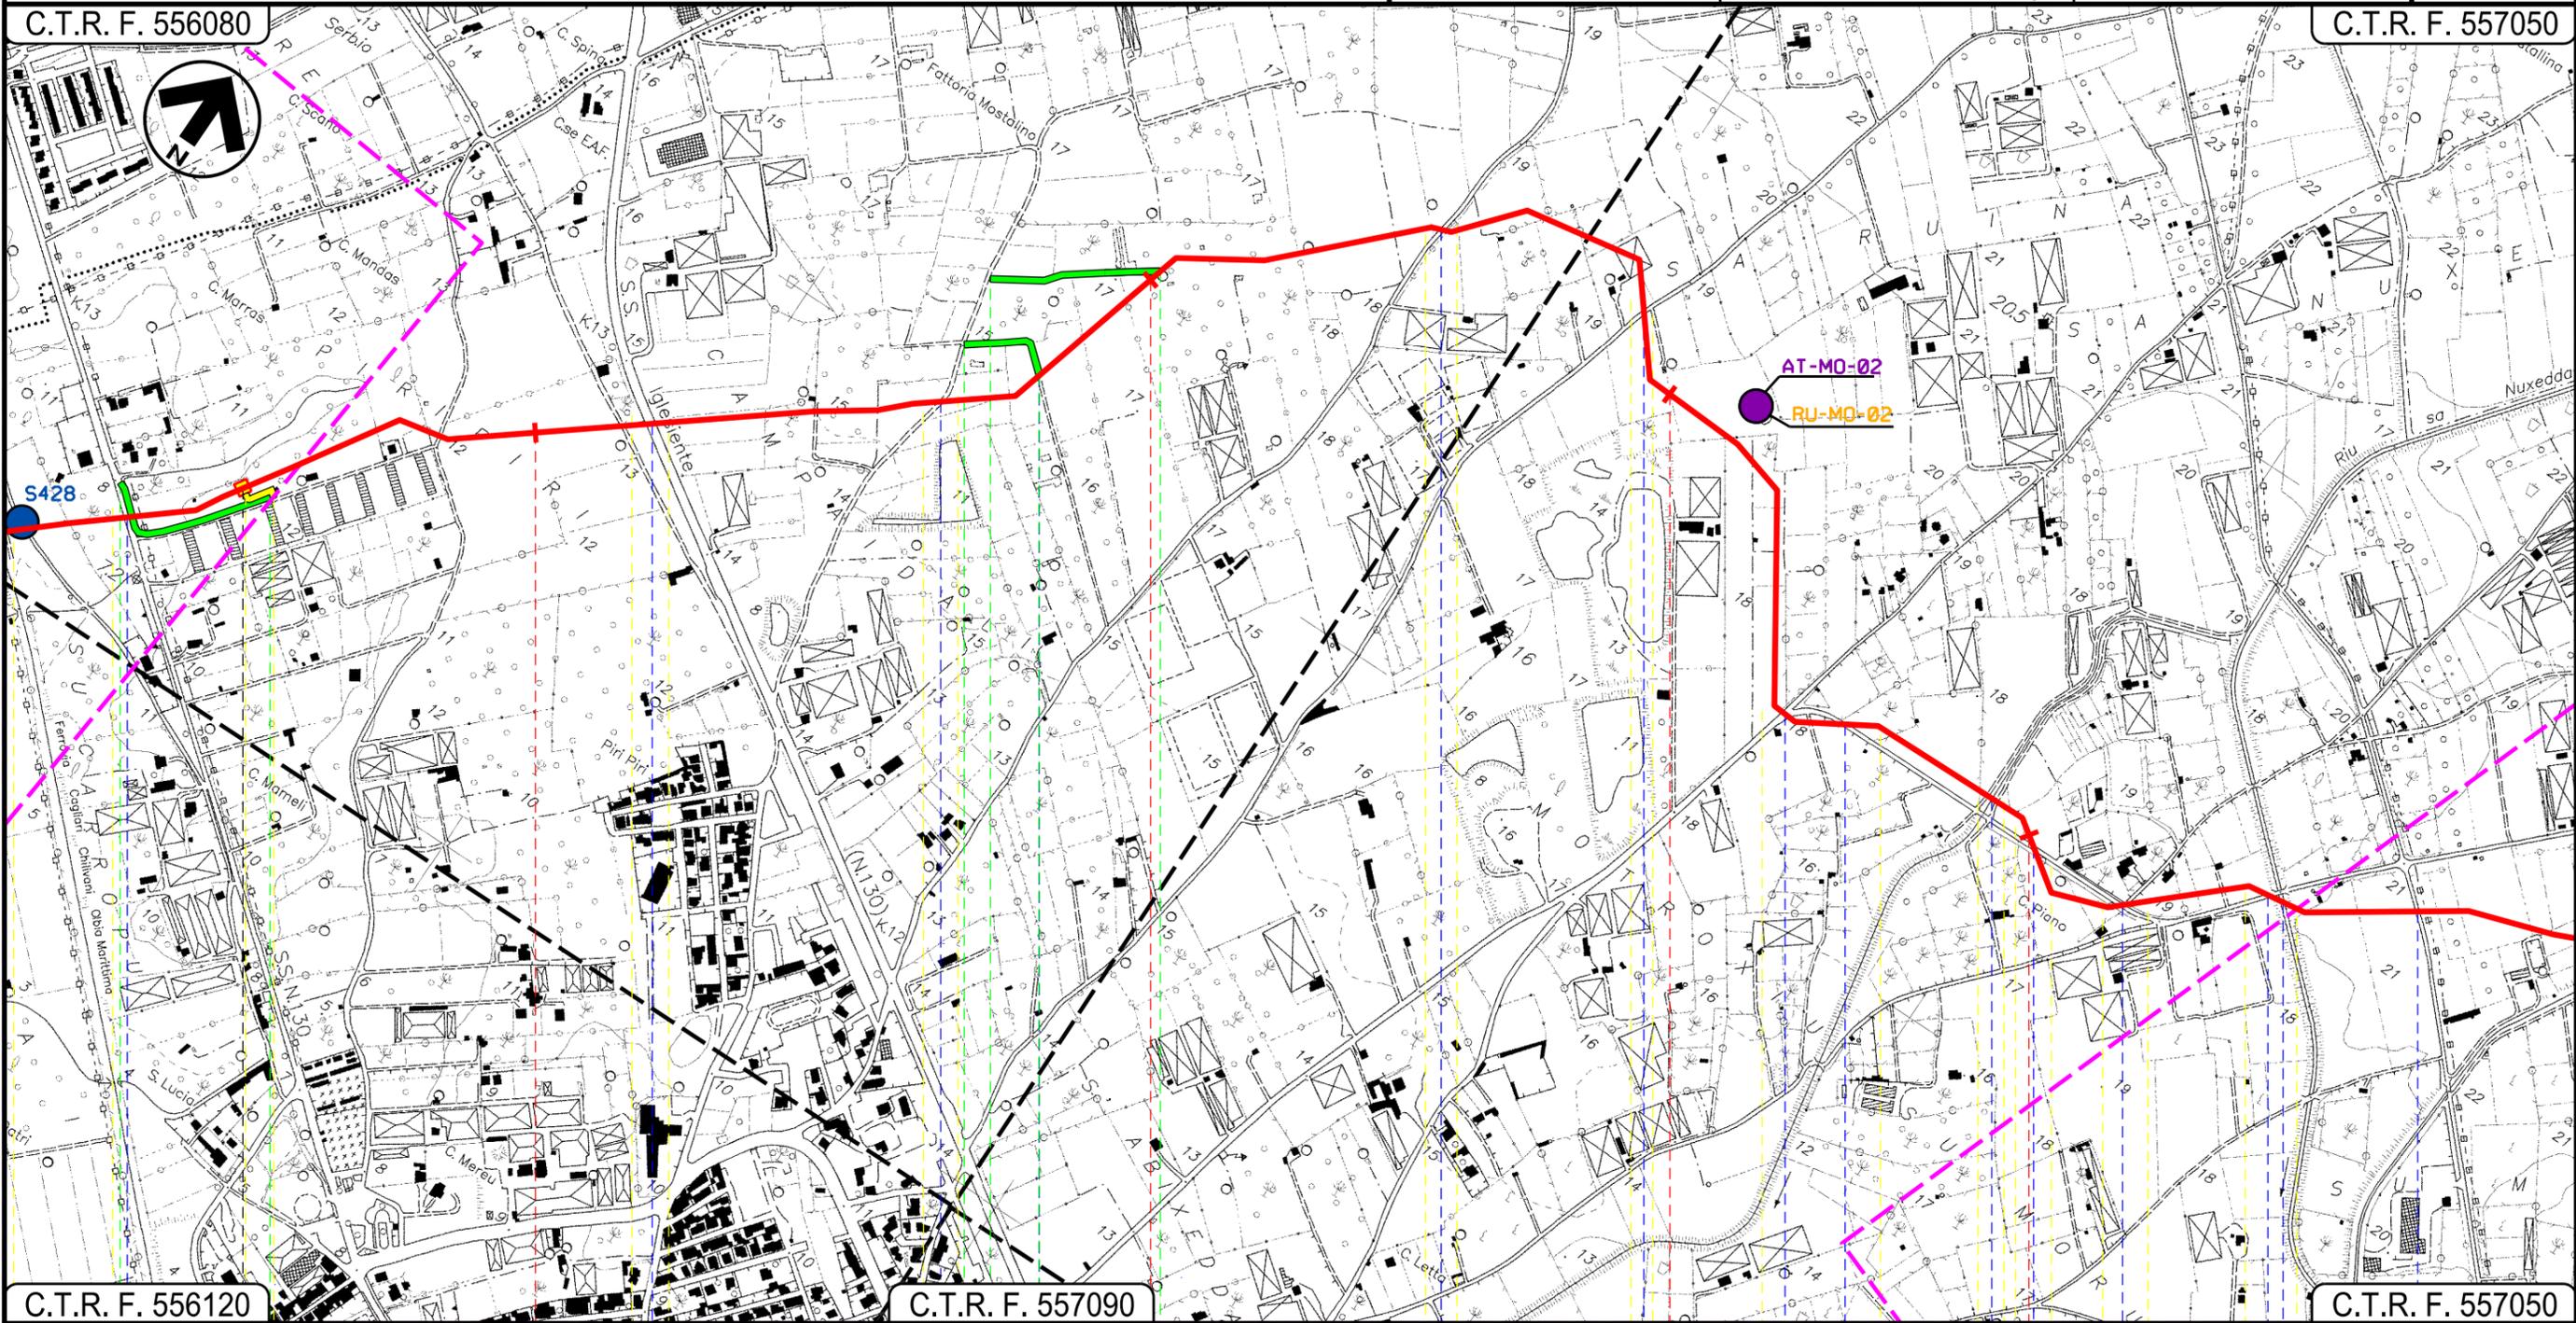

C.T.R. F. 556120

C.T.R. F. 557090

C.T.R. F. 557050

ASSEMINI  
CAGLIARI

P.I.D.I. N 2

-  Via Nazionale
-  S.S. n.130
-  Strada Comunale
-  Strada Comunale
-  Strada Comunale
-  Canale
-  Strada Comunale
-  Strada Comunale
-  Riu Sa Nuxedda
-  Strada Asfaltata

01

Il presente disegno è di proprietà aziendale - La Società tutelerà i propri diritti a termine di legge.

Progetto: METANIZZAZIONE SARDEGNA – TRATTO SUD  
 MET.:DER. PER MONSERRATO  
 DN 250 (10") DP 75 bar


PIANO DI MONITORAGGIO AMBIENTALE

|        |            |  |   |            |                       |
|--------|------------|--|---|------------|-----------------------|
| 03     | 11/06/2020 | EMISSIONE PER RECEPIMENTO PRESCRIZIONI | T.FILANDRO  | R. BOZZINI | R. BOZZINI<br>O.CORDA |
| 02     | 20/03/2019 | INSERITE MODIFICHE TRACCIATO           | T.FILANDRO  | R. BOZZINI | R. BOZZINI<br>O.CORDA |
| INDICE | DATA       | REVISIONI                              | ELABORATO   | VERIFICATO | APPROVATO             |
| ENURA  |            |  | TechnipFMC  |            |                       |
|        |            |  | Rif. TPIDL: 073670-010-DW-3252-546<br>TECHNIP ITALY DIREZIONE LAVORI S.p.A. |            |                       |
|        |            |  | PG-PMA-402  |            |                       |
|        |            |  | Comm.   |            |                       |

Foglio  
**5**  
 di 7  
 Scala  
**1:10000**

C.T.R. F. 557050

C.T.R. F. 557050

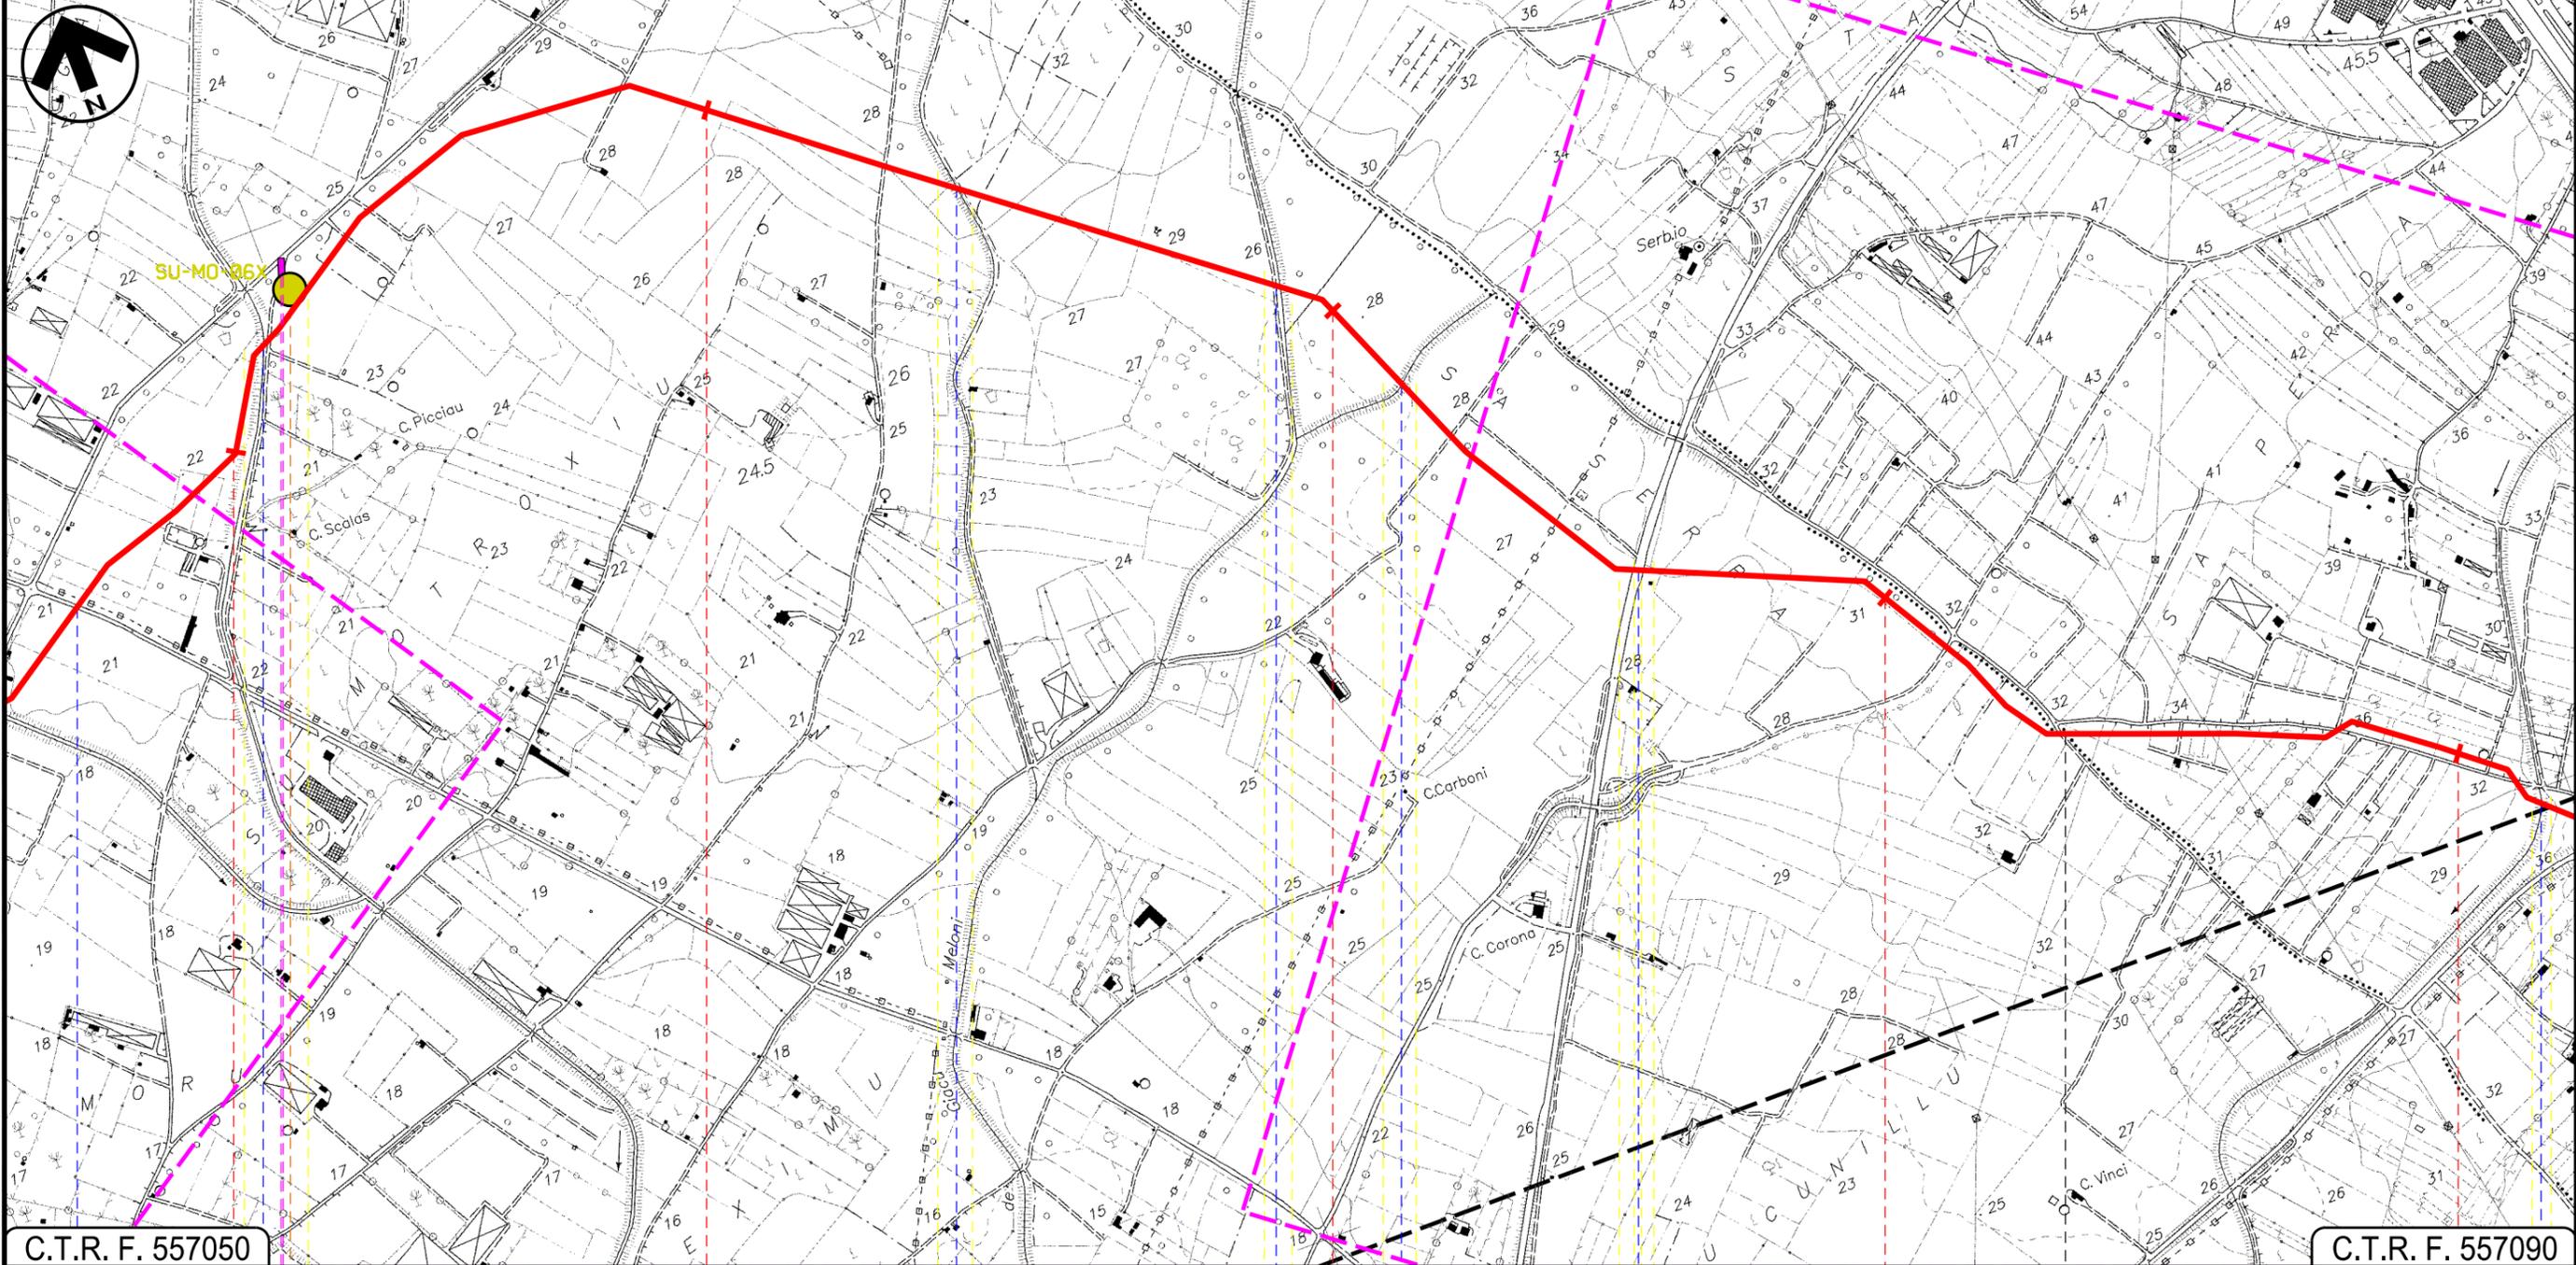

C.T.R. F. 557050

C.T.R. F. 557090

12

13

14

15

16

ASSEMINI  
 CAGLIARI

SESTU

|                    |                  |                       |          |             |                |
|--------------------|------------------|-----------------------|----------|-------------|----------------|
| ● Strada Asfaltata | ● Riu Sa Nuxedda | ● Riu de Giacù Meloni | ● Canale | ● S.P. n. 2 | ● Riu sa Murta |
| P2                 |                  |                       |          |             |                |
|                    |                  | ○ 02                  | ○ 03     | ○ 04        | ○ 05           |

Progetto: METANIZZAZIONE SARDEGNA – TRATTO SUD  
 MET.:DER. PER MONSERRATO  
 DN 250 (10") DP 75 bar


PIANO DI MONITORAGGIO AMBIENTALE

|   |            |  |   |            |                       |
|---|------------|--|---|------------|-----------------------|
| 03  | 11/06/2020 | EMISSIONE PER RECEPIMENTO PRESCRIZIONI | T.FILANDRO  | R. BOZZINI | R. BOZZINI<br>O.CORDA |
| 02  | 20/03/2019 | INSERITE MODIFICHE TRACCIATO           | T.FILANDRO  | R. BOZZINI | R. BOZZINI<br>O.CORDA |
| INDICE  | DATA       | REVISIONI                              | ELABORATO   | VERIFICATO | APPROVATO             |
|   |            |  | PG-PMA-402  |            |                       |
|   |            |  | Comm.   |            |                       |
|   |            |  | Rif. TPIDL: 073670-010-DW-3252-546<br>TECHNIP ITALY DIREZIONE LAVORI S.p.A. |            |                       |

Foglio  
**6**  
 di 7  
 Scala  
**1:10000**

C.T.R. F. 557050

C.T.R. F. 557090

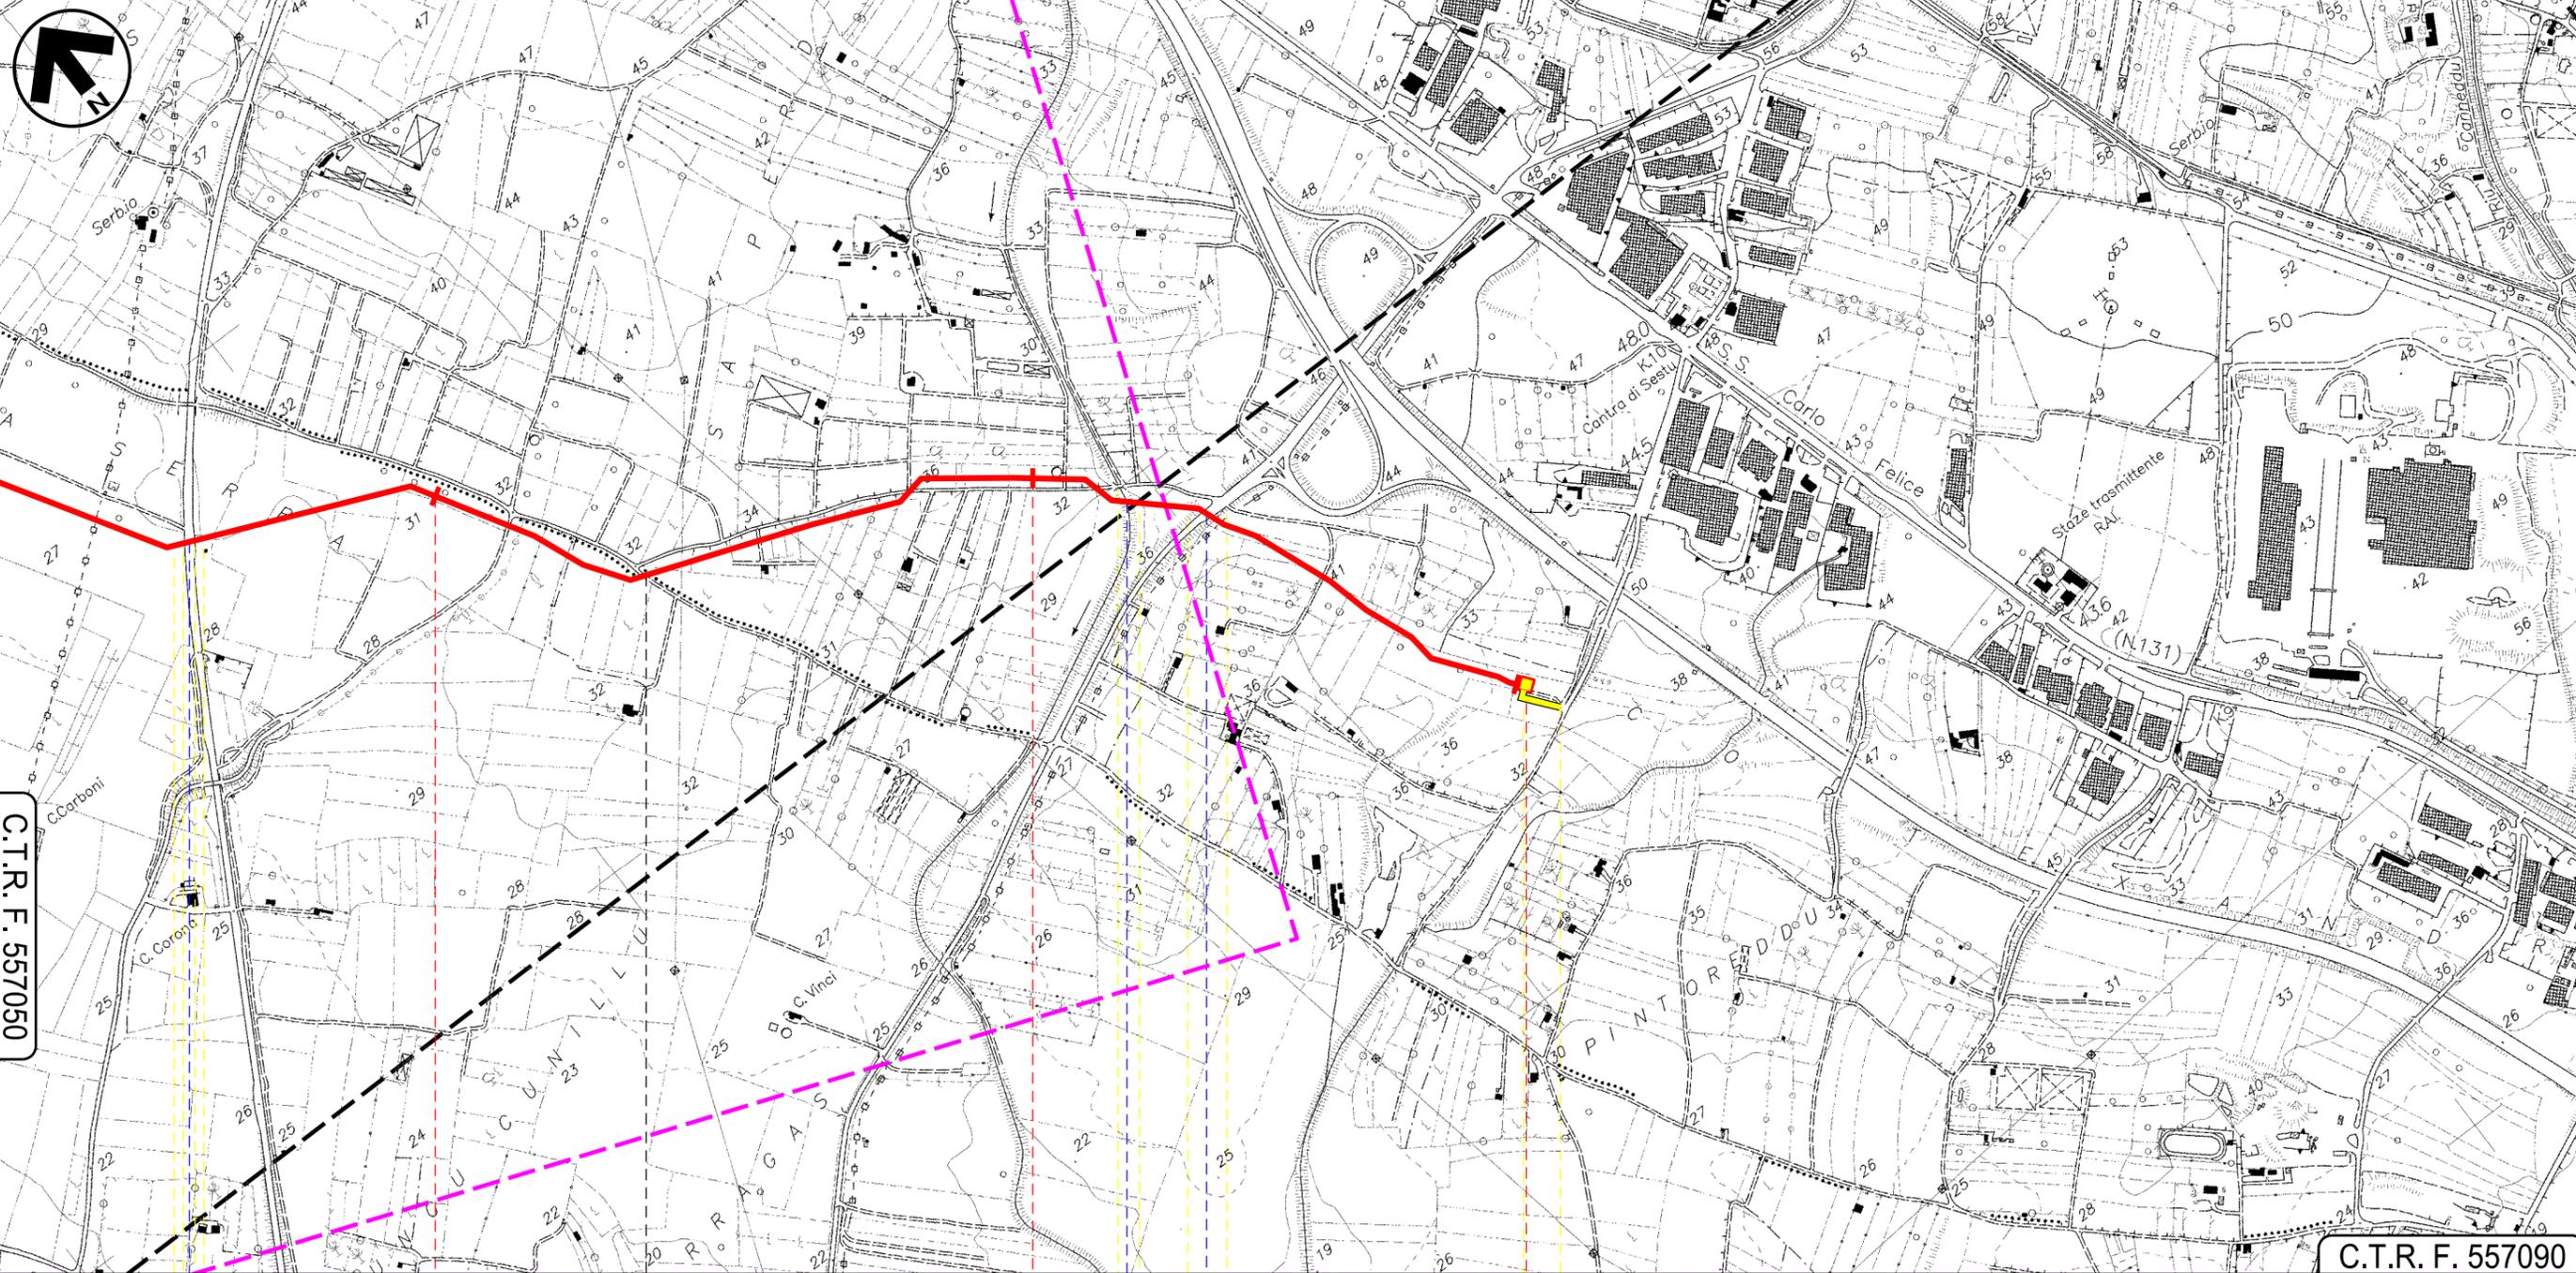

C.T.R. F. 557050

C.T.R. F. 557090

ASSEMINI

SESTU

CAGLIARI

P.I.O.I. N. 3

● S.P. n. 2

● Riu sa Murta

● Strada Comunale Is Canedus

○ 05

Il presente disegno e' di proprieta' aziendale - La Societa' tutelera' i propri diritti a termine di legge.

|   |          |  |   |            |                      |
|---|----------|--|---|------------|----------------------|
| 03  | 11062020 | EMISSIONE PER RECEPIMENTO PRESCRIZIONI | T.FILANDRO  | R. BOZZINI | R.BOZZINI<br>O.CORDA |
| 02  | 20032019 | INSERITE MODIFICHE TRACCIATO           | T.FILANDRO  | R. BOZZINI | R.BOZZINI<br>O.CORDA |
| INDICE  | DATA     | R E V I S I O N I                      | ELABORATO   | VERIFICATO | APPROVATO            |
|  |          |  |  |            |                      |
|   |          |  | PG-PMA-402  |            |                      |
|   |          |  | Comm.   |            |                      |

LEGENDA

-  Metanodotto in progetto
-  Altri metanodotti in progetto
-  Gallerie, Tunnel, Mini-Microtunnel, Raise Boring e T.O.C.
-  Impianti di linea in progetto
-  Piazzola di stoccaggio tubazioni
-  Strada di accesso all'impianto
-  Adeguamento strade esistenti
-  Strade di accesso provvisorio
-  Limite sovrapposizione fogli

SIMBOLOGIA MECCANICA

-  Punto di intercettazione di linea (P.I.L.)
-  Punto di intercettazione di derivazione importante (P.I.D.I.)
-  Punto di intercettazione di derivazione semplice con stacco da P.I.L. (P.I.D.S.)
-  Punto di intercettazione e derivazione semplice con stacco da Linea (P.I.D.S.)
-  Punto di intercettazione con discaggio di allacciamento (P.I.D.A.)
-  Punto predisposto per il discaggio di allacciamento (P.P.D.A.)
-  Punto di sezionamento elettrico terminale (P.S.E.T.)
-  Stazione predisposta per lancio e ricevimento PIG
-  Impianto di riduzione/regolazione della pressione

LEGENDA DEI PUNTI DI MONITORAGGIO AMBIENTALE

-  Monitoraggio VEGETAZIONE
-  Monitoraggio SUOLO
-  Monitoraggio FAUNA
-  Monitoraggio ACQUE SUPERFICIALI
-  Monitoraggio ACQUE SOTTERRANEE
-  Monitoraggio RUMORE
-  Monitoraggio ATMOSFERA

Il presente disegno è di proprietà aziendale - La Società tutelerà i propri diritti a termine di legge.

|                          |   |                    |
|--------------------------|---|--------------------|
| Progressiva chilometrica | N.  |                    |
| Comuni                   |   |                    |
| Province                 |   |                    |
| Impianti                 | TIPO - N.   |                    |
| Attraversamenti          | TIPOLOGIA ATTRAVERSATA<br>(SS n. **, corso d'acqua, ferrovia, ecc.) |                    |
| Strade - Piste           | ACCESSO IMPIANTI  | ADEGUAMENTI STRADE |
| Piazzole                 |   | STRADE PROVVISORIE |
| Fascia di lavoro         | ALLARGATA   | N. PIAZ. Pn        |
| Opere civili             | TRASVERSALI   | LONGITUDINALI      |