

Il presente disegno e' di proprieta' aziendale - Lo Societa' tutelera' i propri diritti a termine di legge.



COROGRAFIA Scala 1:500.000

03	11/06/2020	EMISSIONE PER RECEPIMENTO PRESCRIZIONI	T.FILANDRO	R. BOZZINI	R. BOZZINI O. CORDA
02	2003/2019	INSERITE MODIFICHE TRACCIATO	T.FILANDRO	R. BOZZINI	R. BOZZINI O. CORDA
01	2006/2018	REVISIONE	T.FILANDRO	L.D'ANDREA	R. BOZZINI O. CORDA
00	31/03/2017	EMISSIONE	J. PAPPALARDO	C. CASATI	V. FORLIVESI G. GIOVANNINI
INDICE	DATA	REVISIONI	ELABORATO	VERIFICATO	APPROVATO



PROGETTISTA
TechnipFMC
 Rif TPIDL 073670-010-DW-3252-548
 TECHNIP ITALY DIREZIONE LAVORI S.p.A.

Dis. PG-PMA-404

Fg. 1 di 4

Metanodotto:
 METANIZZAZIONE SARDEGNA - TRATTO SUD
 METANODOTTO DERIVAZIONE PER VILLACIDRO
 DN 150 (6") DP 75 bar

Comm.

INDICE	0	1	2	3				
--------	---	---	---	---	--	--	--	--

Scala 1:10000


PIANO DI MONITORAGGIO AMBIENTALE

Sostituisce il
 Sostituito dal

Progetto: METANIZZAZIONE SARDEGNA – TRATTO SUD
 MET.:DER. PER VILLACIDRO
 DN 150 (6") DP 75 bar

PIANO DI MONITORAGGIO AMBIENTALE

03	11/06/2020	EMISSIONE PER RECEPIMENTO PRESCRIZIONI	T.FILANDRO	R. BOZZINI	R. BOZZINI O. CORDA	Foglio 2 di 4
02	20/03/2019	INSERITE MODIFICHE TRACCIATO	T.FILANDRO	R. BOZZINI	R. BOZZINI O. CORDA	
INDICE	DATA	REVISIONI	ELABORATO	VERIFICATO	APPROVATO	Scala 1:10000
						PG-PMA-404
Rif TPIDL 073670-010-DW-3252-548 TECHNIP ITALY DIREZIONE LAVORI S.p.A.					Comm.	

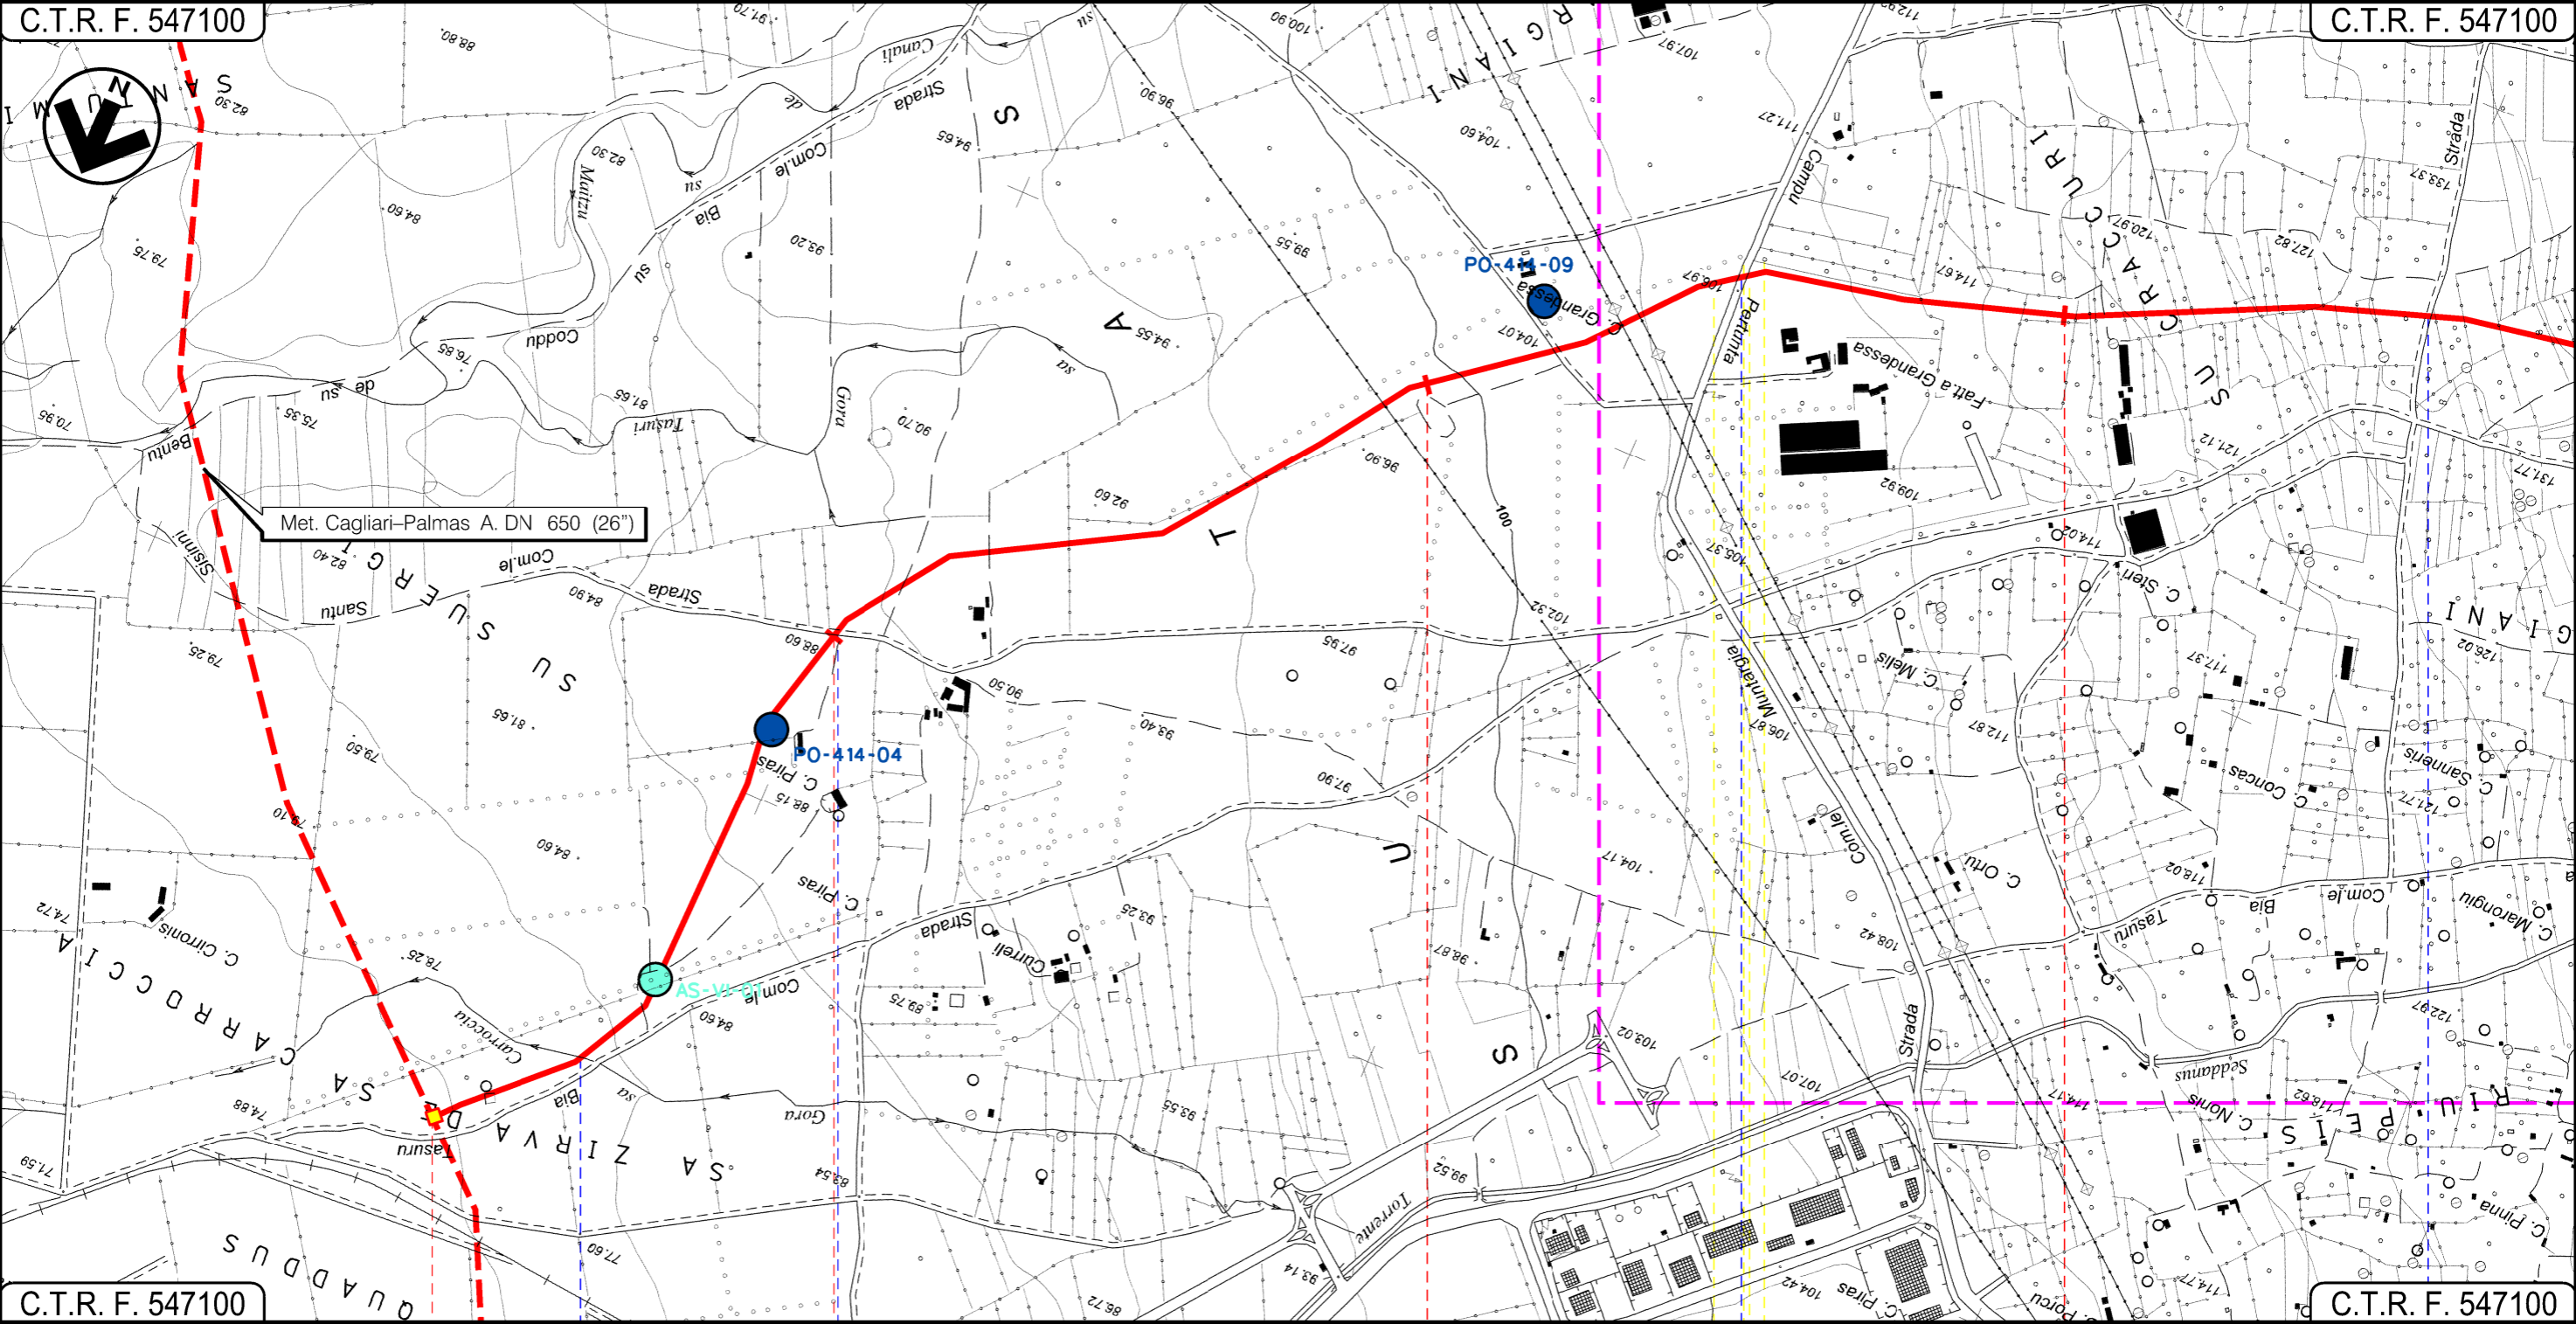

VILLACIDRO
SUD SARDEGNA

In prog. su Met. Cagliari-Palmas A.

PI.OT. n. 8

Gora sa Carroccia

Strada Com.le Santu Sisinni


Strada Comunale

Strada Com.le di Tresaxia

Progetto: METANIZZAZIONE SARDEGNA – TRATTO SUD
 MET.:DER. PER VILLACIDRO
 DN 150 (6") DP 75 bar

PIANO DI MONITORAGGIO AMBIENTALE

03	11/06/2020	EMISSIONE PER RECEPIMENTO PRESCRIZIONI	T.FILANDRO	R. BOZZINI	R. BOZZINI O. CORDA	Foglio 3 di 4
02	20/03/2019	INSERITE MODIFICHE TRACCIATO	T.FILANDRO	R. BOZZINI	R. BOZZINI O. CORDA	
INDICE	DATA	REVISIONI	ELABORATO	VERIFICATO	APPROVATO	Scala 1:10000
						PG-PMA-404
					Rif TPIDL 073670-010-DW-3252-548 TECHNIP ITALY DIREZIONE LAVORI S.p.A.	Comm.

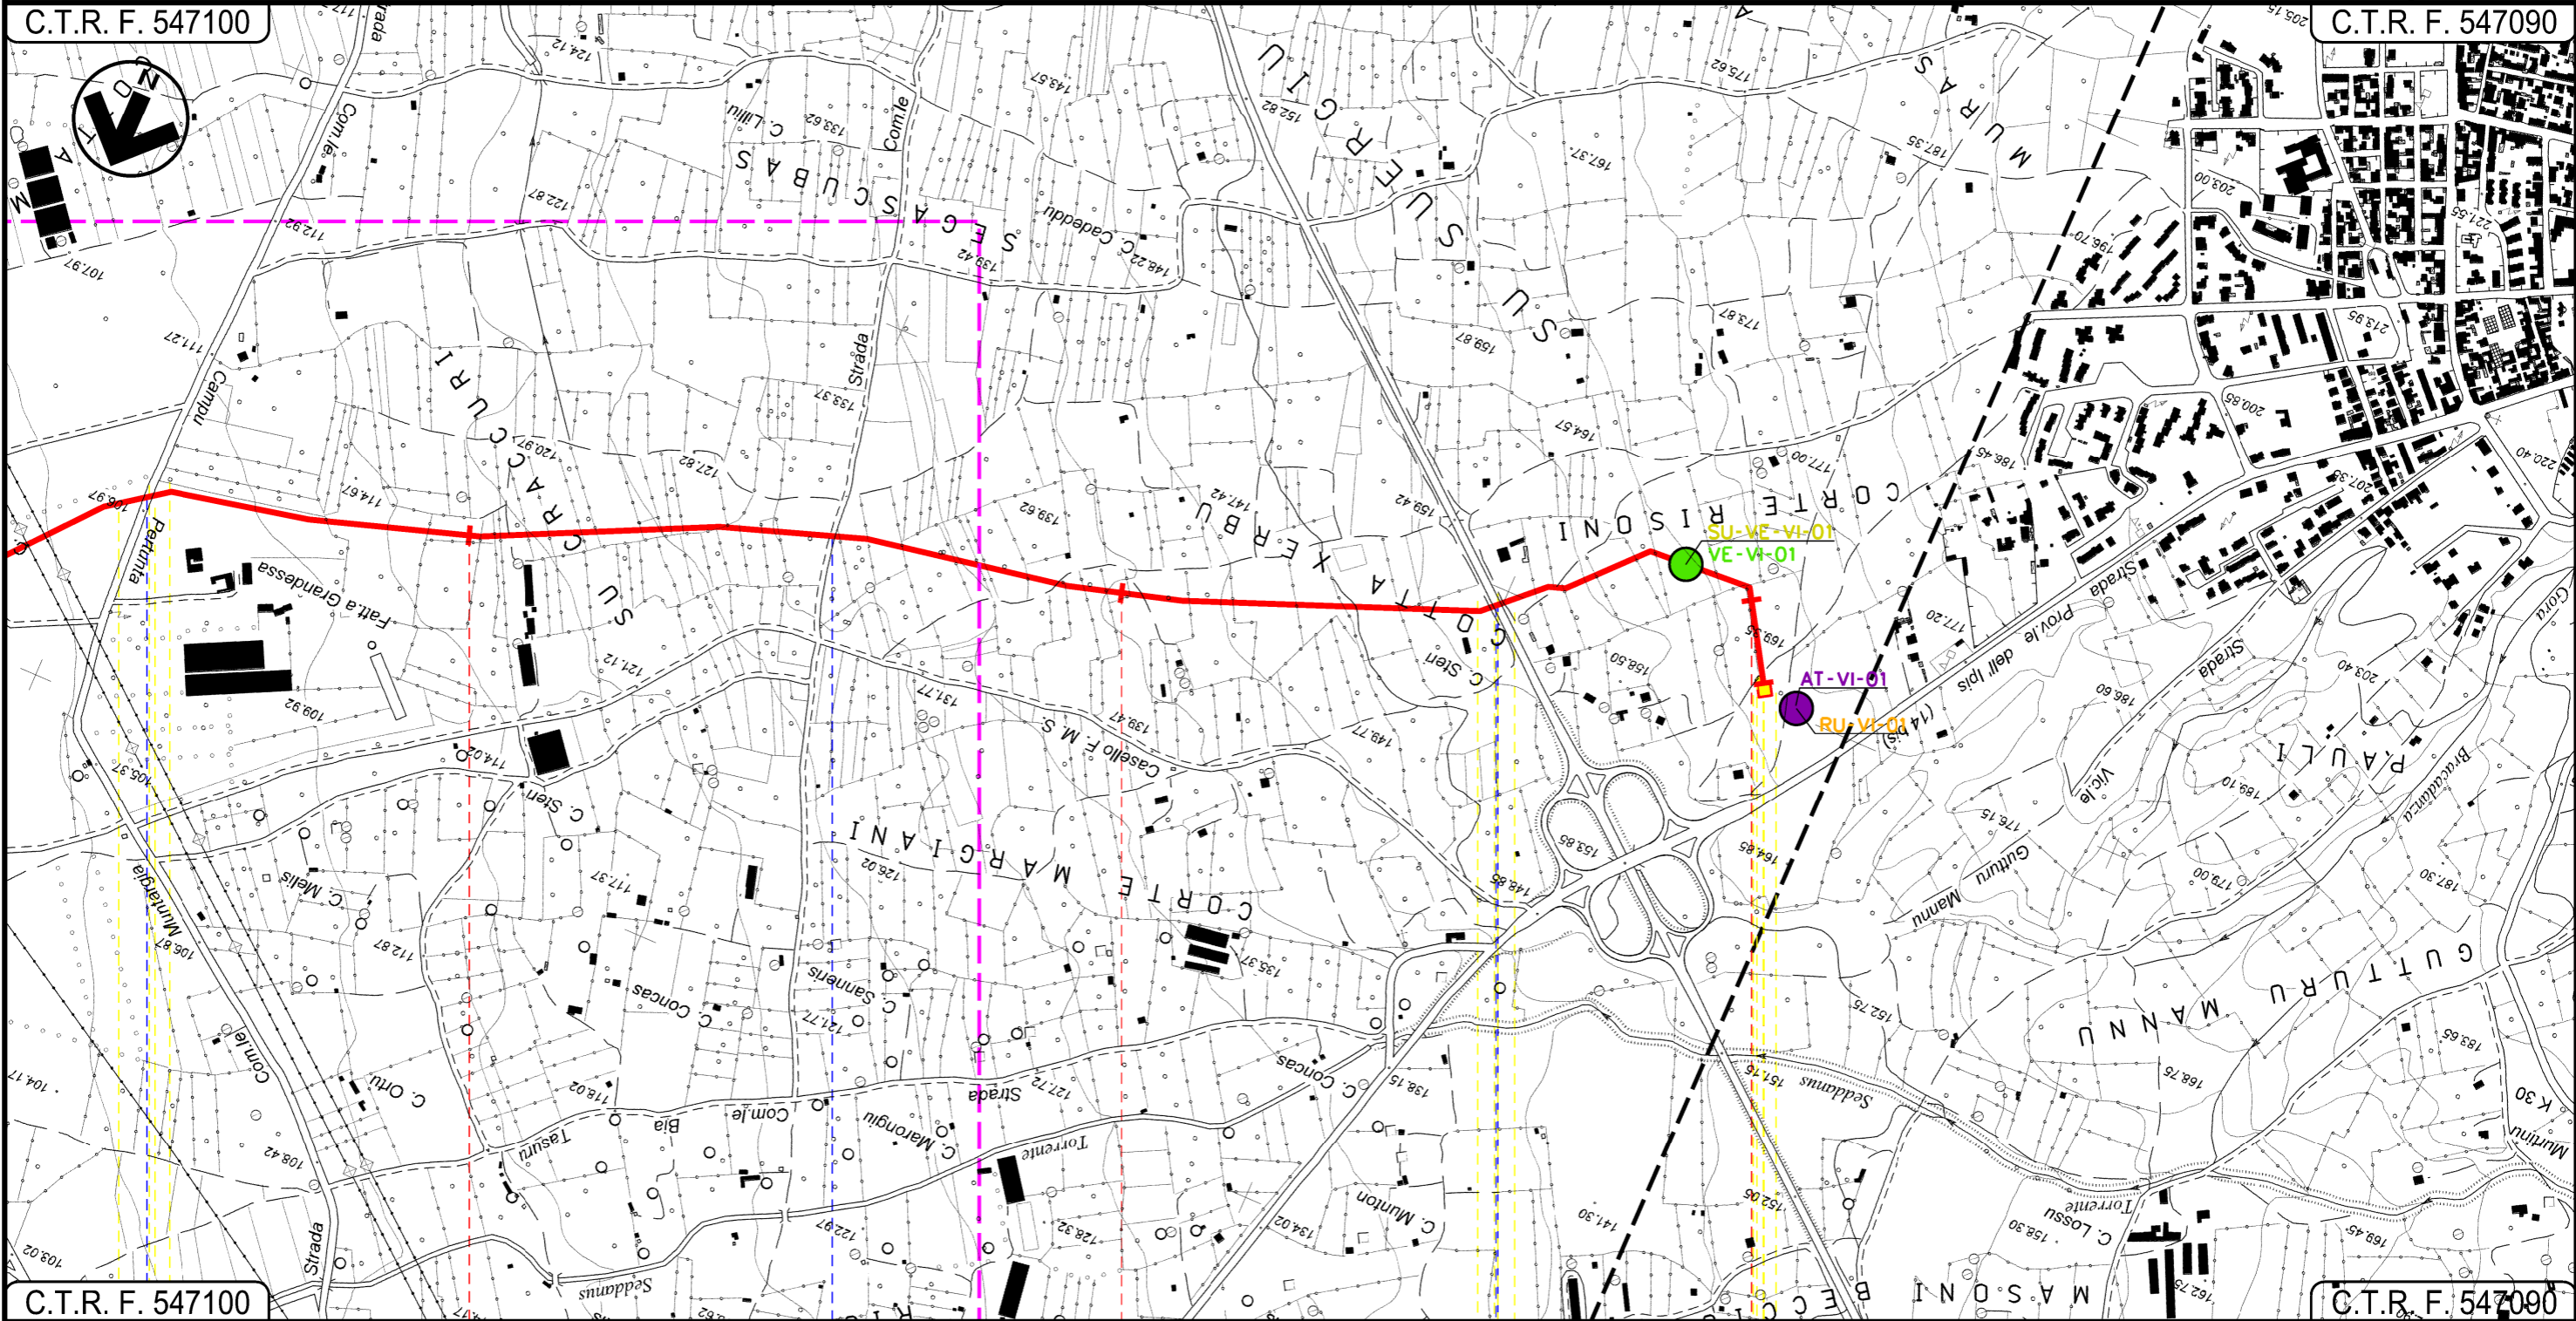

VILLACIDRO
 SUD SARDEGNA

P.I.D.I. n. 1

Strada Comunale

Strada Com.le di Tresaxia

S.S. n196

METANIZZAZIONE SARDEGNA - TRATTO SUD
 METANODOTTO DERIVAZIONE PER VILLACIDRO
 DN 150 (6") DP 75 bar

03	11/06/2020	EMISSIONE PER RECEPIMENTO PRESCRIZIONI	T.FILANDRO	R. BOZZINI	R. BOZZINI O. CORDA
02	20/03/2019	INSERITE MODIFICHE TRACCIATO	T.FILANDRO	R. BOZZINI	R. BOZZINI O. CORDA
INDICE	DATA	R E V I S I O N I			ELABORATO
			VERIFICATO	APPROVATO	

Foglio
4
 di 4
 Scala
1:10000



PG-PMA-404
 Comm.

PIANO DI MONITORAGGIO AMBIENTALE

LEGENDA

SIMBOLOGIA CARTOGRAFICA

- Metanodotto in progetto
- Altri metanodotti in progetto
- Gallerie, Tunnel, Mini-Microtunnel, Raise Boring e T.O.C.
- Impianti di linea in progetto
- Piazzola di stoccaggio tubazioni
- Strada di accesso all'impianto
- Adeguamento strade esistenti
- Strade di accesso provvisorio
- Limite sovrapposizione fogli

SIMBOLOGIA MECCANICA

- Punto di intercettazione di linea (P.I.L.)
- Punto di intercettazione di derivazione importante (P.I.D.I.)
- Punto di intercettazione di derivazione semplice con stacco da P.I.L. (P.I.D.S.)
- Punto di intercettazione e derivazione semplice con stacco da Linea (P.I.D.S.)
- Punto di intercettazione con discaggio di allacciamento (P.I.D.A.)
- Punto predisposto per il discaggio di allacciamento (P.P.D.A.)
- Punto di sezionamento elettrico terminale (P.S.E.T.)
- Stazione predisposta per lancio e ricevimento PIG
- Impianto di riduzione/regolazione della pressione

LEGENDA DEI PUNTI DI MONITORAGGIO AMBIENTALE

- Monitoraggio VEGETAZIONE
- Monitoraggio SUOLO
- Monitoraggio FAUNA
- Monitoraggio ACQUE SUPERFICIALI
- Monitoraggio ACQUE SOTTERRANEE
- Monitoraggio RUMORE
- Monitoraggio ATMOSFERA

Il presente disegno è di proprietà aziendale - La Società tutela i propri diritti a termine di legge.

Progressiva chilometrica	N.	
Comuni		
Province		
Impianti	TIPO - N.	
Attraversamenti	TIPOLOGIA ATTRAVERSATA (SS n. **, corso d'acqua, ferrovia, ecc.)	
Strade - Piste	ACCESSO IMPIANTI	ADEGUAMENTI STRADE
Piazzole		STRADE PROVVISORIE
Fascia di lavoro	ALLARGATA	N. PIAZ. Pn
Opere civili	TRASVERSALI	LONGITUDINALI