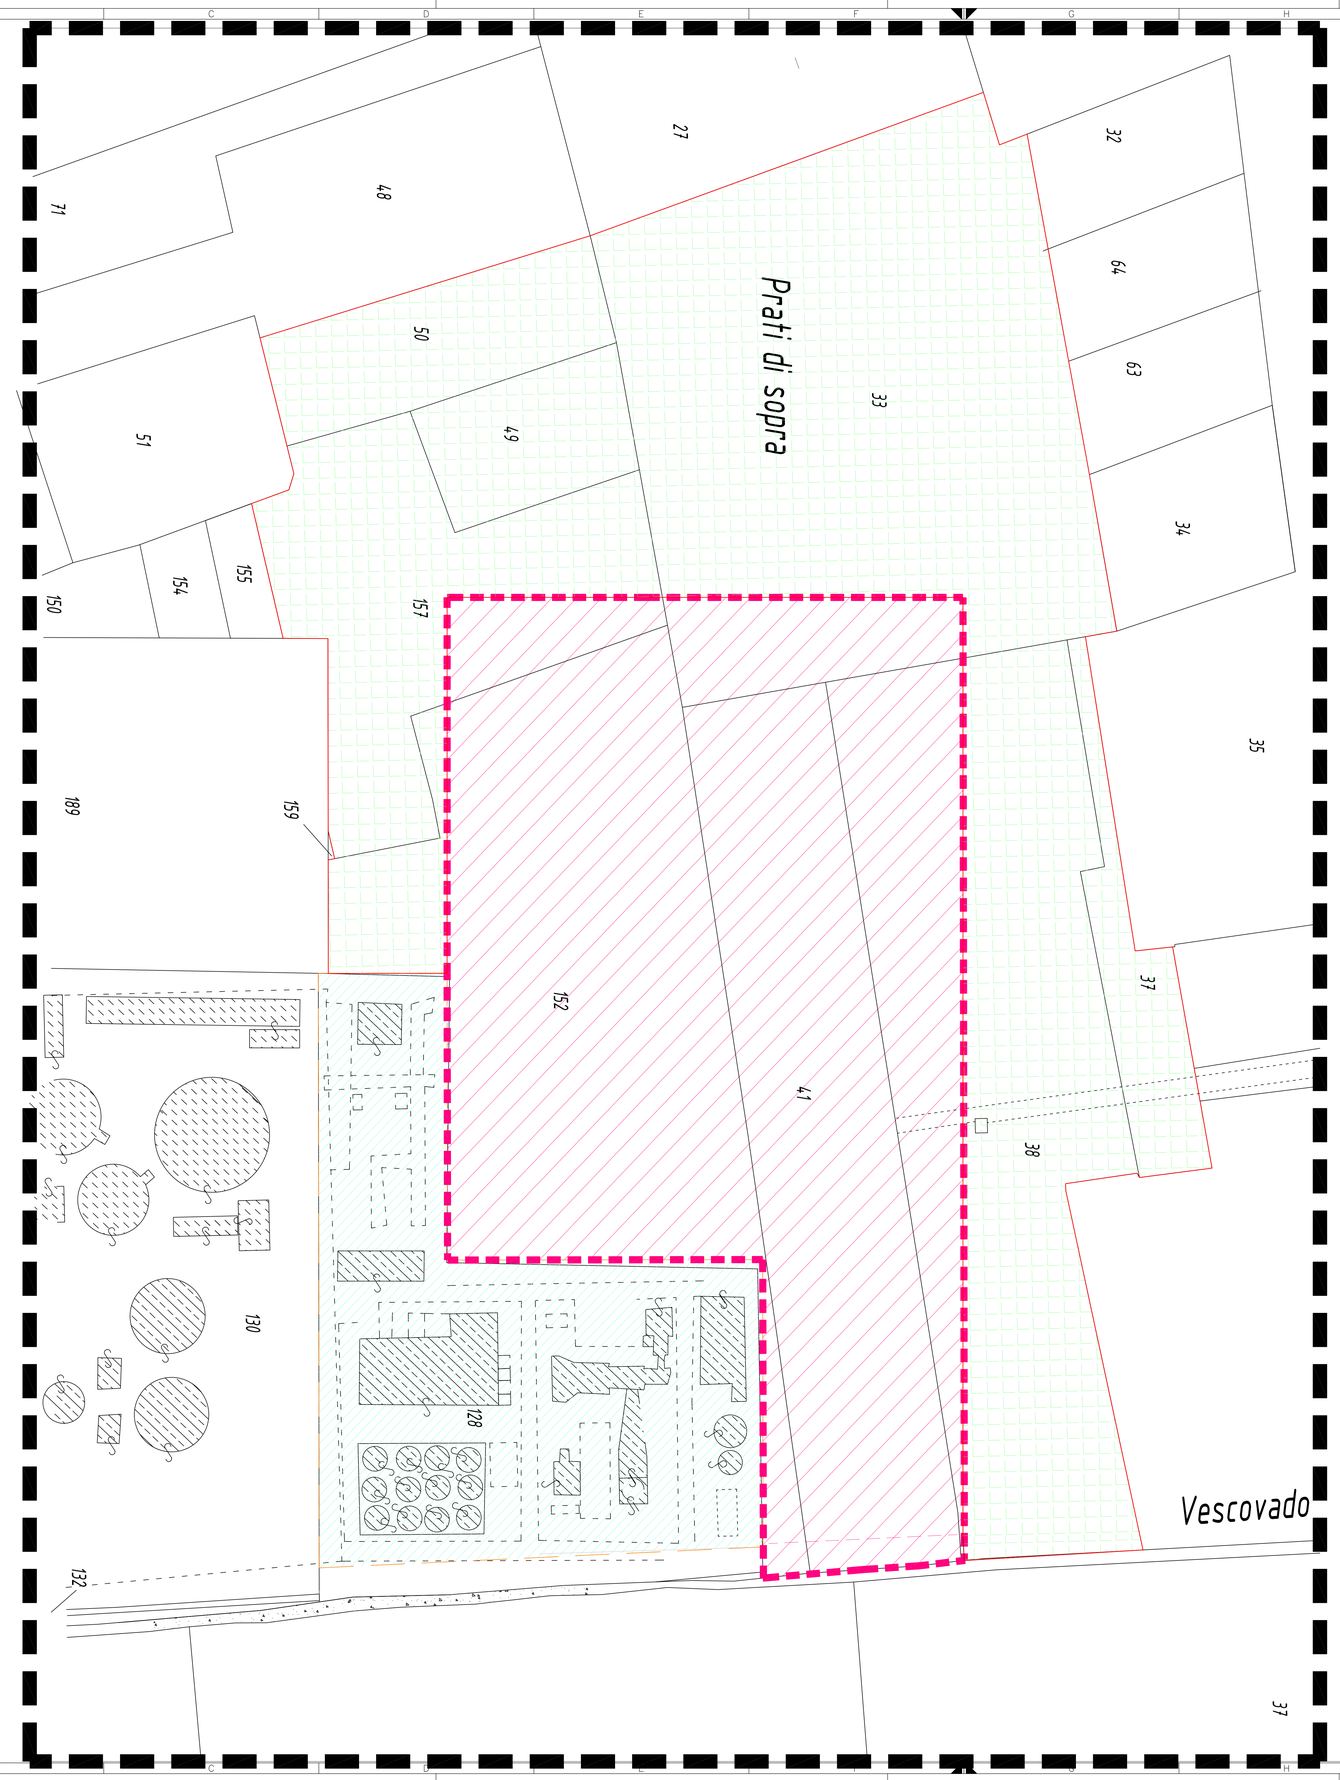

LEGENDA

AREA CTE ESISTENTE	~21.000m²
ESTENSIONE FUTURA CTE	~48.800m²
AREA PER LE ATTIVITA' DI CANTIERE	~63.530m²

Ing. OMAR MARCO RETINI
ORDINE INGEGNERI della Provincia di PISA
n° 2204 - Sezione A
INGEGNERE CIVILE E AMBIENTALE
INDUSTRIALE, DELL'INFORMAZIONE

REV. Rev.	STATO Status	DESCRIZIONE Description	DATA Date	ELABORATO Prepared	VERIFICATO Checked	APPROVATO Approved
0	FUS	EMESSO PER ITER AUTORIZZATIVO	07/09/2020	CARRERI	CARRERI	CITTERIO

COMMITTENTE/Client

EDISON EDF GROUP

POWER ASSET DIVISION

BTLLAEKC003

CODIFICA DOC. / Doc. Code
N° B711AEKC003

IMPIANTO/Plant
PROGETTO DI RIFACIMENTO PER AGGIORNAMENTO TECNOLOGICO
CENTRALE TERMOELETTRICA DI SAN QUIRICO (PR)

SCALA/Scale 1:750

FOGLIO/Sheet

TITOLO DOCUMENTO/Document Title
PLANIMETRIA CATASTALE CON INDICAZIONI
AREE DI CENTRALE E CANTIERE

SOSTITUISCE IL
Il supersedes

SOSTITUITO DAL
Superseded by

Tutti i diritti derivanti dal presente documento sono di proprietà e riservati ad Edison S.p.A. Lo stesso non potrà essere utilizzato per la realizzazione dell'oggetto rappresentato né essere ripredotto o trasmesso a soggetti terzi in assenza di un'autorizzazione scritta. All rights arising out of the present document are owned and reserved to Edison S.p.A. It cannot be used for the construction of the object represented, nor reproduced or communicated to third parties without a prior written authorization.

Formato A0