



NUOVO PERIMETRO DI SSE

ATTUALE PERIMETRO DI SSE

SCHEMA DI PREPARAZIONE DEI RILEVATI
Scala 1:50

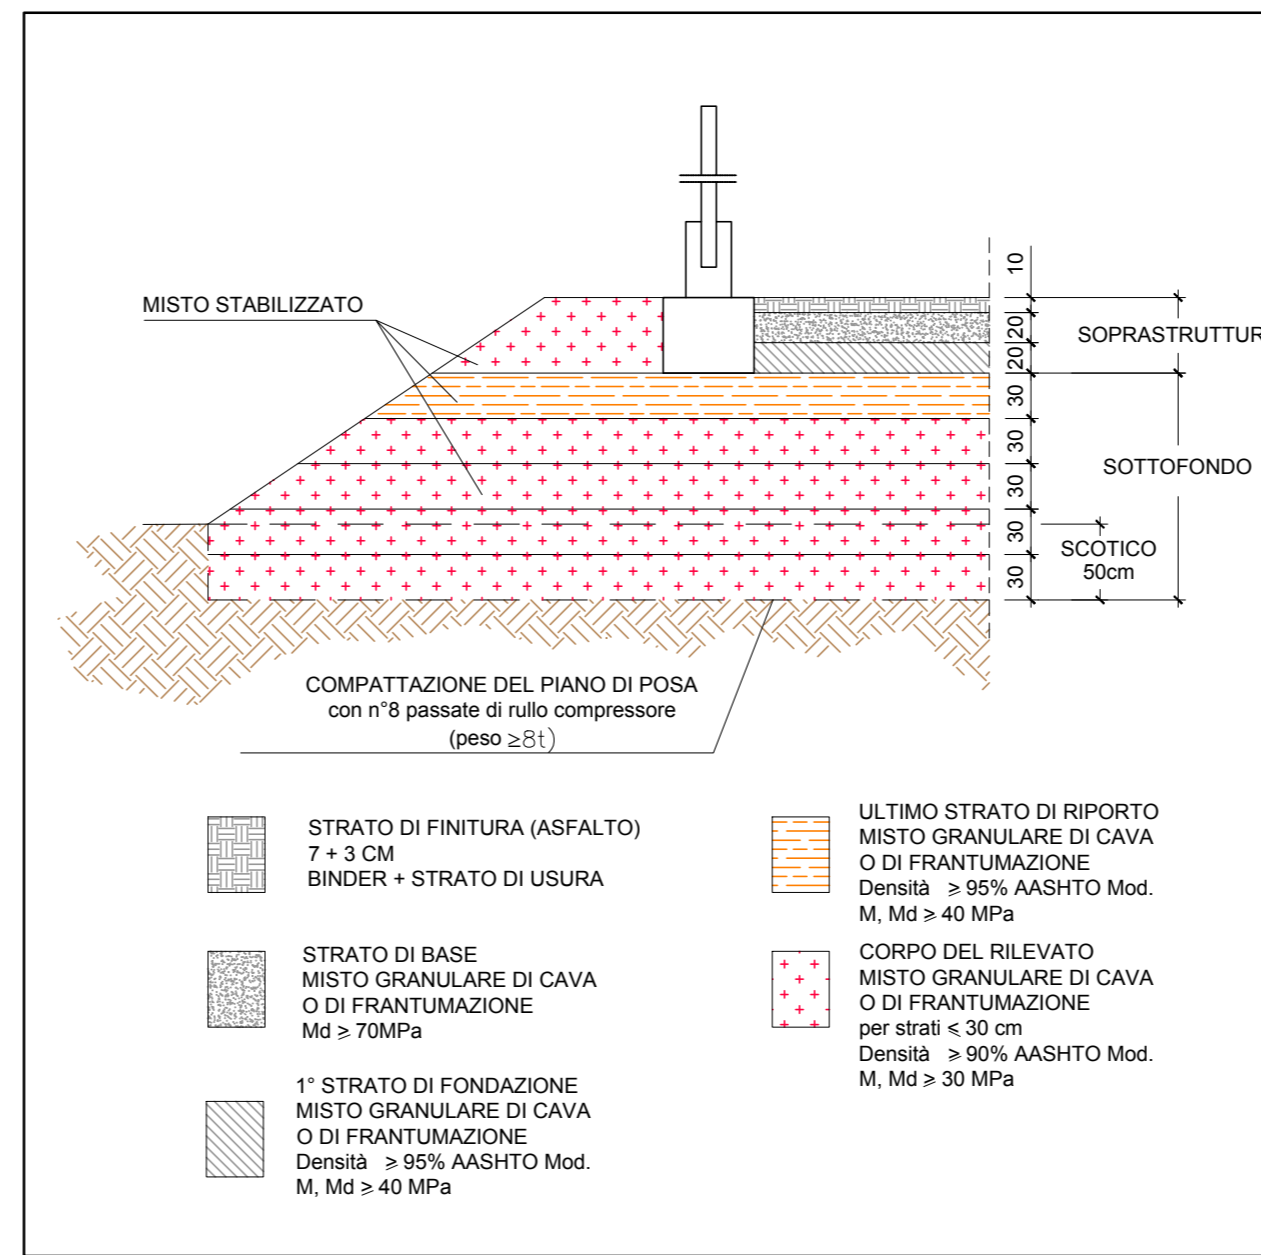

PACCHETTO DI FONDAZIONE PER LE AREE CARRABILI
Scala 1:20

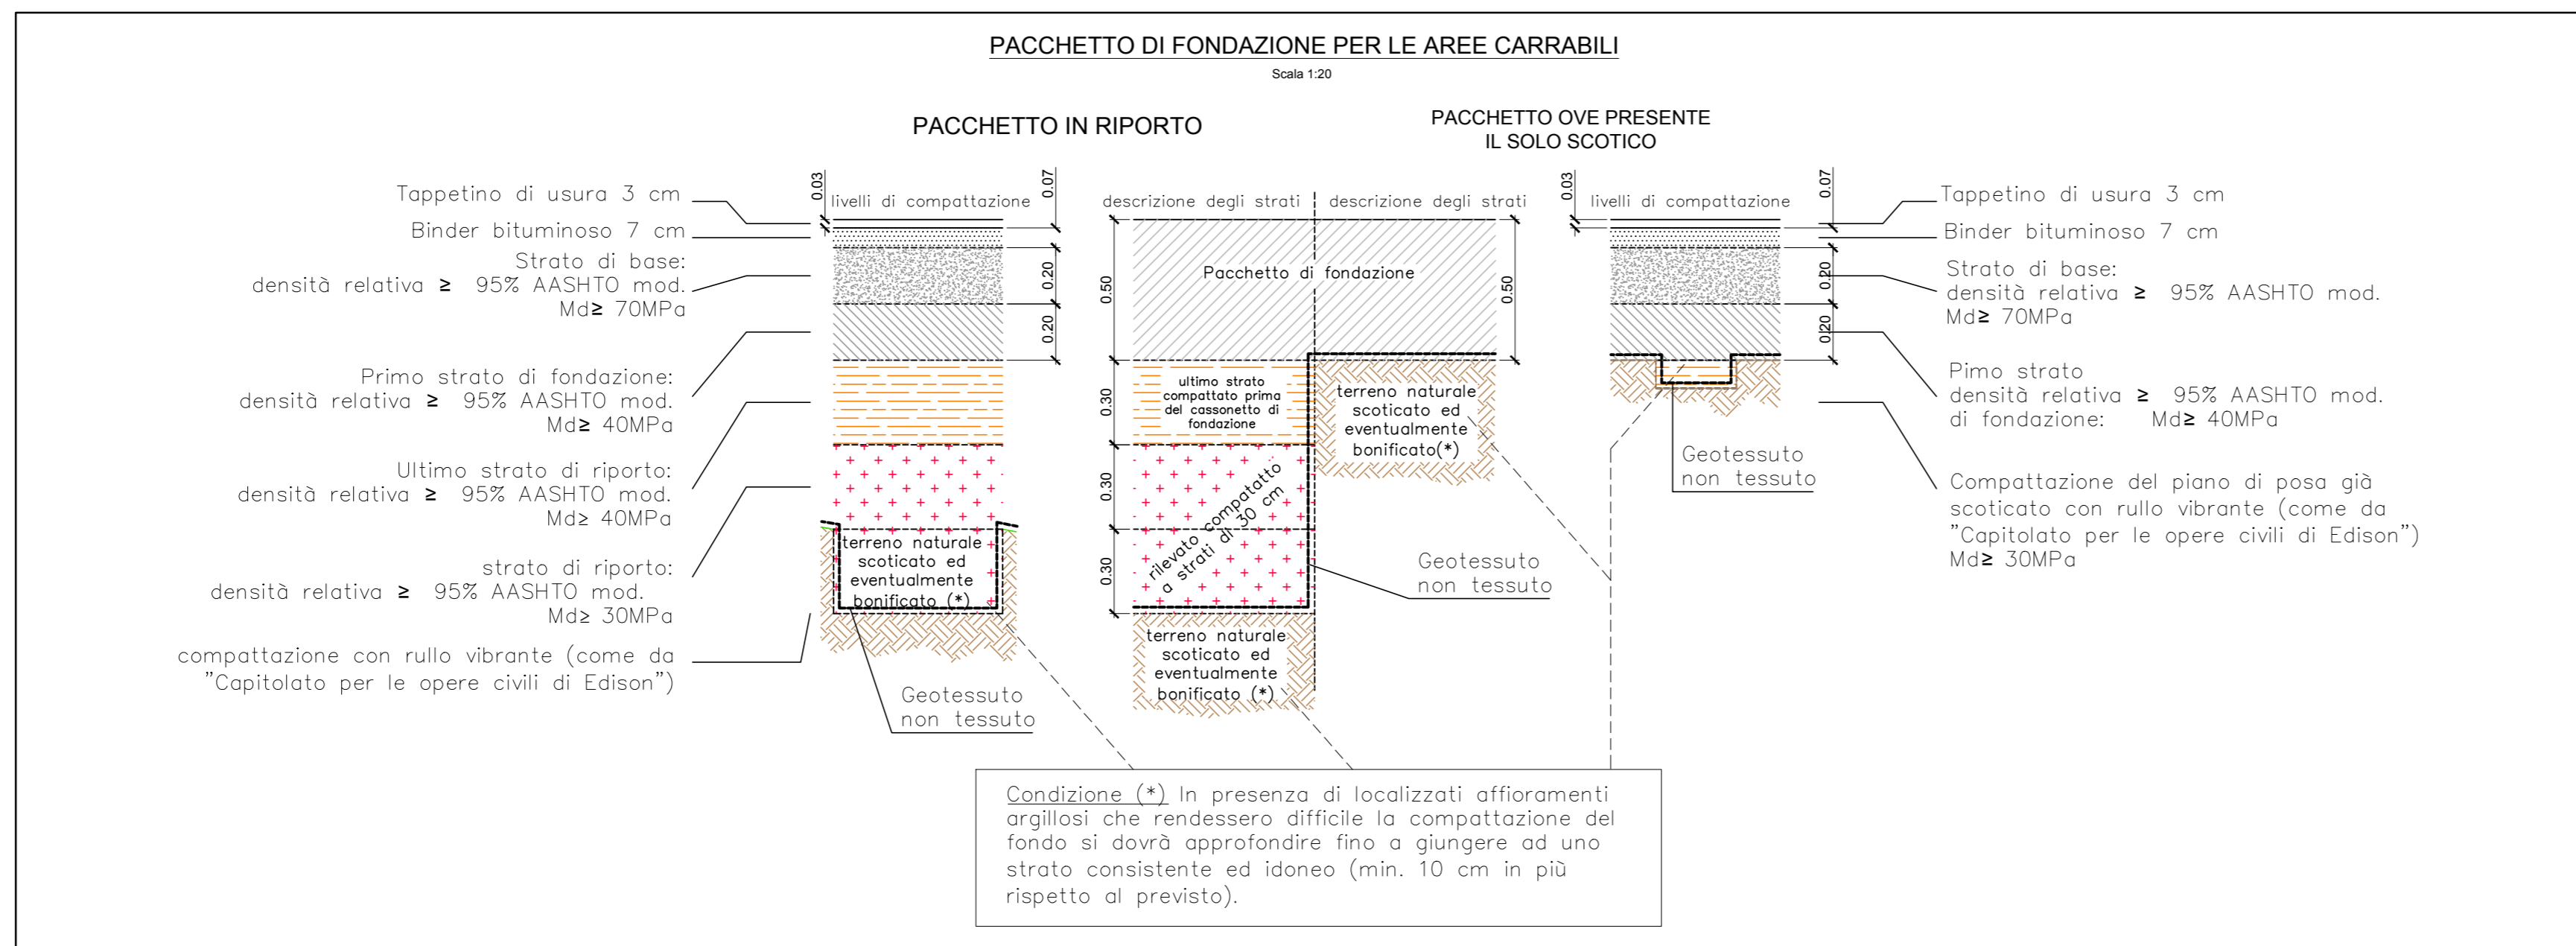


Angelo Garassino

NOTE

- MISURE IN M SALVO ALTRIMENTI SPECIFICATO
- LE QUOTE ALTIMETRICHE SONO IN M S.L.M.

3					
2					
1					
0	FAC	Emesso per iter autorizzativo	01.09.2020	CALABRO'	CITTIERO
REV.	STATO	DESCRIZIONE	DATA	VERIFICATO	APPROVATO
Rev.	Status	Description	Date	Checked	Approved
1					
2					

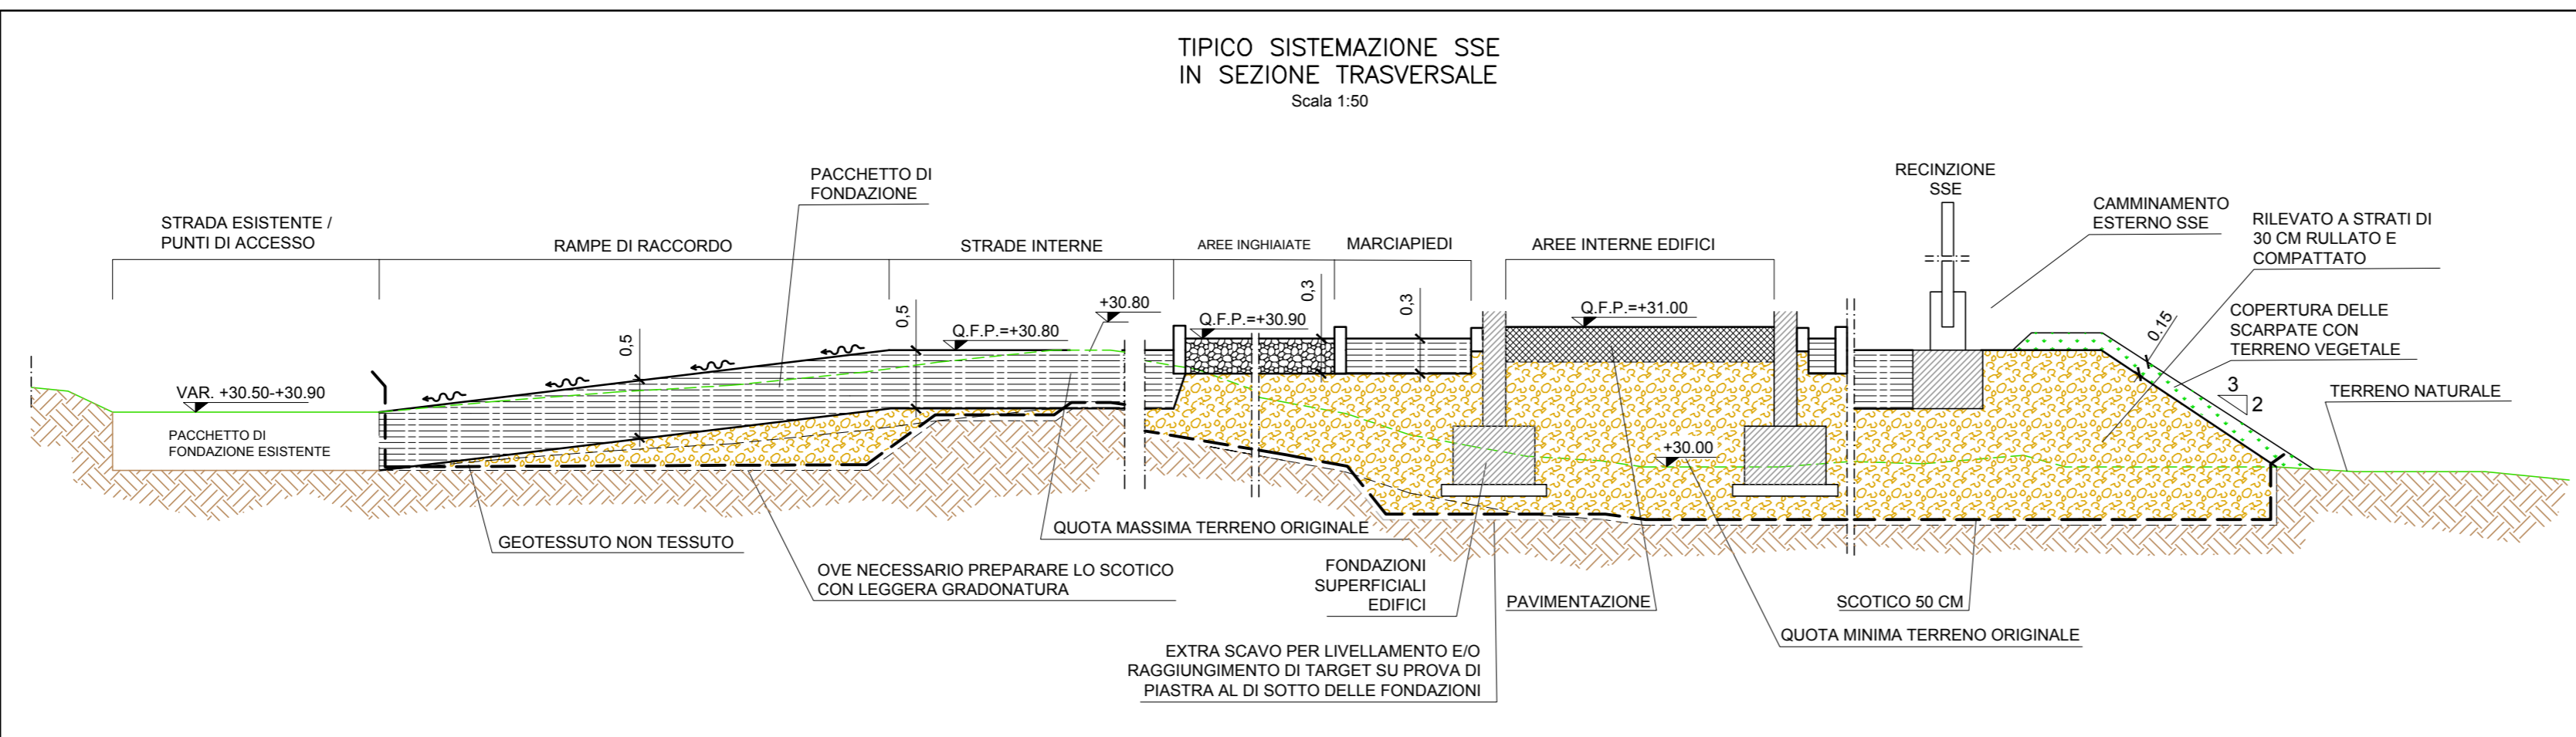

COMMITTENTE/Client

IMPianto/Plant
CENTRALE TERMOELETTRICA
NEL COMUNE DI SISSA TRECASALI LOCALITA' SAN QUIRICO (PR)

EDISON
EDF GROUP

CONSULET SERVIZI S.R.L.
Via E. Lombardini 10, 20143 Milano (Seal Op. settore geotecnico)
tel. 02-38248230 mail: geo.consulet@consulet.it

Progetto di rifacimento per aggiornamento tecnologico della centrale termoelettrica di San Quirico

PREPARAZIONE DEI RILEVATI TIPOLOGICI E PACCHETTI DI FONDAZIONE

T1

REV.	DESCRIZIONE	DATA	ELABORATO	VERIFICATO	APPROVATO
Rev.	Description	Date	Drawn	Checked	Approved
0	PRIMA EMISSIONE	01/09/2020	MAFFEZZOLI	GARASSINO	GARASSINO
1					
2					

Formato A1 - PENNINI EDISON.CTB