




VISTA 4  
SCALA 1:100

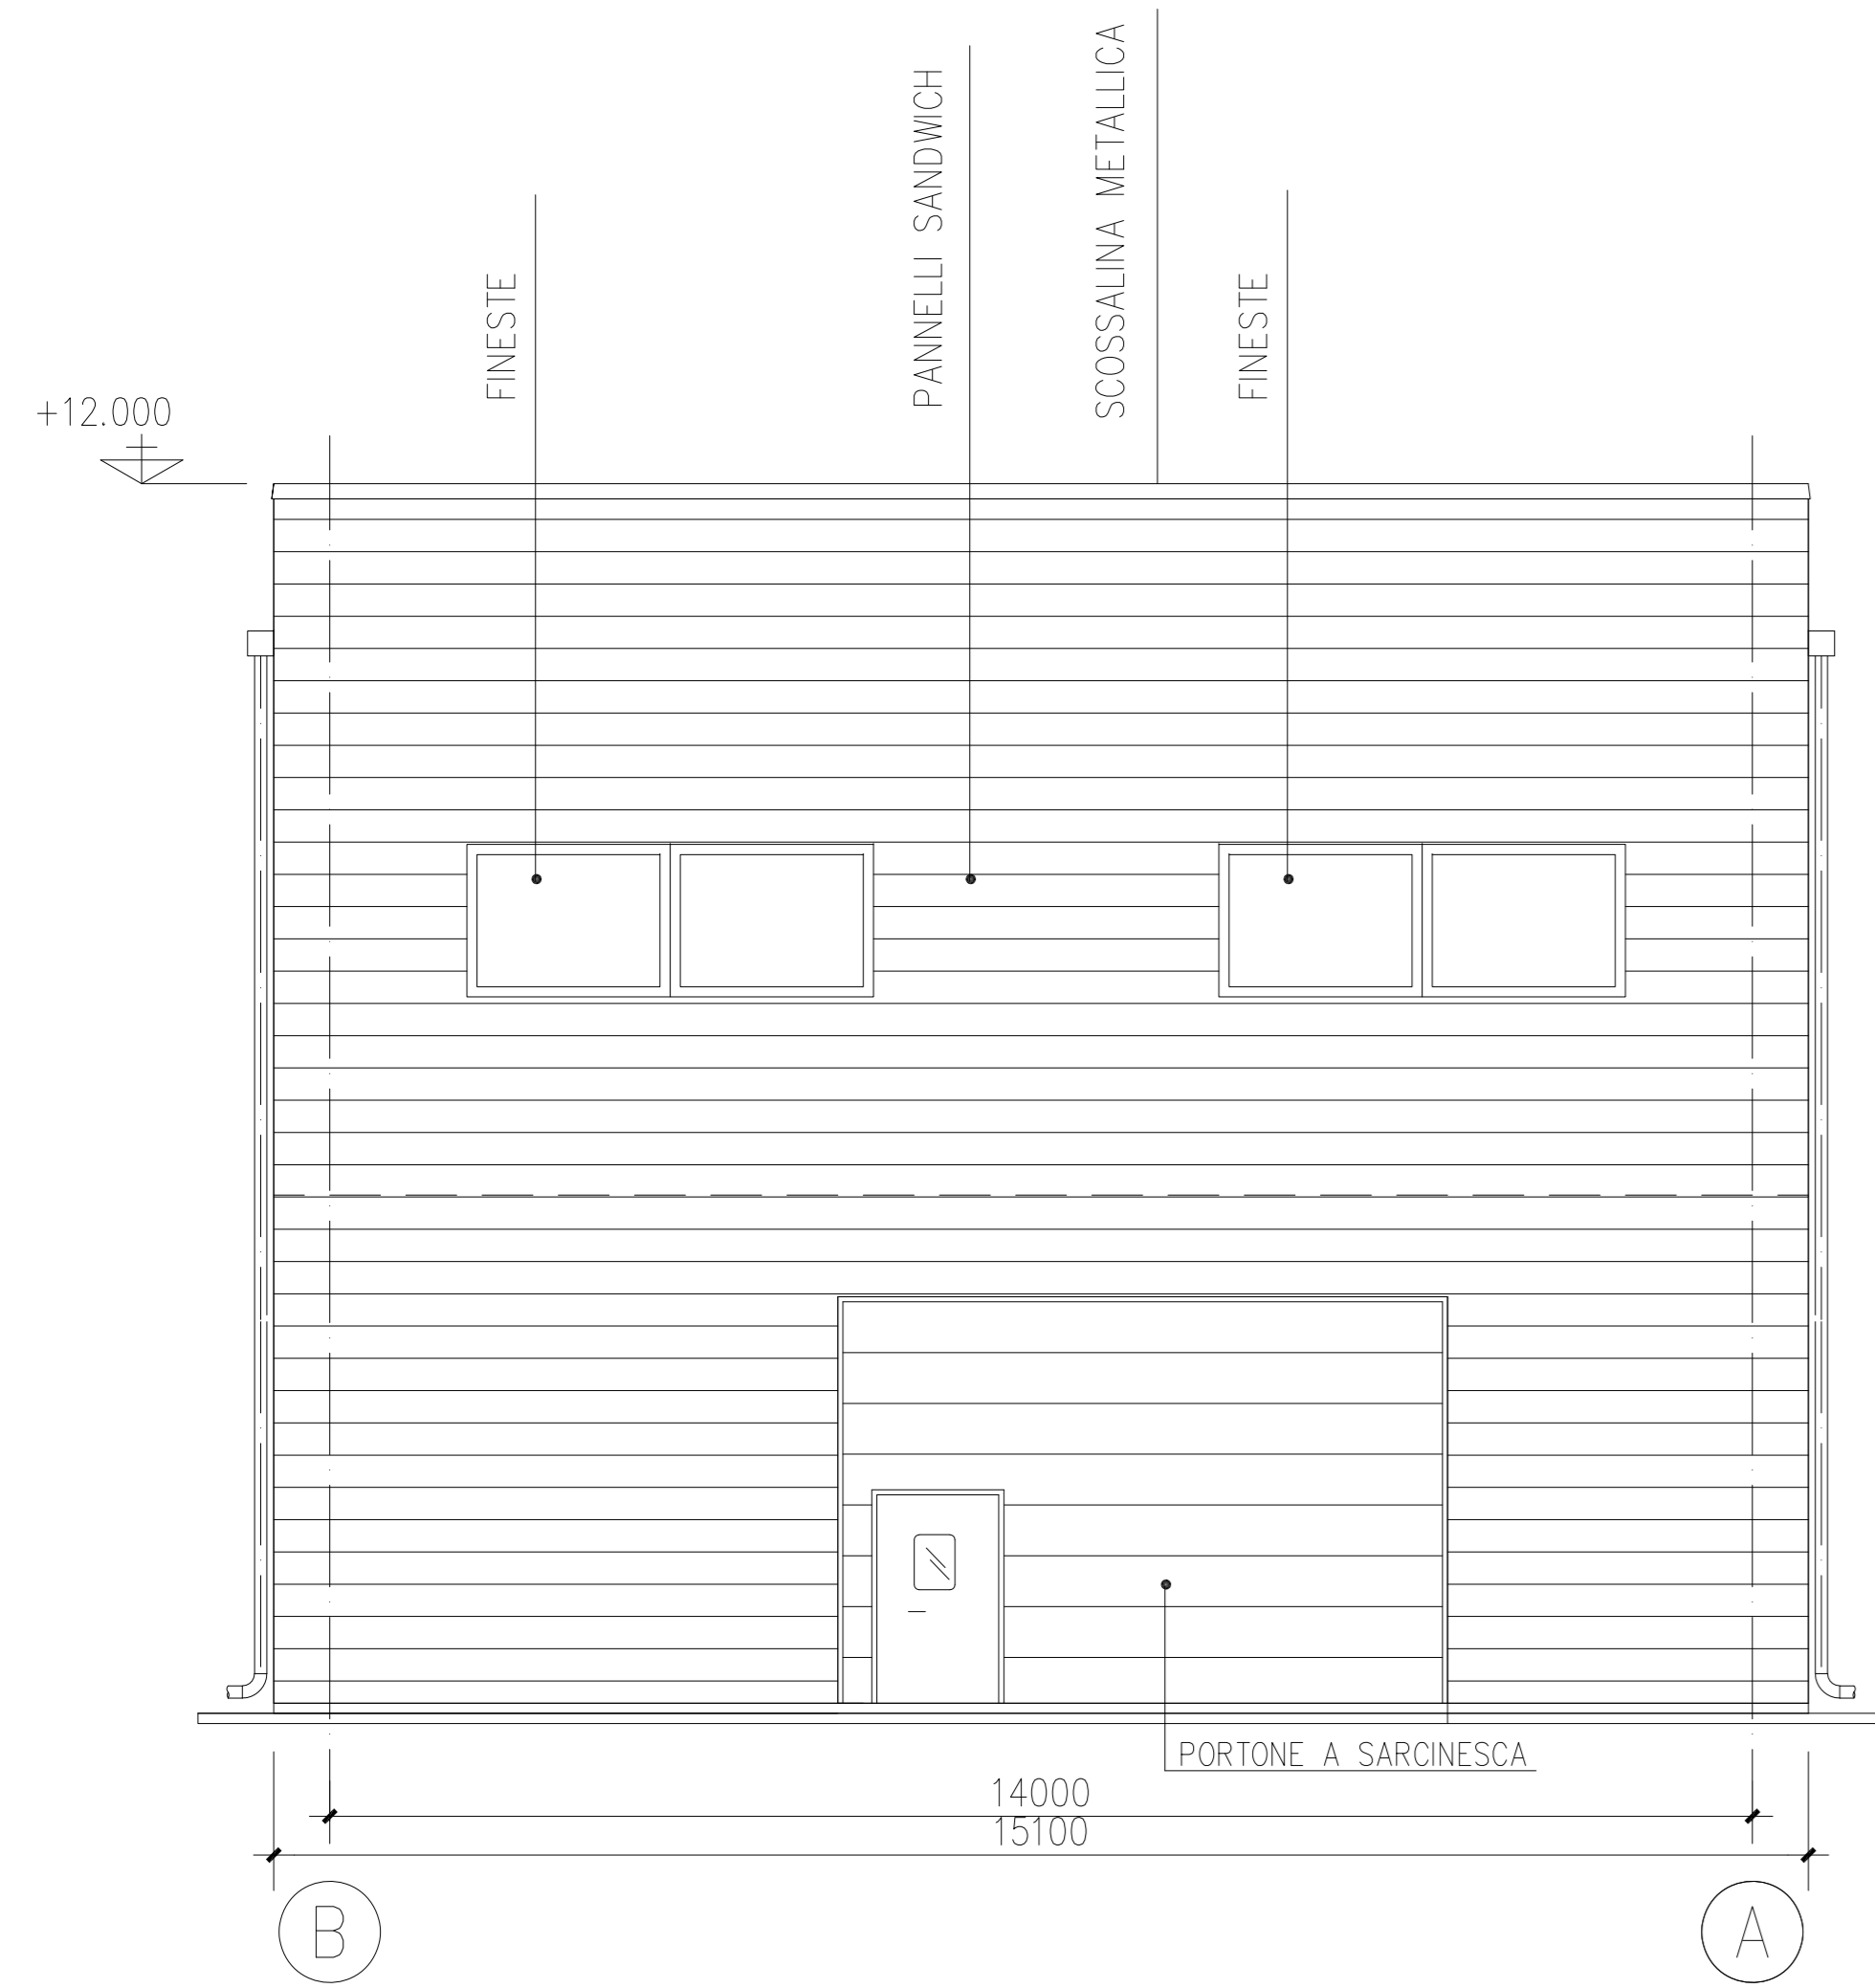


VISTA 1  
SCALA 1:100

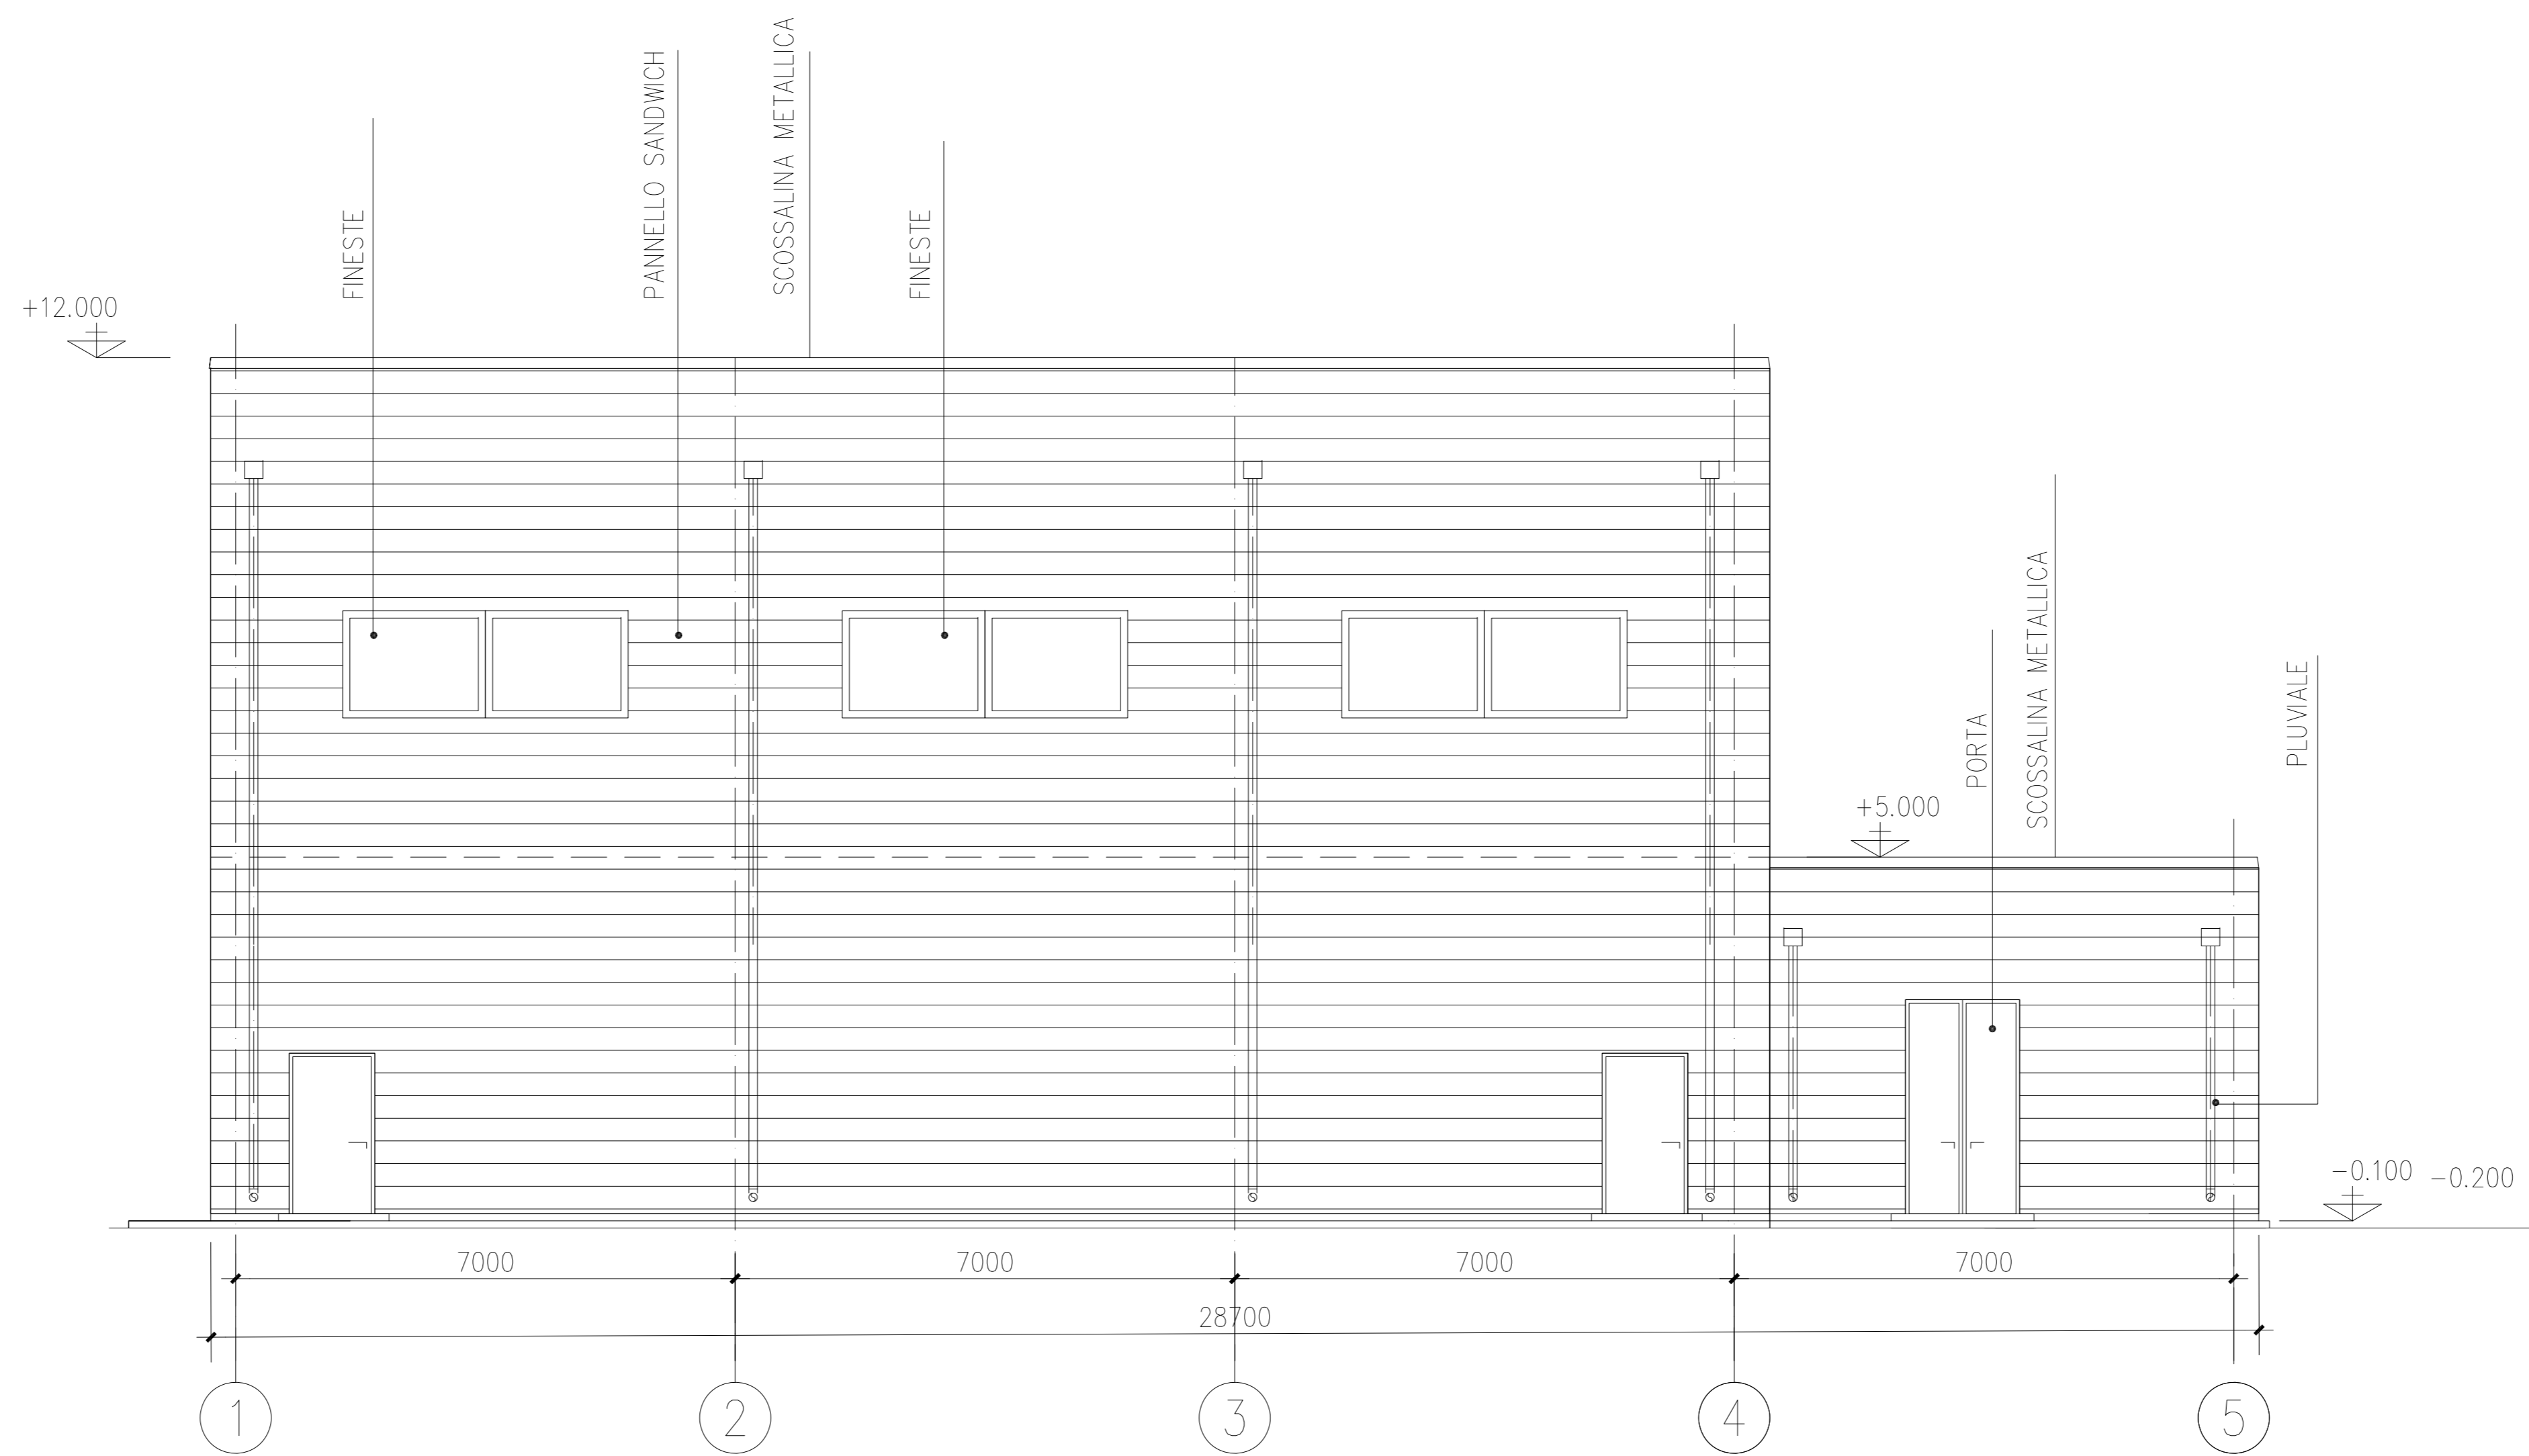



VISTA 2  
SCALA 1:100

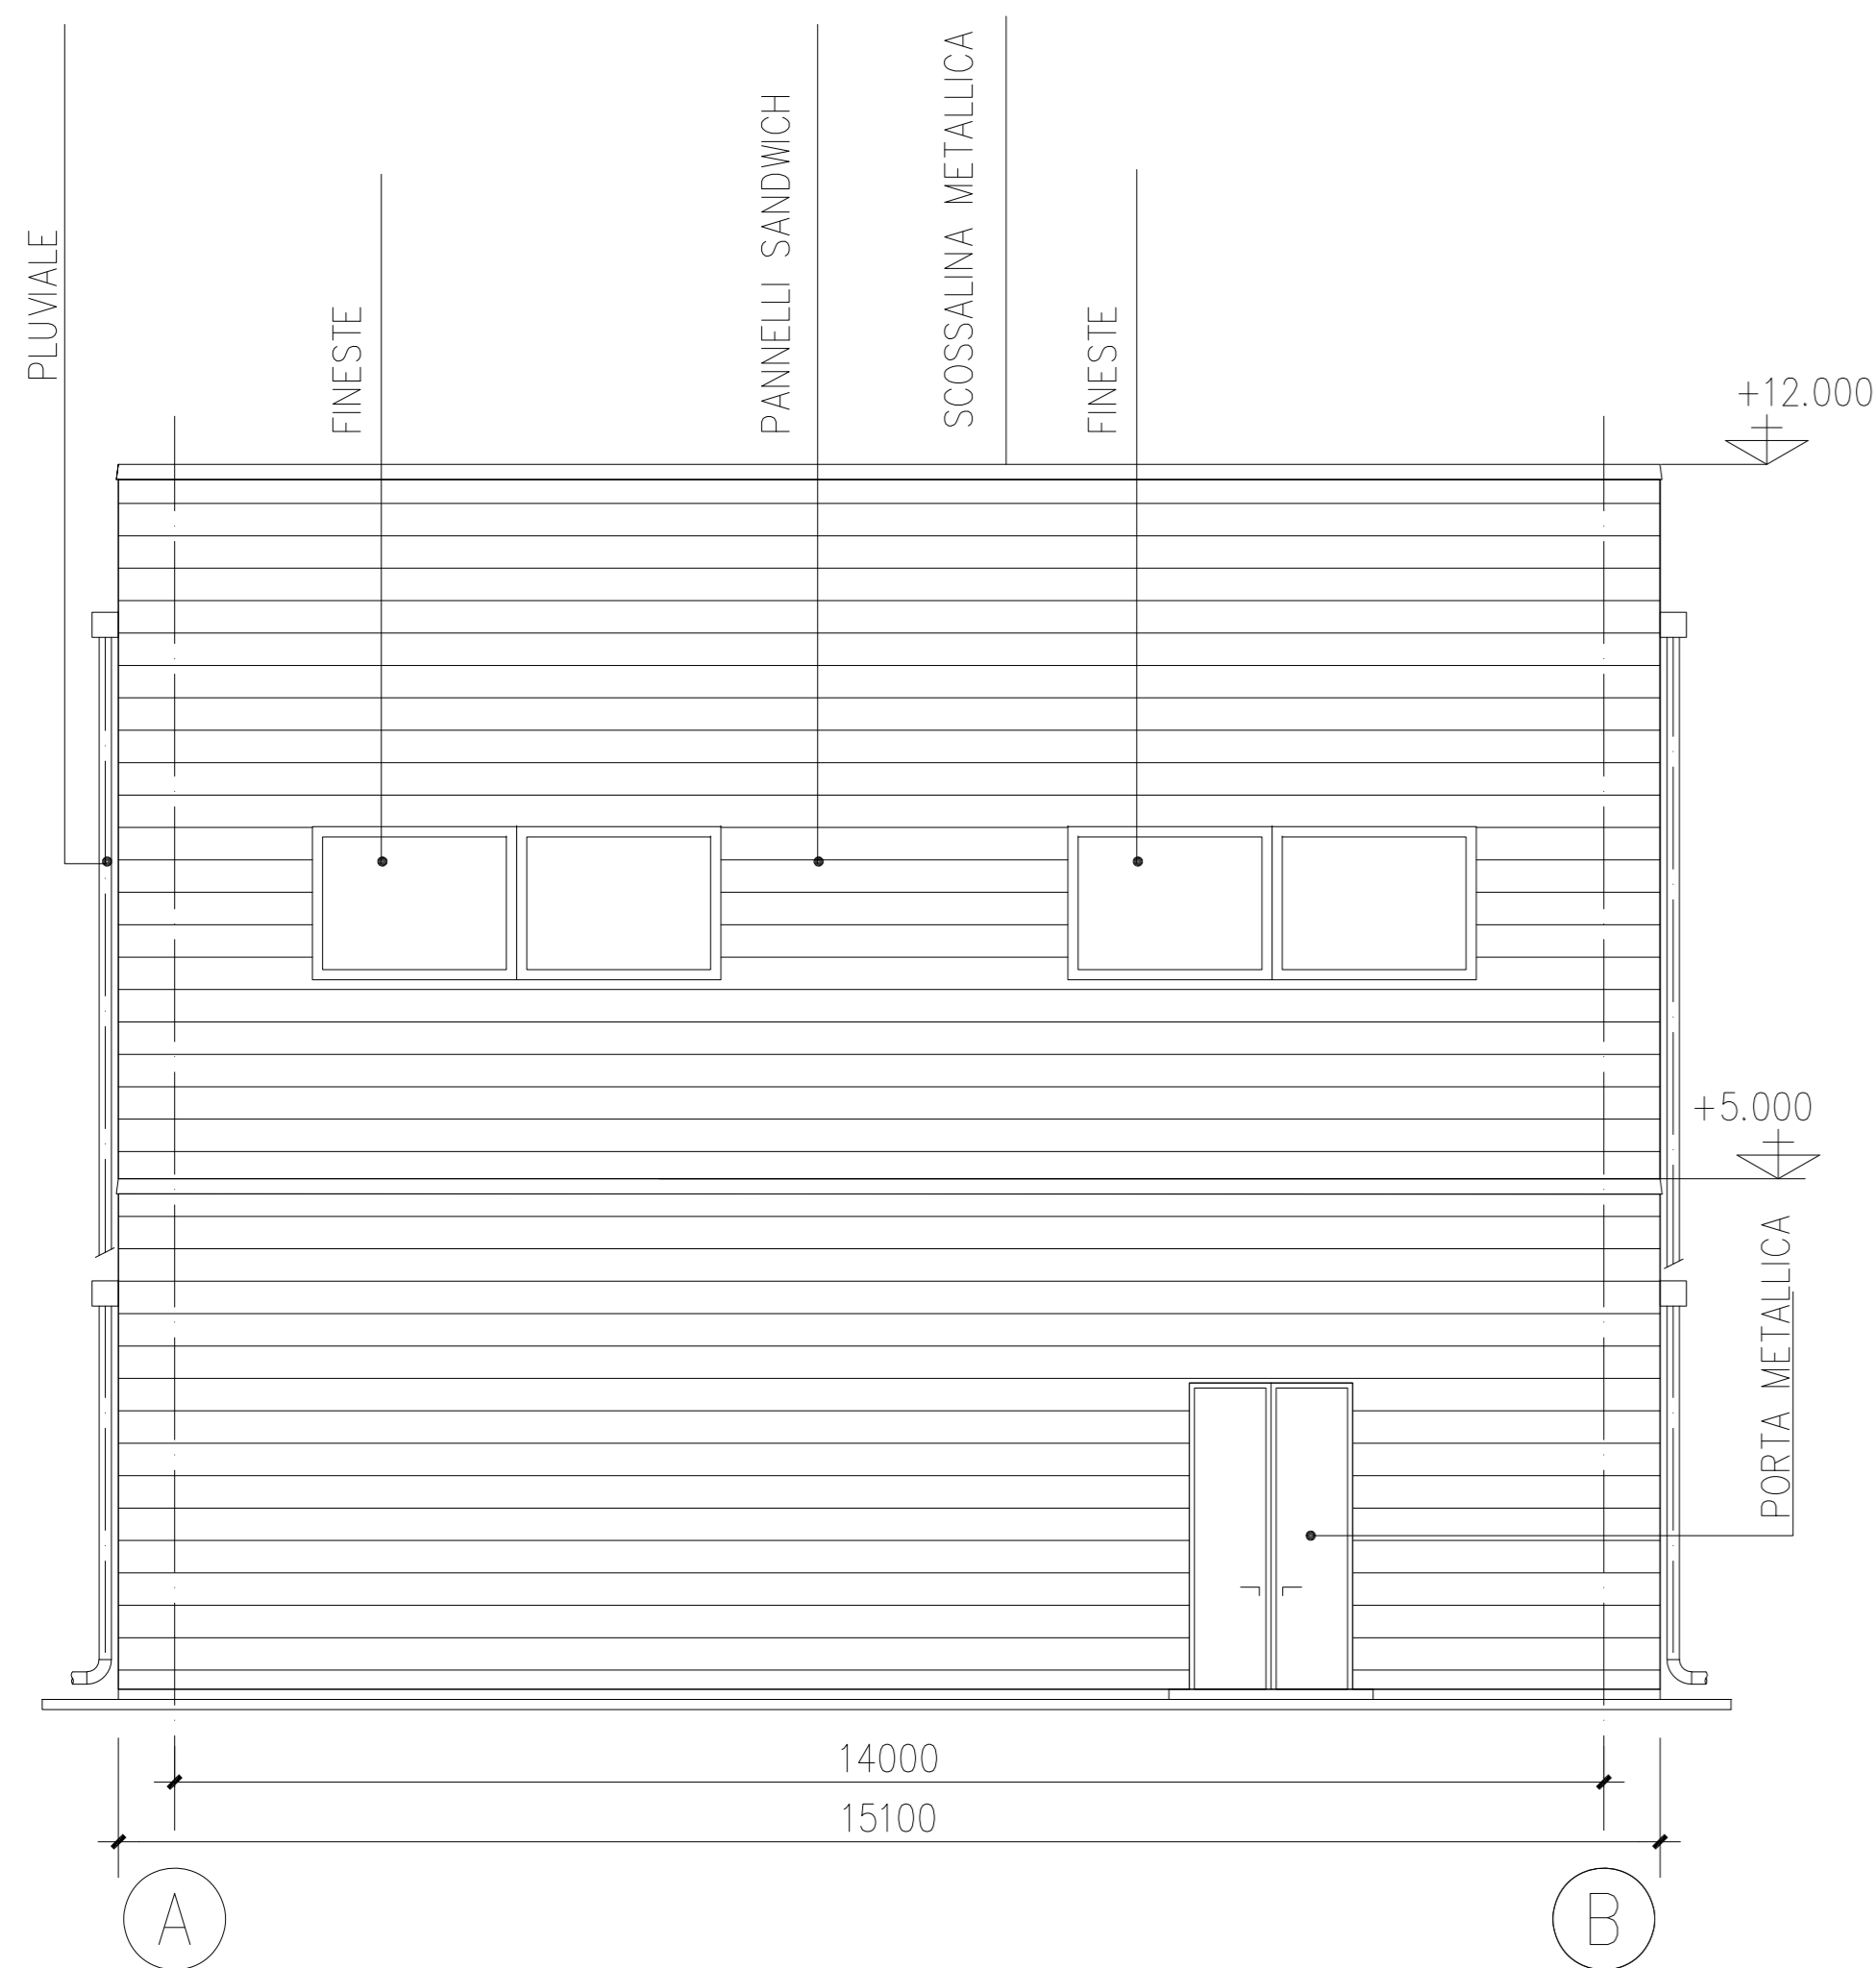

VISTA 3  
SCALA 1:100

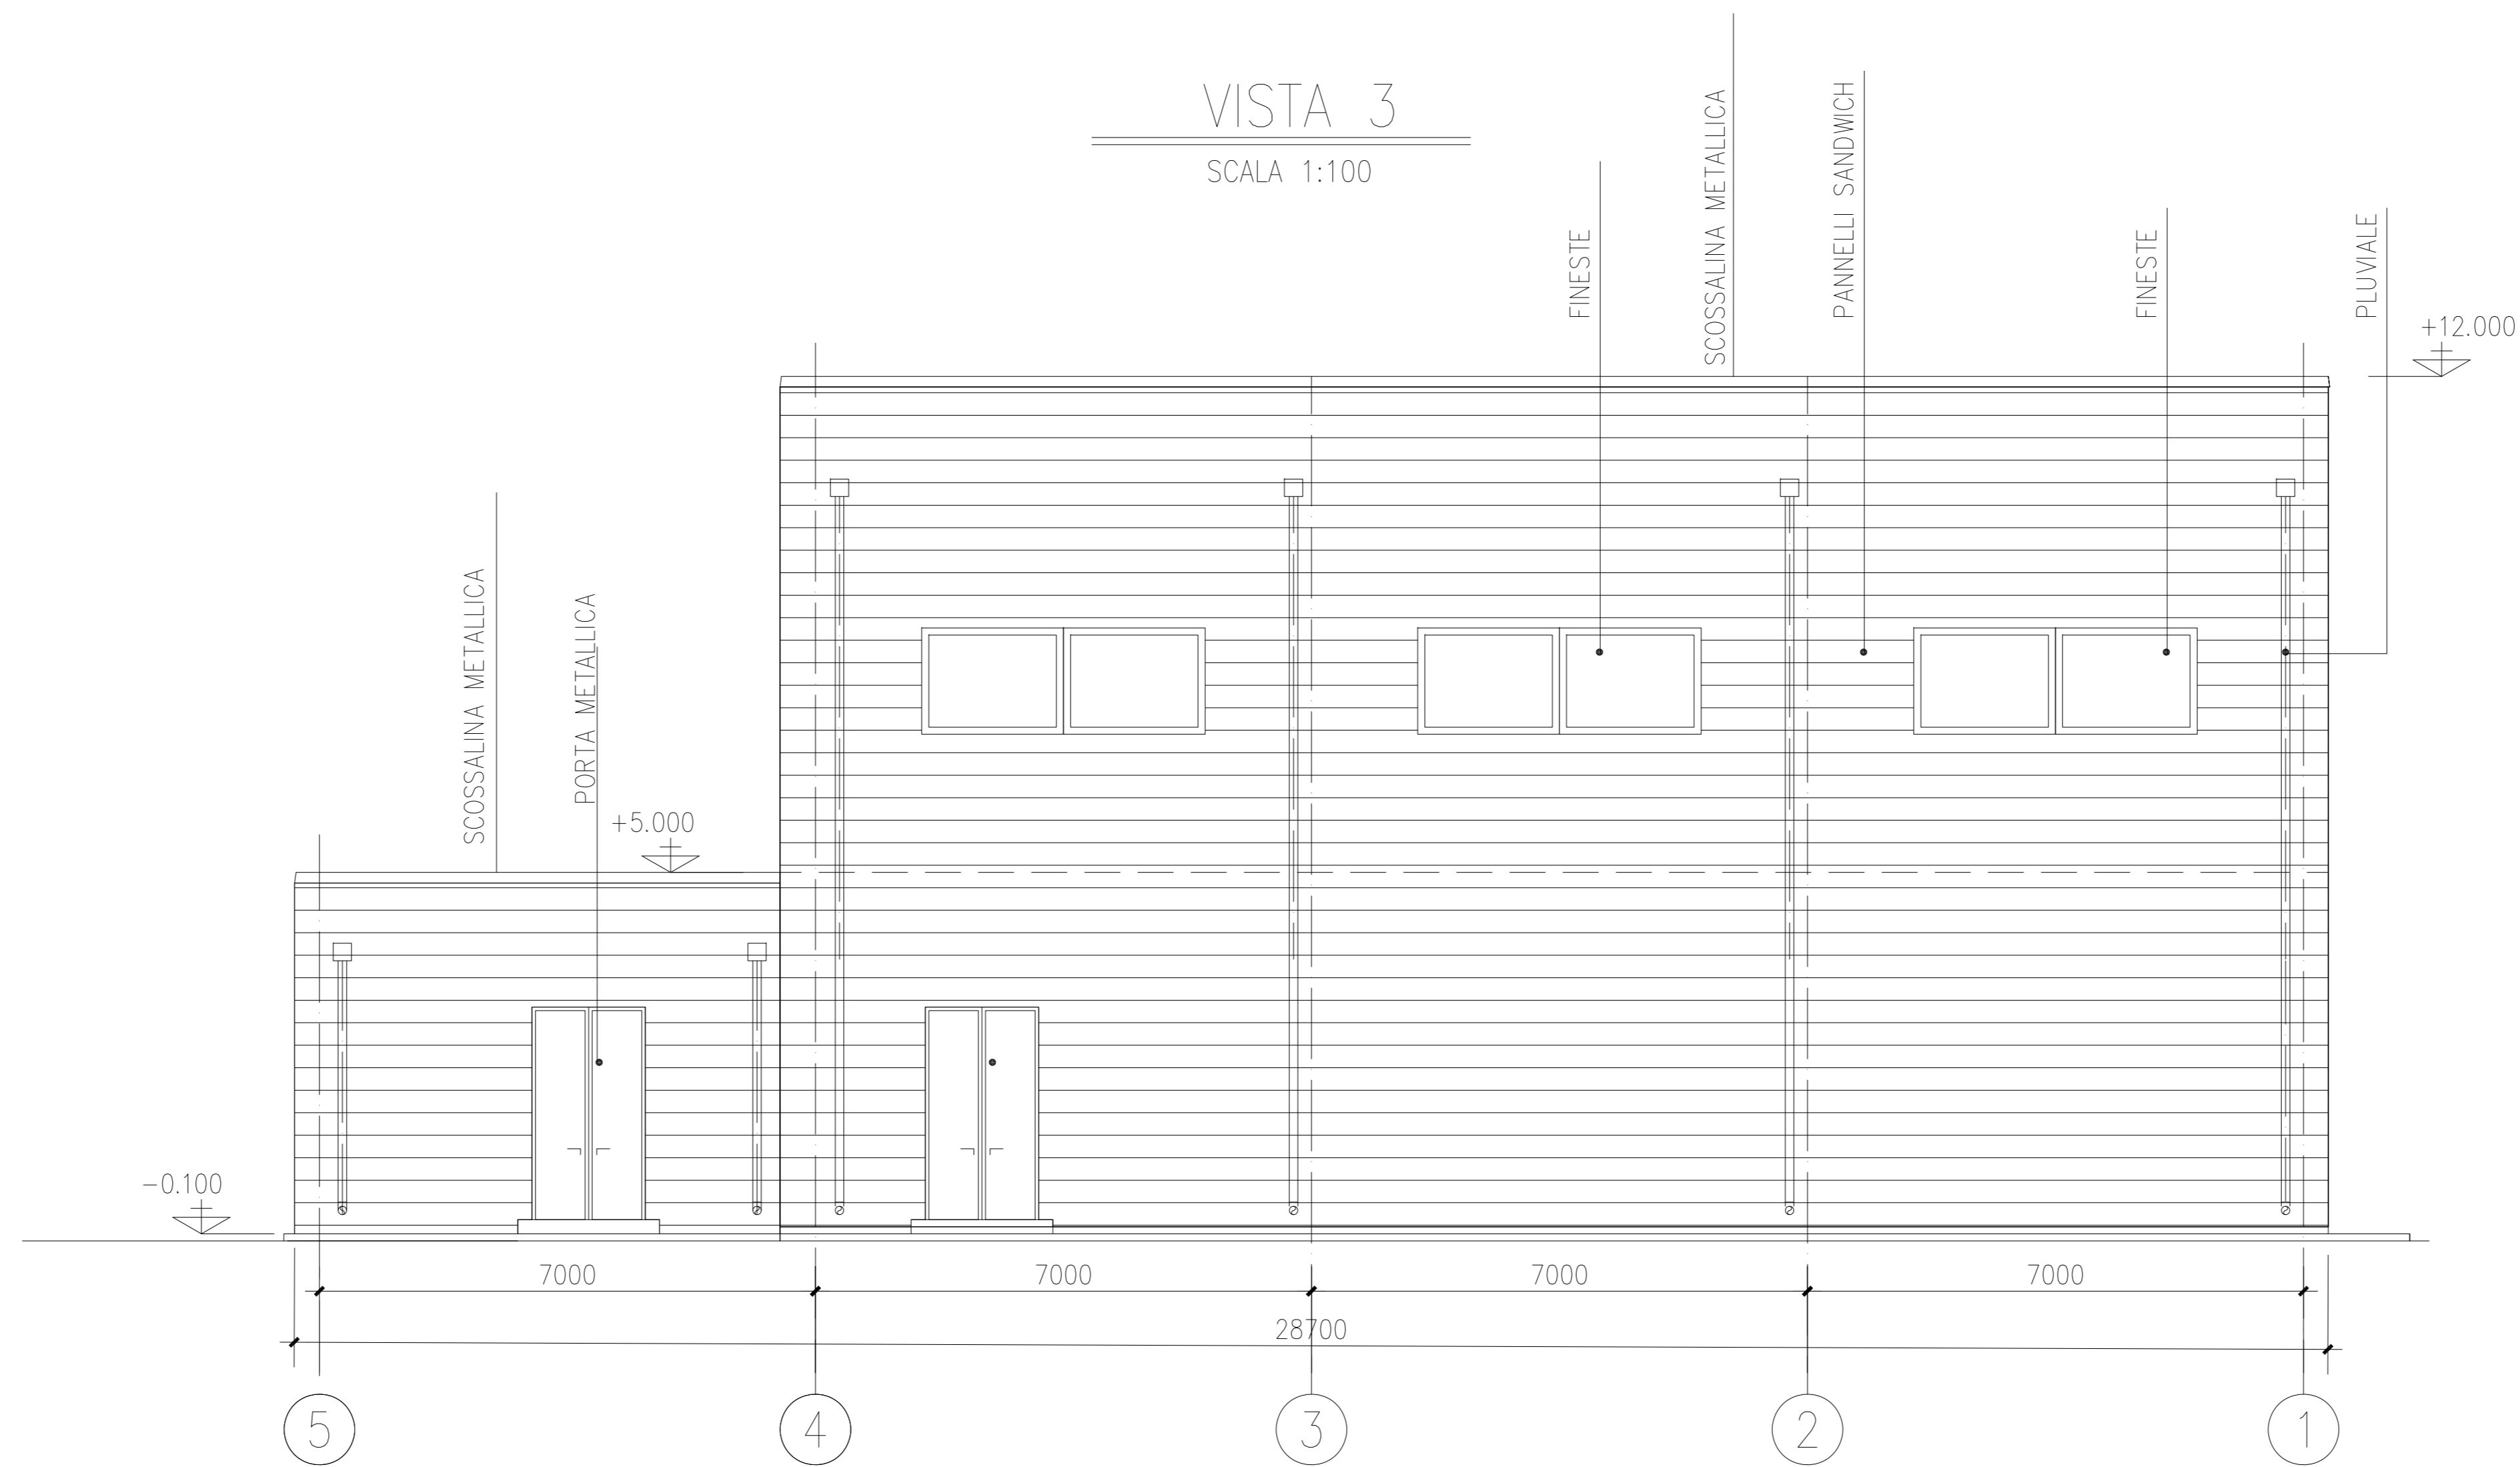

PIANTA CHIAVE

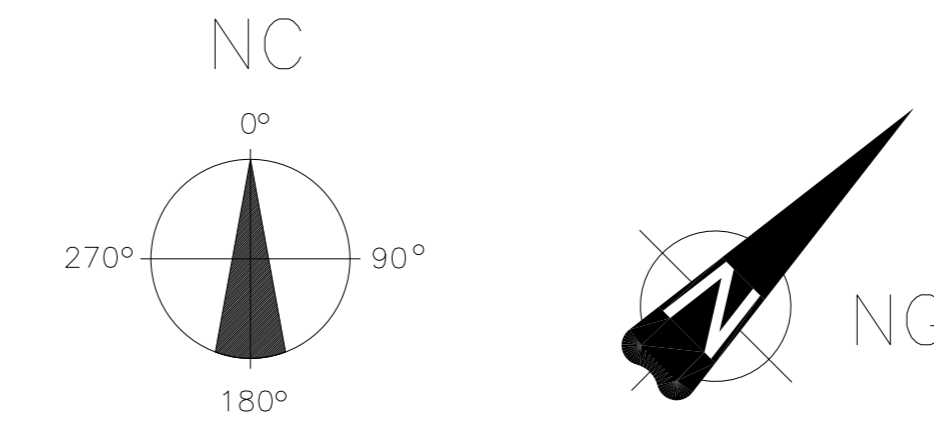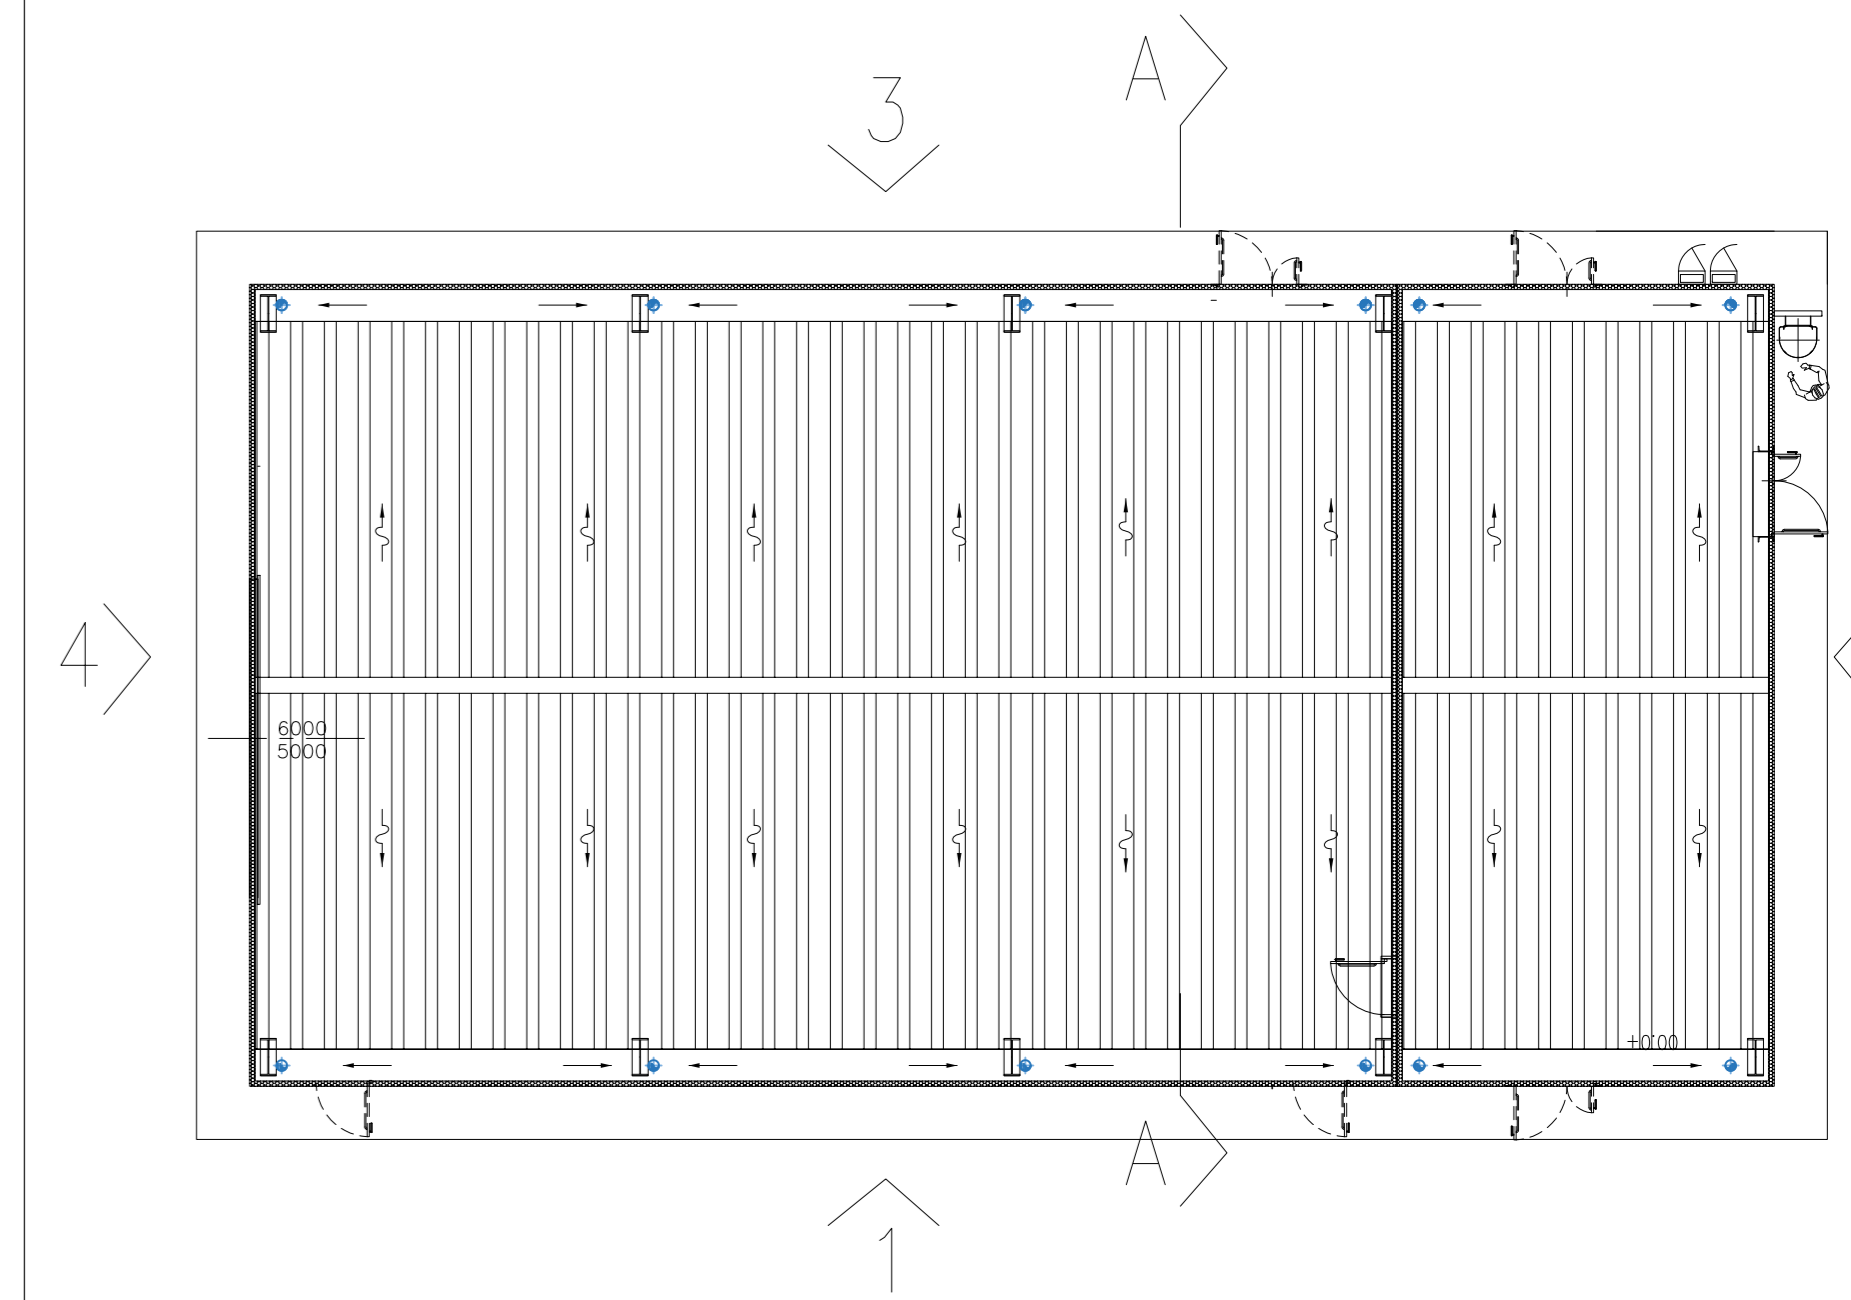


DISEGNI DI RIFERIMENTO

B711FEEC001 - EDIFICIO GIS ARCHITETTONICO PIANTA A QUOTA +0.00 & COPERTURA  
B711FEEC002 - EDIFICIO GIS ARCHITETTONICO VISTE PROSPETTICHE 1,2,3,4

*Ing. Omar Marco Retini*  
**ING. OMAR MARCO RETINI**  
ORDINE INGEGNERI della Provincia di PISA  
N° 2234 - Sezioni A  
INGEGNERE CIVILE E AMBIENTALE  
INDIVIDUALE DELL'INFORMAZIONE

0	FUS	EMESSO PER ITER AUTORIZZATIVO	01/09/2020	CARRIERI	CARRIERI	CITIERO
REV.	STATO	DESCRIZIONE	DATA	ELABORATO	VERIFICATO	APPROVATO
1	2	3	4	5	6	7
1	2	3	4	5	6	7

		COMMITENTE/Client <b>POWER ASSET DIVISION</b>		
CODIFICA DOC. / Doc. Code <b>N° B711FEEC001</b>		IMPIANTO/Plant PROGETTO DI RIFACIMENTO PER AGGIORNAMENTO TECNOLOGICO CENTRALE TERMOELETTRICA DI SAN QUIRICO (PR)		
SCALA/Scale 1:100	FOGLIO/Sheet 1/1	TITOLO DOCUMENTO/Document Title <b>EDIFICIO GIS ARCHITETTONICO VISTE PROSPETTICHE 1,2,3,4</b>		
SOSTITUISCE IL Il superseded SOSTITUITO DAL Superseded by				

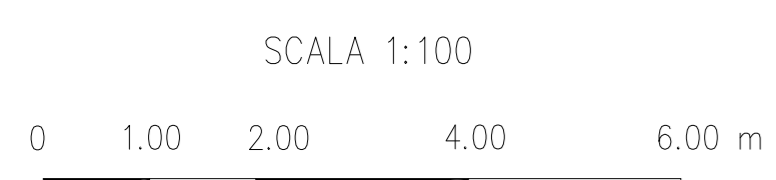

Tutti i dati contenuti nel presente documento sono di proprietà e riservati di Edison S.p.A. Lo stesso non potrà essere utilizzato per la realizzazione dell'oggetto rappresentato né essere riprodotto o trasmesso o soggetti terzi in assenza di autorizzazione scritta. All rights arising out of the present document are owned and reserved to Edison S.p.A. It cannot be used for the construction of the object represented nor reproduced or communicated to third parties without a prior written authorization.