



PLANIVOLUMETRICO
 STATO DI PROGETTO - PALAZZINA UFFICI- PLANIVOLUMETRICO Scala 1:500




PLANIMETRIA GENERALE
 STATO DI PROGETTO - PALAZZINA UFFICI- PLANIVOLUMETRICO Scala 1:500

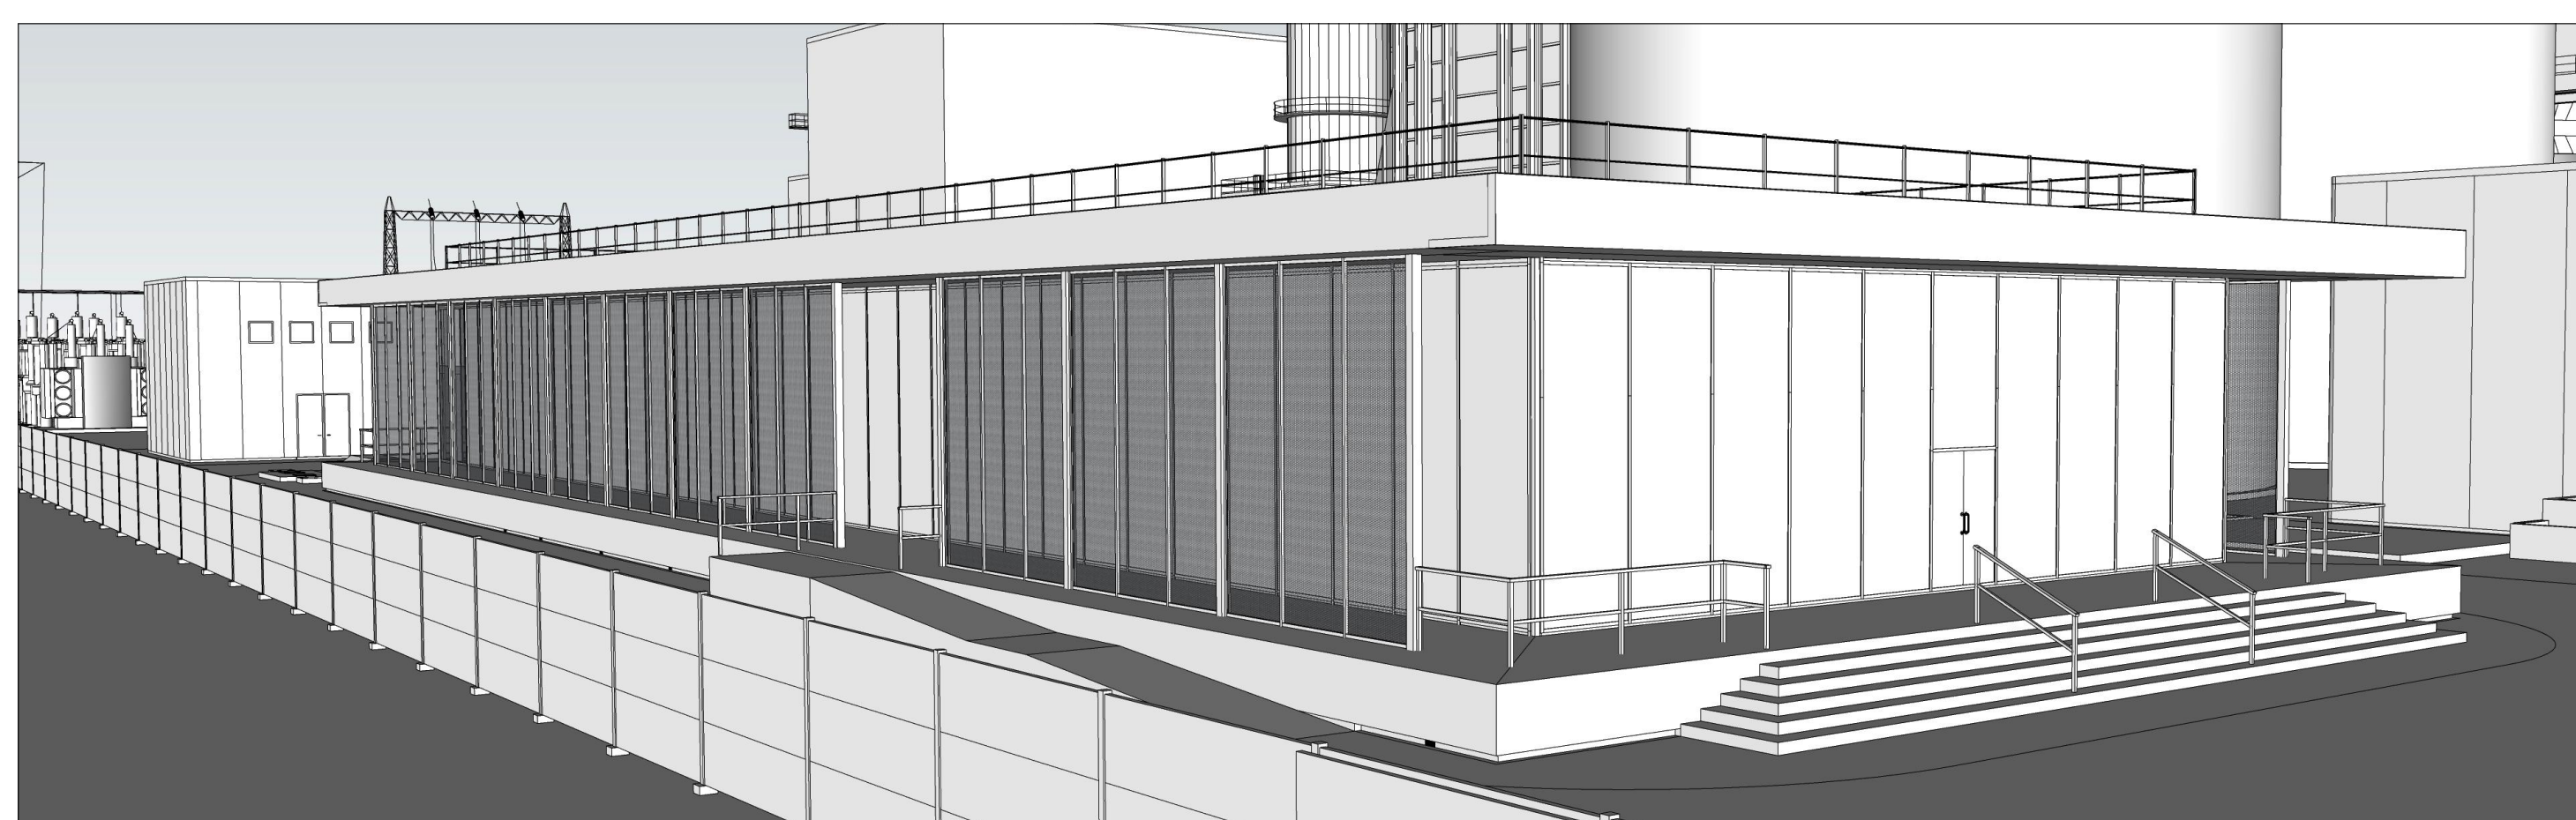

VISTA 1 DEL MODELLO B.I.M. (FRONTE)
 STATO DI PROGETTO - PALAZZINA UFFICI- PLANIVOLUMETRICO

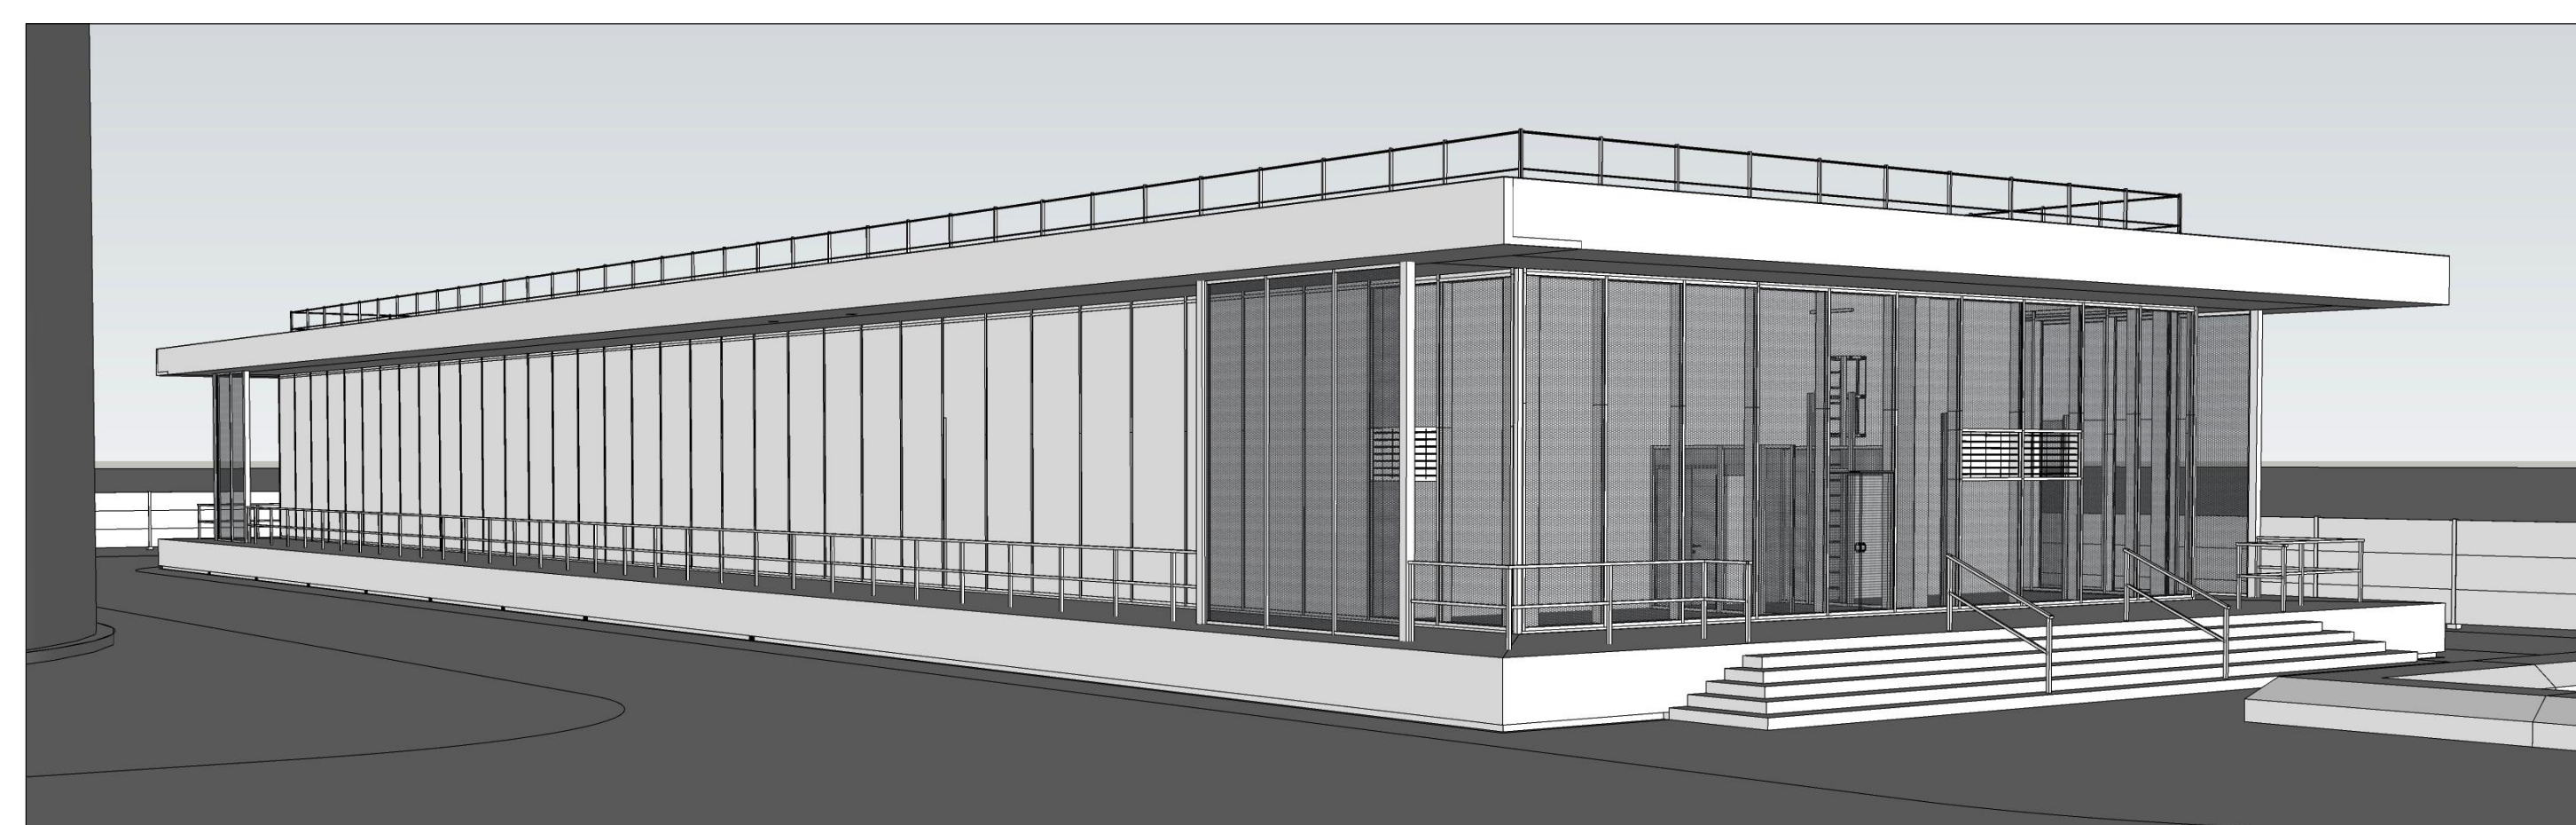

VISTA 2 DEL MODELLO B.I.M. (RETRO)
 STATO DI PROGETTO - PALAZZINA UFFICI- PLANIVOLUMETRICO

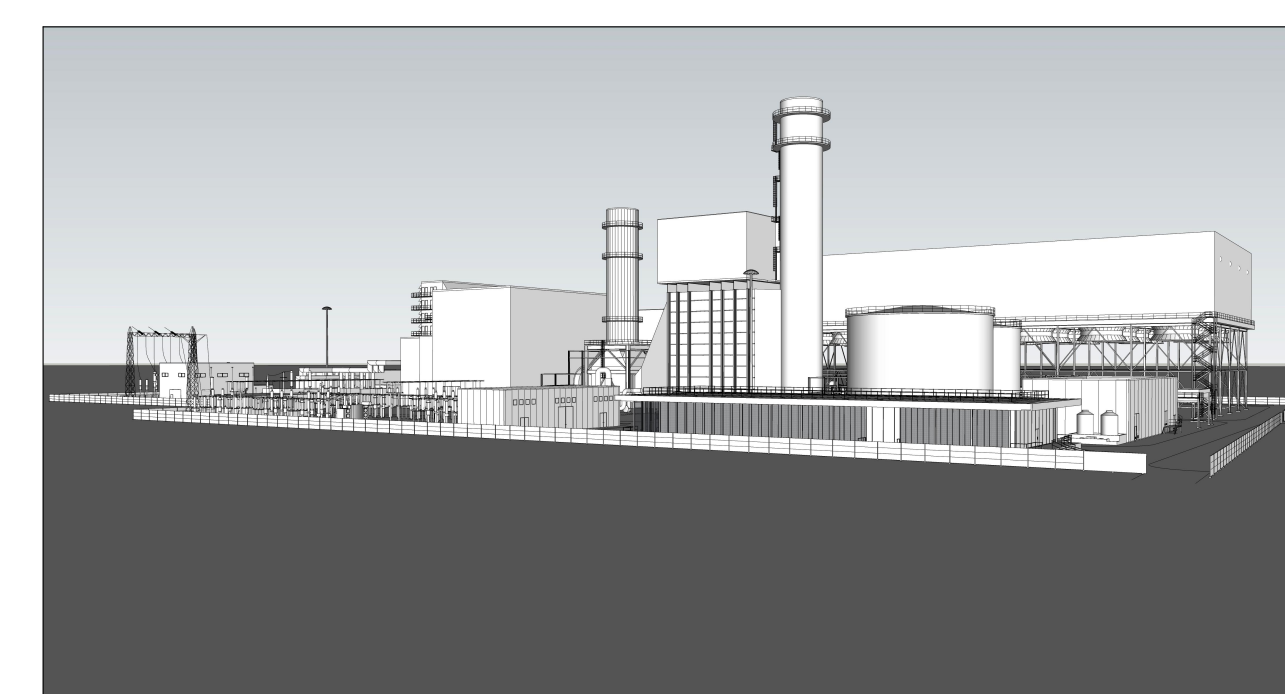

03									
02									
01									
00	FUS	EMESSO PER ITER AUTORIZZATIVO		01/09/2020	Carneri/Selva	Cherici			
REV	STATO	DESCRIZIONE	PROGETTO	DATA	VERIFICATO	APPROVATO			
	Rev	Descrizione	PROGETTO	DATA	Cherici	Cherici			
COMMITTEE/Client									
		DIVISIONE POWER ASSET							
CODIFICA DOC. (Doc. Code) IP/WAT/Par N°B711 FEMC001 PROGETTO DI RIFACIMENTO PER AGGIORNAMENTO TECNOLOGICO DELLA CENTRALE TERMOELETTRICA DI SAN QUIRICO									
02									
01									
00	Emesso per iter autorizzativo	Bianchi	Calli	Buonocore	Magnoli		01/09/2020		
REV	DESCRIPTION - Descrizione	PROGETTO	CONTR. Contr.	APPROV. Appr.	PERM. Permesso	DATE-Data			
Consegna Progetto Preliminare									
		Sede legale: Via Acqui, 46 10098 Rivoli (TO) Tel. +39 011 9613665							
PROGETTO FILE PRODOTTO DA		Sede operativa: Via XI Febbraio, 7 20150 Cologno (CR) Tel. +39 0372 800600							
SCALE: PA_005 - STATO DI PROGETTO - PALAZZINA UFFICI- PLANIVOLUMETRICO REV 00 di 1									
1:500 AC CONTRACTOR DOC. N° PA_005 REV 00 di 1									