


LEGENDA COLORE

- Facciata continua vetrata opaca e isolata
- Facciata continua vetrata trasparente

Sistema di copertura metallica tipo Riverclack 550. Altezza nervatura 46 mm, larghezza lastra 550 mm, materiale alluminio lega 5754, alluminio preverniciato sul lato esterno colori trend Ral 1013.

PROSPETTO SUD

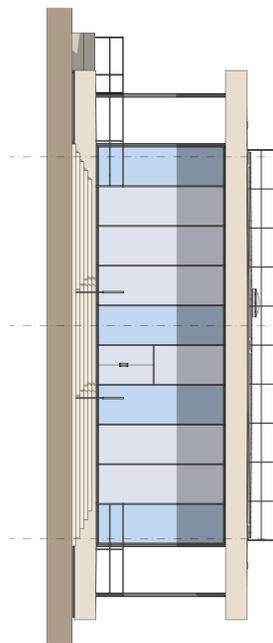


Fornitura e posa di linea vita tipo COVERLINEBASIC_RK

Canale di gronda in alluminio preverniciato con isolamento sottocanale.


A
B
C

Q.C. + 700
Q.Z. + 0.00
Q.P.E. + 95

PROSPETTO OVEST

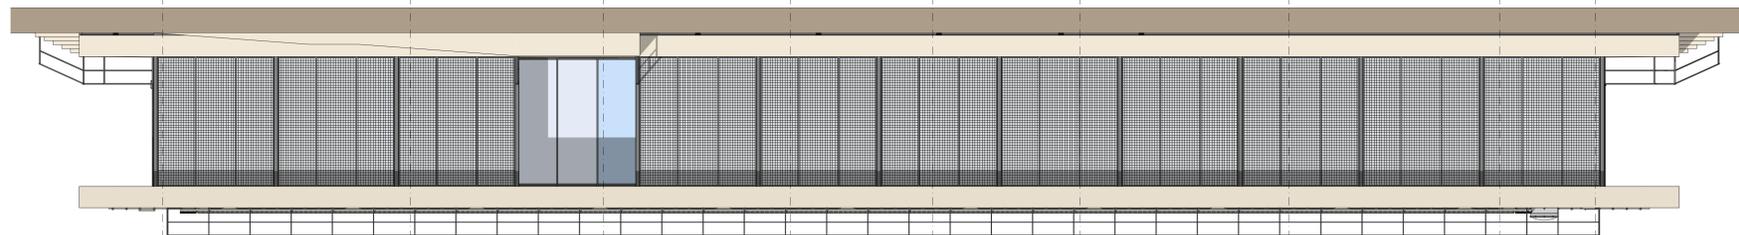


1 2 3 4 5 6 7 8 9

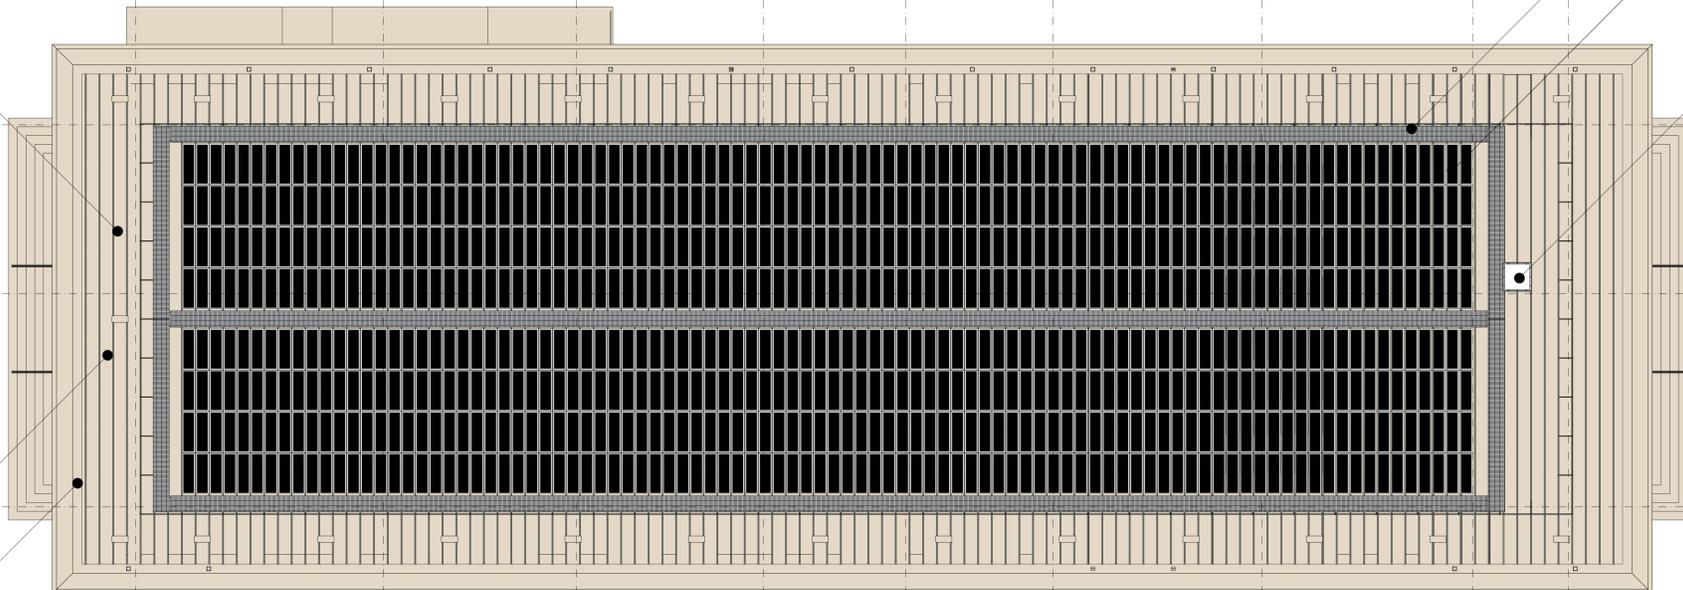

6410

1 2 3 4 5 6 7 8 9

PROSPETTO EST

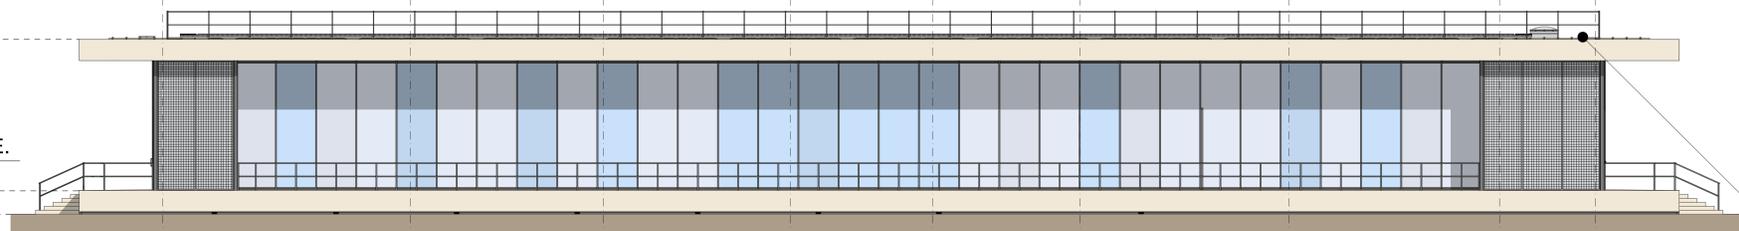


1 2 3 4 5 6 7 8 9

Passerella grigliata in acciaio zincato larghezza 65 cm

Pannelli fotovoltaici

Cupola con dispositivo accesso in copertura. Dimensione 100x100 cm.

PROSPETTO NORD

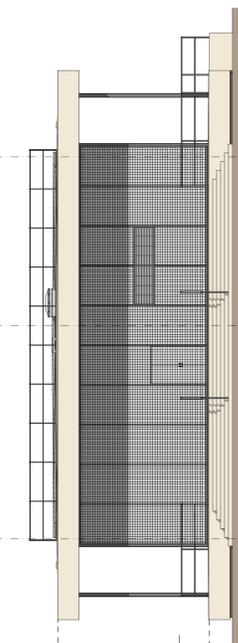

A
B
C

Q.C. + 700
Q.Z. + 0.00
Q.P.E. + 95

Parapetto in alluminio conforme alla norma tecnica UNI EN ISO 14122-3, da applicare direttamente su falda di copertura metallica tipo Riverclack.


LEGENDA QUOTE

- Q.C. = Quota Copertura
- Q.P.F. = Quota Pavimento Finito
- Q.P.E. = Quota Pavimento Esterno
- Q.Z. = Quota Zero

PIANTA COPERTURA - PROSPETTI NORD, SUD, EST ED OVEST

STATO DI PROGETTO - PALAZZINA UFFICI - PIANTA COPERTURA + PROSPETTI

Scala 1:100

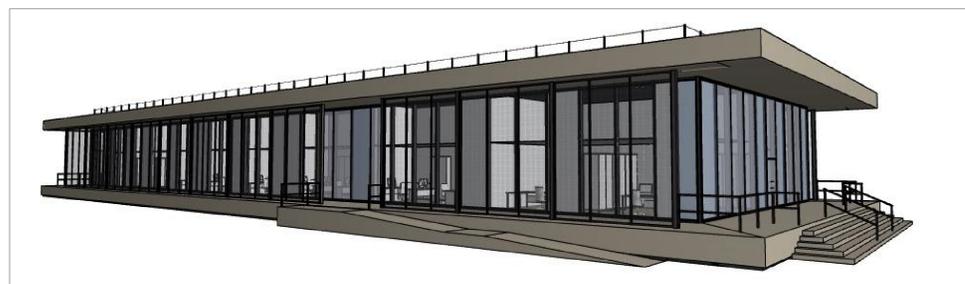


VISTA MODELLO B.I.M. SUD - OVEST

STATO DI PROGETTO - PALAZZINA UFFICI - PIANTA COPERTURA + PROSPETTI



VISTA MODELLO B.I.M. NORD - EST

STATO DI PROGETTO - PALAZZINA UFFICI - PIANTA COPERTURA + PROSPETTI

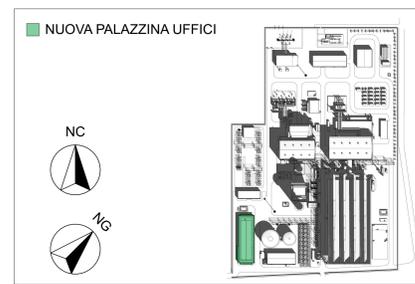

■ NUOVA PALAZZINA UFFICI

NC
NG

03									
02									
01									
00	FUS	EMESSO PER ITER AUTORIZZATIVO		01/09/2020	Carneri/Sella	Clienti			
REV	STATO	DESCRIZIONE	REDAZIONE	DATA	VERIFICATO	APPROVATO			
1	Stato	Descrizione	Redazione	01/09/2020	Carneri/Sella	Clienti			
<p>COMITENTE/Clienti</p> <p>EDISON EDV GROUP</p> <p>DIVISIONE POWER ASSET</p> <p>CODIFICA DOC. (Doc. Code)</p> <p>N°B711FEMC003</p> <p>PROGETTO DI RIFACIMENTO PER AGGIORNAMENTO TECNOLOGICO DELLA CENTRALE TERMoeLETTRICA DI SAN QUIRICO</p>									
02									
01									
00									
REV	STATO	DESCRIZIONE - Descrizione	REDAZIONE	DATA	VERIFICATO	APPROVATO			
1	Stato	Descrizione	Redazione	01/09/2020	Carneri/Sella	Clienti			
<p>CONTRATTOR</p> <p>magnoli&partners</p> <p>Sede legale: Via Acqui, 46, 20158 (Trento)</p> <p>Sede operativa: Via XI Febbraio, 7, 20150 (Cernusco S/N)</p> <p>Tel. +39 011 9613665, Tel. +39 0372 800900</p>									
<p>PROGETTO: PA_007 - STATO DI PROGETTO - PALAZZINA UFFICI - PIANTA COPERTURA + PROSPETTI</p>									
SCALE:	1:100	FORM:	ACQ	CONTRATTOR DOC. N°:	PA_007	REV:	00	OF:	1
<p>di 1</p>									