
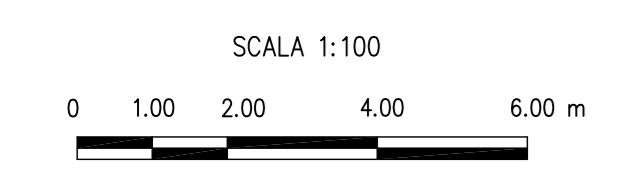
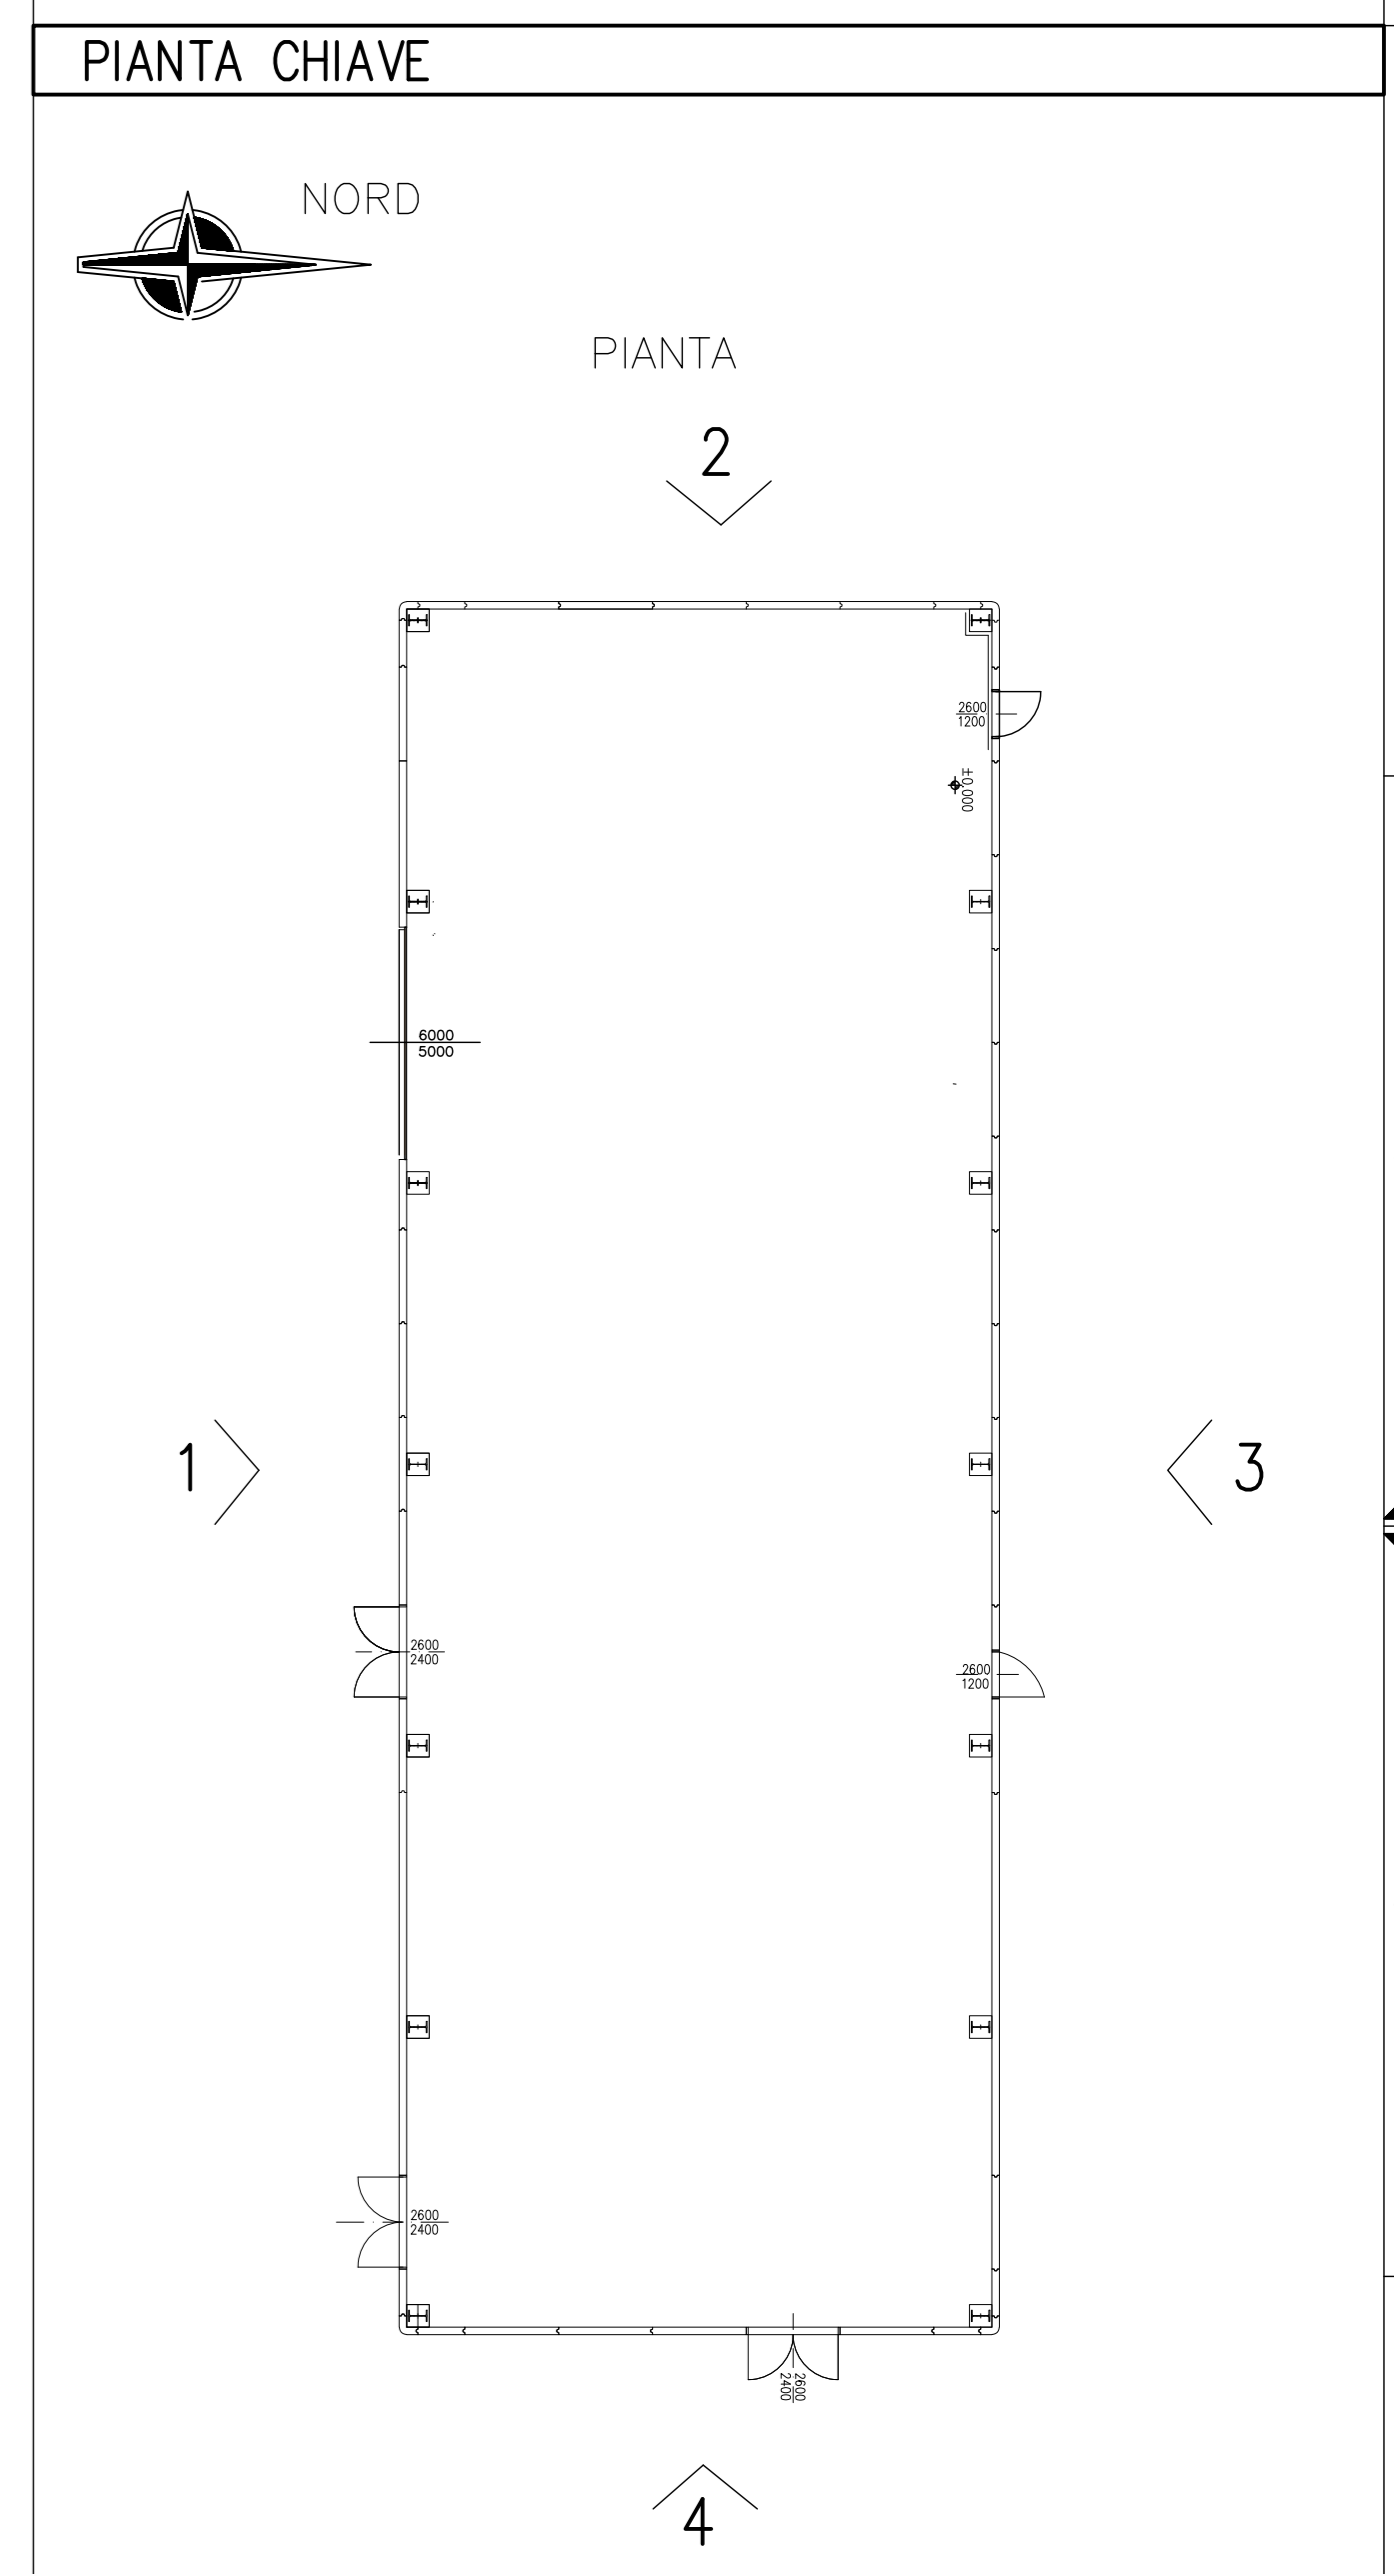
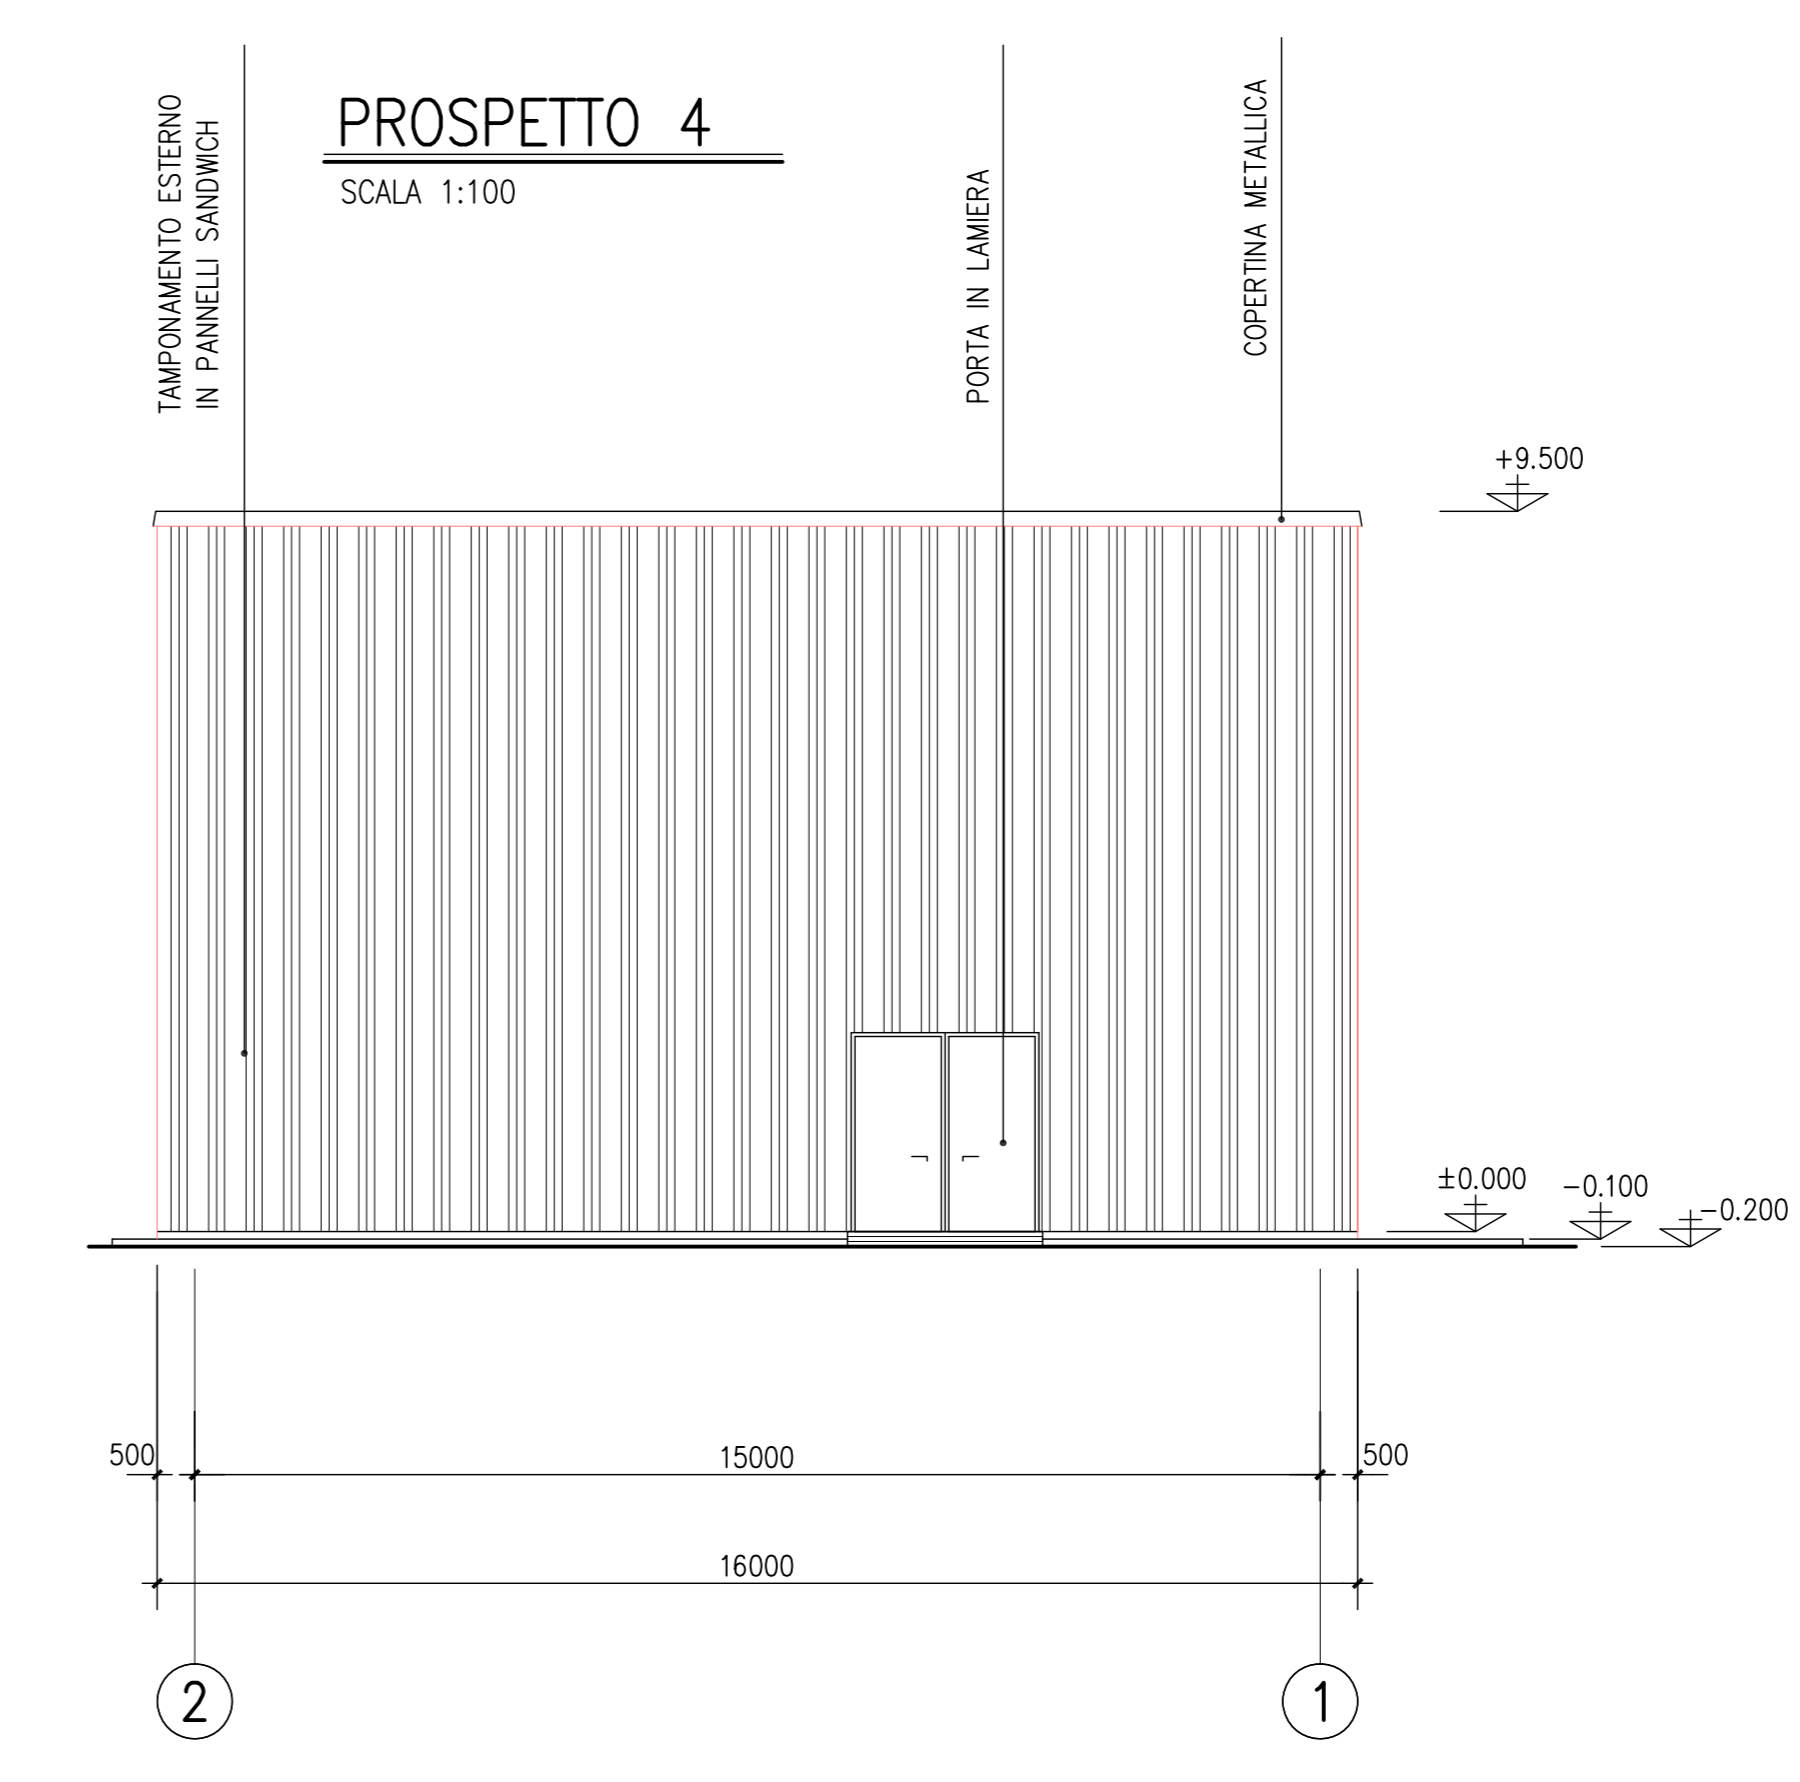
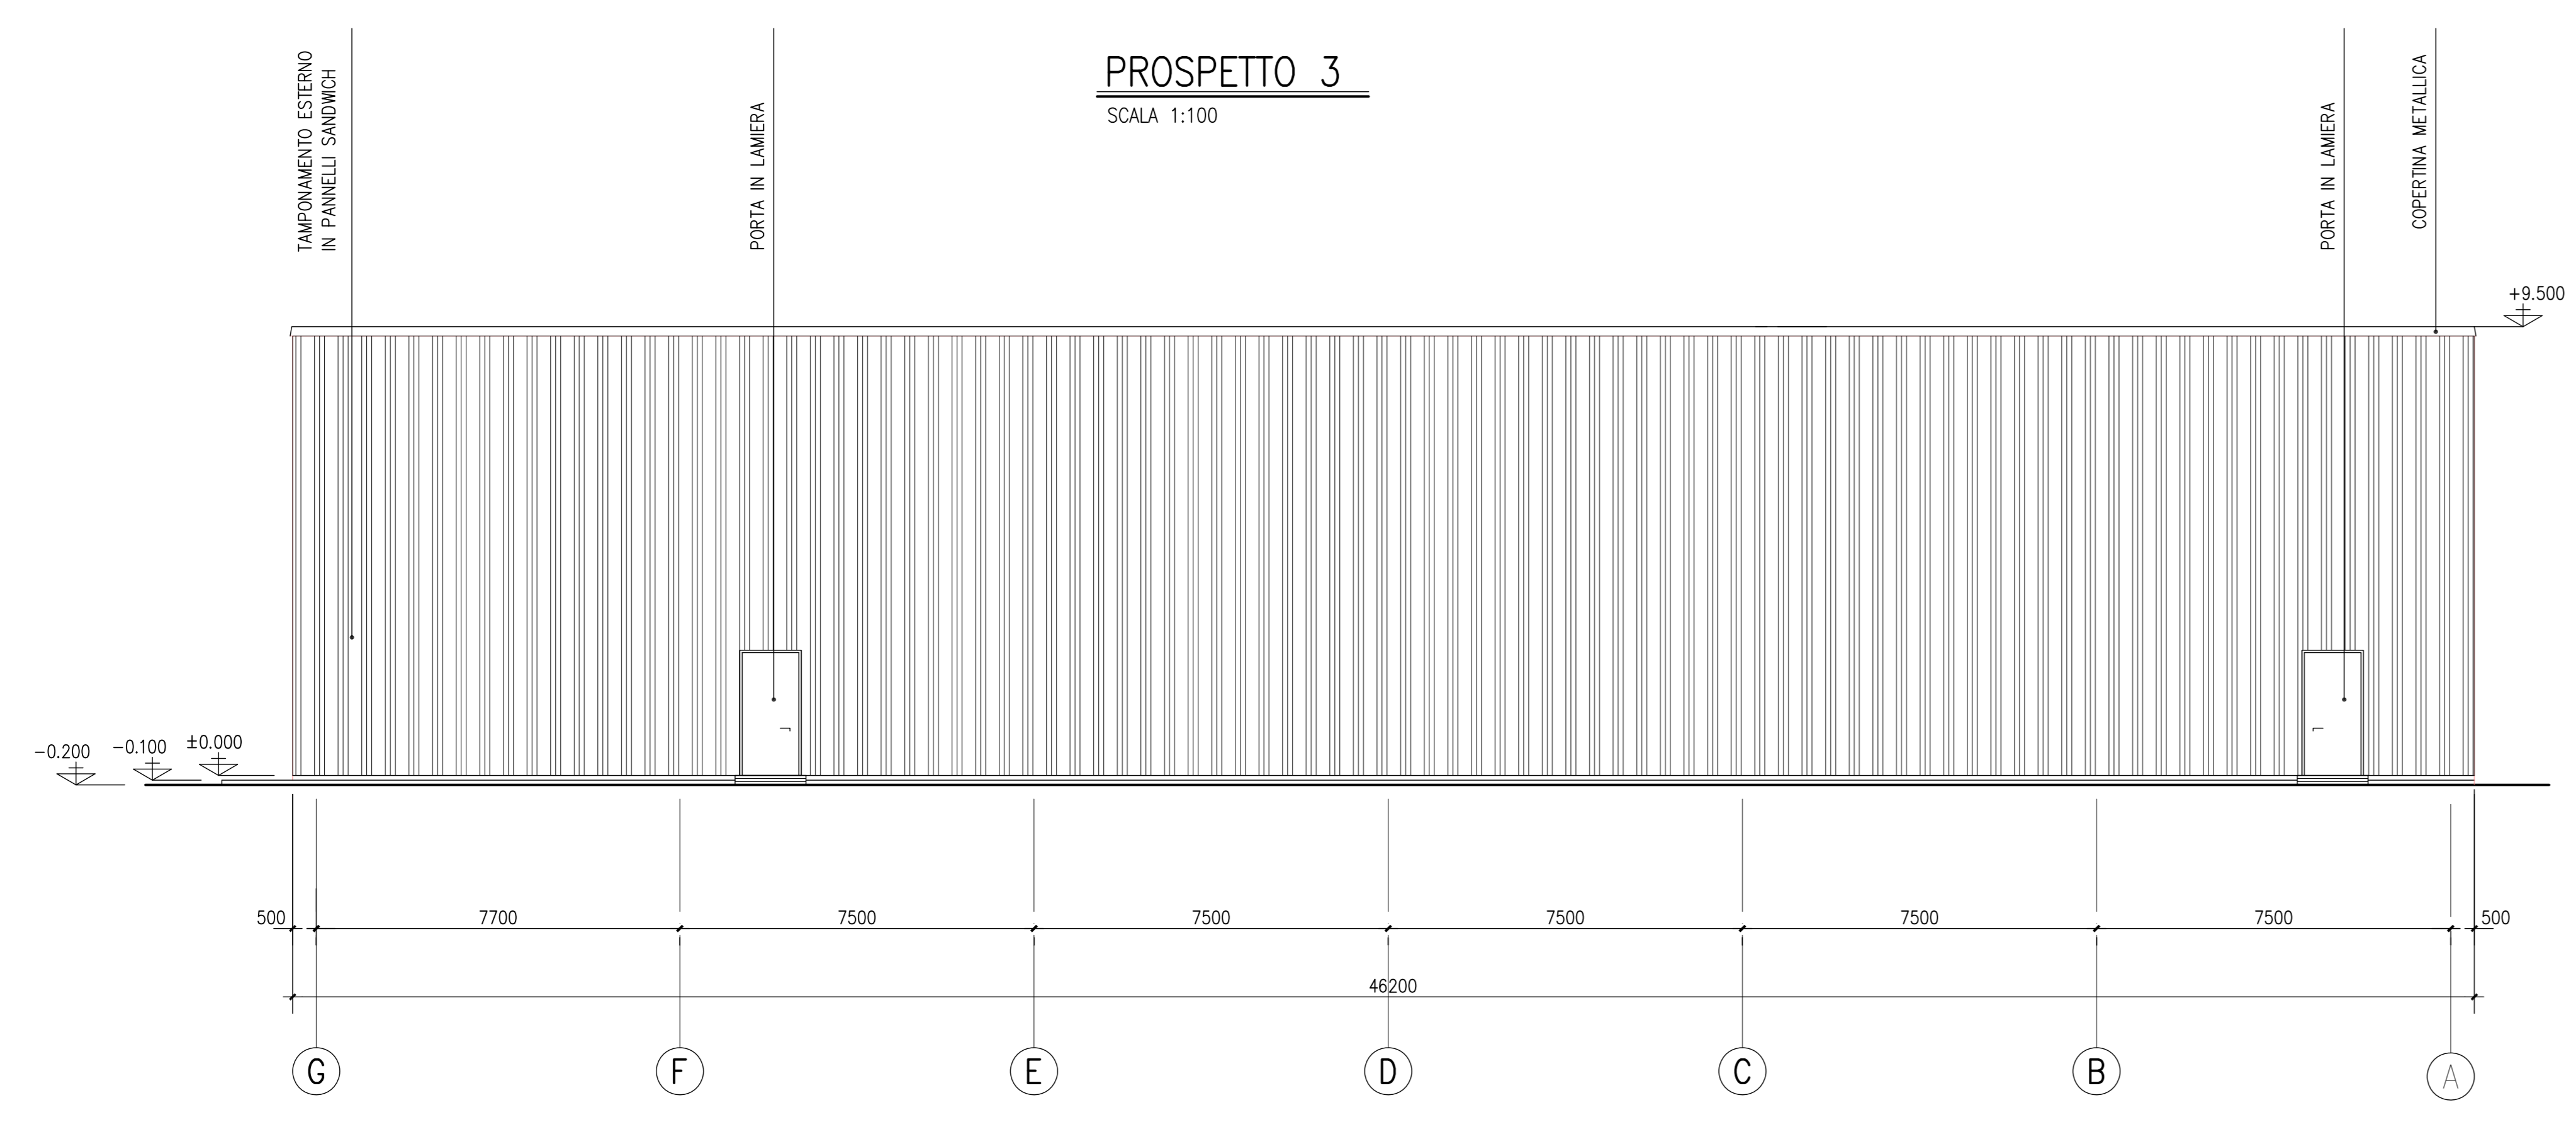
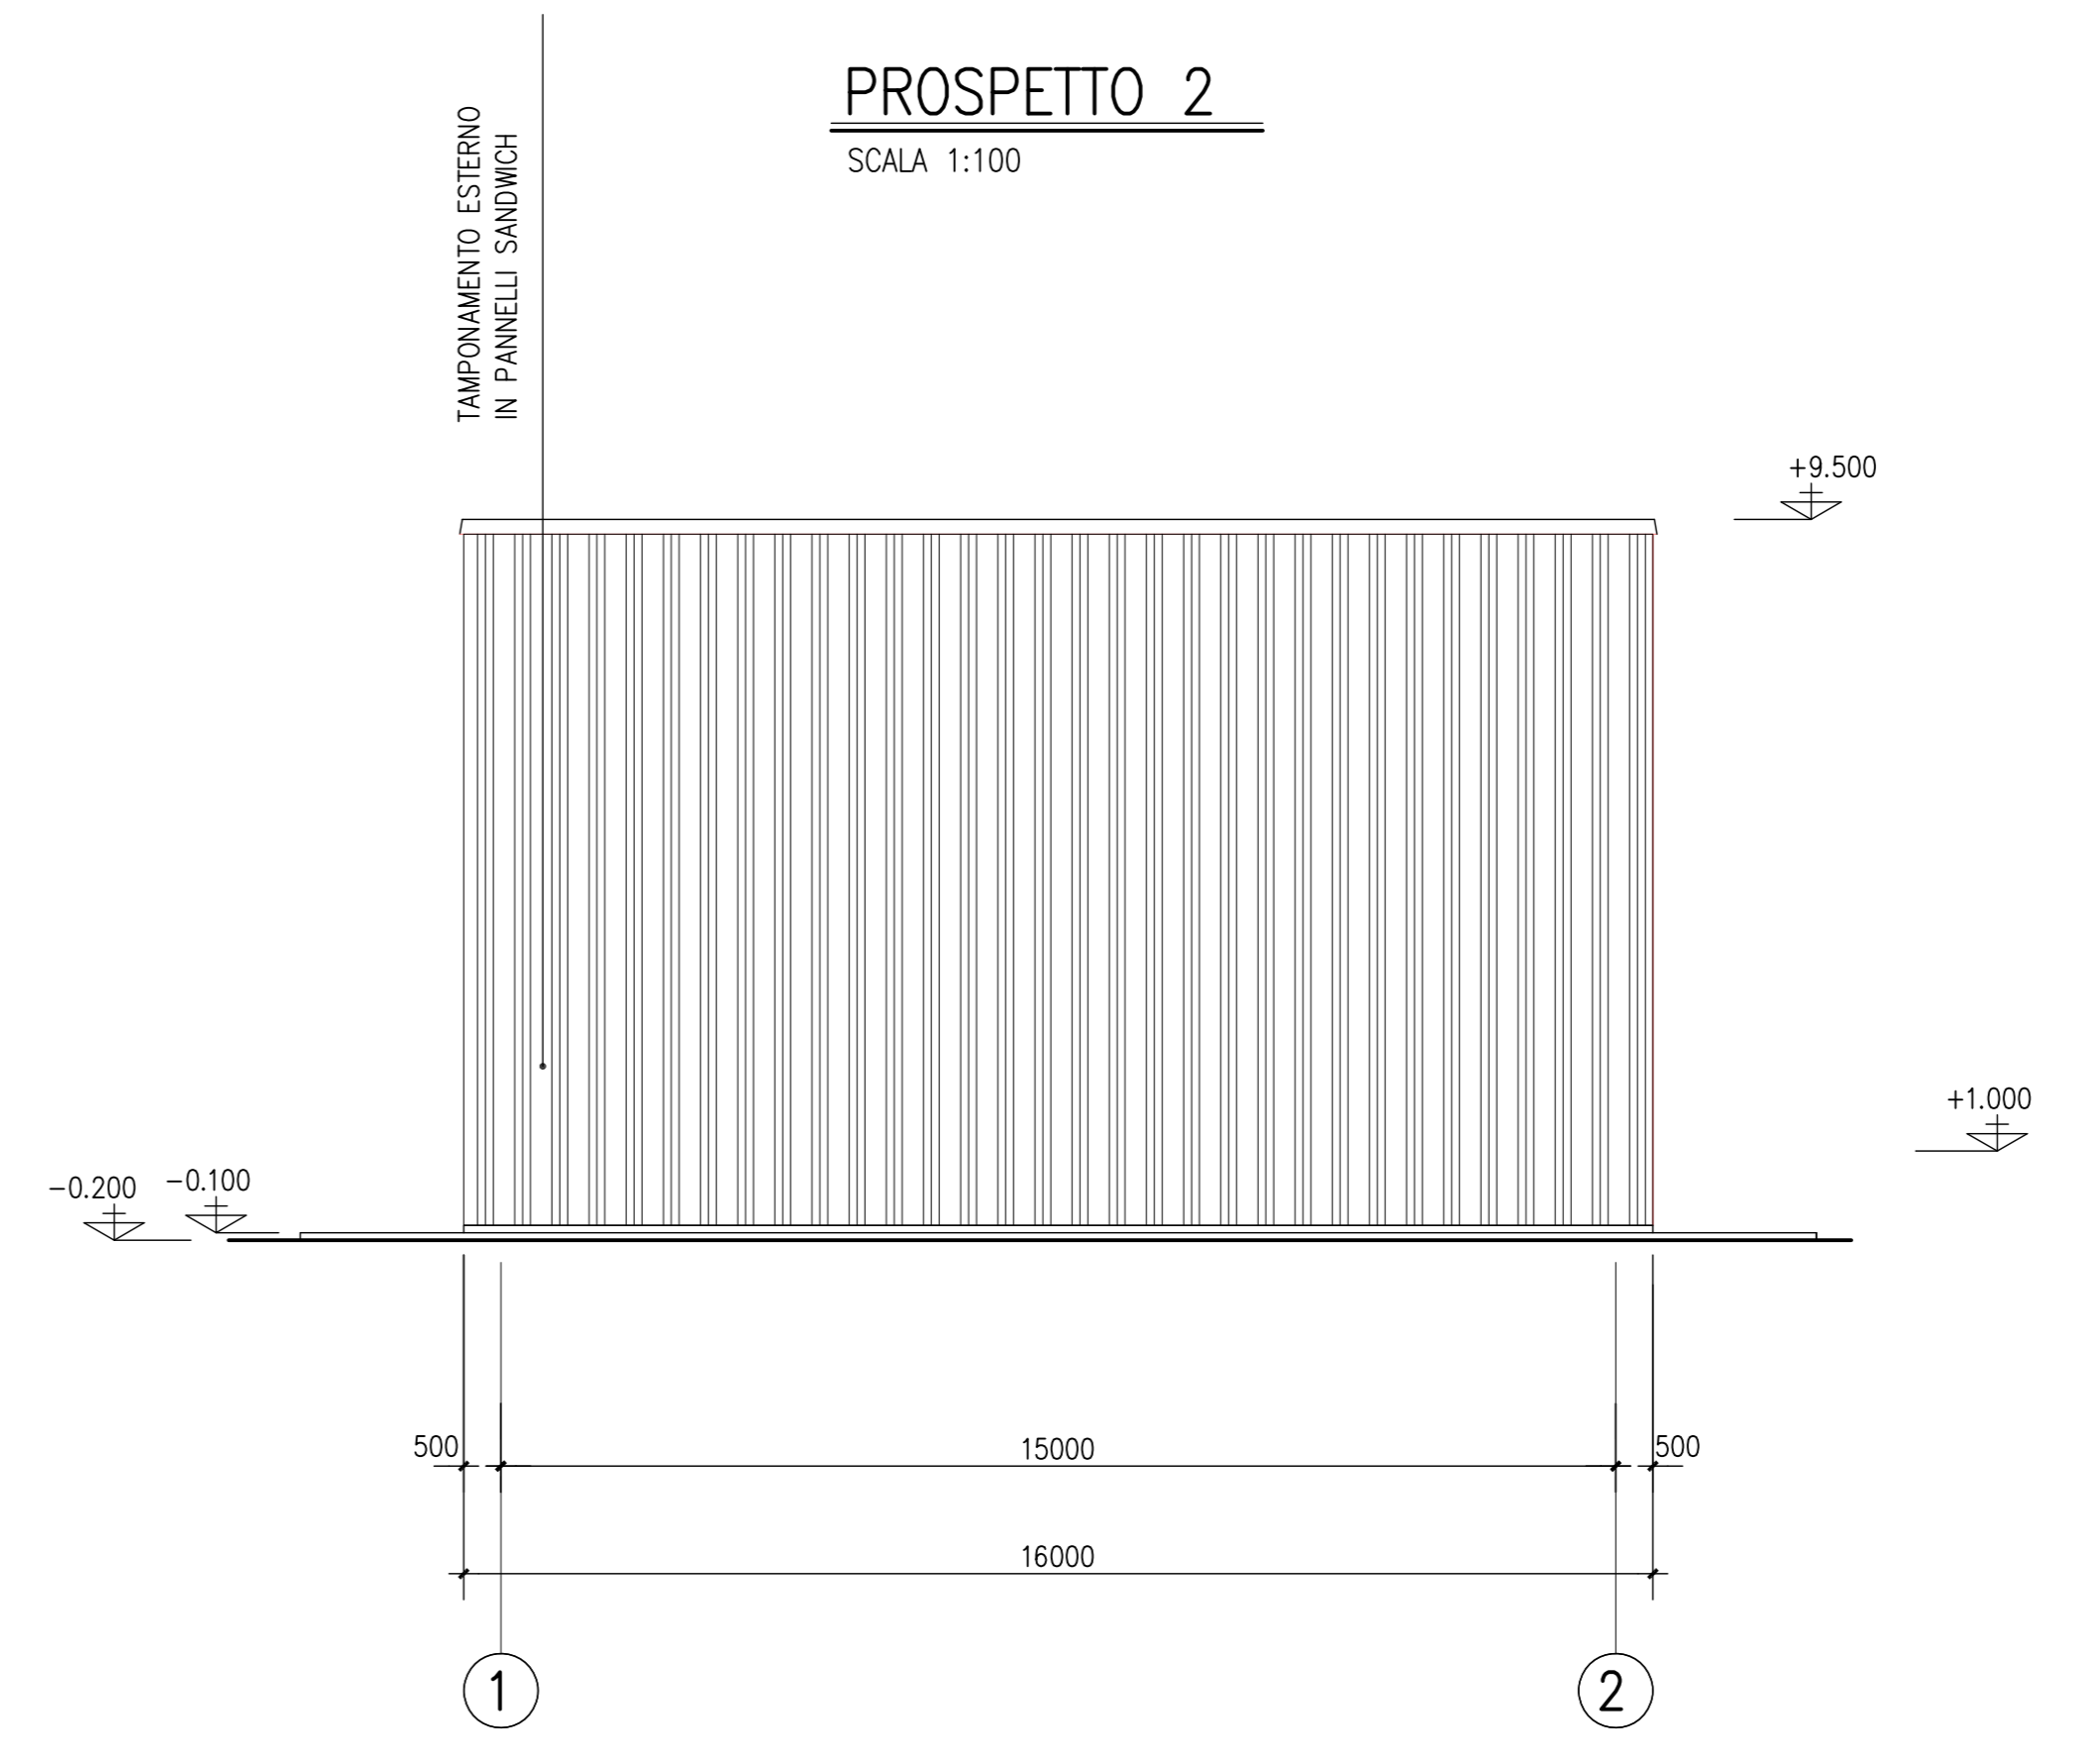


NOTE

- LA QUOTA DI RIFERIMENTO +0.00 CORRISPONDE A 31.00 m S.L.M.M.
- TUTTE LE DIMENSIONI SONO IN mm
- TUTTE LE ELEVAZIONI SONO m

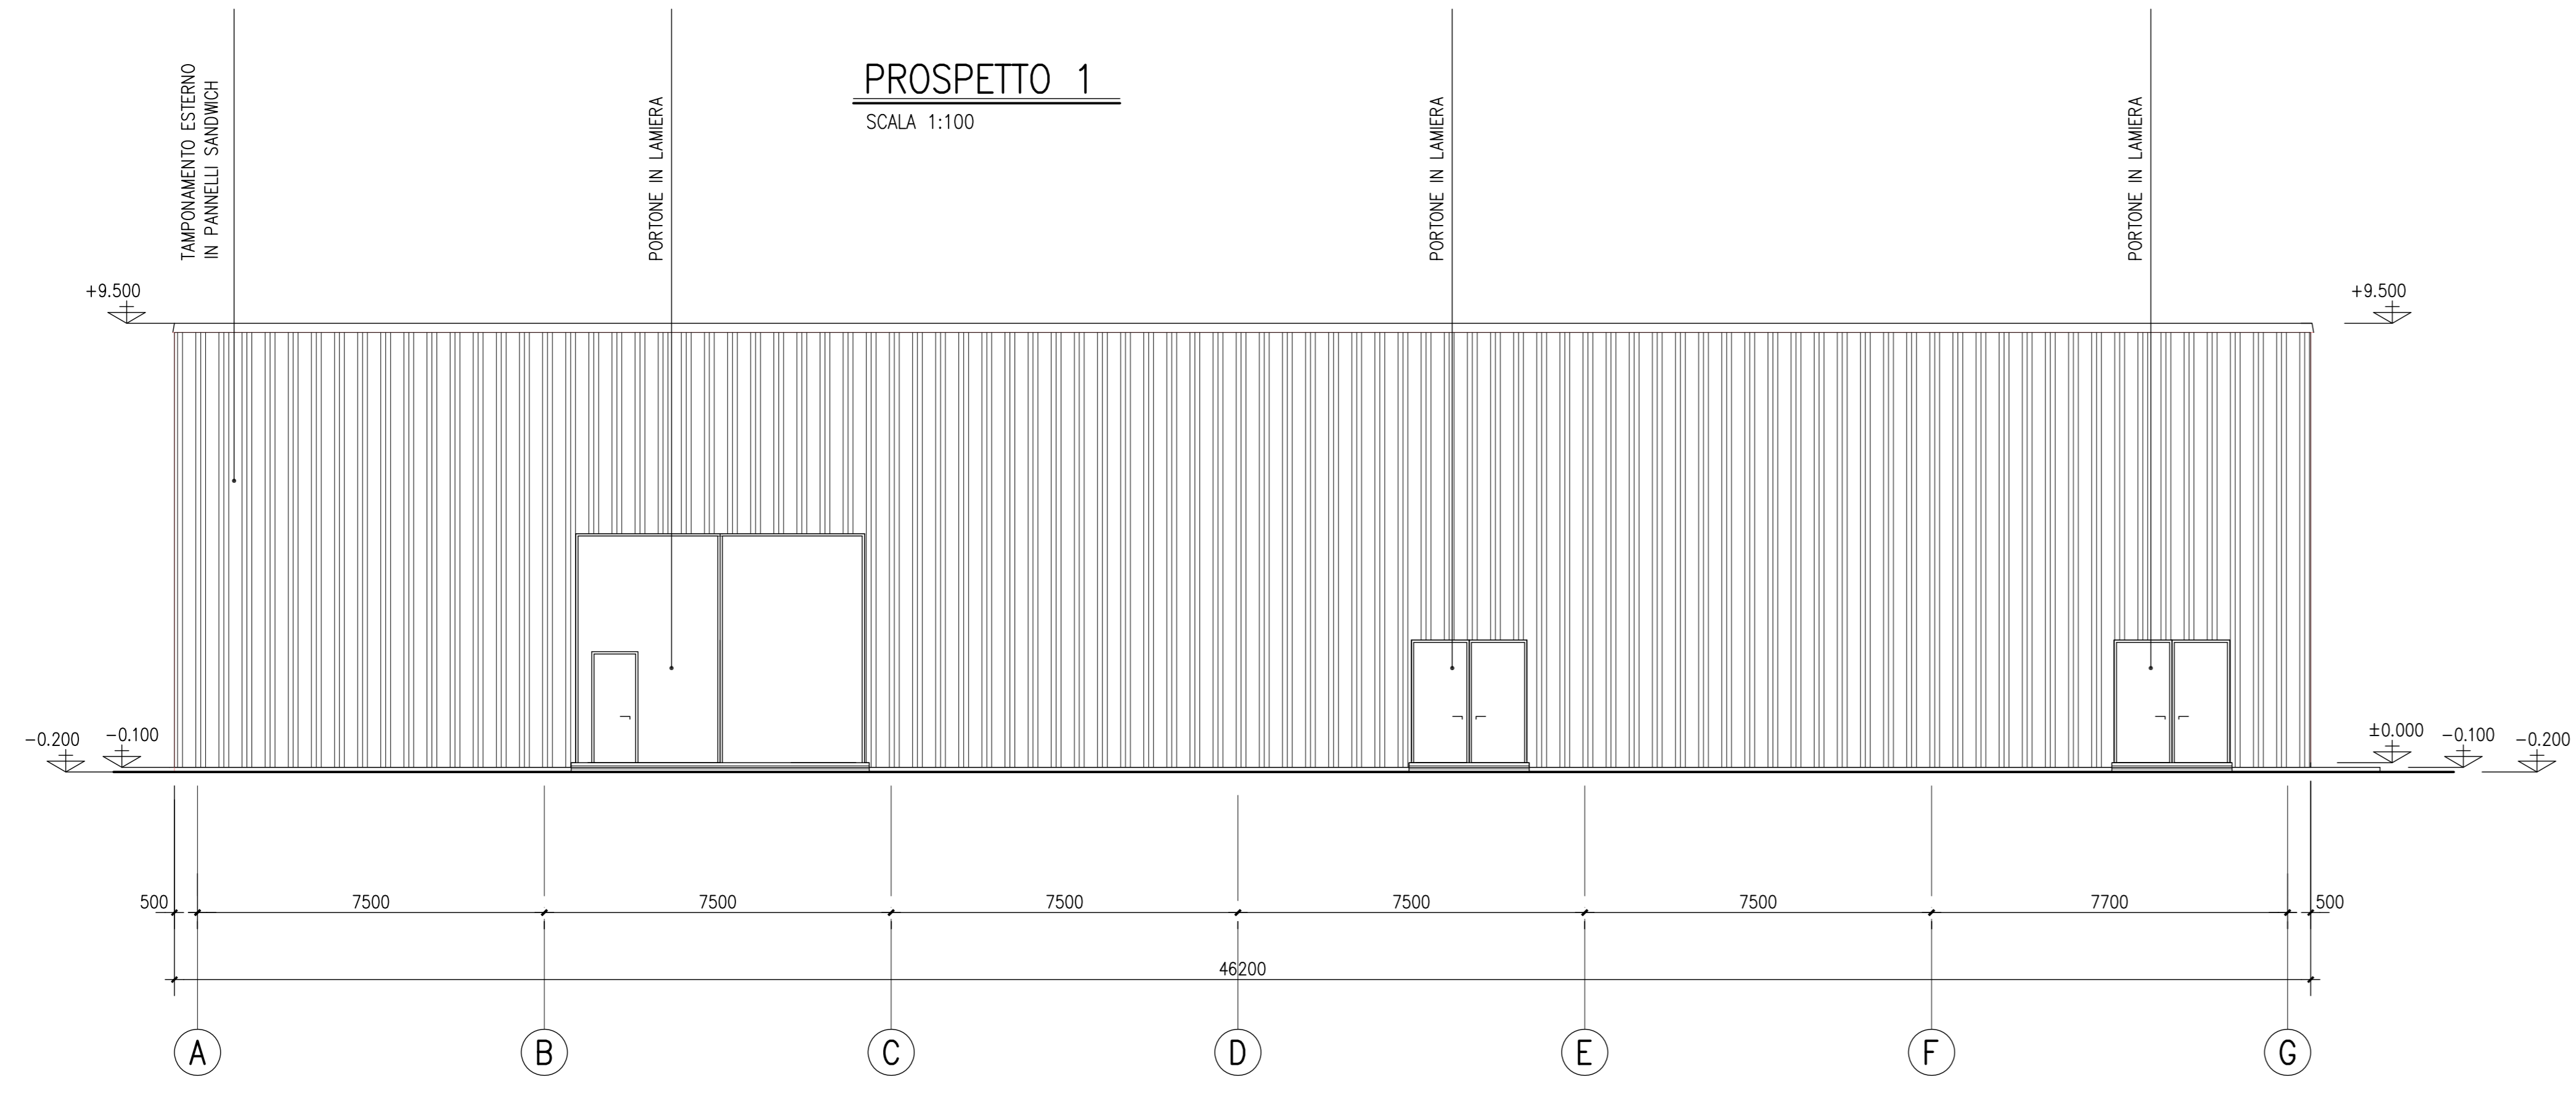

DISEGNO DI RIFERIMENTO

B711FE0001 - EDIFICIO MAGAZZINO - PIANTA A QUOTA +0.00 E COPERTURA
 B711FE0002 - EDIFICIO MAGAZZINO - VISTE PROSPETTICHE

Ing. OMAR MARCO RETINI
 ORDINE INGEGNERI della Provincia di PISA
 N° 2234 - Sezione A
 INGEGNERIA CIVILE E AMBIENTALE
 INGEGNERIA DELL'INFORMAZIONE

0	FUS	EMESSO PER ITER AUTORIZZATIVO	01/09/2020	CARRIERI	CARRIERI	OTTORIO
REV	STATO	DESCRIZIONE	DATA	ELABORATO	VERIFICATO	APPROVATO
Rev	Stato	Descrizione	Data	Elaborato	Verificato	Approvato

COMMITENTE/Client

edison
edp GROUP

POWER ASSET DIVISION

CODIFICA DOC. / Doc. Code
 N° B711FE0002

SCALA/Scale 1:100
 FOLIO/Sheet 1/1

PROGETTO DI RIFACIMENTO PER AGGIORNAMENTO TECNOLOGICO
 CENTRALE TERMOELETTRICA DI SAN QUIRICO (PR)

TITOLO DOCUMENTO/Document Title
 EDIFICIO MAGAZZINO
 ARCHITETTONICO
 VISTE PROSPETTICHE 1,2,3,4

SCALE: 0 50 100 150 200 mm

TILE BLOCK FILE NAME = S2_A0306