


Handwritten signature

Ing. OMAR MARCO RETINI
ORDINE INGEGNERI della Provincia di PISA
N° 2234 Sezione A
INGEGNERE CIVILE E AMBIENTALE
INDUSTRIALE DELL'INFORMAZIONE

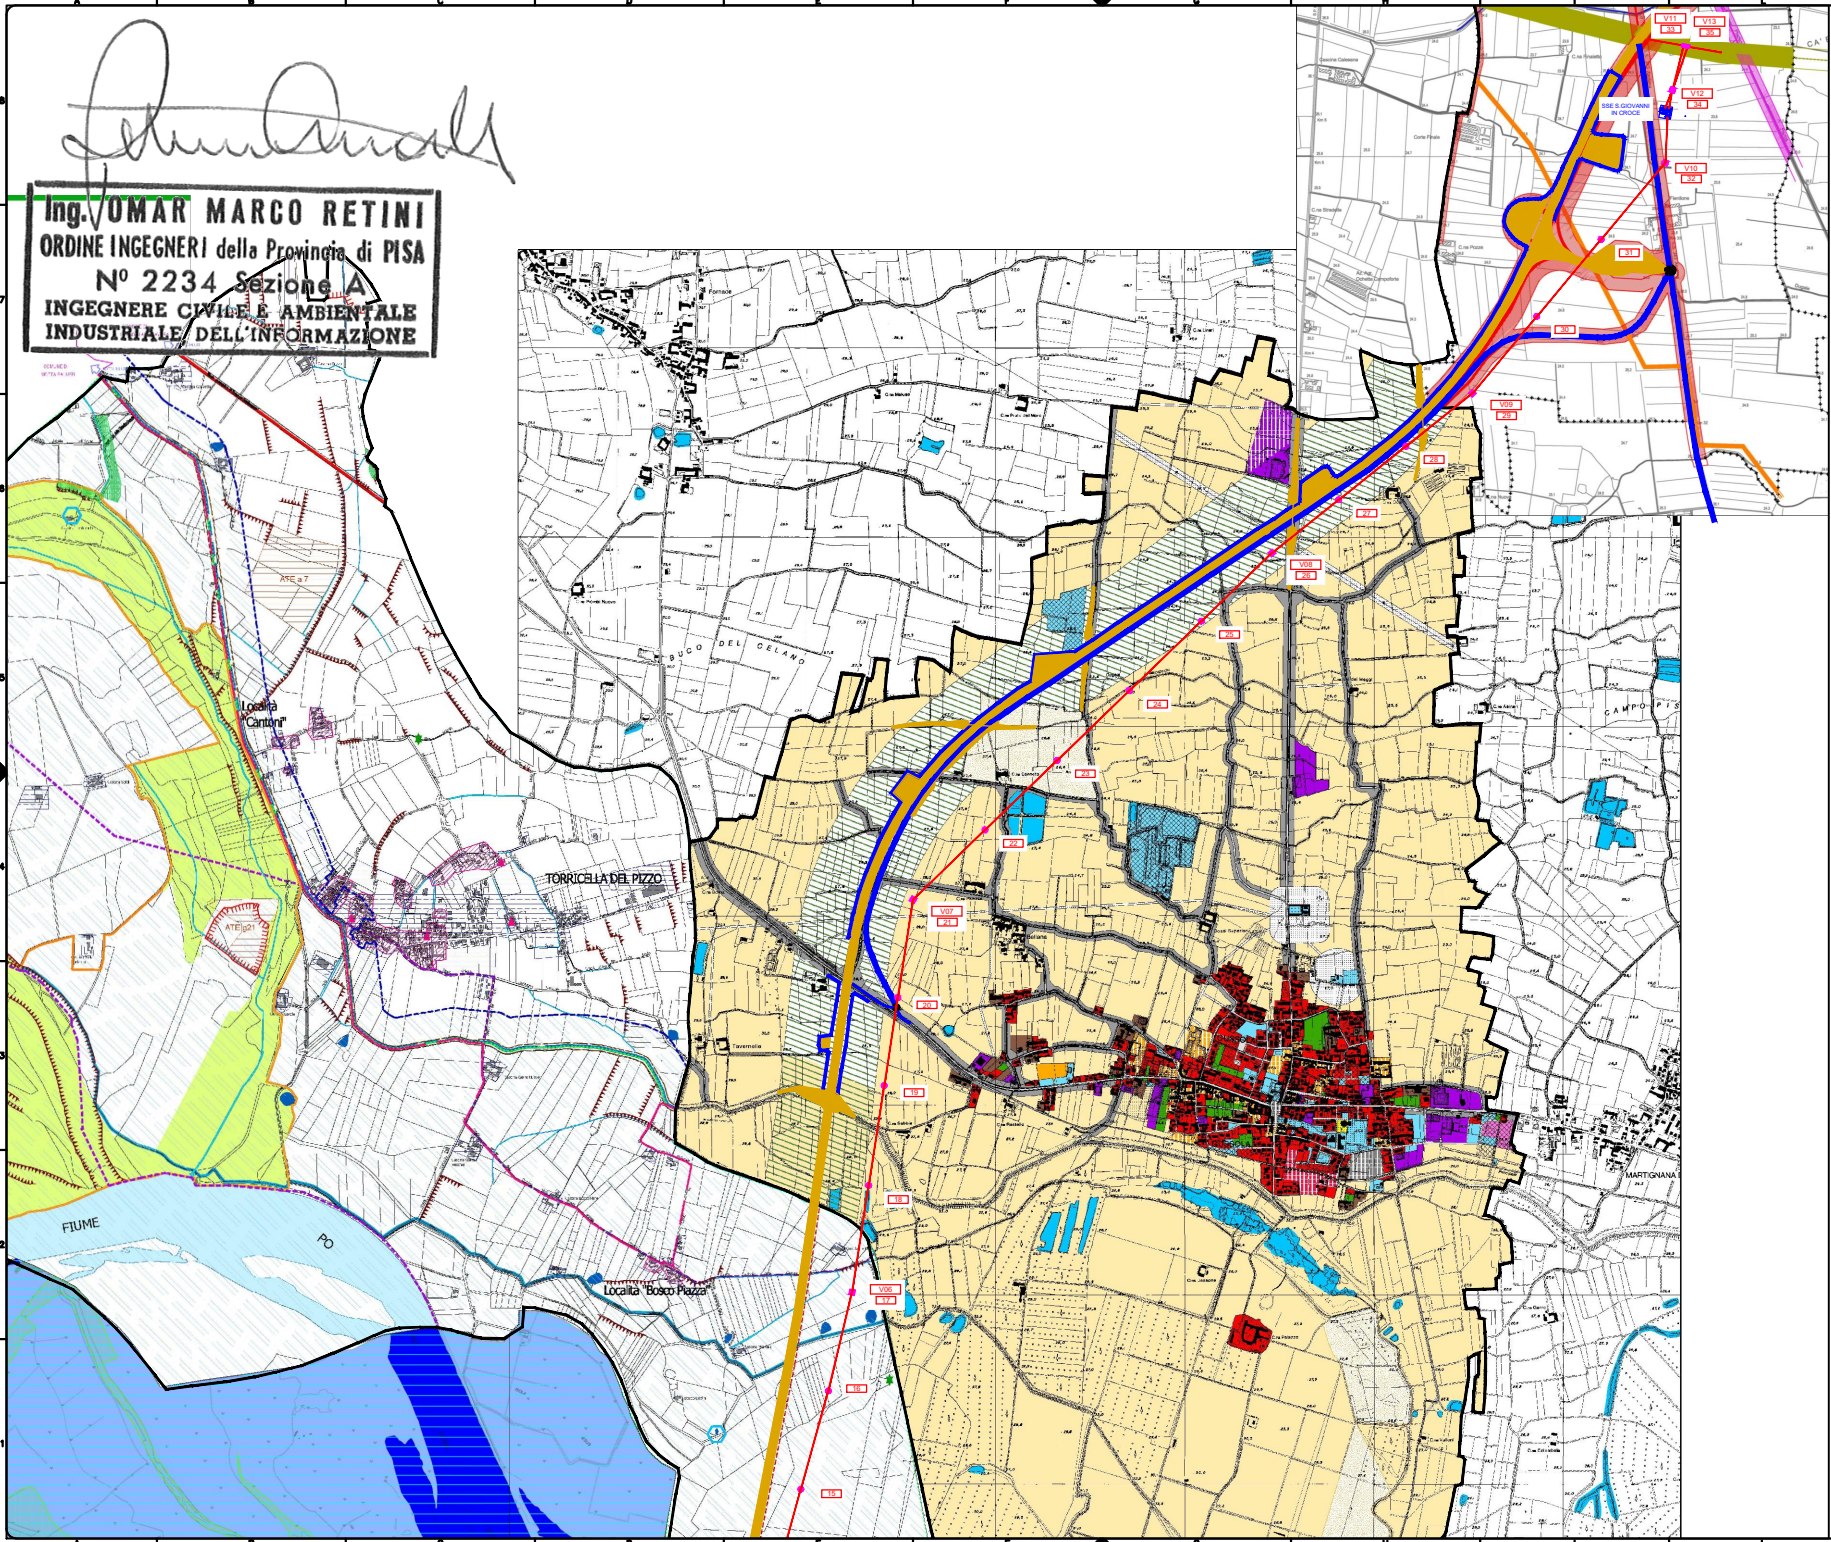

- Legenda Gussola**
- Destinazione d'uso**
 - Agricolo
 - Insedimenti agricoli
 - Residenziale
 - Produttivo
 - Commerciale/direzionale
 - Turistico ricettivo
 - Servizi di livello comunale
 - Servizi di livello sovacomunale
 - Verde privato
 - Infrastruttura di trasporto
 - Corpi idrici
 - Modelli attuativi**
 - Piano di lottizzazione
 - Piano di recupero
 - Piano di zona, Edificio convenzionato
 - Piano paesotecnologico
 - Piano per gli insediamenti produttivi
 - Vincoli e rispetti**
 - Faccia di rispetto attrezzature, cimberi, impianti tecnologici
 - Faccia di rispetto stradale
 - Faccia di rispetto autostradale
 - Area estrattive
 - Limiti e confini**
 - Confine comunale

- Legenda Torricella del Pizzo**
- TRACCIATO ARGINE MASSETO
 - TRACCIATO SCARICATE MORFOLOGICHE
 - ORLO DI SCARICATA INDIVIDUATI DAL P1CP
 - AMBITO TERRITORIALE DI ESTRAZIONE ATE
 - Fiume PO
 - CANALI IDRAULICI
 - SODES
 - ZONE LIMITE
 - AREA SOTTOPOSTA A VINCOLO AMBIENTALE (D. Lgs. 430/01)
 - TRACCE DELLA CENTURAZIONE ROMANA
 - SENTINE E MURILIBRIFICI
 - EDIFICI MENDICATI DA VINCOLO DI TUTELA MONUMENTALE
 - STRAGE PROVINCIALI
 - STRAGE PREVISTE DI INTERESSE NAZIONALE
 - PARCHI LOCALI DI INTERESSE SOVRA COMUNALE
 - BTD DI INTERESSE COMMUNITARIO
 - RESERVA NATURALE
 - POPOLAMENTI ARBOREI E ARBUSIVI DA TUTELARE
 - TRACCIATI GUIDA PAESAGGIOLICI DEL P1CP
 - ALBERI MONUMENTALI
 - BELLEZZA D'INBIEME E SPONDA DEL PO
 - TERRINI ESCLUSI DALLE AREE DEGLI AMBITI AGRICOLI STRATEGICI

- Legenda San Giovanni in Croce**
- RISPETTO STRADALE
 - RISPETTO FERROVIARIO
 - RISPETTO CIMITERIALE
 - RISPETTO CORDICAGLIA (VINCOLO EX D. LVO 428/04)
 - RISPETTO ELETTRODOTTO
 - RISPETTO METEOROLOGICO
 - EDIFICI VINCOLATI LVO 428/4
 - AREE VINCOLATE D. LVO 428/4
 - RISPETTO DUMPINGHIERE
 - CORRICOIO RETE ECOLOGICA PROVINCIALE
 - AREALE RETE ECOLOGICA PROVINCIALE
 - RISPETTO ACQUEDOTTO
 - LMITE TERRITORIALE
 - LMITE AREA URBANA
 - DELANZA ALLEVAMENTI

- N° PALO
- SOSTEGNO AD ANGOLO
- SOSTEGNO RETIFILLO

3											
2											
1											
0	PUB. EMESSO PER PER AUTORIZZATO										
	EDISON			POWER ASSET DIVISION			EDISON				
CTR - TRACCIATO ELETTRODOTTO 380KV S. QUIRICO - S. GIOVANNI IN CROCE CON STRUMENTI URBANISTICI - TAVOLA 2											