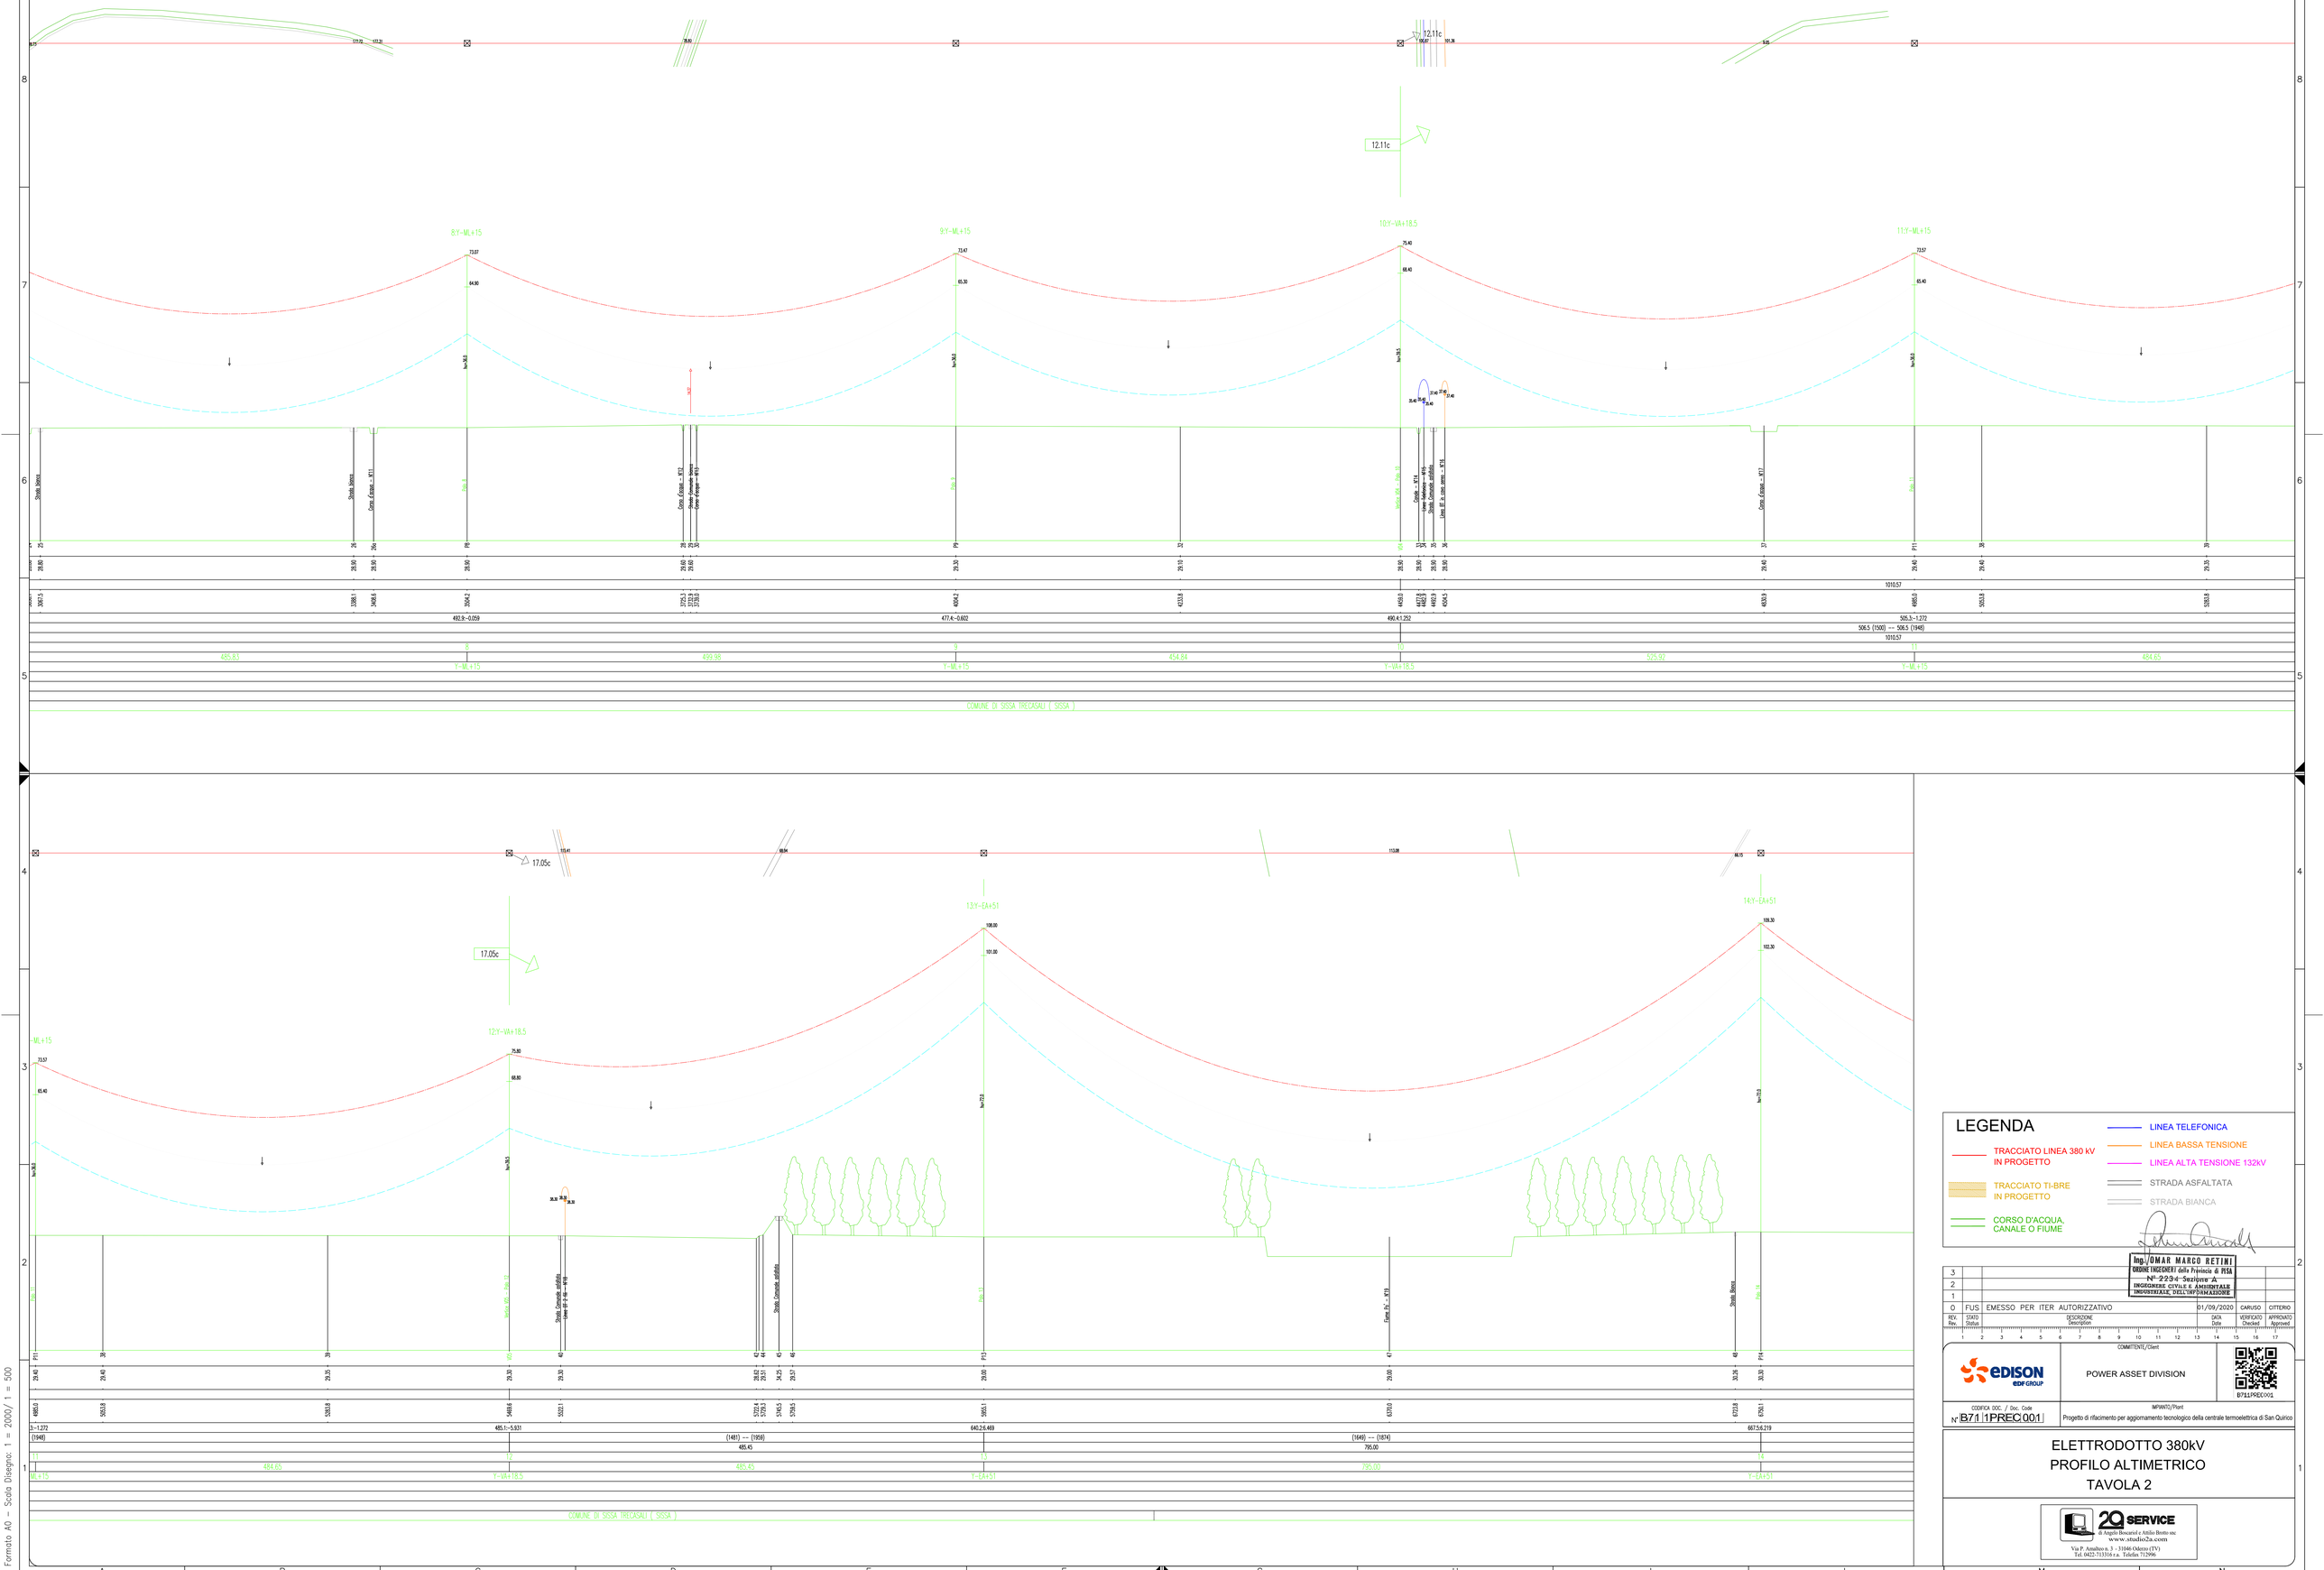

LEGENDA

- TRACCIATO LINEA 380 kV IN PROGETTO
- TRACCIATO TI-BRE IN PROGETTO
- CORSO D'ACQUA, CANALE O FIUME
- LINEA TELEFONICA
- LINEA BASSA TENSIONE
- LINEA ALTA TENSIONE 132kV
- STRADA ASFALTATA
- STRADA BIANCA

Ing. OMAR MARCO RETINI
ORDINE INGEGNERI della Provincia di PISA
N° 2234 Sezione A
INGEGNERE CIVILE E AMBIENTALE
INDUSTRIALE; DELL'INFORMAZIONE

REV. Rev.	STATO Status	DESCRIZIONE Description	DATA Date	VERIFICATO Checked	APPROVATO Approved
0	FUS	EMESSO PER ITER AUTORIZZATIVO	01/09/2020	CARUSO	CITTERIO

COMMITTENTE/Client: EDISON EDF GROUP — POWER ASSET DIVISION

CODIFICA DOC. / Doc. Code: N° B7.1 1PREC 001

IMPIANTO/Plant: Progetto di rifacimento per aggiornamento tecnologico della centrale termoelettrica di San Quirico

B7.1.1PREC001

ELETTRODOTTO 380kV
PROFILO ALTIMETRICO
TAVOLA 2

2a SERVICE
di Angelo Boscarol e Attilio Brotto snc
www.studio2a.com
Via P. Amaltheo n. 3 - 31046 Oderzo (TV)
Tel. 0422-713316 r.a. Telefax 712996

Formato A0 - Scala Disegno: 1 = 2000/ 1 = 500

Nome file: ..... Plottaggio: 1=2