





TAVOLA 2

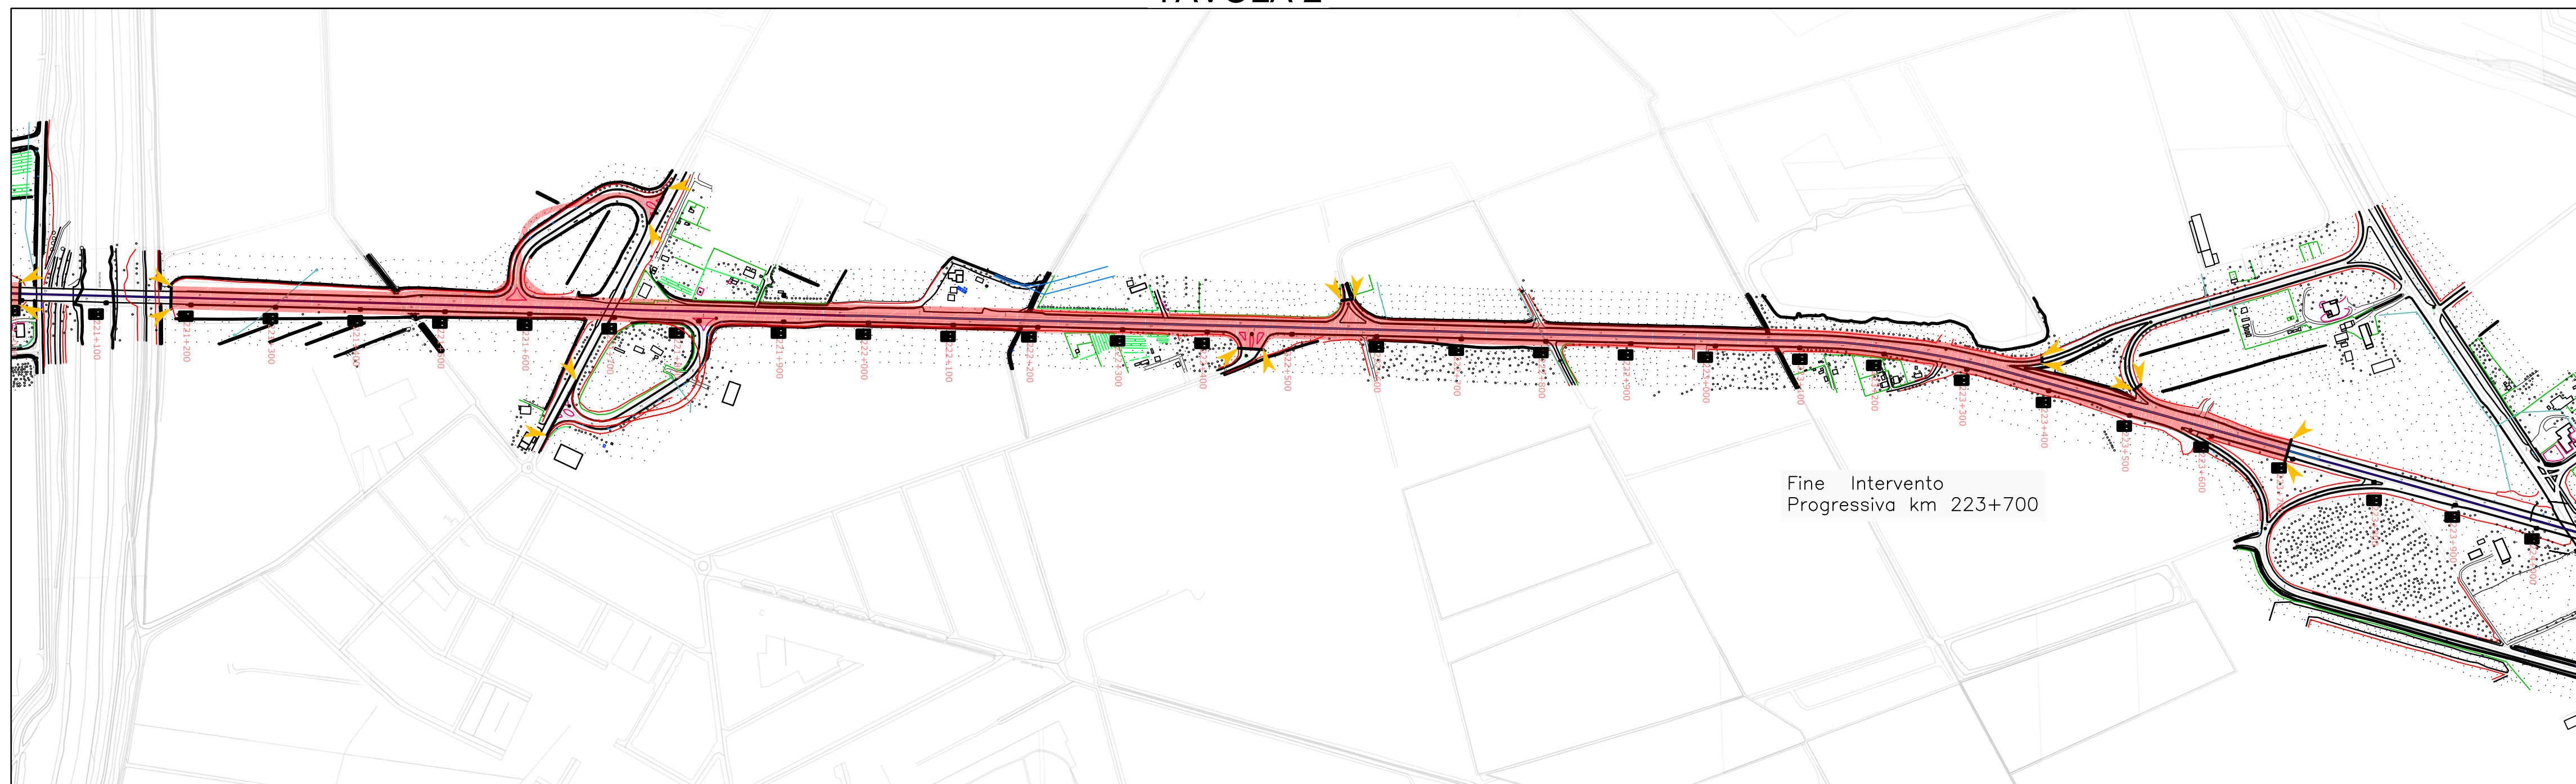

QUADRO D'UNIONE

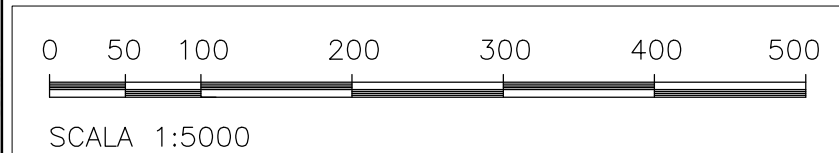

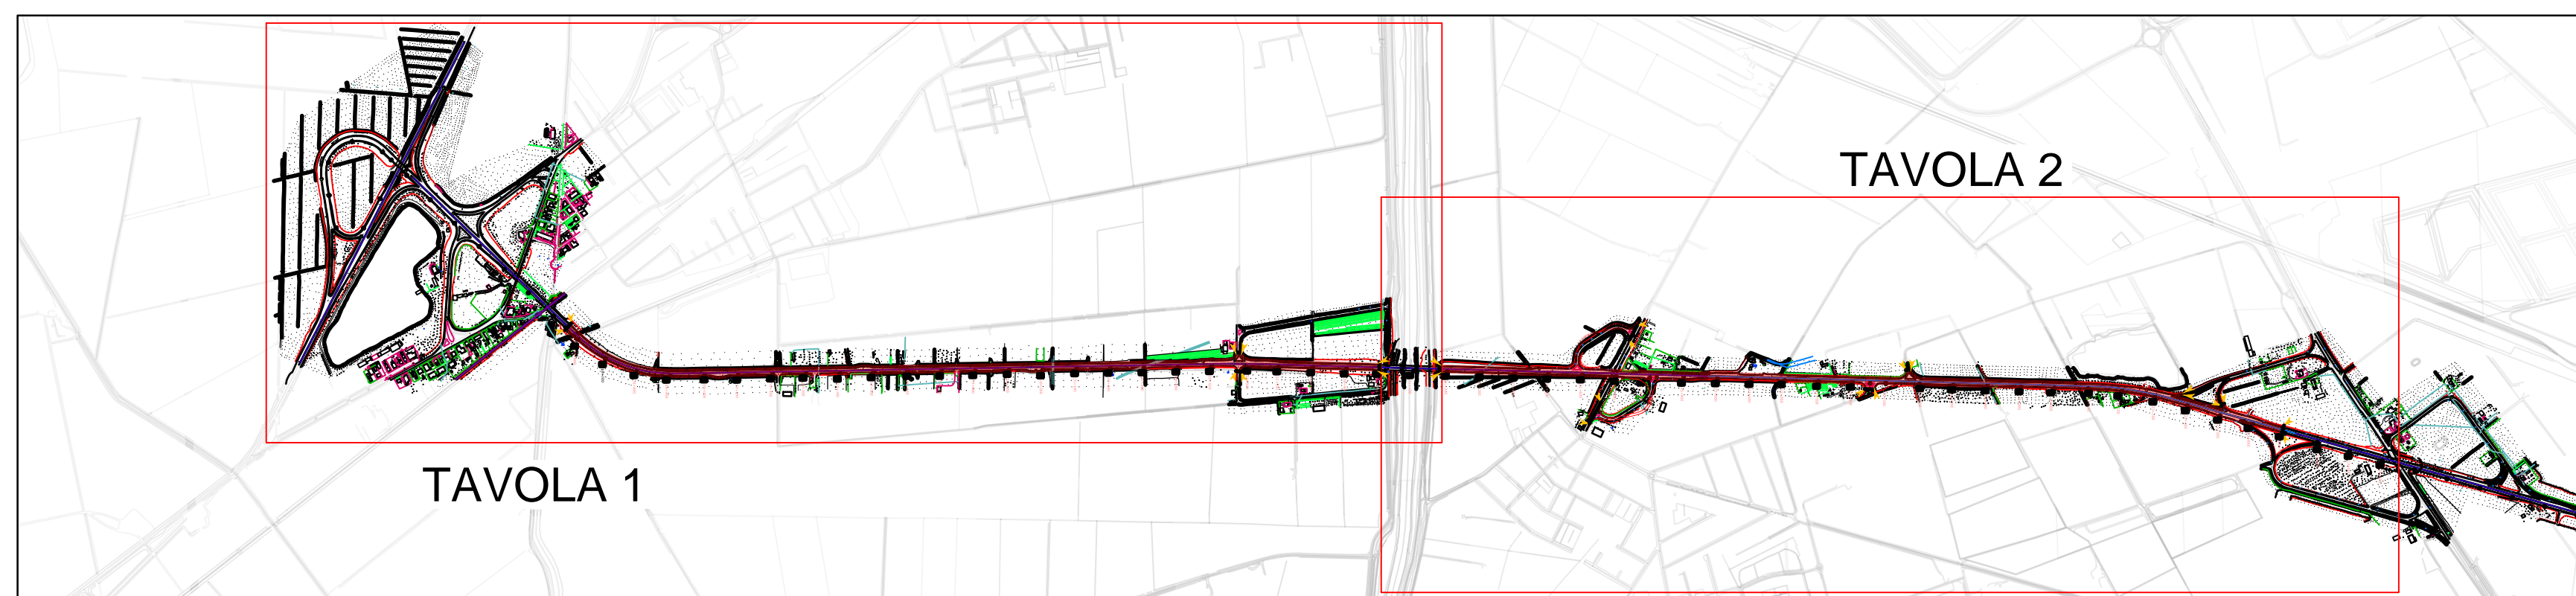


Anas S.p.A. – Gruppo Ferrovie dello Stato Italiane
Società con socio unico soggetta all'attività di direzione e coordinamento di Ferrovie dello Stato Italiane S.p.A. e concessionaria ai sensi del D.L. 138/2002 (convertito con L. 178/2002)

Struttura Territoriale Emilia Romagna
Viale A. Masini, 8 – 40126 Bologna T [+30] 051 6301111 – F [+39] 051 244970
Pec anas.emiliaromagna@postacert.stradeanas.it – www.stradeanas.it

S.S. 67 "Tosco-Romagnola"
Adeguamento da Classe al Porto di Ravenna

STUDIO DI FATTIBILITÀ TECNICA ED ECONOMICA

PROGETTISTI: <i>Zollet Ingegneria Srl</i>	GRUPPO DI PROGETTAZIONE
IL GEOLOGO	
COORDINATORE PER LA SICUREZZA IN FASE DI PROGETTAZIONE	
VISTO: IL RESP. DEL PROCEDIMENTO	
PROTOCOLLO	DATA

INQUADRAMENTO TERRITORIALE
Planimetria rilievo su CTR

CODICE PROGETTO	NOME FILE	REVISIONE	SCALA
PROGETTO: BOUP56 LIV. PROG. F N. PROG. 19	T00EG00GENPV01B.dwg	B	1:5000
CODICE ELAB.: T00EG00GENPV01			
B	2a EMISSIONE	Luglio 2020	L. De Carli M. Zanchettin L. Zollet
A	EMISSIONE	Maggio 2020	A. De Lullo M. Zanchettin L. Zollet
REV.	DESCRIZIONE	DATA	REDATTO VERIFICATO APPROVATO