



PLANIMETRIA SEZIONI TIPO - TAVOLA 1/2

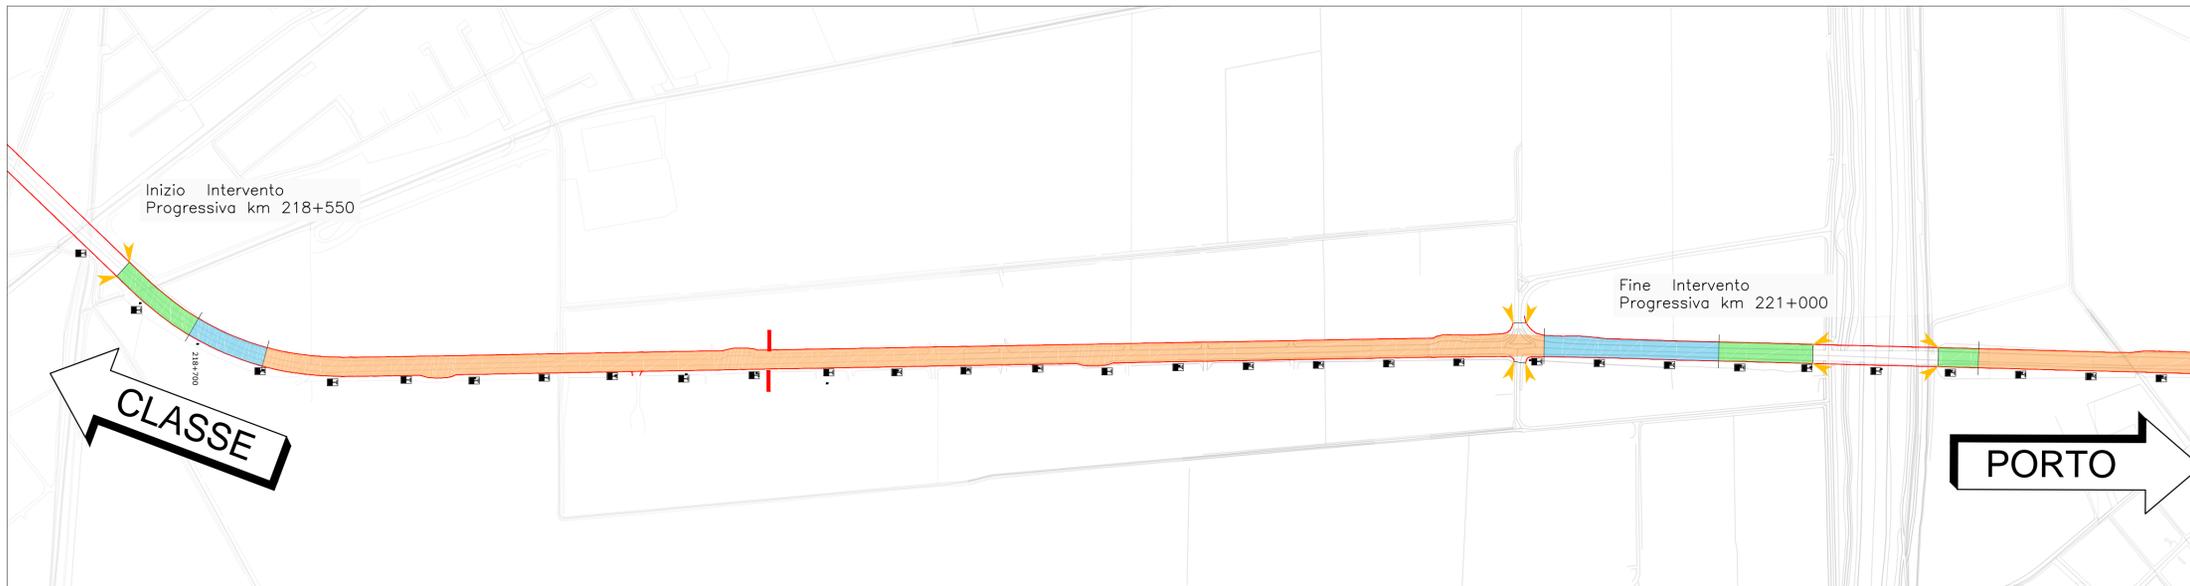

LEGENDA


- Allargamento strada esistente
- Rilevati di altezza $h < 2$ m
- Rilevati di altezza $2 < h < 6$ m
- Rilevati di altezza $h > 6$ m

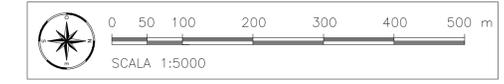

PLANIMETRIA SEZIONI TIPO - TAVOLA 2/2



QUADRO D'UNIONE (scala 1:10.000)

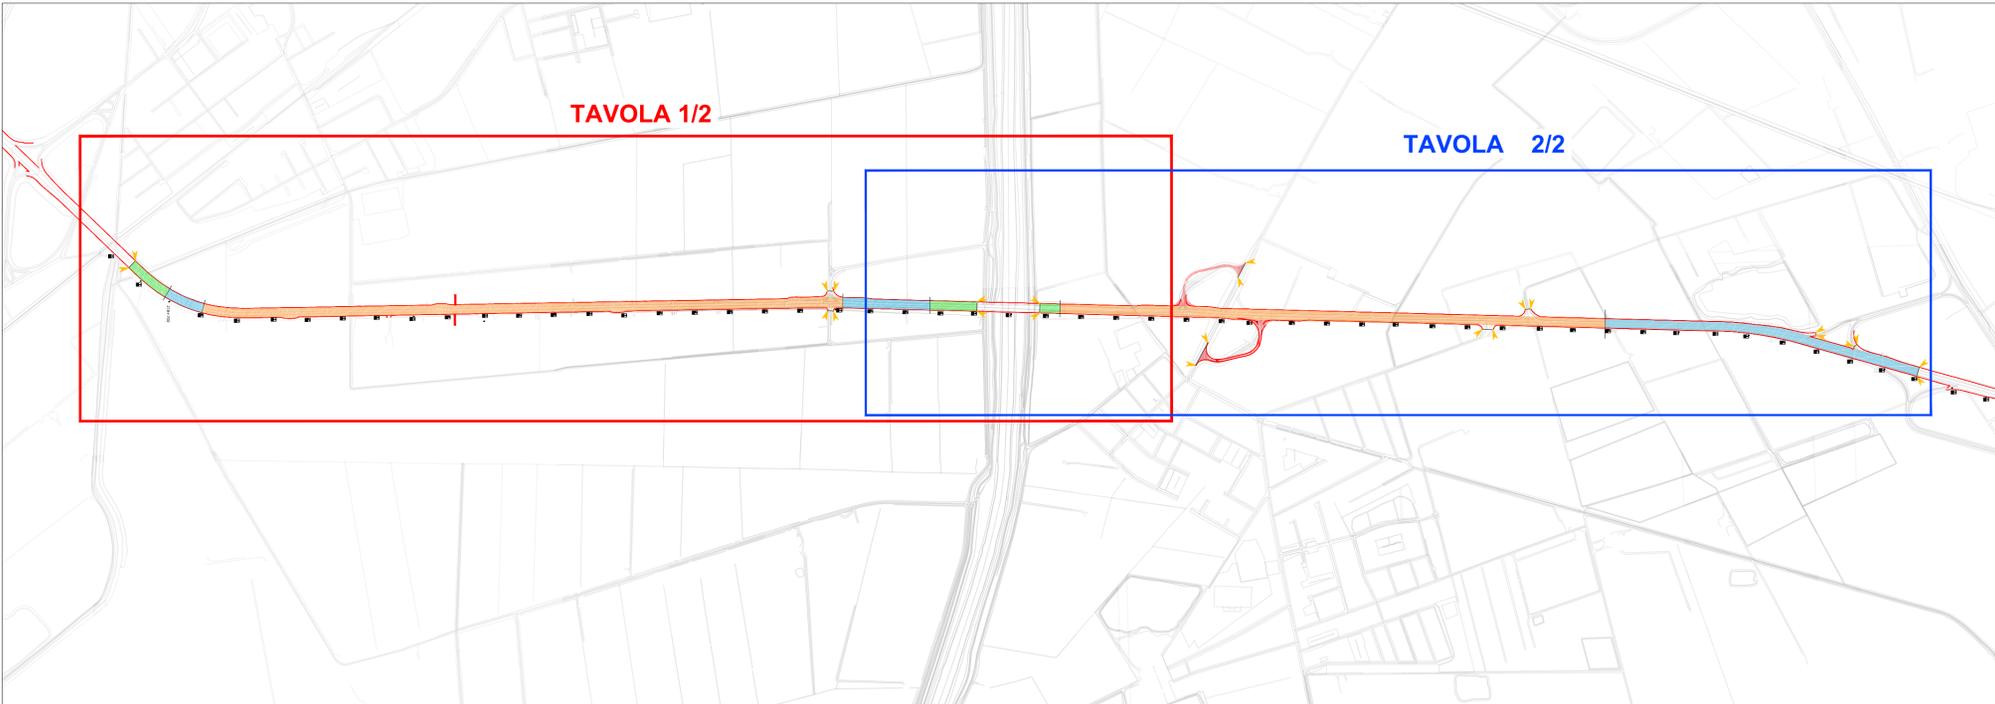



ANAS
GRUPPO FS ITALIANE

Anas S.p.A. – Gruppo Ferrovie dello Stato Italiane
Società con socio unico soggetta all'attività di direzione e coordinamento di Ferrovie dello Stato Italiane S.p.A. e concessionaria ai sensi del D.L. 138/2002 (convertito con L. 178/2002)

Struttura Territoriale Emilia Romagna
Viale A. Masini, 8 – 40126 Bologna T [+30] 051 6301111 – F [+39] 051 244970
Pec anas.emiliaromagna@postacert.stradeanas.it – www.stradeanas.it

S.S. 67 "Tosco-Romagnola"
Adeguamento da Classe al Porto di Ravenna

STUDIO DI FATTIBILITÀ TECNICA ED ECONOMICA

PROGETTISTI: <i>Zollet Ingegneria Srl</i>		GRUPPO DI PROGETTAZIONE	
IL GEOLOGO			
COORDINATORE PER LA SICUREZZA IN FASE DI PROGETTAZIONE			
VISTO: IL RESP. DEL PROCEDIMENTO			
PROTOCOLLO	DATA		

PROGETTO STRADALE
Sede stradale
Planimetria sezioni tipo

CODICE PROGETTO	NOME FILE	REVISIONE	SCALA
PROGETTO: BOUP56 LV. PROG. F N. PROG. 19	TOOPSOOTRAPL_B.dwg	B	1:5000
CODICE ELAB. TOOPSOOTRAFLO2			

REV.	DESCRIZIONE	DATA	REDATTO	VERIFICATO	APPROVATO
B	2a EMISSIONE	Luglio 2020	C. Dal Zotto	M. Zanchettin	L. Zollet
A	EMISSIONE	Maggio 2020	A. De Lullo	M. Zanchettin	L. Zollet