




SEZIONE TIPO C2 STRADA SECONDARIA - ALLARGAMENTO

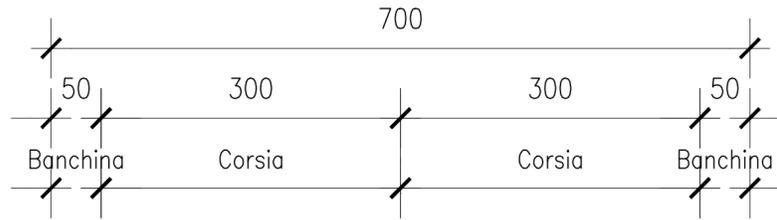


cm 4 STRATO DI USURA
 cm 6 STRATO DI COLLEGAMENTO (BINDER)
 cm 10 STRATO DI BASE IN MISTO BITUMATO

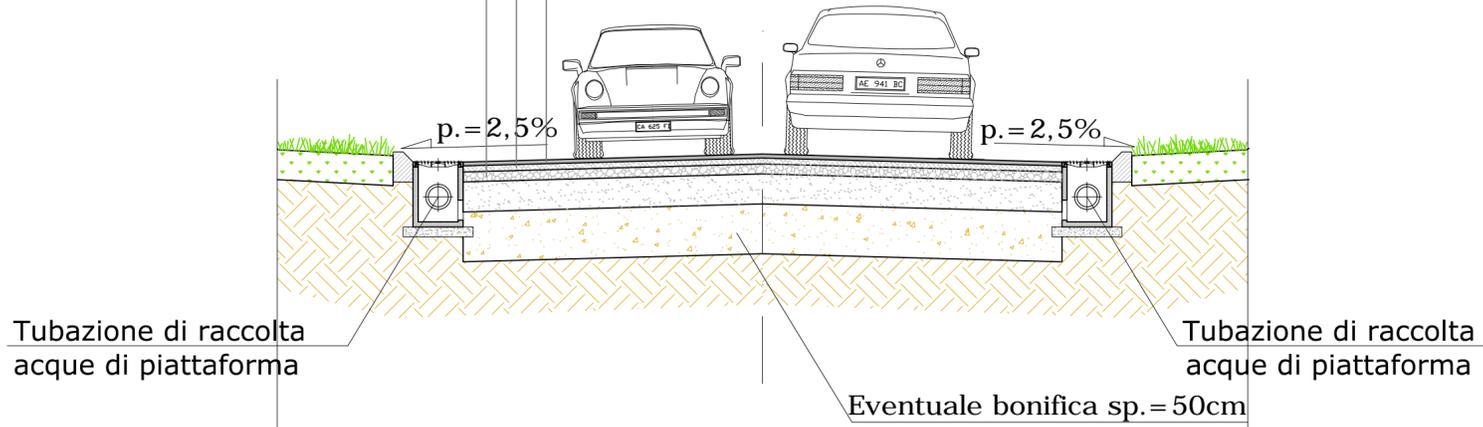


SEZIONE TIPO STRADA SECONDARIA - ESISTENTE

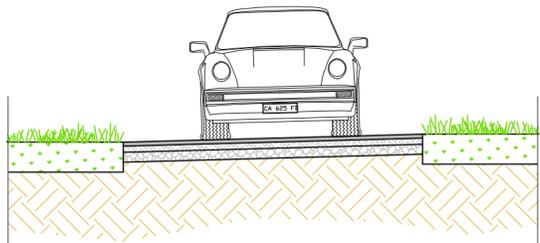

SEZIONE TIPO STRADA BIANCA - ESISTENTE

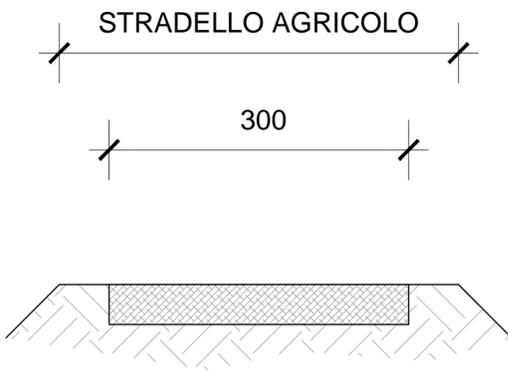

PAVIMENTAZIONE STRADE DI SERVIZIO scala 1:20

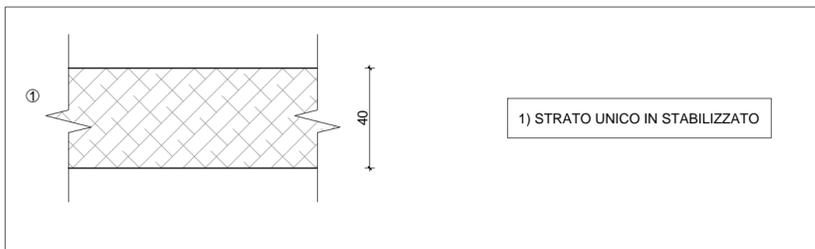



GRUPPO FS ITALIANE

Anas S.p.A. – Gruppo Ferrovie dello Stato Italiane
 Società con socio unico soggetta all'attività di direzione e coordinamento di Ferrovie dello Stato Italiane S.p.A. e concessionaria ai sensi del D.L. 138/2002 (convertito con L. 178/2002)

Struttura Territoriale Emilia Romagna
 Viale A. Masini, 8 – 40126 Bologna T [+30] 051 6301111 – F [+39] 051 244970
 Pec anas.emiliaromagna@postacert.stradeanas.it – www.stradeanas.it

S.S. 67 "Tosco-Romagnola"
Adeguamento da Classe al Porto di Ravenna

STUDIO DI FATTIBILITÀ TECNICA ED ECONOMICA

PROGETTISTI: <i>Zollet Ingegneria Srl</i>		GRUPPO DI PROGETTAZIONE	
IL GEOLOGO			
COORDINATORE PER LA SICUREZZA IN FASE DI PROGETTAZIONE			
VISTO: IL RESP. DEL PROCEDIMENTO			
PROTOCOLLO	DATA		

PROGETTO STRADALE
Sede stradale
 Sezioni tipo - Viabilità secondaria

CODICE PROGETTO	NOME FILE	REVISIONE	SCALA
PROGETTO: B0UP56 LV. PROG.: F N. PROG.: 19--	T00PS00TRAST02B.dwg	B	1:50
CODICE ELAB.: T00PS00TRAST02			
B	2a EMISSIONE	Luglio 2020	L. De Carli M. Zanchettin L. Zollet
A	EMISSIONE	Maggio 2020	A. De Lullo M. Zanchettin L. Zollet
REV.	DESCRIZIONE	DATA	REDATTO VERIFICATO APPROVATO