



BARRIERA DI SICUREZZA LATERALE

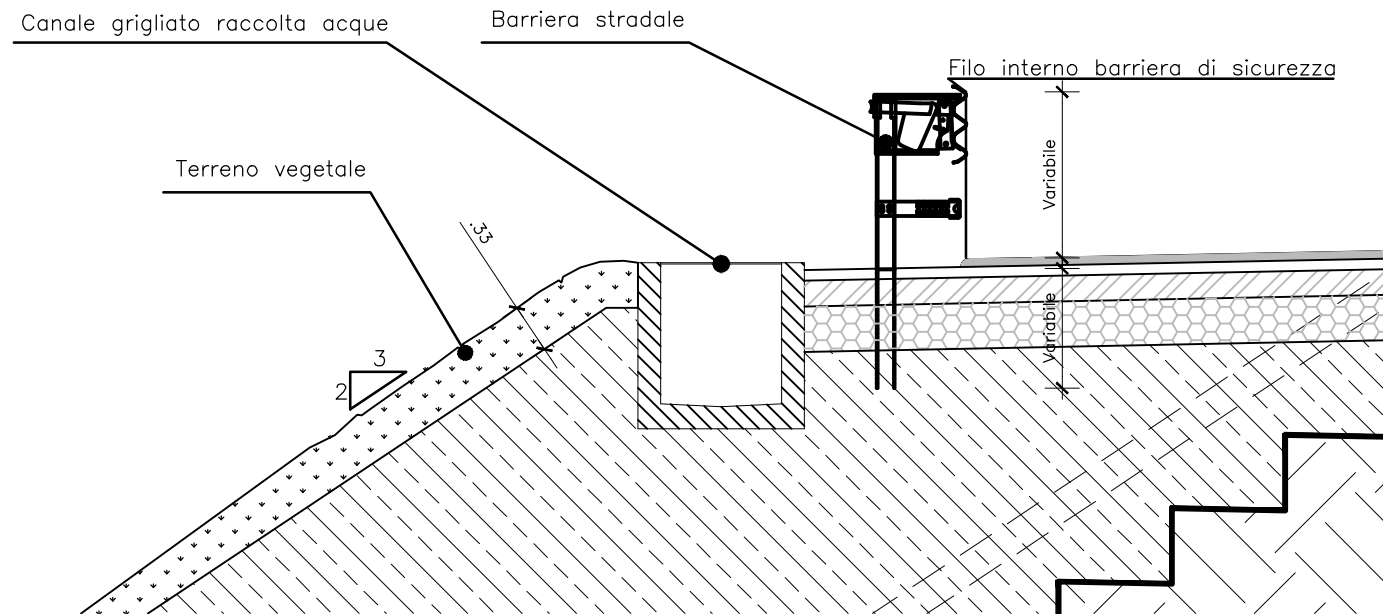

SPARTITRAFFICO CENTRALE

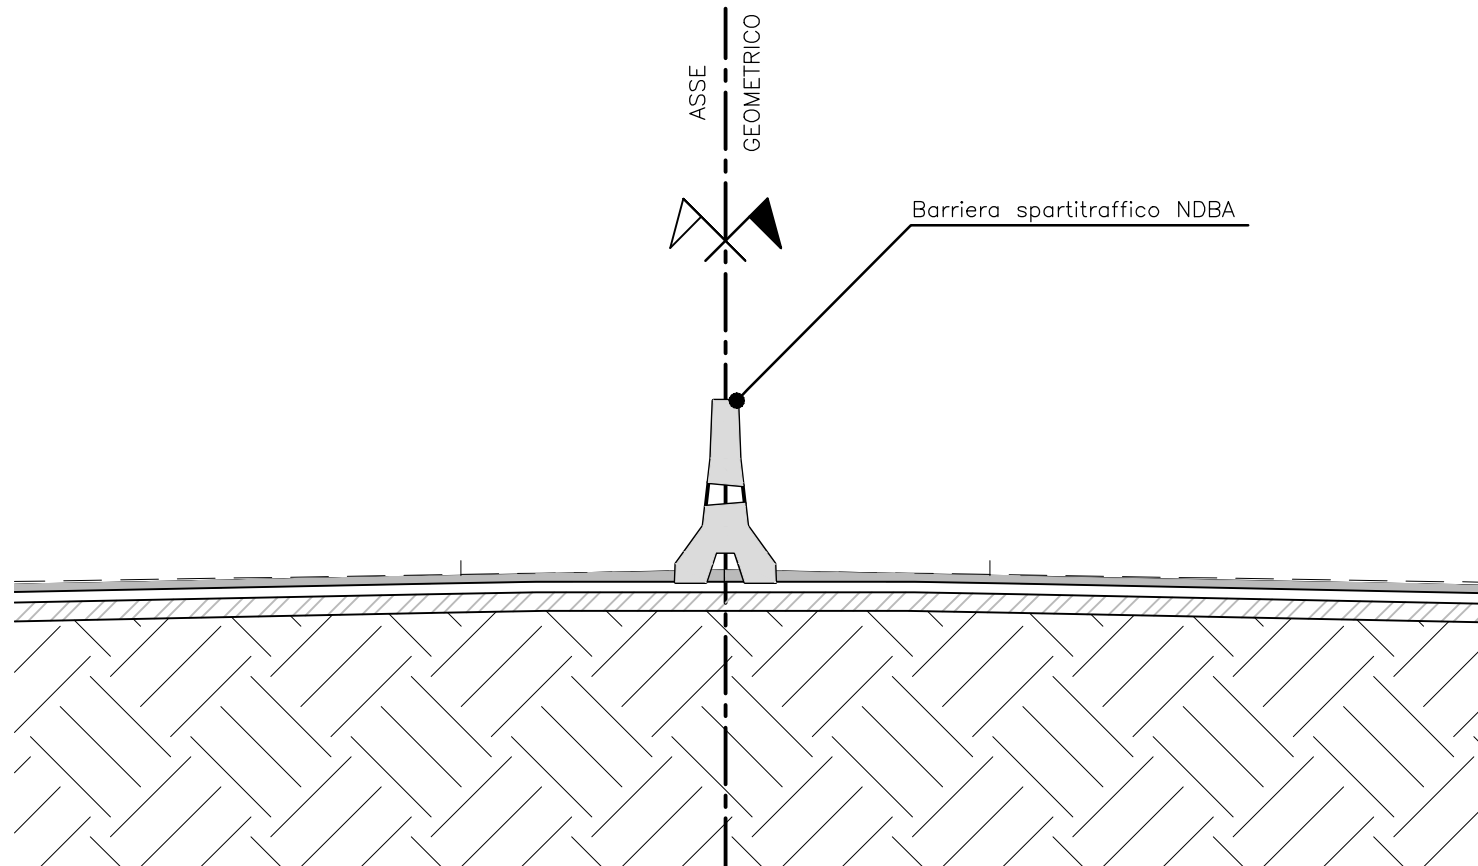

Nota per l'installazione

I disegni alla presente tavola hanno valore indicativo.

L'installazione delle barriere di sicurezza deve avvenire in conformità alle modalità e alle specifiche indicate dal produttore.



Anas S.p.A. – Gruppo Ferrovie dello Stato Italiane
Società con socio unico soggetta all'attività di direzione e coordinamento di Ferrovie dello Stato Italiane S.p.A. e concessionaria ai sensi del D.L. 138/2002 (convertito con L. 178/2002)

Struttura Territoriale Emilia Romagna
Viale A. Masini, 8 – 40126 Bologna T [+30] 051 6301111 – F [+39] 051 244970
Pec anas.emiliaromagna@postacert.stradeanas.it – www.stradeanas.it

S.S. 67 "Tosco-Romagnola" Adeguamento da Classe al Porto di Ravenna

STUDIO DI FATTIBILITÀ TECNICA ED ECONOMICA

PROGETTISTI:
Zollet Ingegneria Srl

GRUPPO DI PROGETTAZIONE

IL GEOLOGO



COORDINATORE PER LA SICUREZZA IN FASE DI PROGETTAZIONE

VISTO: IL RESP. DEL PROCEDIMENTO

PROTOCOLLO

DATA

PROGETTO STRADALE Sede stradale Dettagli costruttivi Barriere stradali

CODICE PROGETTO			NOME FILE	REVISIONE	SCALA
PROGETTO	LIV. PROG.	N. PROG.	T00PSTRADC01B.dwg		
B0UP56	F	19--	CODICE ELAB. T00PS00TRADC01	B	1:50
B	2a EMISSIONE		Luglio 2020	C. Dal Zotto	M. Zanchettin
A	EMISSIONE		Maggio 2020	S. Maoret	M. Zanchettin
REV.	DESCRIZIONE		DATA	REDATTO	VERIFICATO
					APPROVATO