


# QUADRO COROGRAFICO DI PROGETTO



## LEGENDA

 Asse stradale in riqualificazione

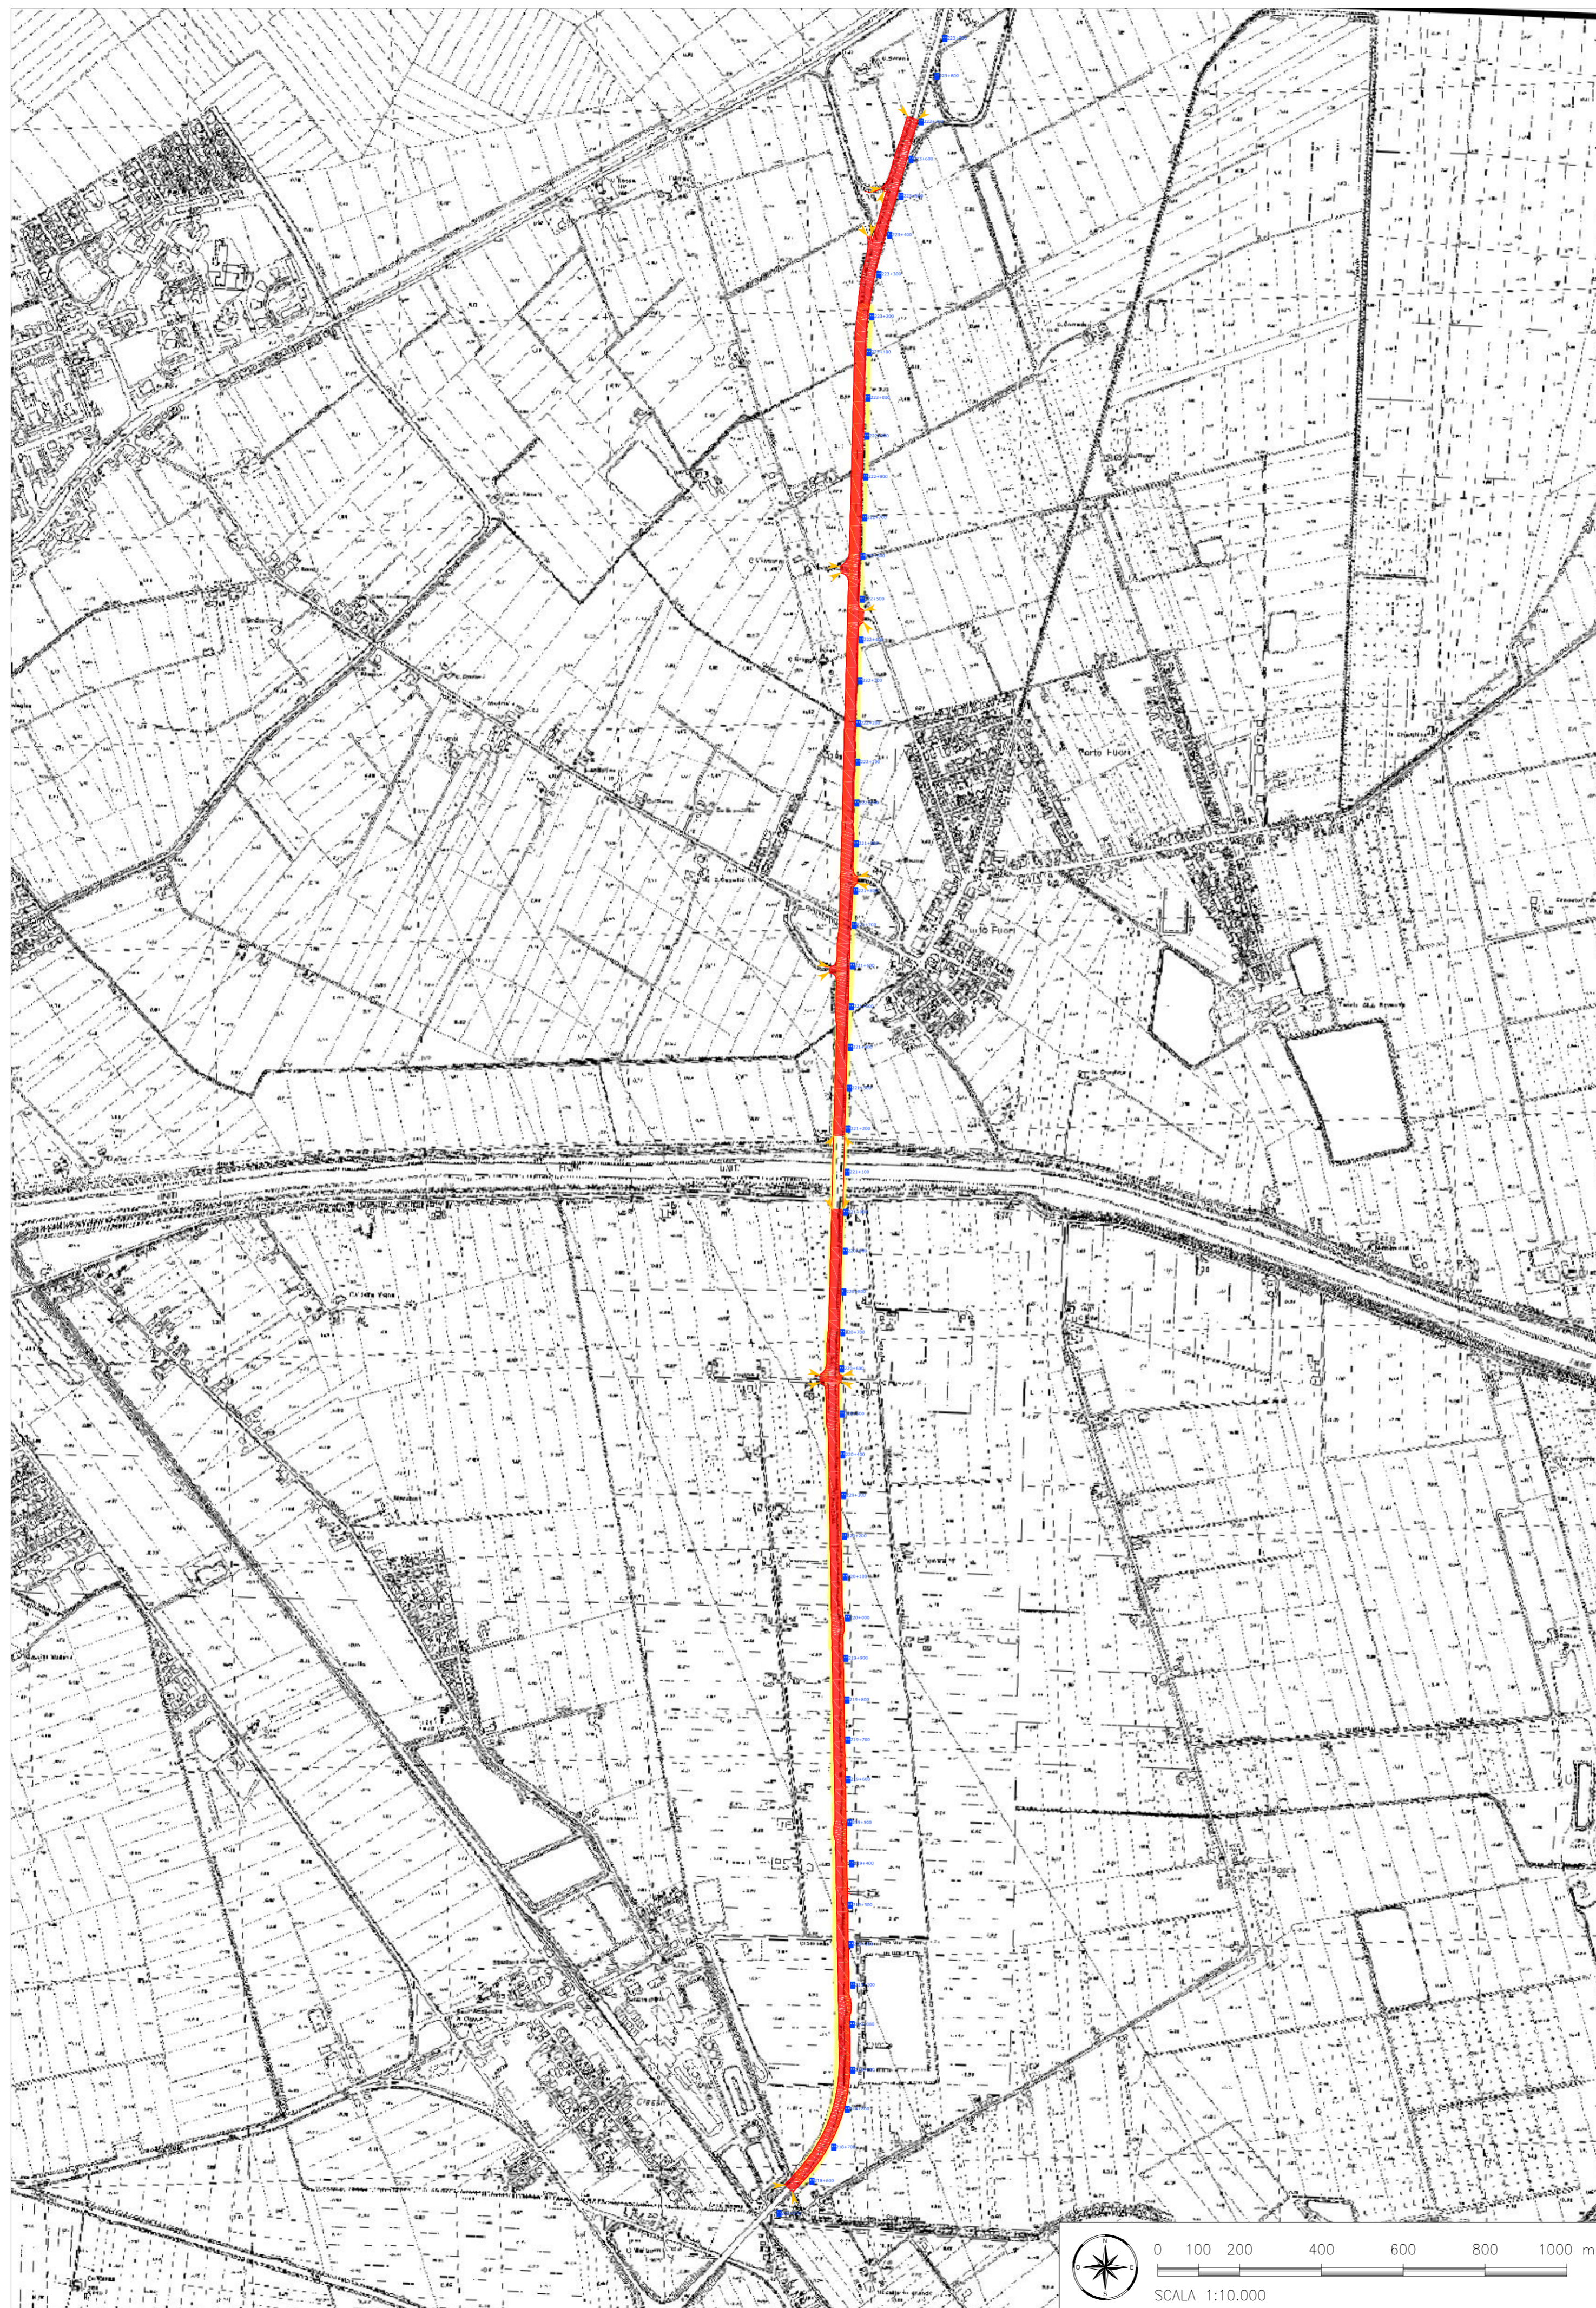

Anas S.p.A. – Gruppo Ferrovie dello Stato Italiane  
Società con socio unico soggetta all'attività di direzione e coordinamento di Ferrovie dello Stato Italiane S.p.A. e concessionaria ai sensi del D.L. 138/2002 (convertito con L. 178/2002)

Struttura Territoriale Emilia Romagna  
Viale A. Masini, 8 – 40126 Bologna T [+30] 051 6301111 – F [+39] 051 244970  
Pec anas.emiliaromagna@postacert.stradeanas.it – www.stradeanas.it

### S.S. 67 "Tosco-Romagnola" Adeguamento da Classe al Porto di Ravenna

#### STUDIO DI FATTIBILITÀ TECNICA ED ECONOMICA

PROGETTISTI:  
*Zollet Ingegneria Srl*

GRUPPO DI PROGETTAZIONE

IL GEOLOGO



COORDINATORE PER LA SICUREZZA IN FASE DI PROGETTAZIONE

VISTO: IL RESP. DEL PROCEDIMENTO

PROTOCOLLO DATA

#### VALUTAZIONI AMBIENTALI Tavola n.1 – Quadro corografico di progetto

CODICE PROGETTO		NOME FILE	REVISIONE	SCALA
PROGETTO	LV. PROG.	N. PROG.		
BOUP56	F	19	A	1:10000
CODICE ELAB.		TOOIA00AMB001A.dwg		
CODICE ELAB.		TOOIA00AMB001		
A	EMISSIONE	Luglio 2020	F. Zanni	M. Zanchettin
REV.	DESCRIZIONE	DATA	REDATTO	VERIFICATO
				APPROVATO