




DETTAGLIO 1

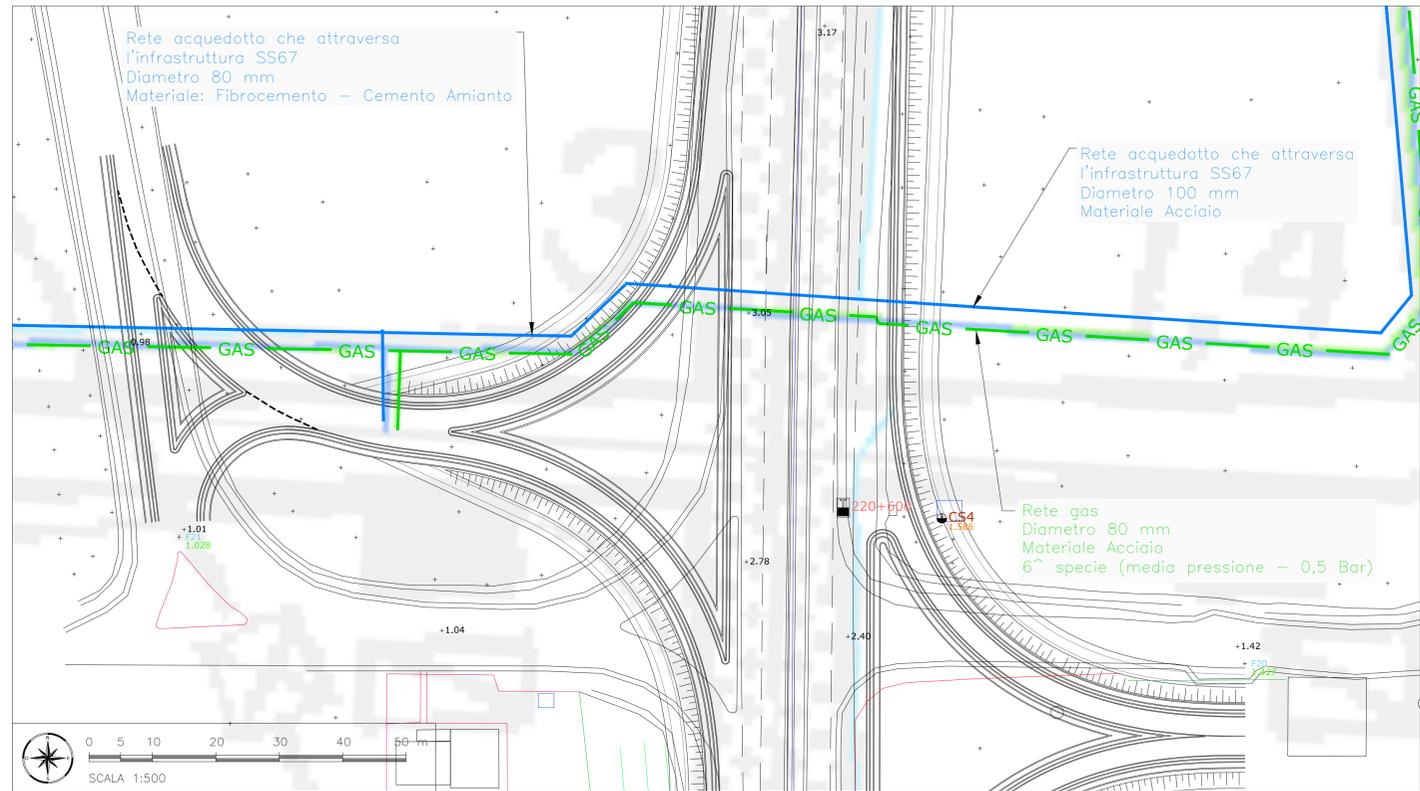

DETTAGLIO 2

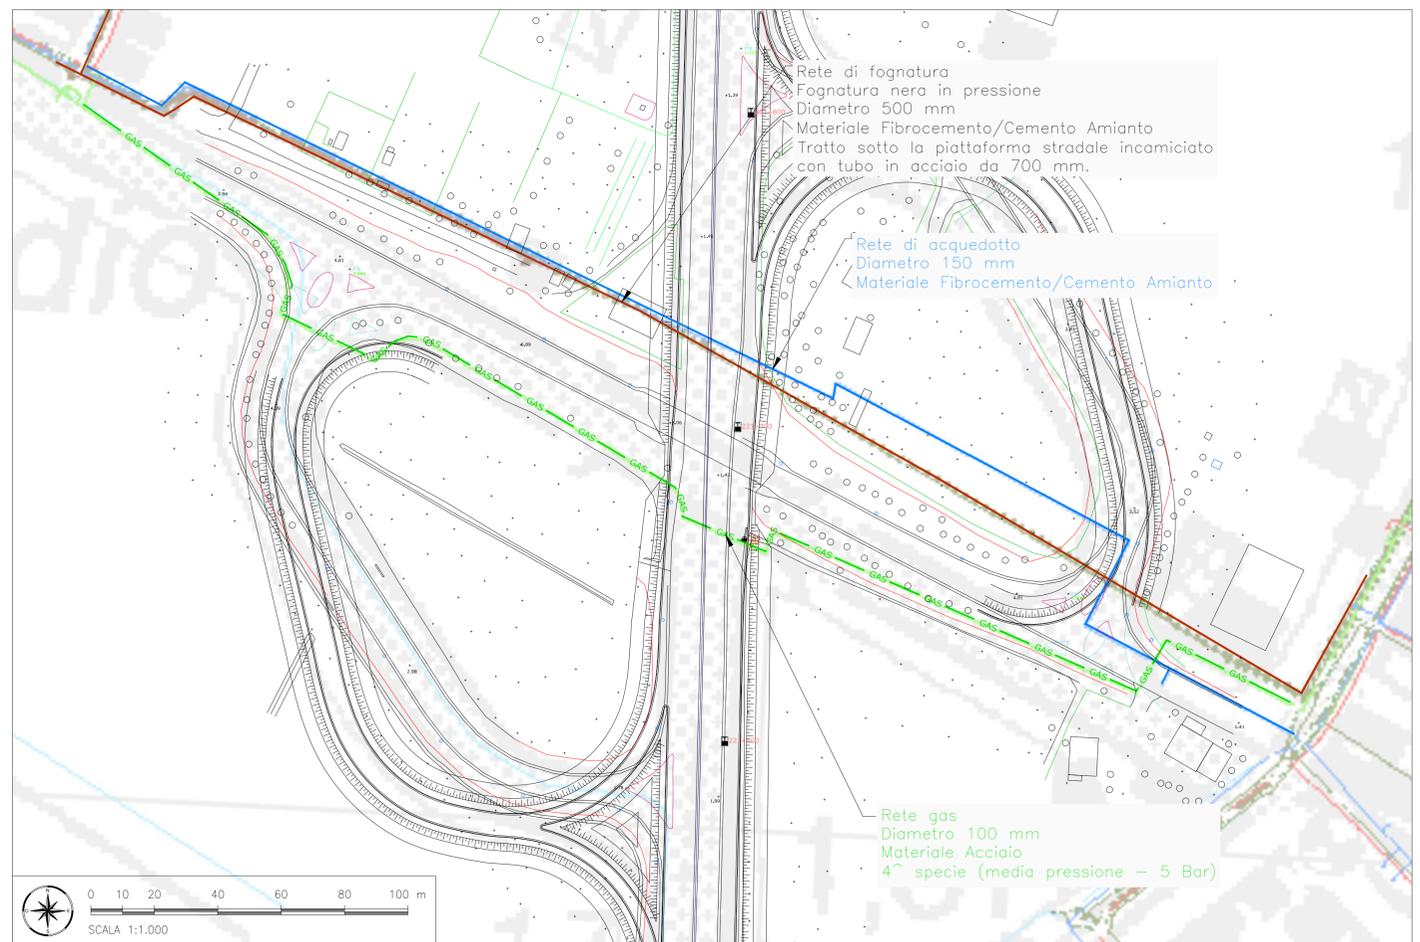

DETTAGLIO 3

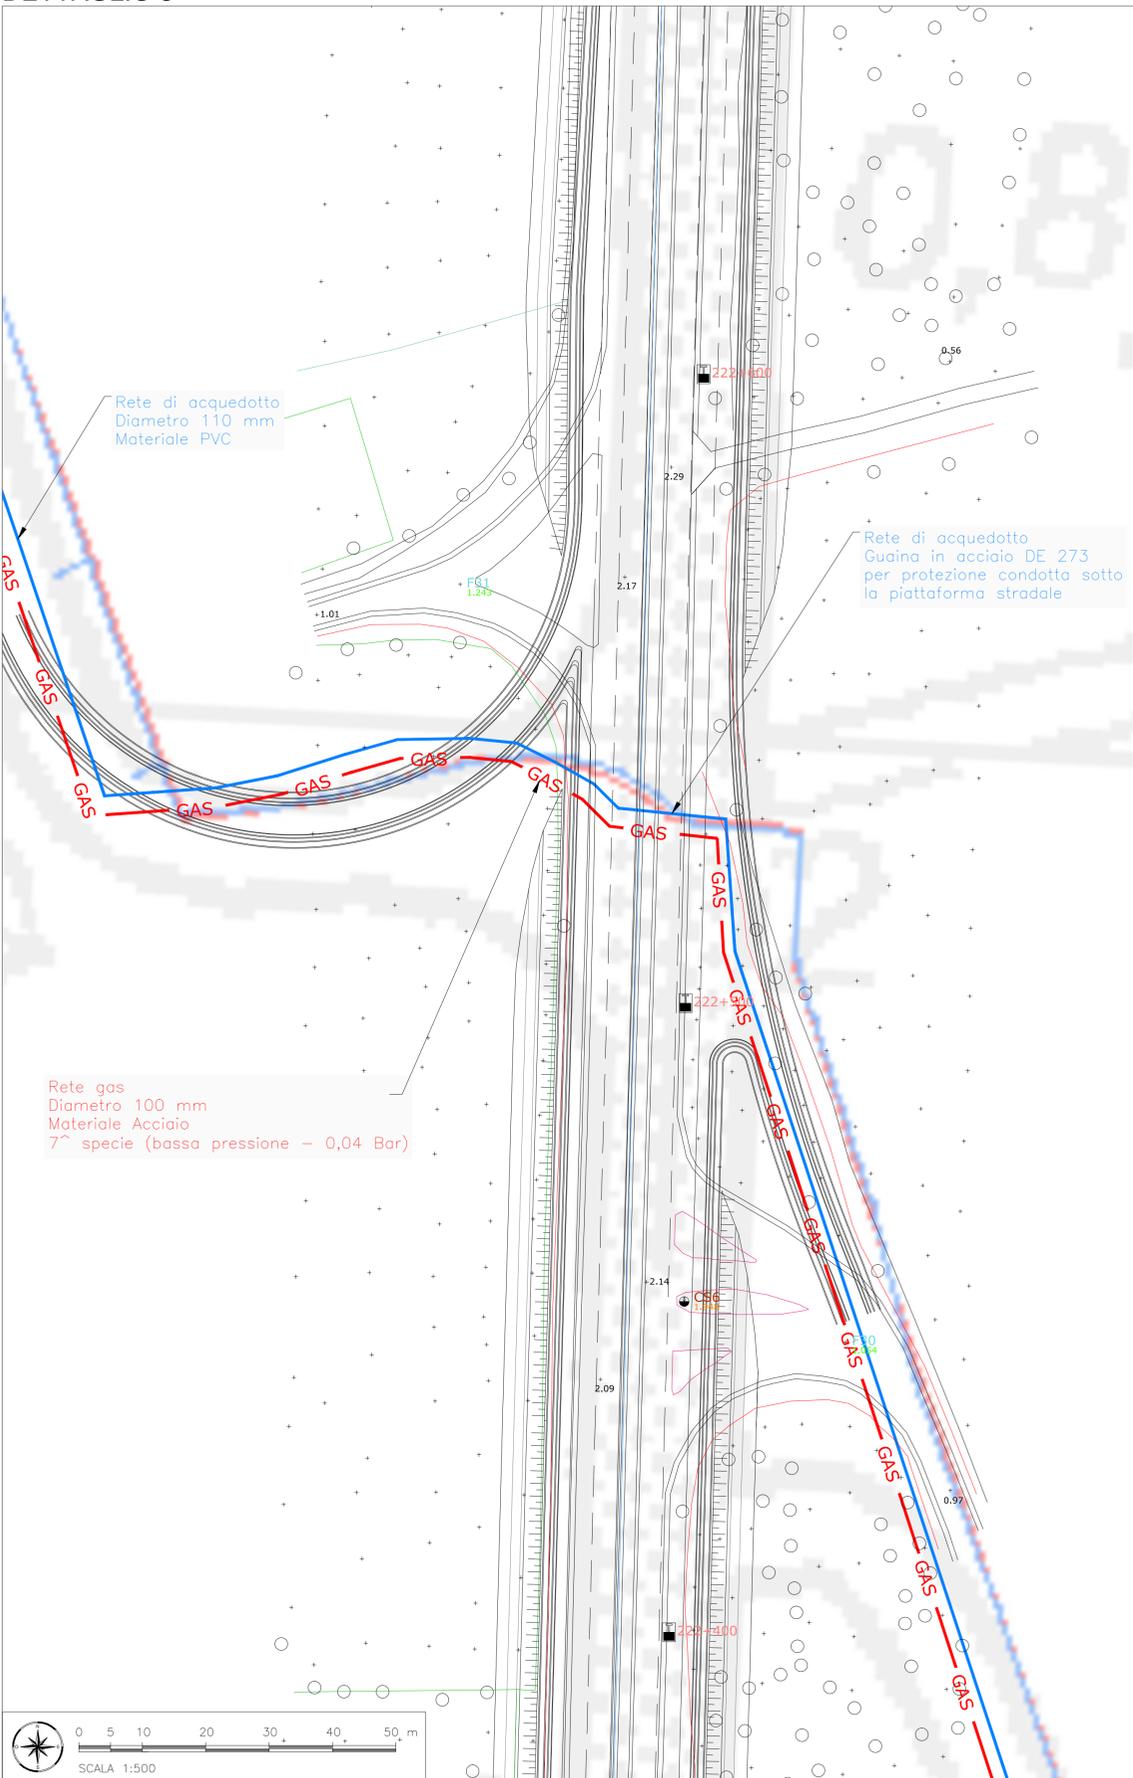

**LEGENDA**

- GAS Rete gas - media pressione
- GAS Rete gas - bassa pressione
- Rete di acquedotto
- Rete di fognatura
- - - Elettrodotto

Anas S.p.A. - Gruppo Ferrovie dello Stato Italiane  
 Società con socio unico soggetta all'attività di direzione e coordinamento di Ferrovie dello Stato Italiane S.p.A. e concessionaria ai sensi del D.L. 138/2002 (convertito con L. 178/2002)

Struttura Territoriale Emilia Romagna  
 Viale A. Masini, 8 - 40126 Bologna T [+30] 051 6301111 - F [+39] 051 244970  
 Pec: anas.emiliaromagna@postacert.stradeanas.it - www.stradeanas.it

S.S. 67 "Tosco-Romagnola"  
 Adeguamento da Classe al Porto di Ravenna

STUDIO DI FATTIBILITÀ TECNICA ED ECONOMICA

PROGETTISTI: Zolet Ingegneria Srl	GRUPPO DI PROGETTAZIONE
IL GEOLOGO	
COORDINATORE PER LA SICUREZZA IN FASE DI PROGETTAZIONE	
VISTO: IL RESP. DEL PROCEDIMENTO	
PROTOCOLLO	DATA

INTERFERENZE  
 Dettagli passaggio interferenze

CODICE PROGETTO	NOME FILE	REVISIONE	SCALA
PROGETTO	TO0N00INTPT01.dwg	A	Varie
BOUP56 F 19	CODICE ELAB.		
	TO0N00INTPT02		
A	EMISIONE	Luglio 2020	C. Dal Zotto M. Zuccherin L. Zollet
REV.	DESCRIZIONE	DATA	REDATTO VERIFICATO APPROVATO