

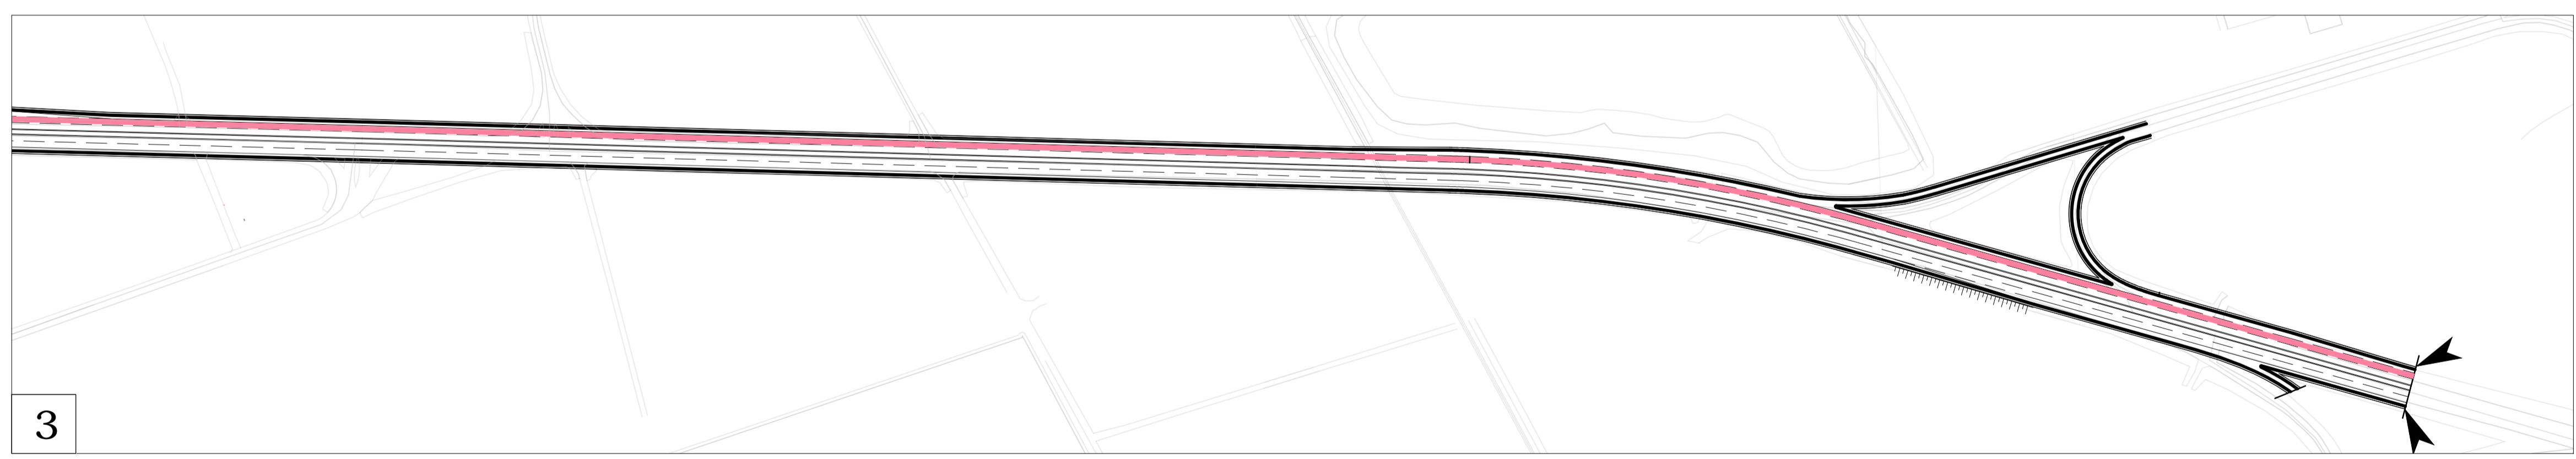
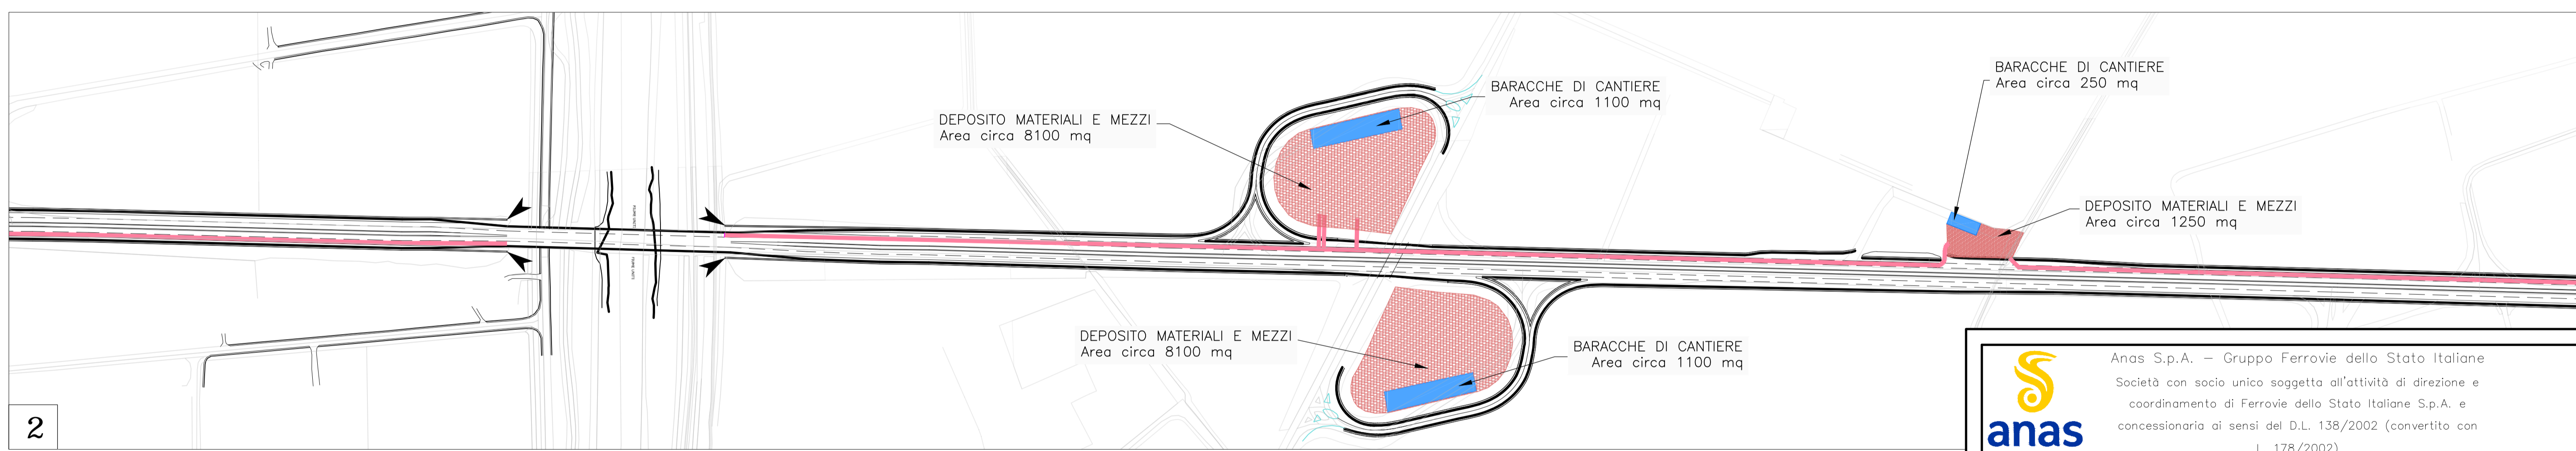



**LEGENDA**

- Area di cantiere per allestimento baracche
- Area di deposito temporaneo di materiali e mezzi
- Pista di cantiere - Fase 1

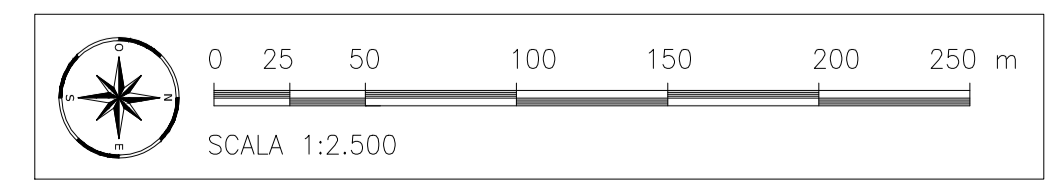

**INQUADRAMENTO GENERALE**

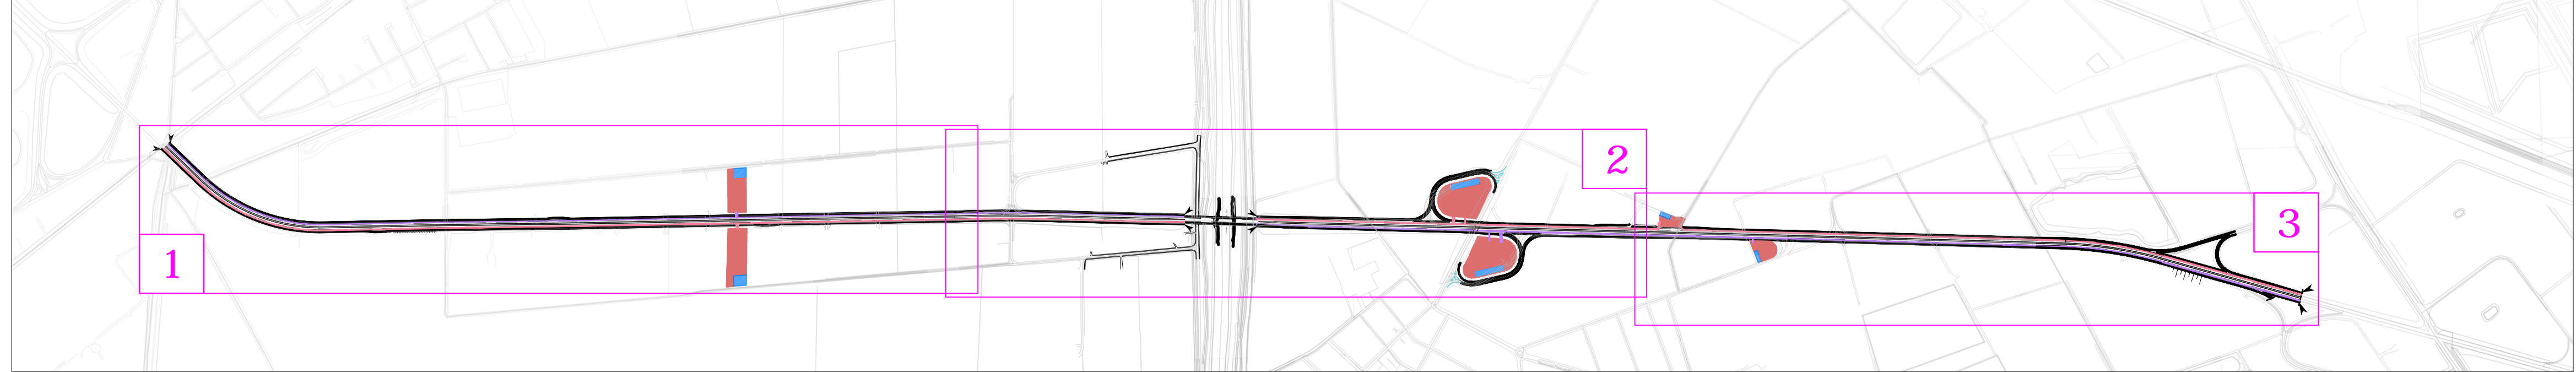



**GRUPPO FS ITALIANE**

Anas S.p.A. – Gruppo Ferrovie dello Stato Italiane  
Società con socio unico soggetta all'attività di direzione e coordinamento di Ferrovie dello Stato Italiane S.p.A. e concessionaria ai sensi del D.L. 138/2002 (convertito con L. 178/2002)

Struttura Territoriale Emilia Romagna  
Viale A. Masini, 8 – 40126 Bologna T [+30] 051 6301111 – F [+39] 051 244970  
Pec anas.emiliaromagna@postacert.stradeanas.it – www.stradeanas.it

**S.S. 67 "Tosco-Romagnola"**  
**Adeguamento da Classe al Porto di Ravenna**

**STUDIO DI FATTIBILITÀ TECNICA ED ECONOMICA**

<small>PROGETTISTI:</small> Zollet Ingegneria Srl	<small>GRUPPO DI PROGETTAZIONE</small>
<small>IL GEOLOGO</small>	
<small>COORDINATORE PER LA SICUREZZA IN FASE DI PROGETTAZIONE</small>	
<small>VISTO: IL RESP. DEL PROCEDIMENTO</small>	
<small>PROTOCOLLO</small>	<small>DATA</small>

**CANTIERE E FASI REALIZZATIVE**  
**Planimetria di cantiere – Fase 1**

CODICE PROGETTO	NOME FILE	REVISIONE	SCALA
PROGETTO E00P56 F 19	TO0CA00CANPL_B.dwg	B	1:2500
	CODICE ELAB. TO0CA00CANFL01		

REV.	DESCRIZIONE	DATA	REDATTO	VERIFICATO	APPROVATO
B	EMISSIONE	Luglio 2020	C. Dal Zotto	M. Zanchettin	L. Zollet
A	EMISSIONE	Maggio 2020	S. Mooret	M. Zanchettin	L. Zollet