


**LEGENDA**

	Confine aeroportuale
<b>Sistema airside</b>	
	Piste di volo
	Vie di rullaggio e piazzali
<b>Sistema edilizio</b>	
	Sistema delle aerostazioni
	Aerostazione cargo
	Interventi in corso di realizzazione già previsti dal vigente PSA (Area Imbarco E - Avancorpo Terminal T3, Area Imbarco F)
	Edifici con funzioni a supporto delle attività aeroportuali
	Impianti tecnologici
<b>Sistema della mobilità</b>	
	Viabilità di accesso e landside
	Viabilità airside
	Parcheggi multipiano
	Parcheggi a raso principali
	Tracciato ferroviario • FR1 • Leonardo Express
	Stazione ferroviaria
	People Mover
	Aree verdi
	Canali e bacini di calma

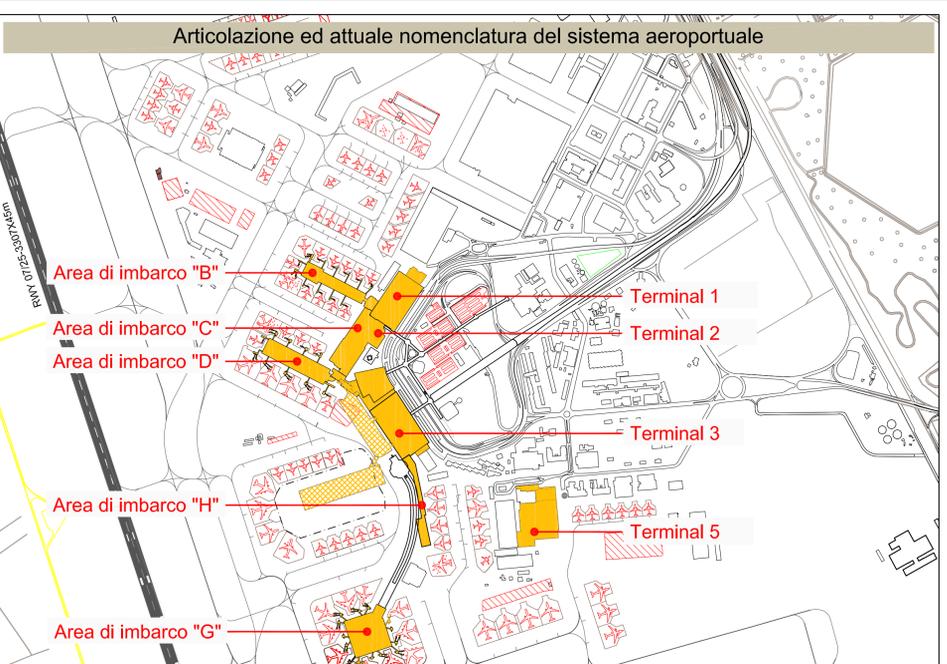

**AEROPORTO "LEONARDO DA VINCI" DI FIUMICINO  
STUDIO DI IMPATTO AMBIENTALE  
PROGETTO DI COMPLETAMENTO DI FIUMICINO SUD**



**DIRETTORE INFRASTRUTTURE:**  
Glorio Gregori

**POST HOLDER PROGETTAZIONE:**  
Paolo Cambula

**TEAM DI PIANIFICAZIONE ADR:**  
Luigi Abbate  
Francesco Calista  
Gianpiero De Luca  
Andrea M. Giannino  
Roberto Grassi  
Marco Lodi  
Claudio Nocerone  
Francesco Piccini  
Silvia Taurisano

**STUDIO DI IMPATTO AMBIENTALE**  
V.D.P. S.r.l.  
Quadro Introduttivo - LR.I.D.E. S.r.l.

**APPROVAZIONE ENAC:**

\_\_\_\_\_

\_\_\_\_\_

\_\_\_\_\_

**APPROVAZIONE ENTI:**

\_\_\_\_\_

\_\_\_\_\_

\_\_\_\_\_

**Quadro di Riferimento Progettuale**

**Configurazione attuale**

**GIUGNO 2011**

**Tavola  
QPRG  
06**  
Scala 1:10.000