




**Condizioni di normale operatività (vento da Sud):
88% del tempo**

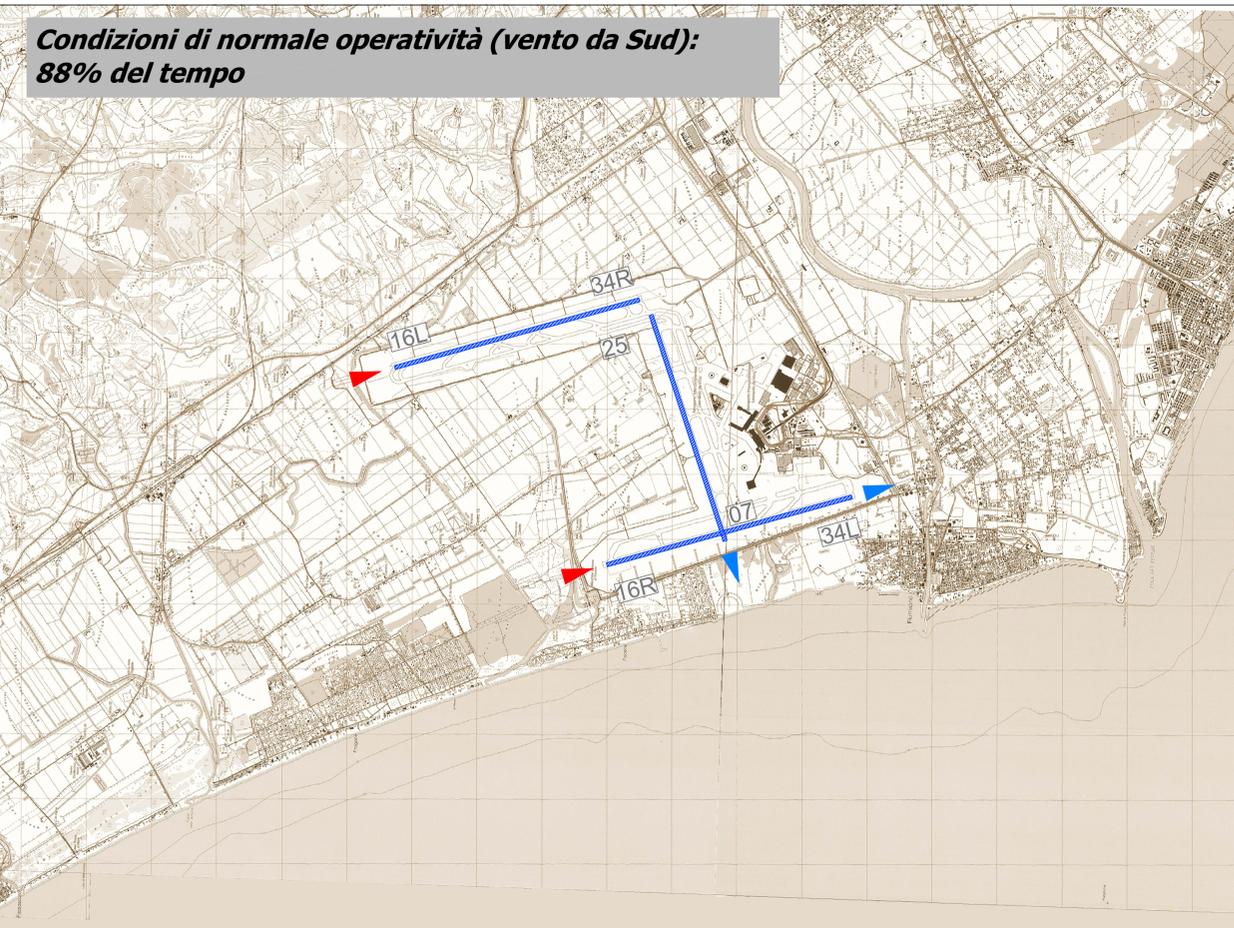


**Condizioni di normale operatività (vento da Nord):
12% del tempo**

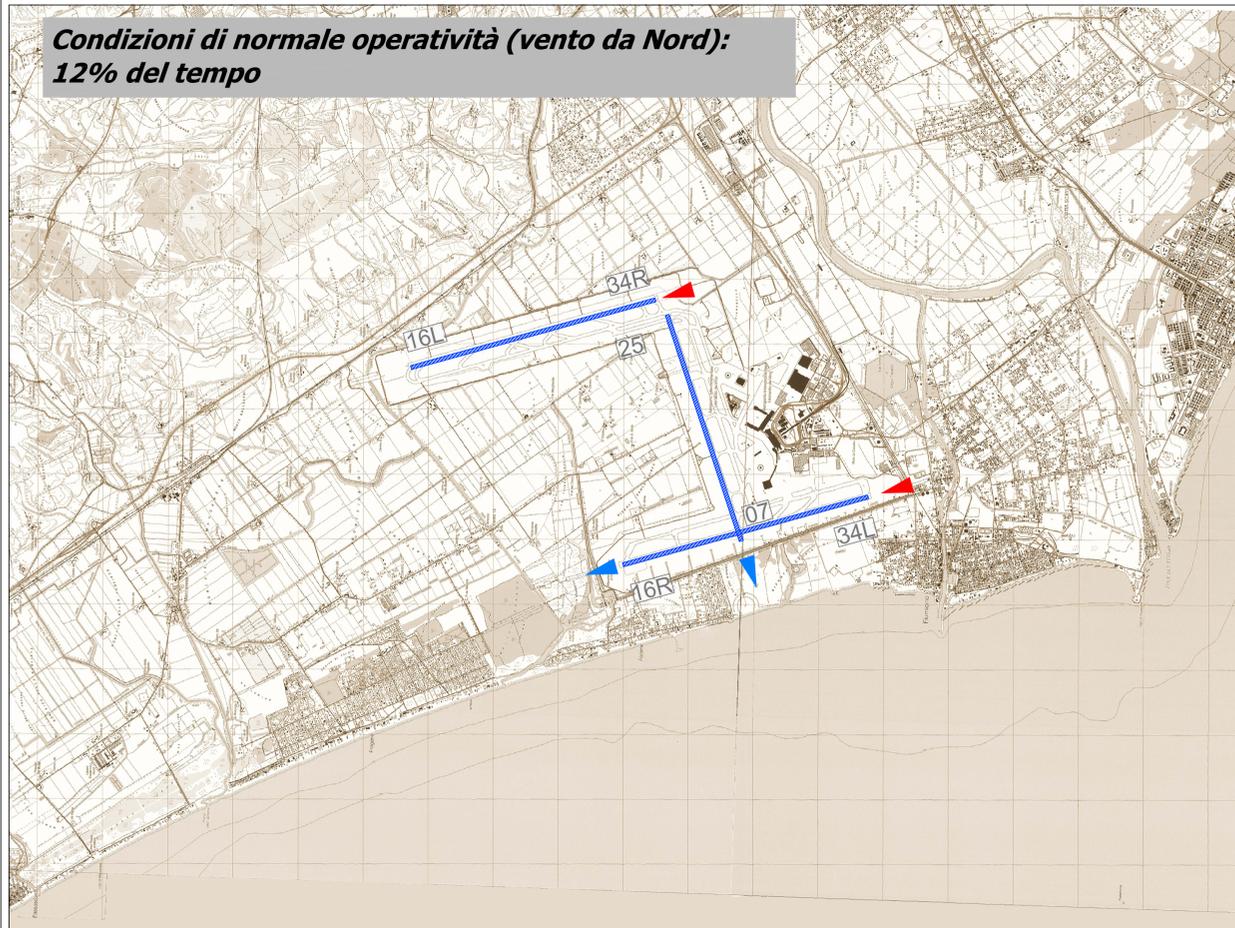

Condizioni di forte vento da Nord

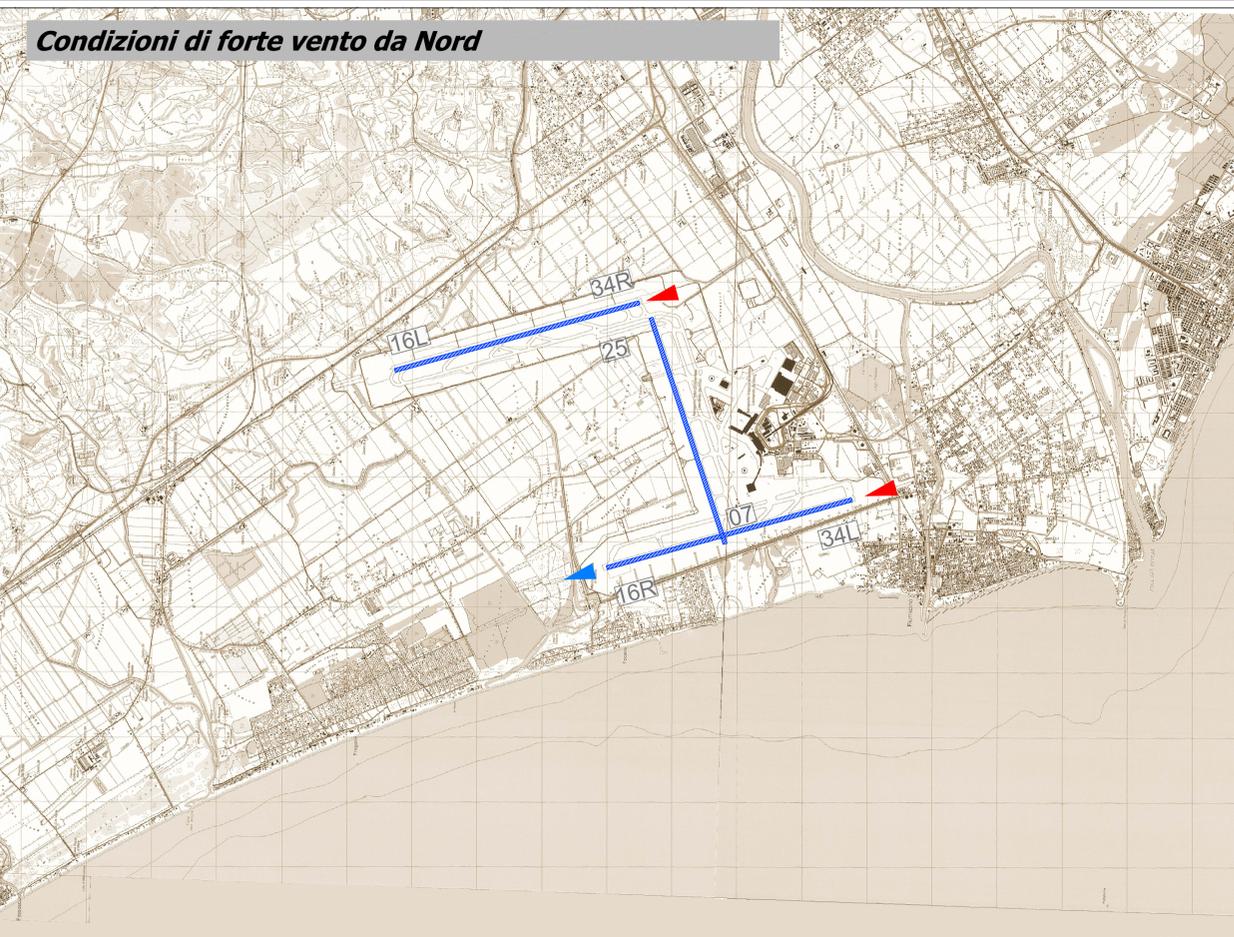

Condizioni di forte vento da Ovest

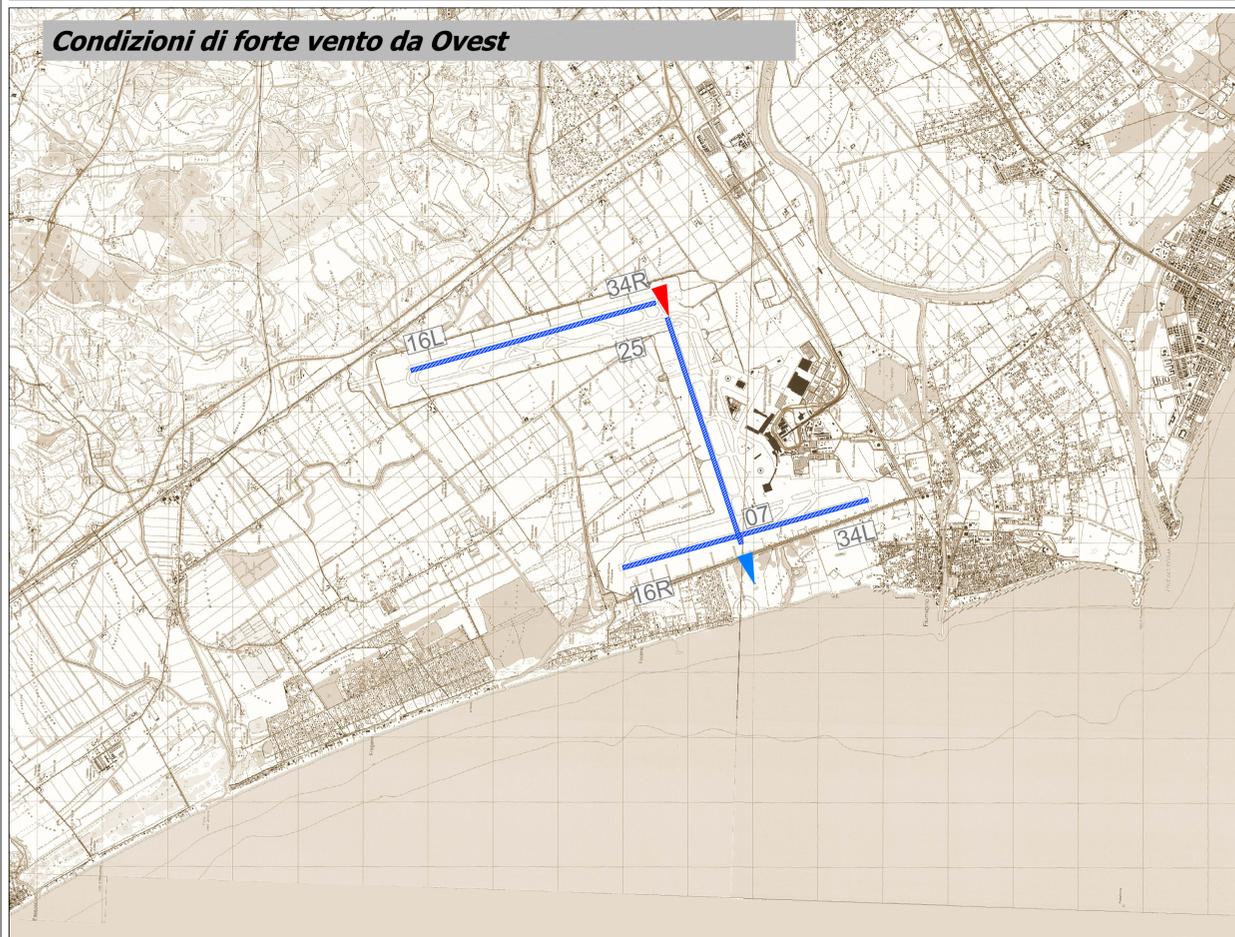

LEGENDA

-  Piste di volo utilizzate
-  Direzione atterraggi
-  Direzione decolli



**AEROPORTO "LEONARDO DA VINCI" DI FIUMICINO
STUDIO DI IMPATTO AMBIENTALE
PROGETTO DI COMPLETAMENTO DI FIUMICINO SUD**



DIRETTORE INFRASTRUTTURE:
Giorgio Gregori

POST HOLDER PROGETTAZIONE:
Paolo Cambula

TEAM DI PIANIFICAZIONE ADR:
Luigi Andreo
Francesco Calba
Giuseppe De Luca
Andrea M. Giordano
Roberto Grassi
Marco Lallo
Cinzia Nucitarone
Francesco Piccini
Stefano Turicchi

STUDIO DI IMPATTO AMBIENTALE
V.D.P. S.r.l.
Quadro Introduttivo - I.R.I.D.E. S.r.l.

APPROVAZIONE ENAC:

APPROVAZIONE ENTI:

Quadro di Riferimento Progettuale

**Rappresentazione schematica
dell'utilizzo delle piste**

GIUGNO 2011

**Tavola
QPRG
09**

Scala 1:50.000