


# COMUNE DI VENOSA

ANEMOMETRO

**LEGENDA**

	SUPERFICIE OCCUPAZIONE DEFINITIVA
	SUPERFICIE DI ASSERVIMENTO STRADE E CAVIDOTTO
	SUPERFICIE DI OCCUPAZIONE TEMPORANEA
	SUPERFICIE ASSERVIMENTO AEREO

PLANIMETRIA SCALA 1:25000

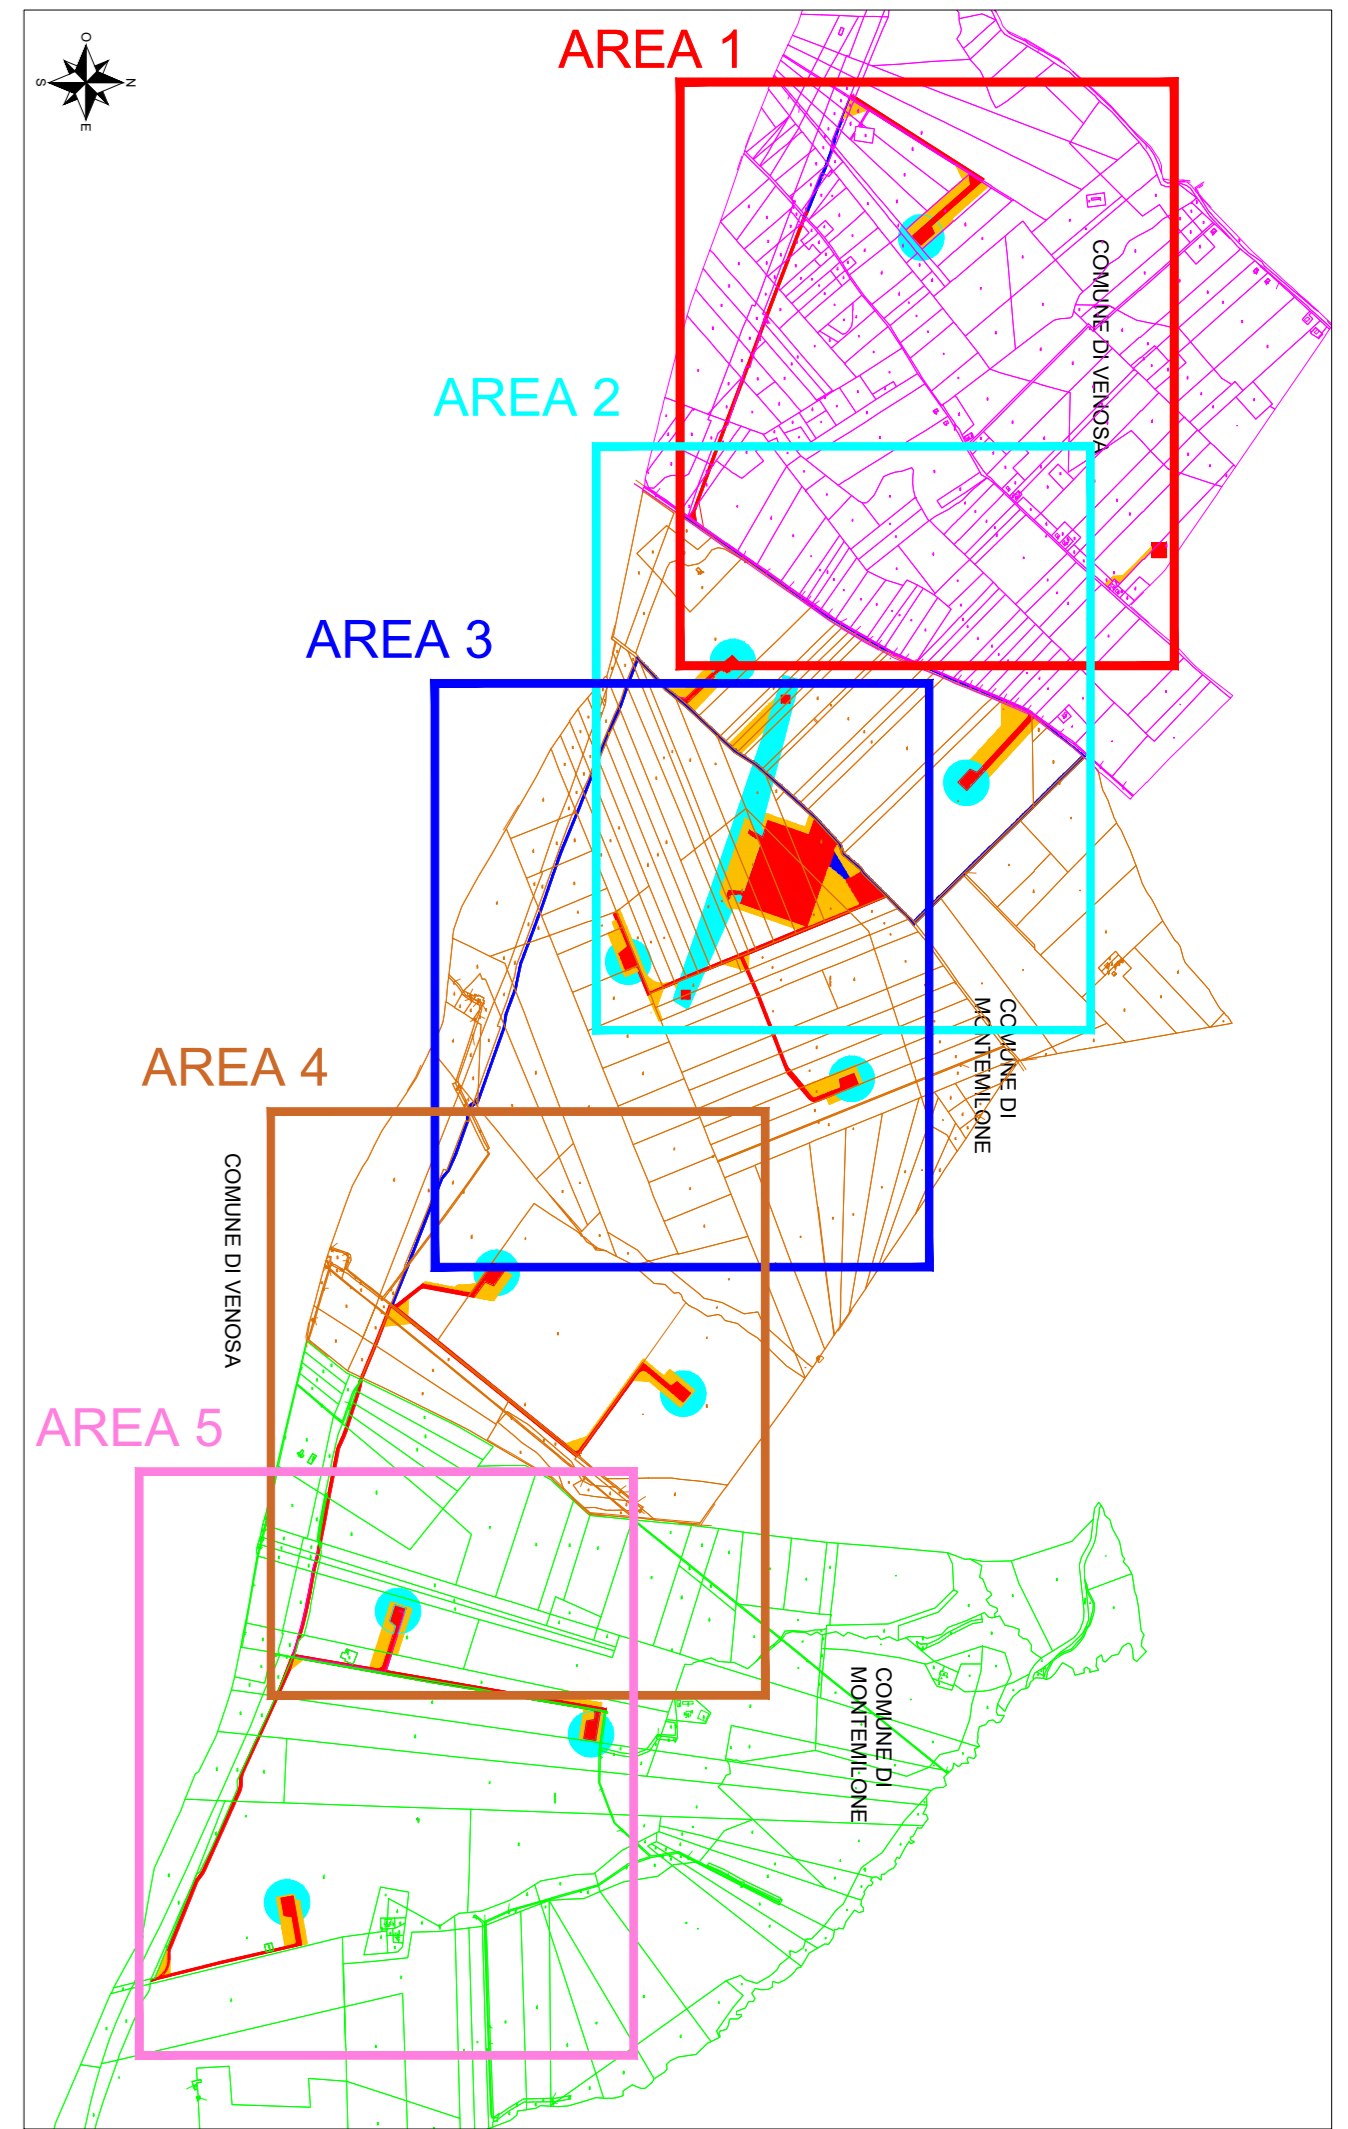

**FOGLI CATASTALI**

	Comune di Montemilone - Foglio 33
	Comune di Montemilone - Foglio 32
	Comune di Venosa - Foglio 17

	REGIONE BASILICATA		COMUNE DI MONTEMILONE PROVINCIA DI POTENZA
	PROVINCIA DI POTENZA		COMUNE DI VENOSA PROVINCIA DI POTENZA

### IMPIANTO EOLICO "PERILLO SOPRANO"



PROGETTO PER LA REALIZZAZIONE DI UN IMPIANTO PER LA PRODUZIONE DI ENERGIA ELETTRICA DA FONTE EOLICA, DELLE OPERE CONNESSE E DELLE STRUTTURE INDISPENSABILI, AI SENSI DEL D.LGS. N. 387 DEL 2003, COMPOSTO DA N° 10 AEROGENERATORI PER UNA POTENZA COMPLESSIVA DI 36 MW, SITO NEI COMUNI DI MONTEMILONE-VENOSA (PZ)

COD. REG.	DESCRIZIONE
PERSO001	TAV. A.16.a.18.1b
SCALA DI RAPPR.	Piano particolare di esproprio grafico per ogni quadro d'area 1
SCALA 1:2000	

PROPONENTE:		CONSULENZA:	
MILEK SRL VIA TADINO N. 52 20124 MILANO P.IVA 09102620965 MAIL: info@milek.it PEC: infoes@pec.milek.it		Cons. Cavallo Dott. Ing. DANILO CAVALLO n° 1239	Cons. Cavallo Dott. Ing. DANILO CAVALLO n° 1239 Ing. Daniele Cavallo Ordine degli Ingegneri della Provincia di Brindisi n. 1239

REDATTO	VERIFICATO	APPROVATO	REV.	REV.	REV.
G. M. PEREZ	D. CAVALLO	C. PANI	00		
			DATA	DATA	DATA
			Ago-20		