
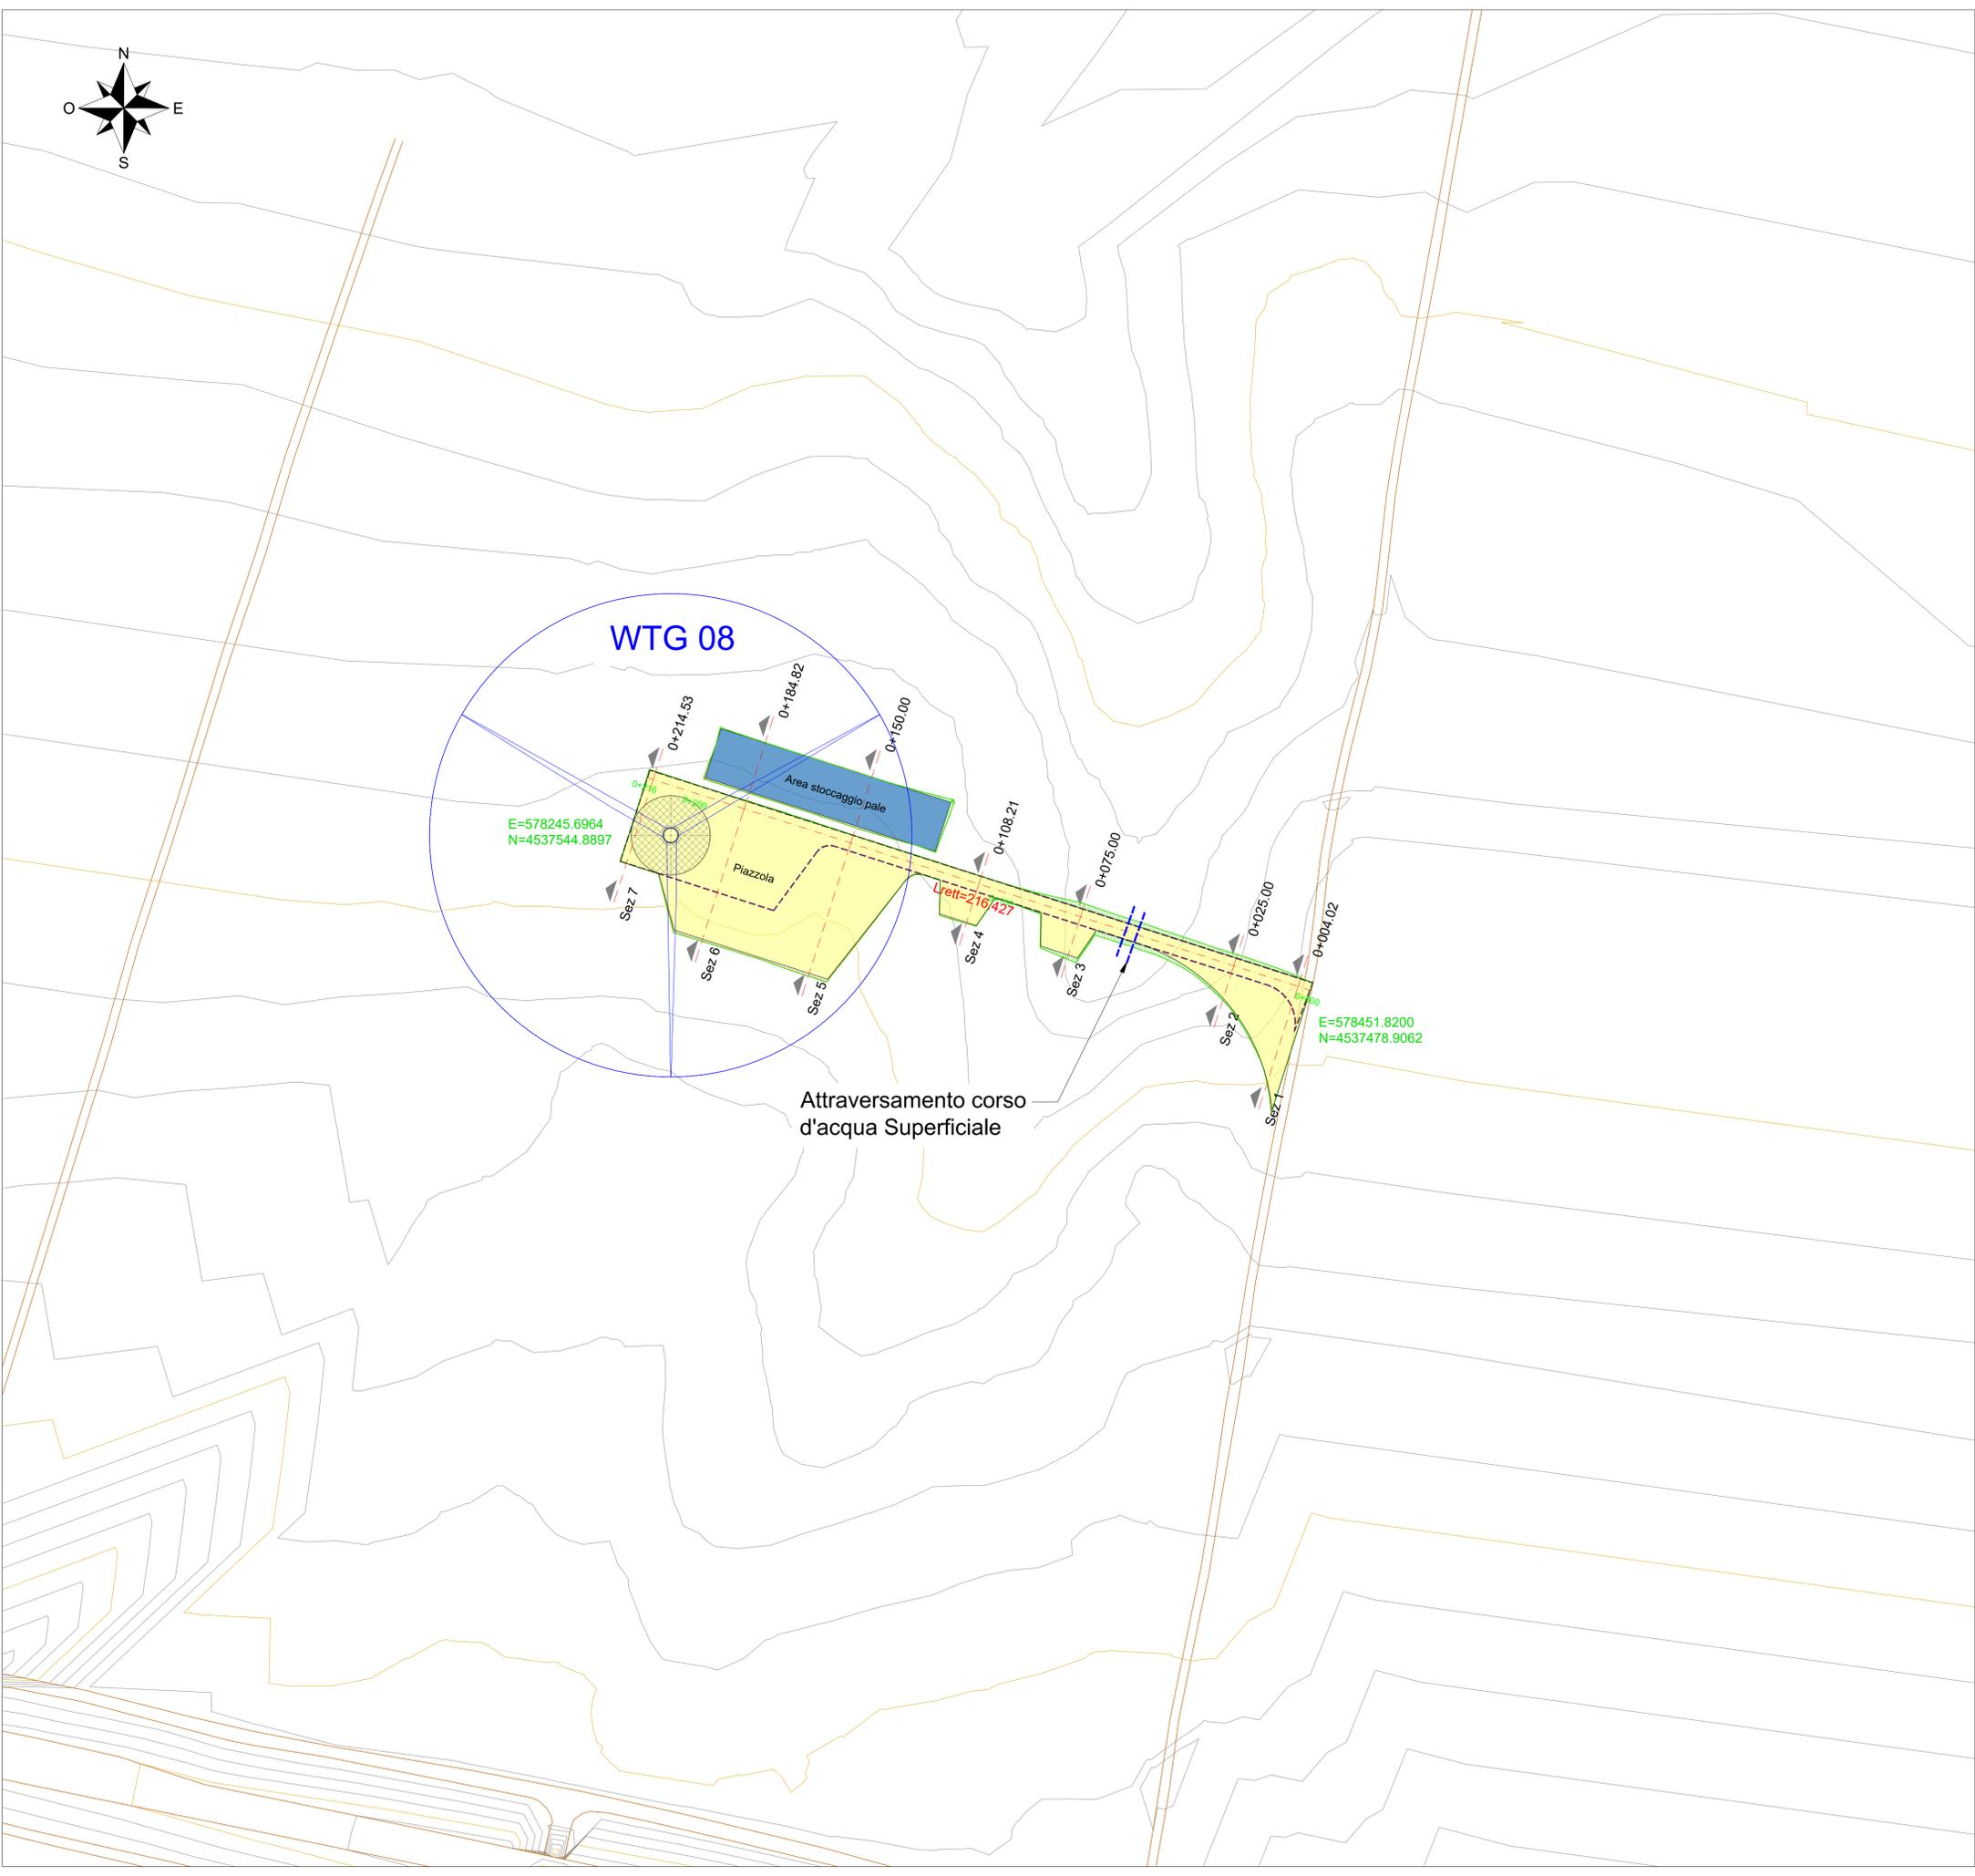


### LEGENDA

-  FONDAZIONE AEROGENERATORE
-  STRADE E PIAZZOLE IN FASE DI CANTIERE
-  AREA DI STOCCAGGIO TEMPORANEA PALE
-  ASSI STRADALI
-  SEZIONI TRASVERSALI VIABILITA' E PIAZZOLE IN FASE DI COSTRUZIONE
-  LIMITE DI SCARPATA - INGOMBRO
-  SCARPATA IN RIPORTO
-  SCARPATA IN SCAVO
-  STRADE E PIAZZOLE DEFINITIVE IN FASE DI ESERCIZIO
-  CURVE DI LIVELLO - ISOIPSE 5 m
-  CURVE DI LIVELLO - ISOIPSE 1 m
-  VIABILITA' ESISTENTE
-  ATTRAVERAMENTO CORSO D'ACQUA SUPERFICIALE EPISODICO

### INQUADRAMENTO GENERALE SCALA 1:25000

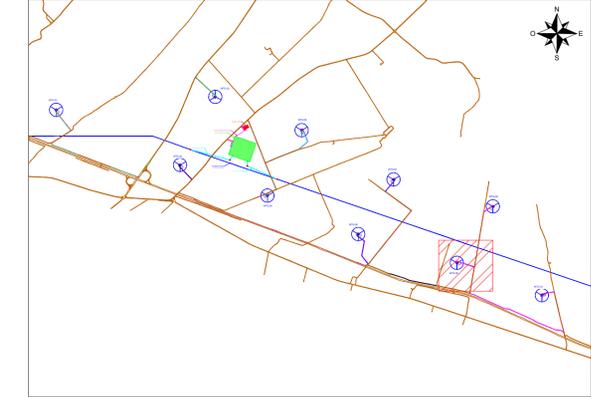

 <b>REGIONE BASILICATA</b>	 <b>COMUNE DI MONTEMILONE</b> PROVINCIA DI POTENZA
 <b>PROVINCIA DI POTENZA</b>	 <b>COMUNE DI VENOSA</b> PROVINCIA DI POTENZA

### IMPIANTO EOLICO "PERILLO SOPRANO"



PROGETTO PER LA REALIZZAZIONE DI UN IMPIANTO PER LA PRODUZIONE DI ENERGIA ELETTRICA DA FONTE EOLICA, DELLE OPERE COINVOLTE E DELLE STRUTTURE INDISPENSABILI, AI SENSI DEL D.LGS. N. 387 DEL 2003, COMPOSTO DA N° 10 AEROGENERATORI PER UNA POTENZA COMPLESSIVA DI 56 MW, SITO NEI COMUNI DI MONTEMILONE-VENOSA (PZ)

COD. REG. PERSOP001	DESCRIZIONE TAV. A.16.a.13.2.12 Planimetrie strade e piazzole - WTG08
SCALA DI RAPP. SCALA 1:1000	

<b>PROPRONTE :</b> MILLEK SRL VIA TADINO N. 52 20124 MILANO P.IVA 09702820965 MAIL: info@millek.it PEC: postmaster@pec.millek.it	<b>CONSULENZA :</b> 	<b>renova progetti</b> Corso Cornelio Tacito n.111 - 05100 Terni (TR) P.Iva 01640650550   renovaprogetti@pec.it  <b>Ing. Daniele Cavallo</b> Ordine degli Ingegneri della Provincia di Brindisi n. 1220
--	--	---

REDATTO	VERIFICATO	APPROVATO	REV.	REV.	REV.
G. M. PEREZ	D. CAVALLO	C. PANI	00		
			DATA	DATA	DATA
			Ago-20		