
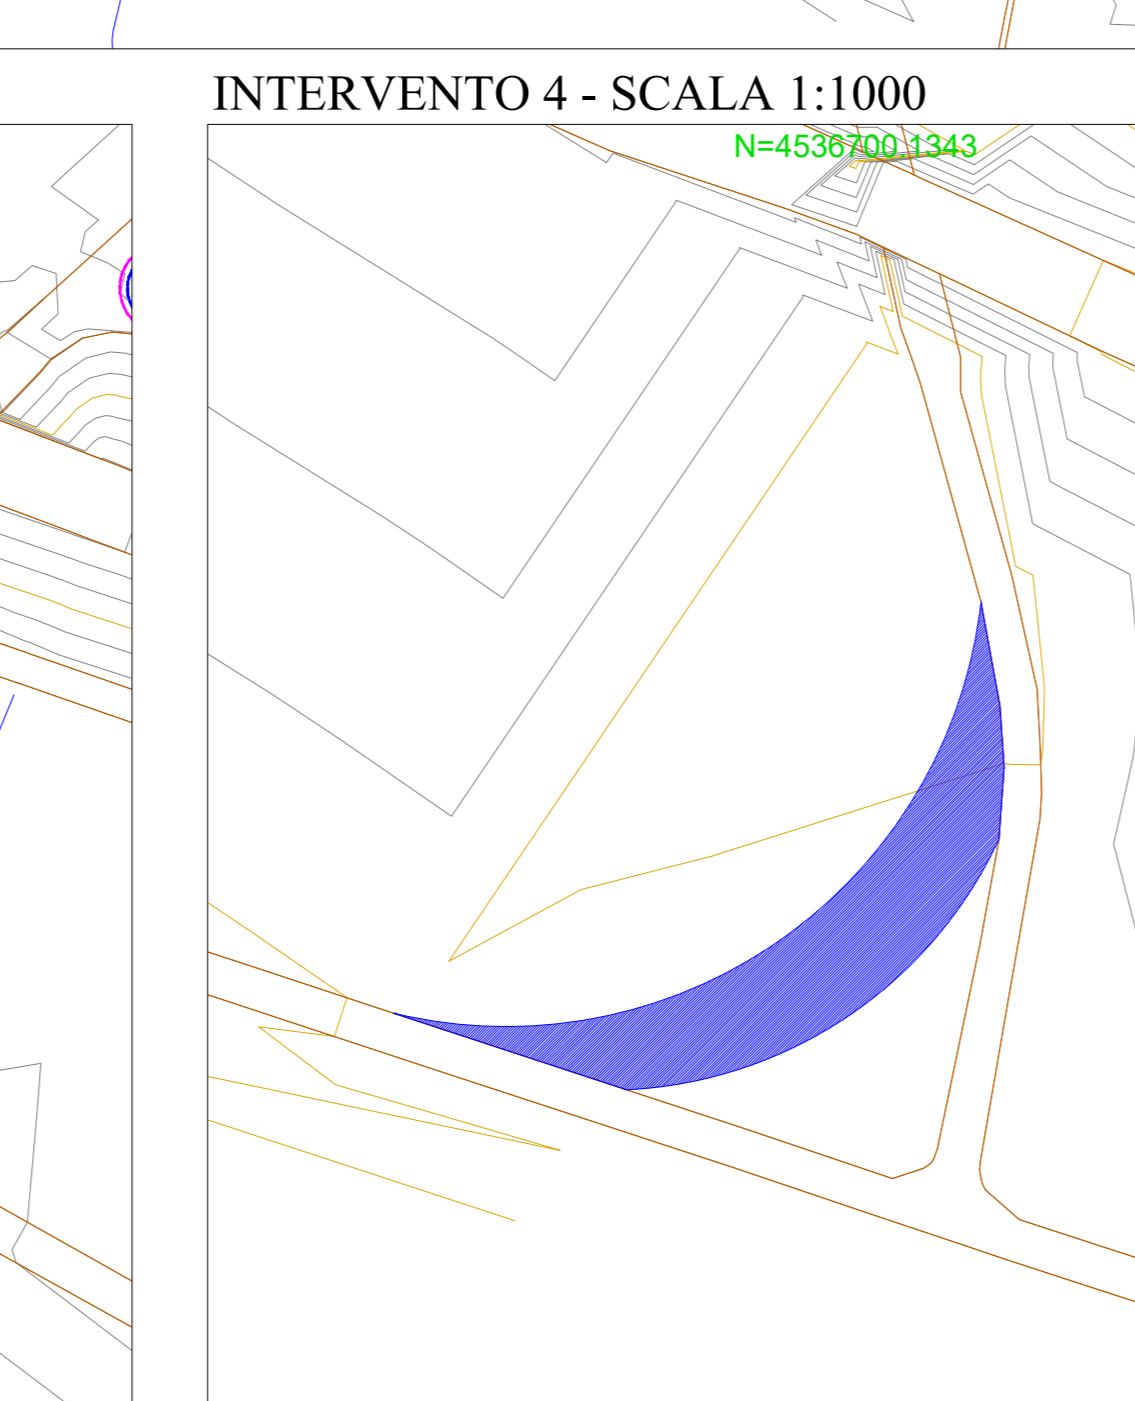
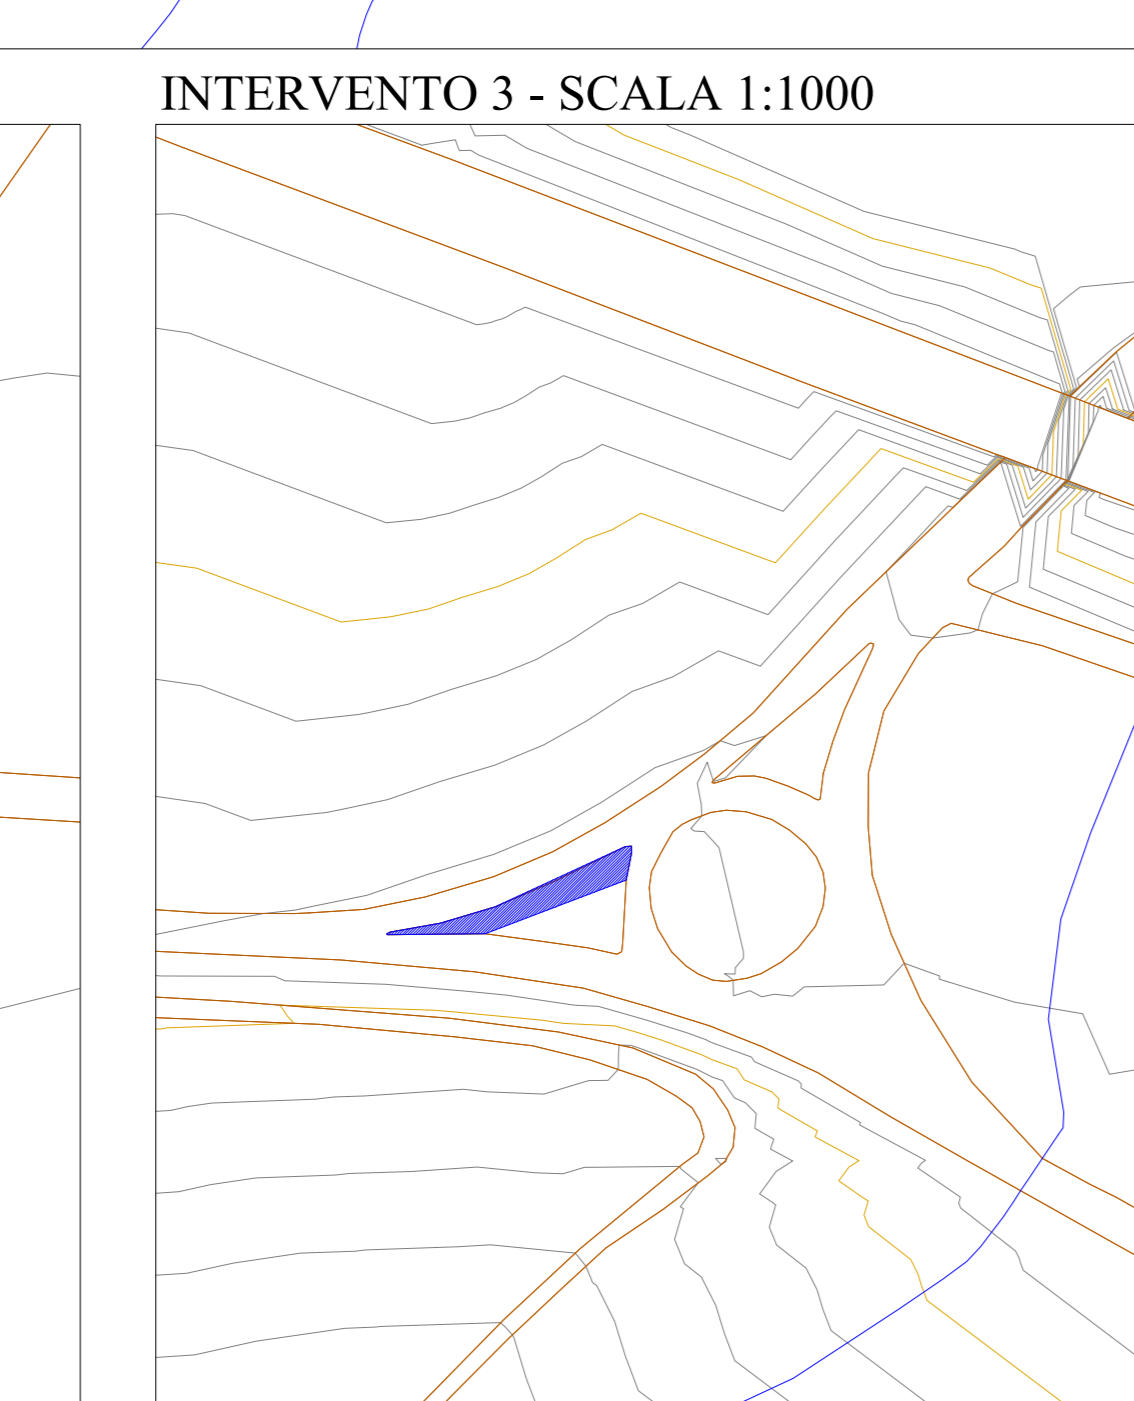
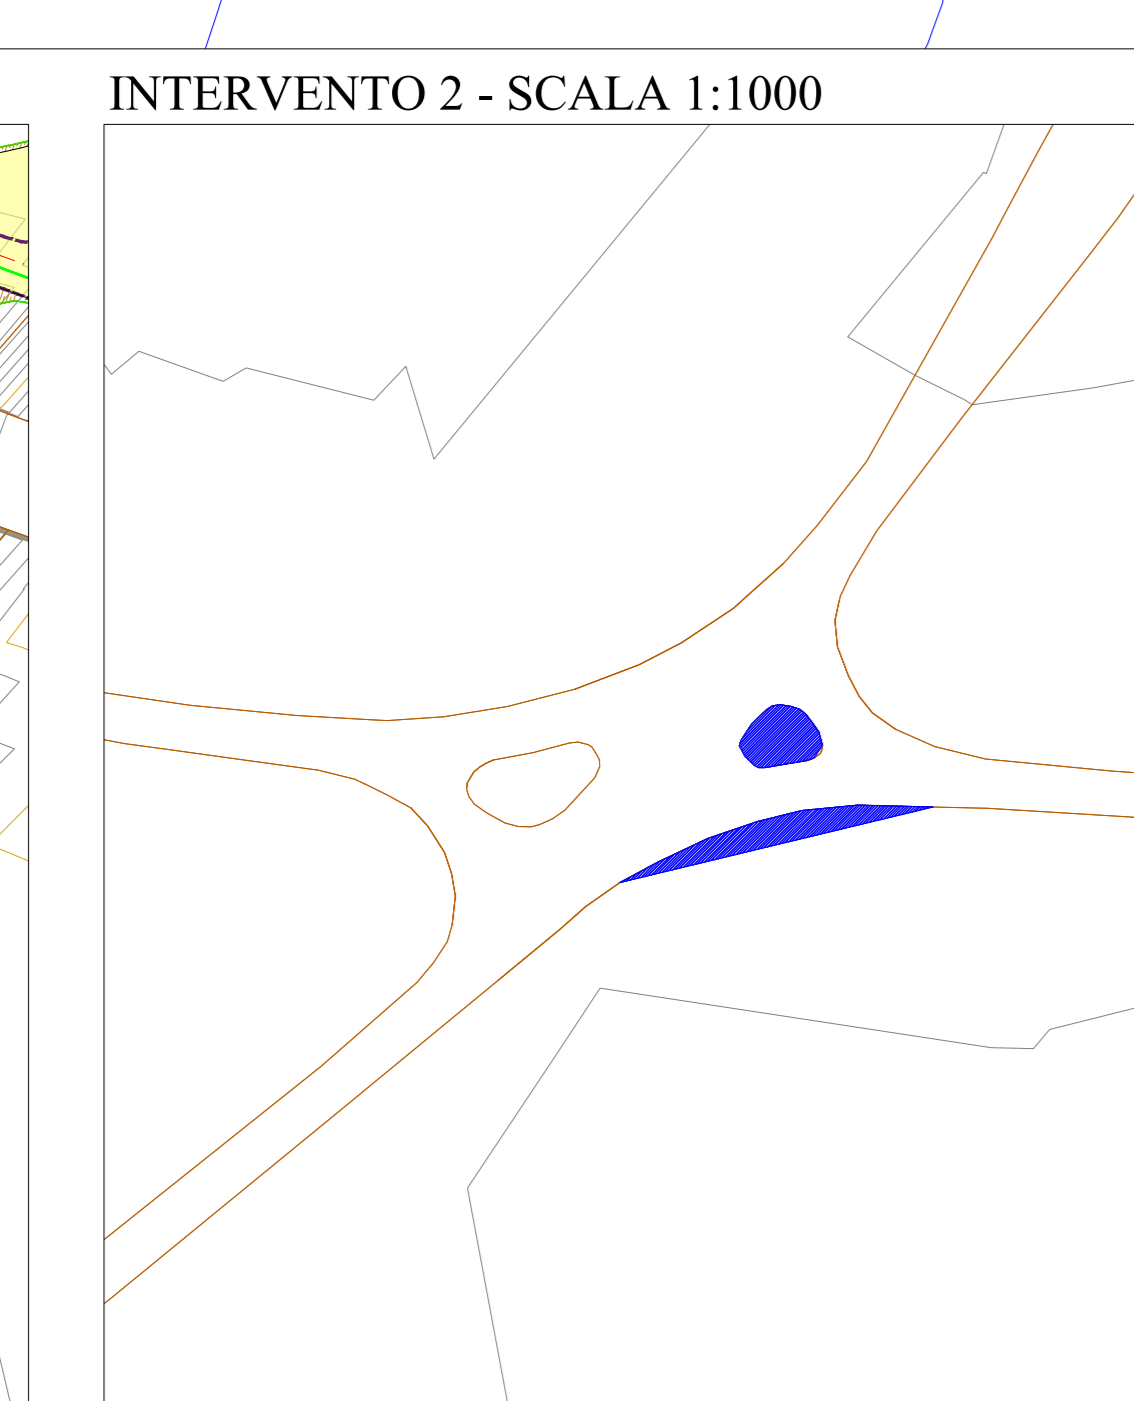


LEGENDA

- FONDAZIONE AEROGENERATORE
- STRADE E PIAZZOLE IN FASE DI CANTIERE
- AREA DI STOCCAGGIO TEMPORANEA PALE
- ASSI STRADALI
- SEZIONI TRASVERSALI VIABILITA' E PIAZZOLE IN FASE DI COSTRUZIONE
- LIMITE DI SCARPATA - INGOMBRO
- SCARPATA IN RIPORTO
- SCARPATA IN SCAVO
- STRADE E PIAZZOLE DEFINITIVE IN FASE DI ESERCIZIO
- CURVE DI LIVELLO - ISOIPSE 5 m
- CURVE DI LIVELLO - ISOIPSE 1 m
- VIABILITA' ESISTENTE
- ATTRAVERAMENTO CORSO D'ACQUA SUPERFICIALE EPISODICO
- ANEMOMETRO
- INTERVENTI VIABILITA' ESTERNA DI ACCESSO AL CAMPO

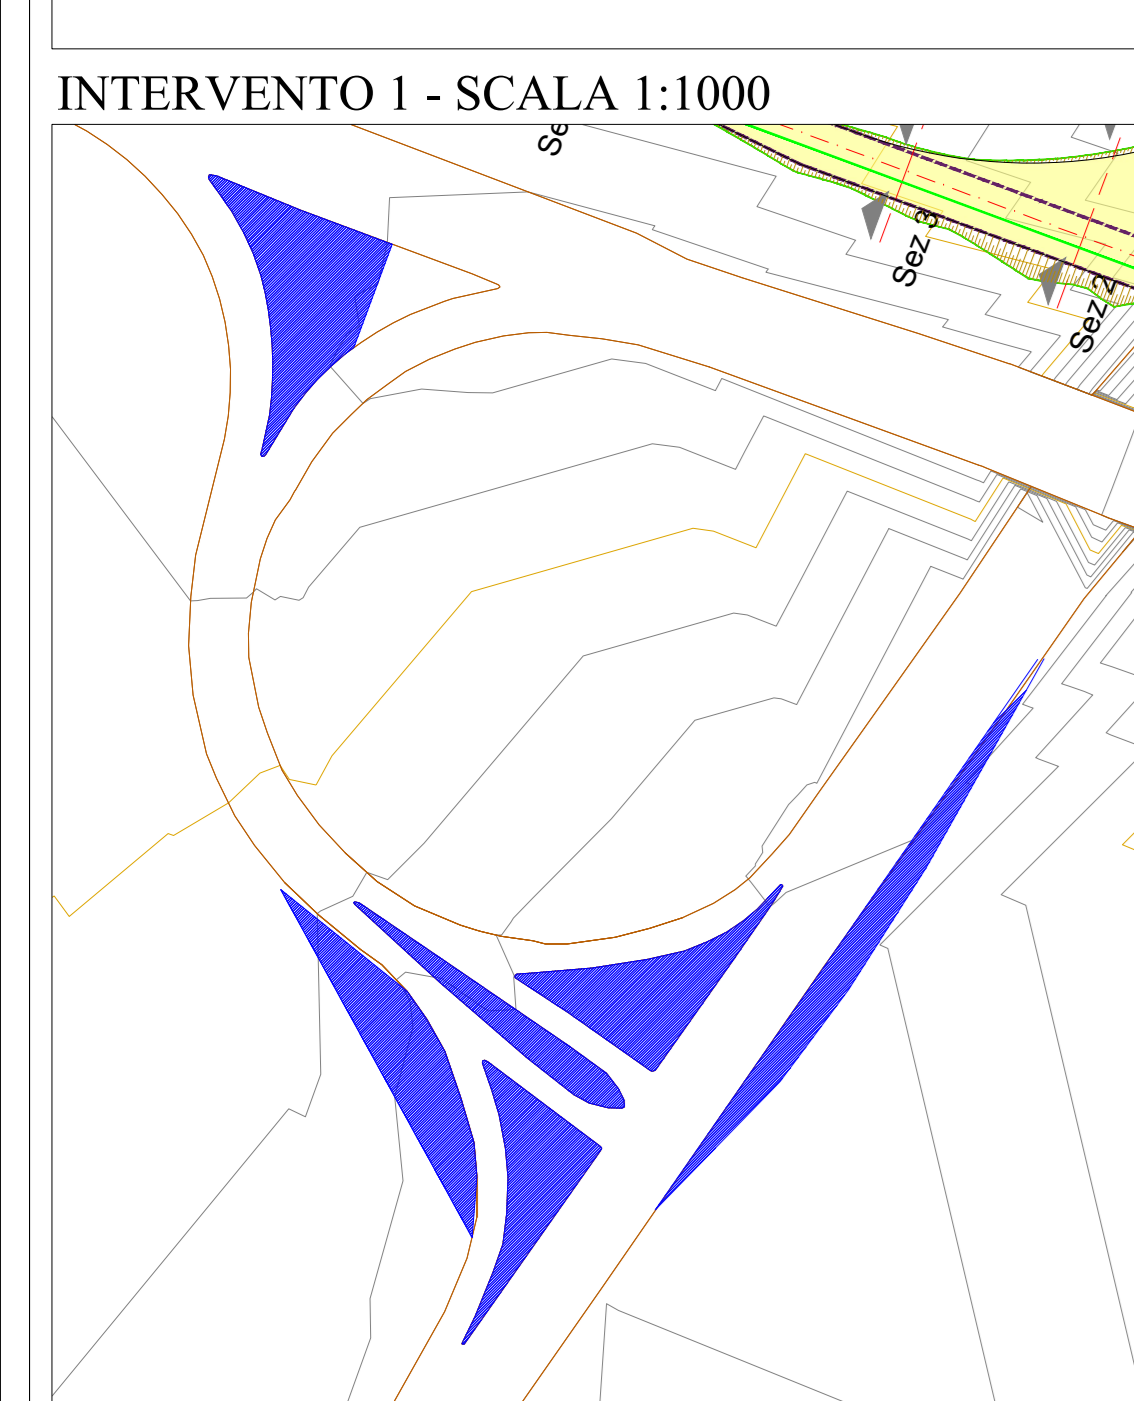

REGIONE BASILICATA
 PROVINCIA DI POTENZA
 COMUNE DI MONTEMLONE
 PROVINCIA DI POTENZA
 COMUNE DI VENOSA
 PROVINCIA DI POTENZA

**IMPIANTO EOLICO
 "PERILLO SOPRANO"**



PROGETTO PER LA REALIZZAZIONE DI UN IMPIANTO PER LA PRODUZIONE DI ENERGIA ELETTRICA DA FONTE EOLICA, DELLE OPERE CONNESSE E DELLE STRUTTURE INDISPENSABILI, AI SENSI DEL D.LGS. N. 387 DEL 2003, COMPOSTO DA N° 10 AEROGENERATORI PER UNA POTENZA COMPLESSIVA DI 56 MW, SITO NEI COMUNI DI MONTEMLONE-VENOSA (PZ)

COO. REG. PERSOPO1	DESCRIZIONE TAV. A.16 a.13.3 Interventi viabilità esterna di accesso al campo				
SCALA DI RAPP.					
PROPRONTE: MILEX SRL VIA FAGNO N. 52 20124 MILANO P.IVA 0705200965 MAIL: info@milex.it PEC: postmaster@pec.milex.it	CONSULENZA: renova progetti C.so Cavallotti n. 111 - 05100 Terni (TR) P.IVA 0569050505 renova@renova.it Ing. Daniele Cavallo Ordine degli Ingegneri della Provincia di Brindisi n. 1226				
REDATTO G. M. PEREZ	VERIFICATO D. CAVALLO	APPROVATO C. PANI	REV. 00	REV. DATA	REV. DATA
			Agg-20		