LIVELLETTE

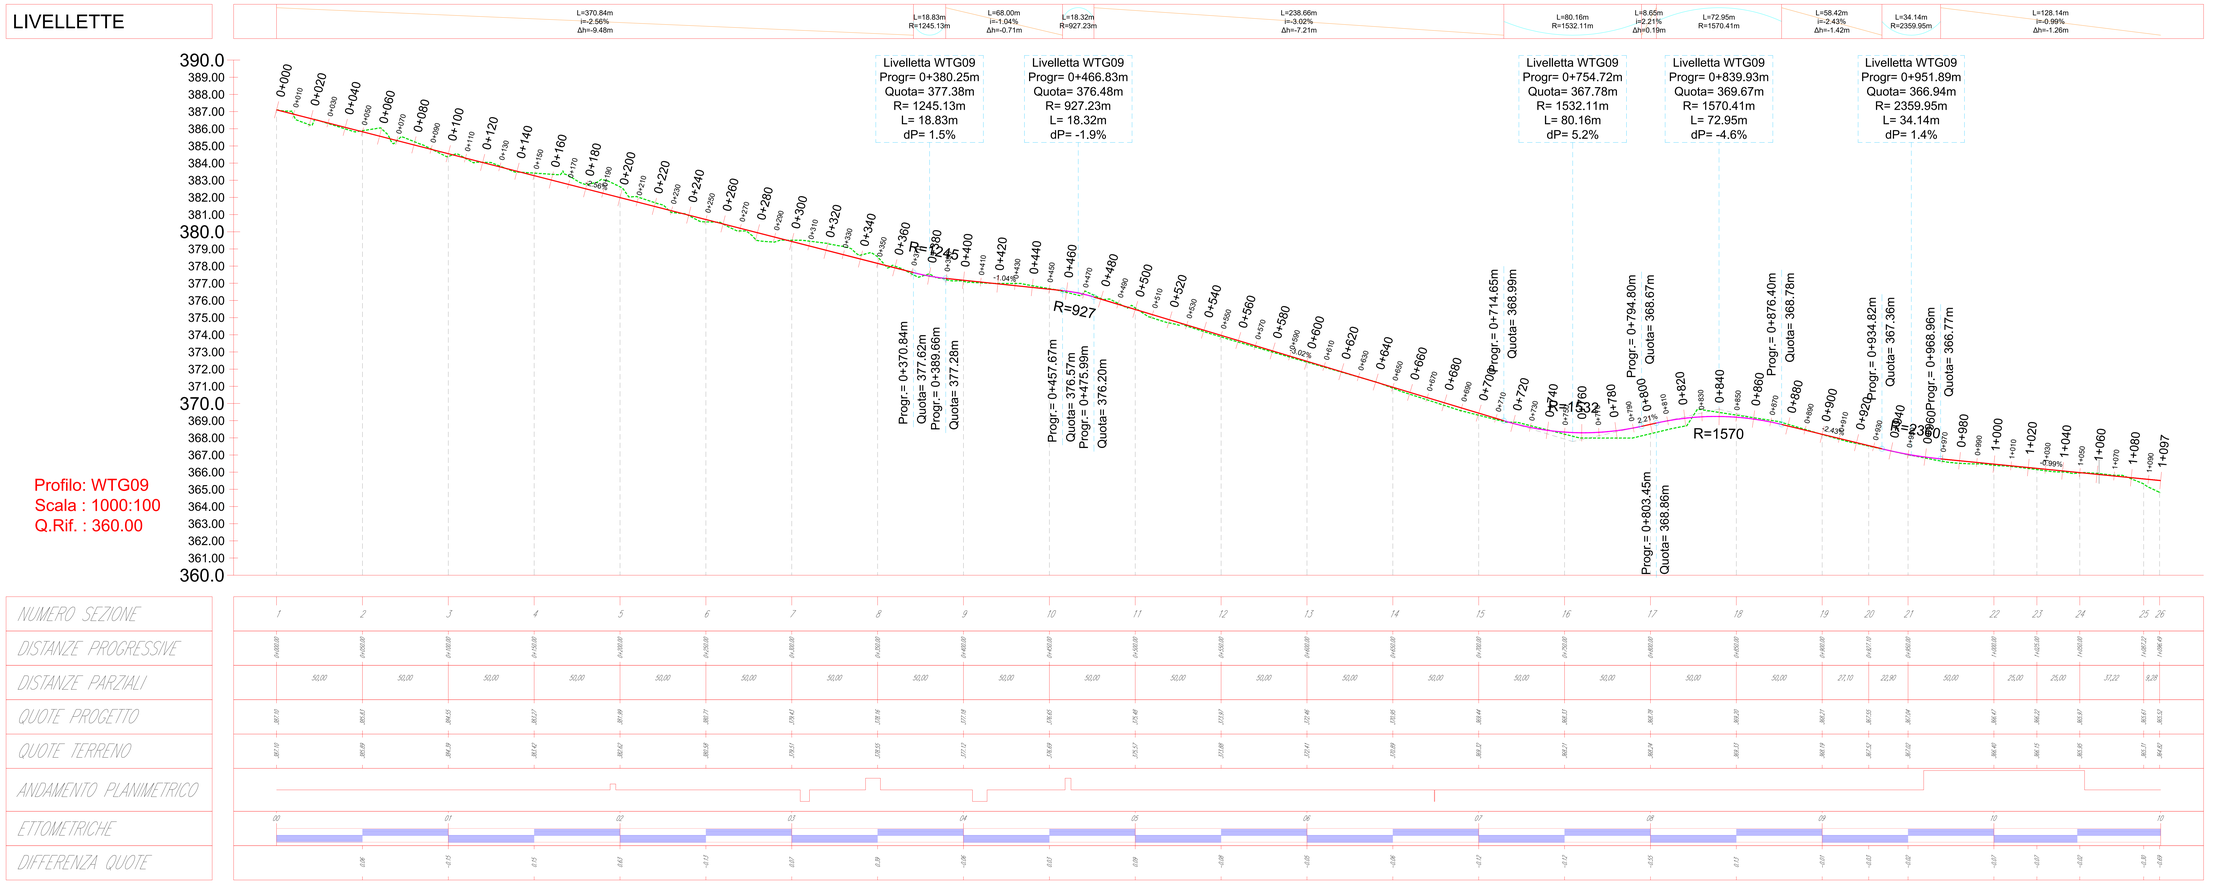

Profilo: WTG09
Scala : 1000:100
Q.Rif. : 360.00

NUMERO SEZIONE	1 2 3 4 5 6 7 8 9 10 11 12 13 14 15 16 17 18 19 20 21 22 23 24 25 26
DISTANZE PROGRESSIVE	0+000,00 0+050,00 0+100,00 0+150,00 0+200,00 0+250,00 0+300,00 0+350,00 0+400,00 0+450,00 0+500,00 0+550,00 0+600,00 0+650,00 0+700,00 0+750,00 0+800,00 0+850,00 0+900,00 0+934,82 0+950,00 0+968,96 1+000,00 1+025,00 1+050,00 1+087,22 1+096,49
DISTANZE PARZIALI	50,00 50,00 50,00 50,00 50,00 50,00 50,00 50,00 50,00 50,00 50,00 50,00 50,00 50,00 50,00 50,00 50,00 50,00 50,00 27,10 22,90 50,00 25,00 25,00 37,22 9,28
QUOTE PROGETTO	367,38 365,43 364,49 363,57 361,99 360,77 359,43 358,18 377,18 376,60 375,48 373,97 372,46 370,85 369,44 368,23 368,24 368,39 368,29 368,27 367,58 367,34 366,47 366,22 365,91 365,42 365,02
QUOTE TERRENO	367,10 365,89 364,39 363,42 362,42 360,58 359,51 358,55 377,12 376,89 375,57 373,86 372,41 370,89 369,32 368,27 368,74 369,37 368,79 367,52 367,02 366,40 366,15 365,58 365,71 364,65 364,02
ANDAMENTO PLANIMETRICO	
ETTOMETRICHE	00 01 02 03 04 05 06 07 08 09 10 10
DIFFERENZA QUOTE	0,28 -1,73 1,15 0,85 -1,13 0,57 0,39 -0,38 0,02 0,09 -0,38 -1,05 -0,58 -1,12 -1,12 -1,55 0,11 -0,07 -0,03 -0,02 -0,07 -0,07 -0,02 -0,30 -0,69

REGIONE BASILICATA

COMUNE DI MONTEMILONE
PROVINCIA DI POTENZA

PROVINCIA DI POTENZA

COMUNE DI VENOSA
PROVINCIA DI POTENZA

IMPIANTO EOLICO
"PERILLO SOPRANO"

PROGETTO PER LA REALIZZAZIONE DI UN IMPIANTO PER LA PRODUZIONE DI ENERGIA ELETTRICA DA FONTE EOLICA, DELLE OPERE CONNESSE E DELLE STRUTTURE INDISPENSABILI, AI SENSI DEL D.LGS. N. 387 DEL 2003, COMPOSTO DA N° 10 AEROGENERATORI PER UNA POTENZA COMPLESSIVA DI 56 MW, SITO NEI COMUNI DI MONTEMILONE-VENOSA (PZ)

COD. REG.: PERSOP001
SCALA DI RAPP.:

DESCRIZIONE
TAV. A.16.a.14.13
Profili longitudinali: Asse WTG09

PROPONENTE :
millek
MILLEK SRL
VIA TADINO N. 52
20124 MILANO
P.IVA 09702820965
MAIL : info@millek.it
PEC : postmaster@pec.millek.it

CONSULENZA :
renova progetti
Corso Cristello Tecla n.111 - 85100 Terni (TR)
P.iva 0164050550 | renovaprogetti@pec.it

Ing. Daniele Cavallo
Ordine degli Ingegneri della Provincia di Brindisi n. 1225

REDATTO	VERIFICATO	APPROVATO	REV.	REV.	REV.
G. M. PEREZ	D. CAVALLO	C. PANI	00		
			DATA	DATA	DATA
			Ago-20		