

INGRESSO CENTRALE

MARCANZA

STRADA COMUNALE

GUARDIOLA

MURO DI CONFINI

Mobile

RAMPA DI ACCESSO

VIA ROSA DEI VENTI

VIA GRECALE

TURBOGRUPPO 1

VIA DEL MAESTRALE

TURBOGRUPPO 2

VIA DEL MEZZOGIORNO

Mobile

RAMPA DI ACCESSO

MURO DI CONFINI


VIA TRAMONTANA

SERBATOIO N. 1

SERBATOIO N. 2


(+54.40)

CAMERETTA SNAM

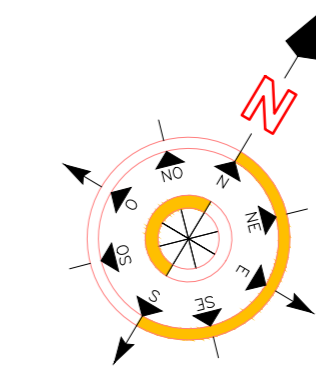

LEGENDA

AREE DI CANTIERE E STOCCAGGIO MATERIALI

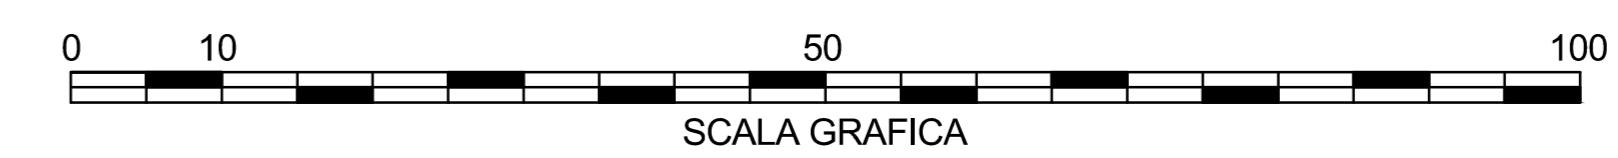

REV	DATA	DESCRIZIONE	PREPARATO DA	CONTROLLATO DA	APPROVATO DA
1	21-09-2020	EMMISSIONE FINALE	S.E.	SSA	AS
2	28-01-2021	PRIMA REVISIONE	S.E.	SSA	AS

CLIENTE	COMMITTENTE
<b>EP PRODUZIONE</b>	EFFICIENTAMENTO DELLA CENTRALE DI TRAPANI CON INSTALLAZIONE DI NUOVI OCGT PER 220MWe
<b>RIA</b>	TITOLO APPENDICE D PLANIMETRIA AREE DI CANTIERE E STOCCAGGIO MATERIALI
	SISTEMA CONTRATTIVO
	SCHEMATICA

PREPARATO DA	S.E.	DATA	21-09-2020	REVISIONE	1	IDENTIFICATIVO	PP02116-PIP-D-004	FOGLIO	1 di 1
CONTROLLATO DA	SSA	21-09-2020					PP02116-PIP-D-004	SCALA	1:500
APPROVATO DA	AS	21-09-2020						FORMATO	A0