


VISTA OVEST

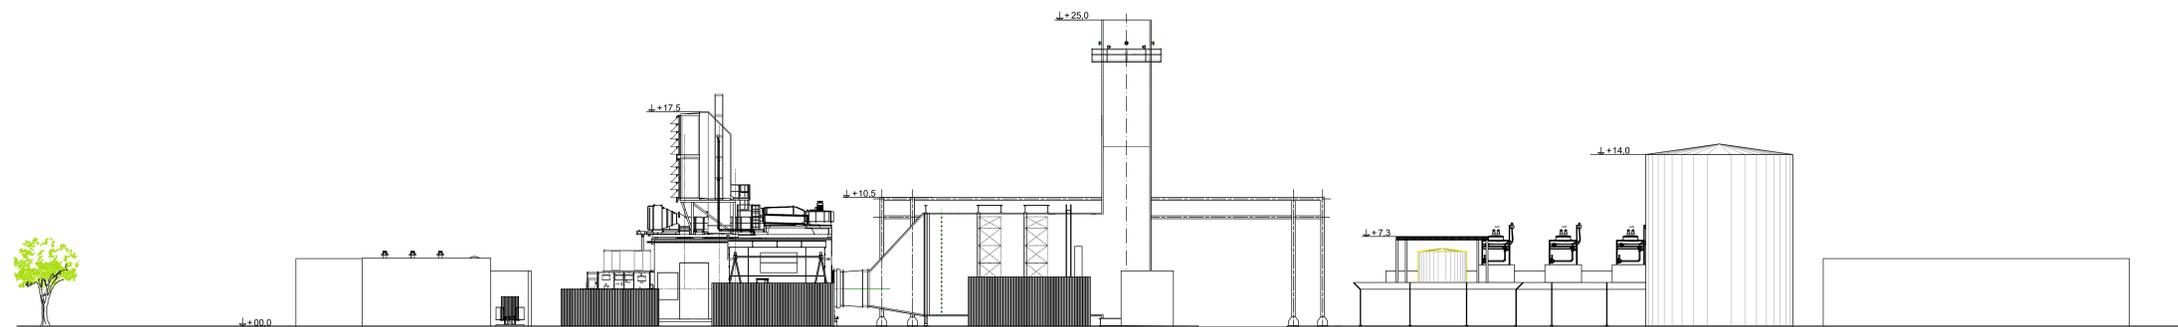

VISTA EST



2					
1	21-09-2020	AGGIORNAMENTO PLANIMETRIA	BLE	ESA	RL
2	14-09-2020	PRIMA EMISSIONE	BLE	ESA	RL
REV.	DATA	DESCRIZIONE	PREPARATO DA	CONTROLLATO DA	APPROVATO DA

CLIENTE		COMMITTENTE	
		EFFICIENTAMENTO DELLA CENTRALE DI TRAPANI CON INSTALLAZIONE DI NUOVI OCGT PER 220MWe	
		TITOLO APPENDICE F ISOLA PRODUTTIVA - VISTE LATERALI DI ASSIEME	
		SISTEMA CONTRATTI:	
SOSTITUIRE			

PREPARATO DA	BLE	DATA	21-09-2020	REVISIONE		IDENTIFICATIVO N°	PP02116-PIP-D-008	FOLIO	1 di 1
CONTROLLATO DA	ESA	DATA	21-09-2020	1		GRUPPO CLIENTE OMI	PP02116-PIP-D-008	SCALA	1:200
APPROVATO DA	RL	DATA	21-09-2020			MODEL FILE		FORMATO	A0