

INGRESSO CENTRALE

MARCANZA


STRADA COMUNALE

GUARDIOLA

MURO DI CONFINI

MURO DI CONFINI


CAMERETTA SNAM

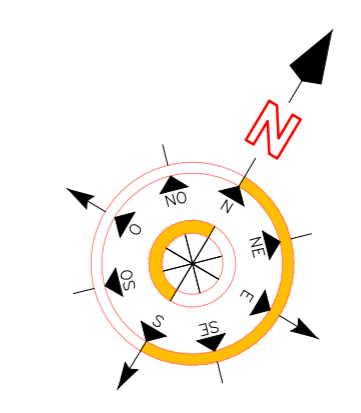

LISTA EQUIPAMENTI CON EMISSIONI SONORE (LP)					
N°	dBA@1m	DESCRIZIONE	N°	dBA@1m	DESCRIZIONE
01A	85	CABINATO TURBINA GAS	10	75	AEROSOLIFICAZIONE COMPRESSORI GAS
01B	89	VENTILATORI ESPULSIONE ARIA TG	11	85	STAZIONE DI FILTRAZIONE GAS
01C	76.5	GRIGLIA ESPULSIONE ARIA TG	12	90	STAZIONE DI RIDUZIONE GAS
01D	76.5	ASPIRAZIONE ARIA TG	13	85	POMPE ALIMENTAZIONE SOL NH3
01E	85	CABINATO GENERATORE TG	14	97	GENERATORE DIESEL DI EMERGENZA ESISTENTE
02	75	DIFFUSORE TG	15	97	NUOVO GENERATORE DIESEL DI EMERGENZA
03A	67	CORPO CAMMO	16	70	TRASFORMATORI DI ECCITAZIONE E AVVIATORE STATICO MOD. 1 TG
03B	63.5	BOCCA CAMMO	17	70	TRASFORMATORI SERVIZI GENERALI
04	75	AEROTERMO AUX. TG	18		
05A	80	AIR INTAKE TG - FILTRO	19		
05B	75	AIR INTAKE TG - CORPO	20		
06	85	SKID INIEZIONE SOL NH3	21		
07	76	TRASFORMATORE ELEVATORE	22		
08	70	TRASFORMATORE AUSILIARIO	23		
09	85	CABINATI COMPRESSORI GAS	24		

LEGGENDA

- FONTI PRINCIPALI DI EMISSIONI SONORE NUOVE INSTALLAZIONI
- SORGENTI SONORE INTERNE
- SORGENTI SONORE ESTERNE

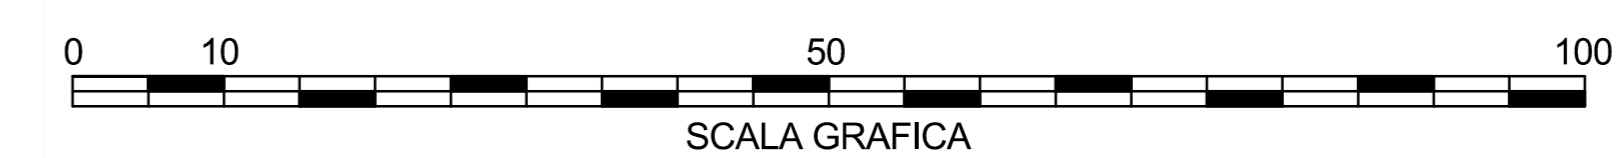

REV.	DATA	DESCRIZIONE	PREP. DA	CONTROLLATO DA	APPROVATO DA
2	21-09-2020	EMMISSIONI PRINCIPALI	SEF	SSA	RL
1	12-09-2020	SECONDA EMMISSIONE	SEF	SSA	PP
0	09-09-2020	PRIMA EMMISSIONE	SEF	SSA	PP

CLIENTE	COMMITTENTE
EP PRODUZIONE	EFFICIENTAMENTO DELLA CENTRALE DI TRAPANI CON INSTALLAZIONE DI NUOVI OCGT PER 220MW <sub>e</sub>

TITOLO	APPENDICE H PLANIMETRIA EMISSIONI SONORE
SISTEMA	CONTRATTO N°
SUBSTRUCO	

REVISIONE	IDENTIFICATIVO N°	FOGLIO
2	PP002116-PIP-D-008	1 di 1
PREP. DA	SEF	SCALA
CONTROLLATO DA	SSA	1:500
APPROVATO DA	RL	FORMATO
		A0