



X:\MACCHERONIS\100 - FATTIBILITA' 100 - GENERALE\02 - DISEGNI\100 GEN D SP 005 A - Stato di fatto - Viste di monte e valle 200715 vor.dwg
 QUESTO DISEGNO È DI PROPRIETÀ DI SP E NON PUÒ ESSERE RIPRODOTTO O RILASCIATO A TERZI SENZA AUTORIZZAZIONE SCRITTA

VISTA DI MONTE

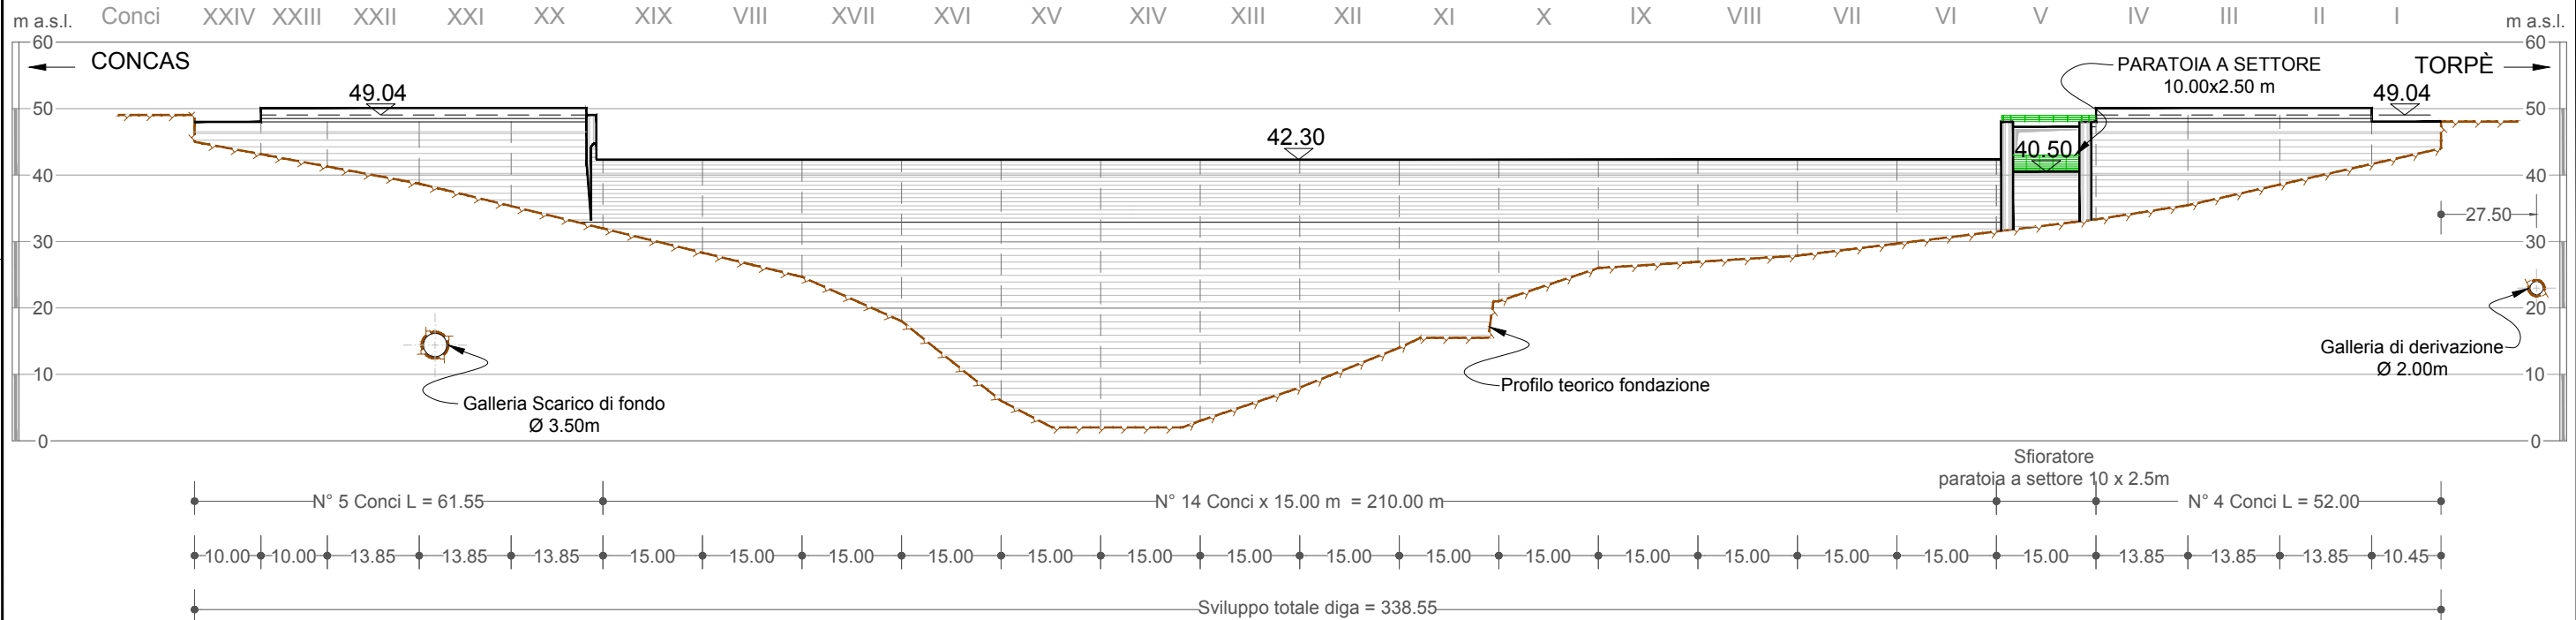


VISTA DI VALLE

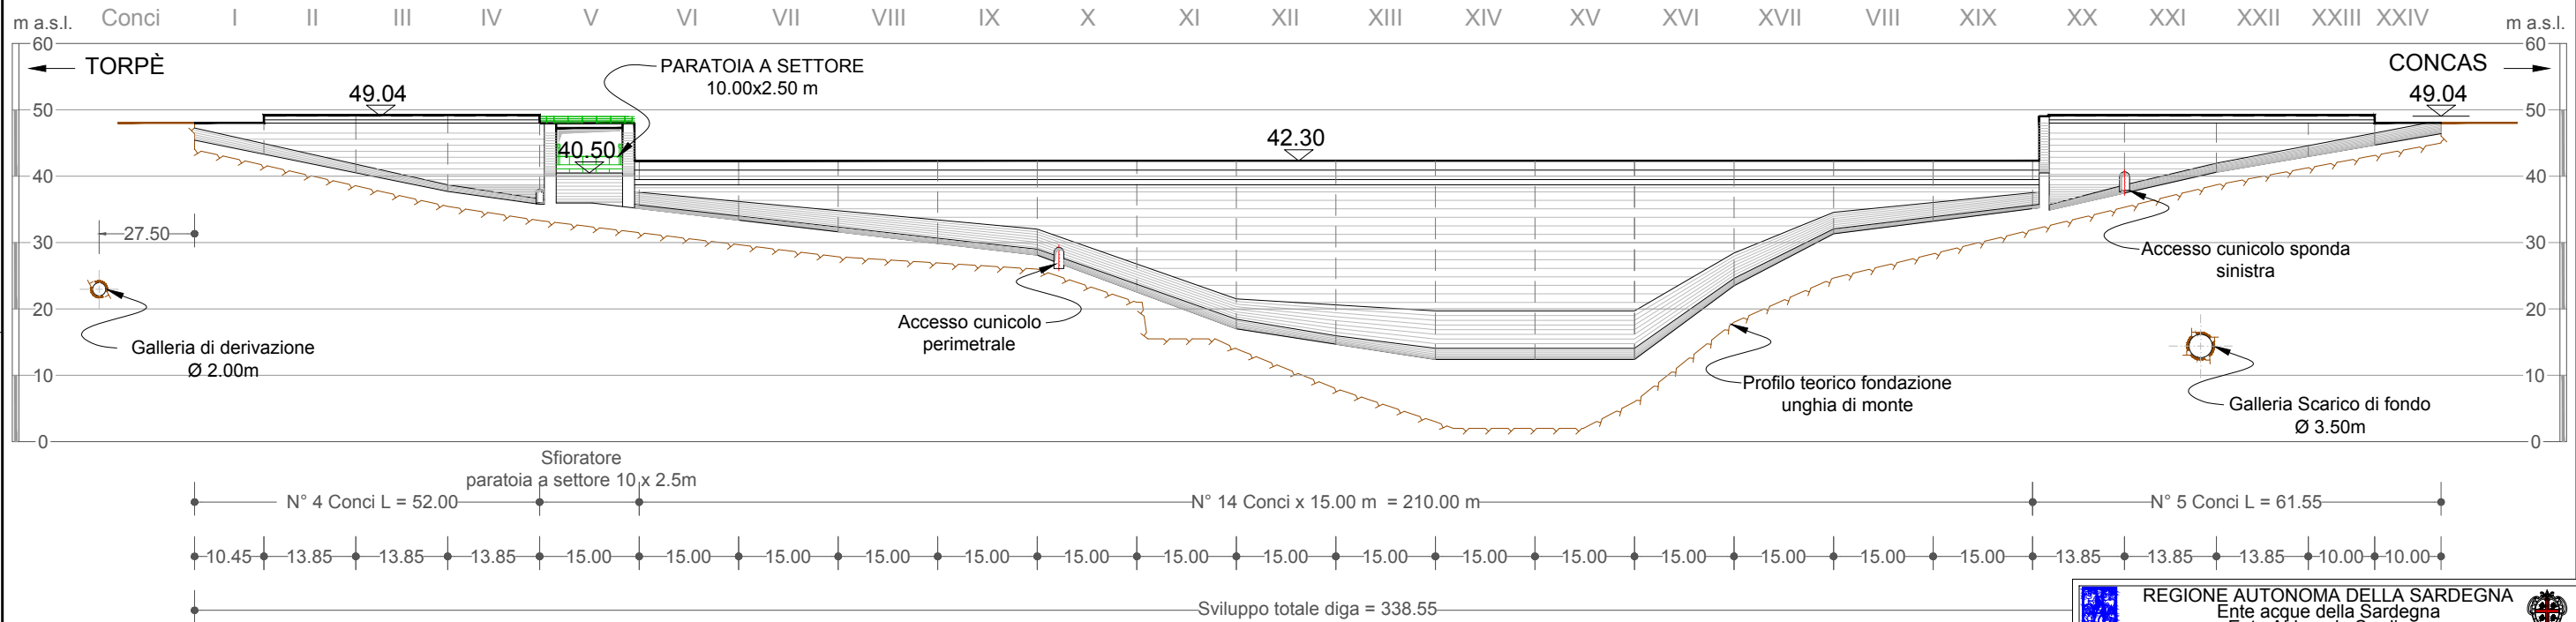

NOTE

(1) - Datum: WGS84, Proiezione: UTM, Zona: 32N

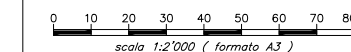

Prima edizione					
ediz.	giorno	me	anno	VOR	AP
1	15	07	2020	VOR	AP
				disegnato	control. approvato

REGIONE AUTONOMA DELLA SARDEGNA
 Ente acque della Sardegna
 Ente Abbas de Sardigna

INTERVENTO DI COMPLETAMENTO DEI LAVORI DI AMPLIAMENTO DEL SERBATOIO DI MACCHERONIS

PROGETTO DI FATTIBILITA' TECNICO ECONOMICA

100 = PROGETTO DI FATTIBILITA' GEN = GENERALE

STATO DI FATTO
VISTE DA MONTE E VALLE

Tav. Elab. **T.05**
 Rev. **01**

responsabile del progetto
 Dott. Ing. Antonio Pietrangeli
 Ordine degli ingegneri di Roma
 Iscr. n° 20897 sez. A

progettista **SP** studio pietrangeli consulting engineers
 1010GENDISP0015A 15 Lug 2020

Il Responsabile Unico del Procedimento
 Ing. Francesco Caturano

Il Direttore Generale
 Ing. Maurizio Cittadini

Il Direttore del Servizio Dighe
 Ing. Antonio Lochè

Luglio 2020