


X:\MACCHERONIS\100 - FATTIBILITA' 100 - GENERALE\02 - DISEGNI\100 GEN D SP 008 A - Opere di progetto - Planimetria 1k 200715 vor.dwg
 QUESTO DISEGNO E' DI PROPRIETA' DI SP E NON PUO' ESSERE RIPRODOTTO O RILASCIATO A TERZI SENZA AUTORIZZAZIONE SCRITTA

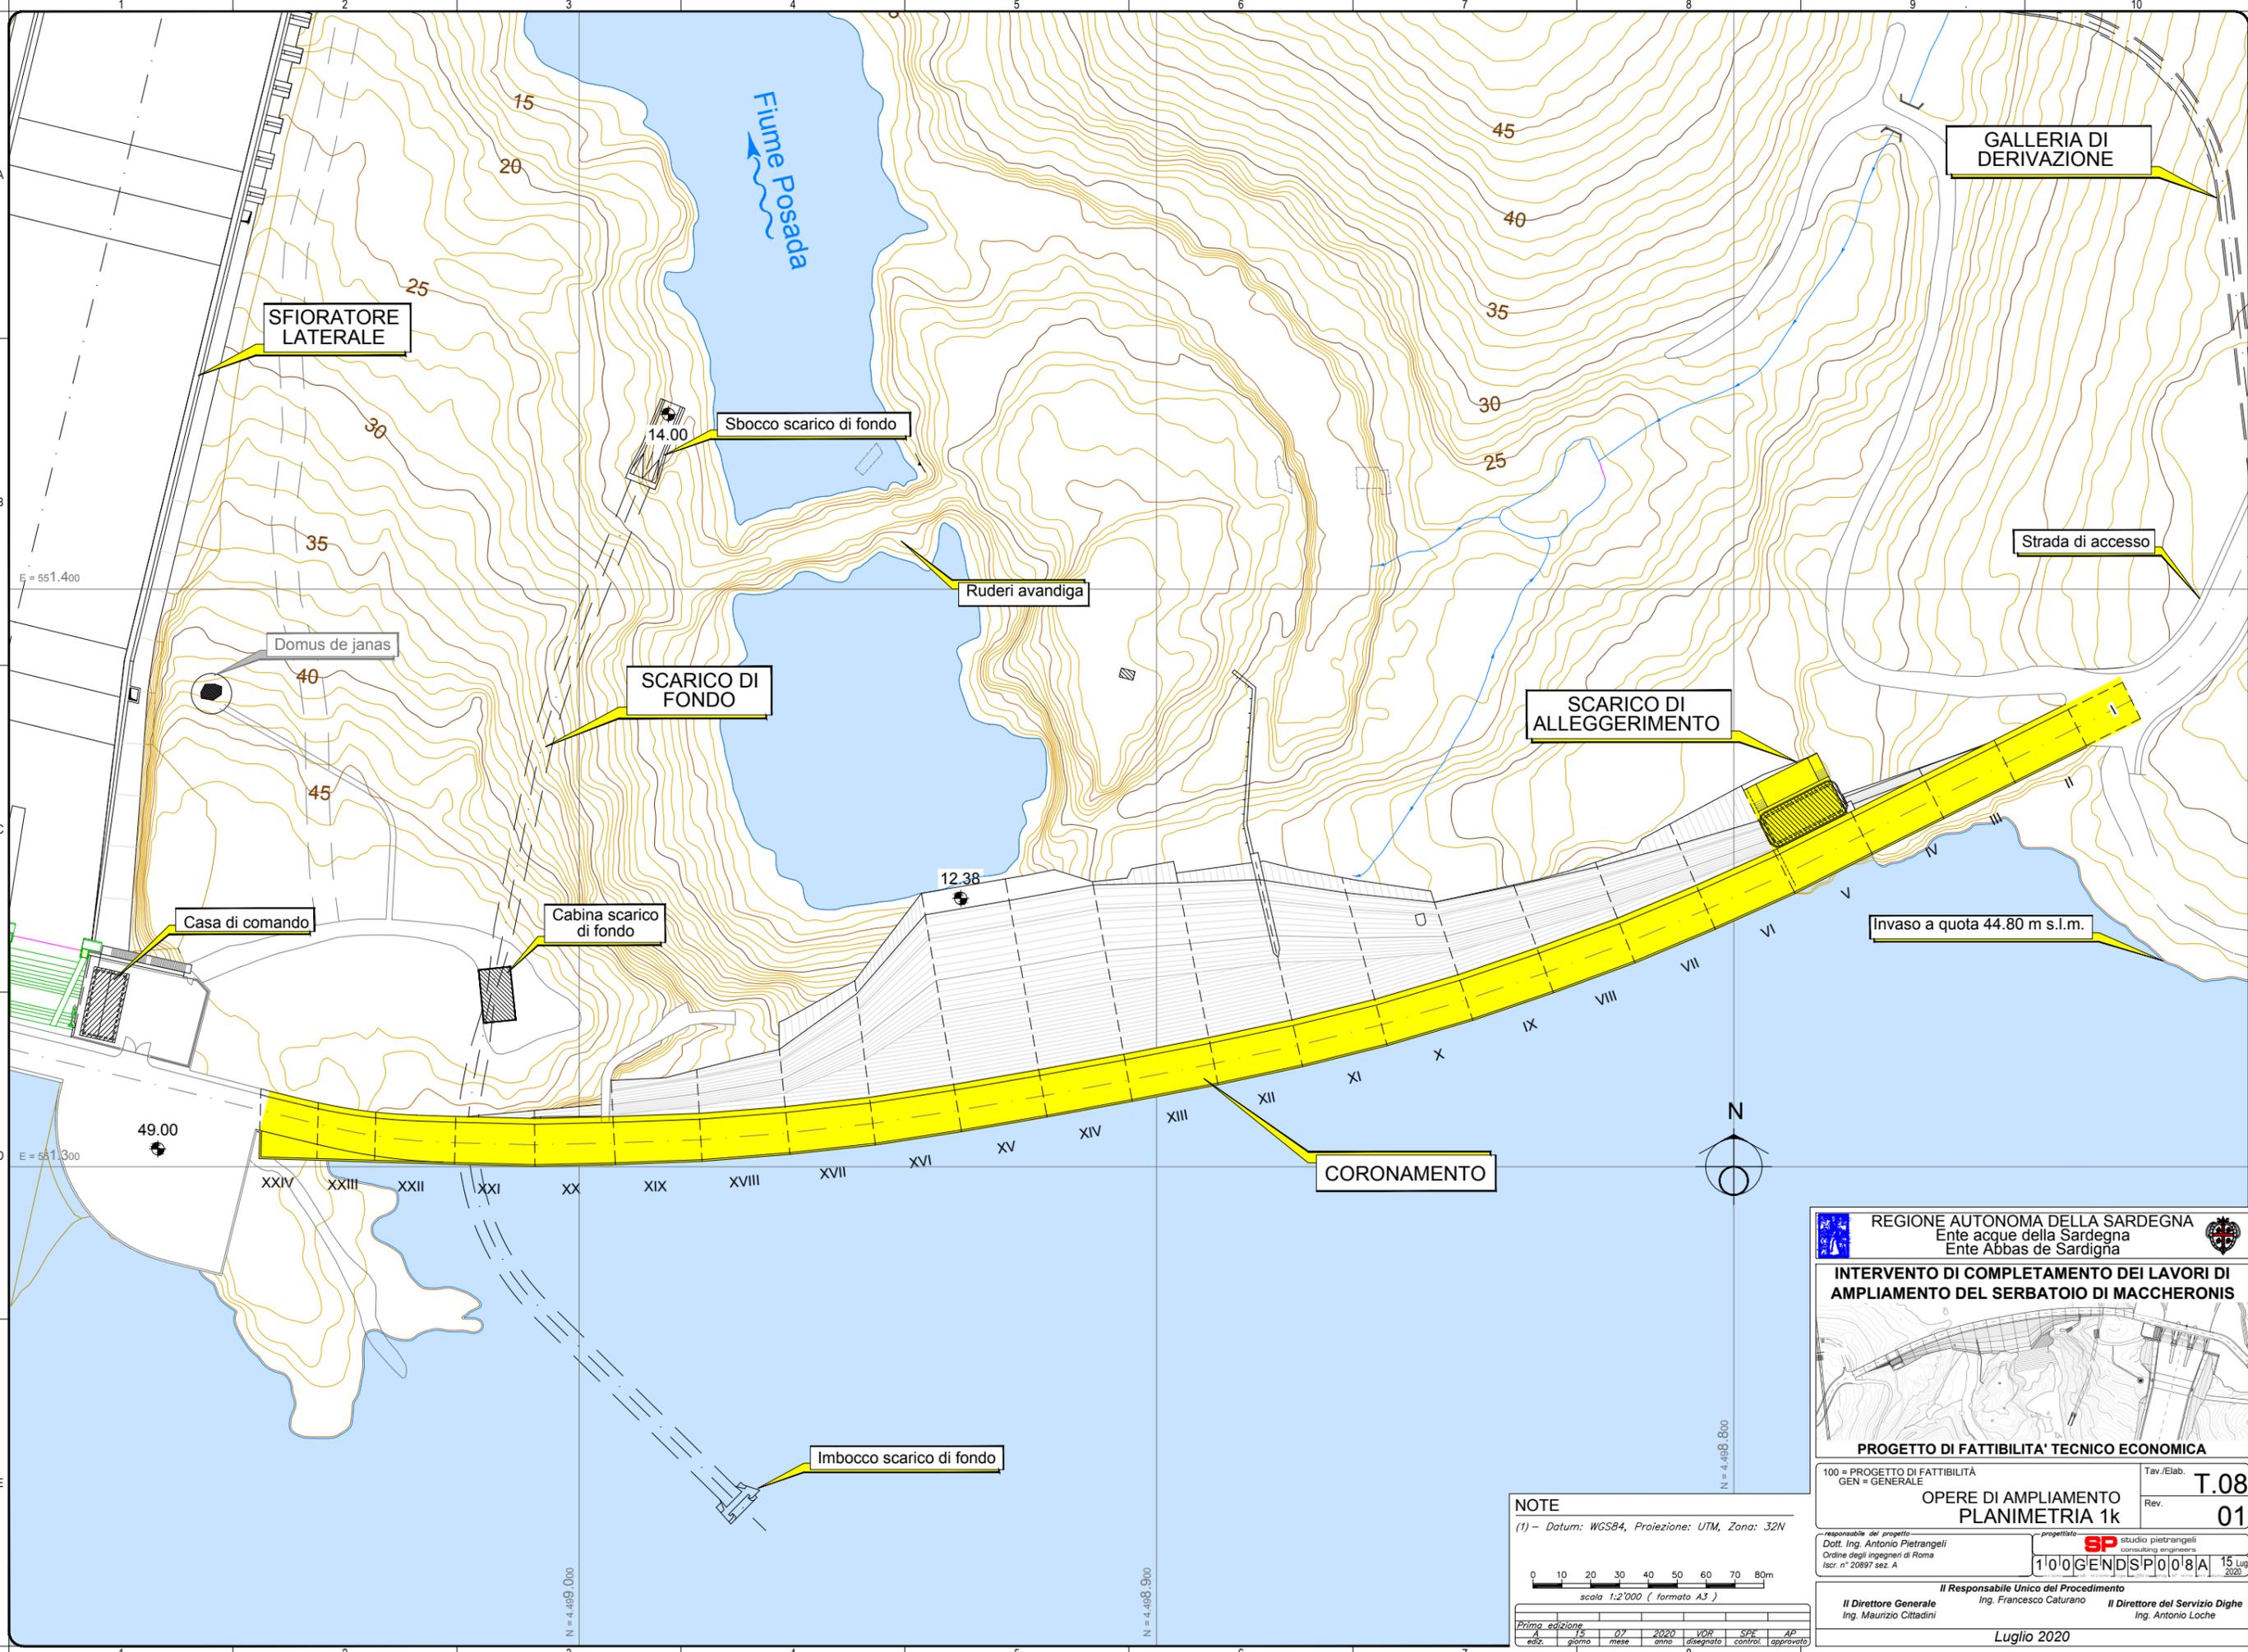

NOTE
 (1) - Datum: WGS84, Proiezione: UTM, Zona: 32N

0 10 20 30 40 50 60 70 80m
 scala 1:2'000 (formato A3)

Prima edizione	07	2020	VOR	SPE	AP
ediz.	giorno	anno	disegnato	control.	approvato

REGIONE AUTONOMA DELLA SARDEGNA
 Ente acque della Sardegna
 Ente Abbas de Sardigna

INTERVENTO DI COMPLETAMENTO DEI LAVORI DI AMPLIAMENTO DEL SERBATOIO DI MACCHERONIS

PROGETTO DI FATTIBILITA' TECNICO ECONOMICA

100 = PROGETTO DI FATTIBILITA' GEN = GENERALE

Tav. Elab. **T.08**
 Rev. **01**

responsabile del progetto:
 Dott. Ing. Antonio Pietrangeli
 Ordine degli ingegneri di Roma
 Iscr. n° 20897 sez. A

progettato: **SP** studio pietrangeli consulting engineers
 1010GENDISP0108A 15 Lug 2020

Il Responsabile Unico del Procedimento
 Ing. Francesco Caturano
Il Direttore Generale
 Ing. Maurizio Cittadini
Il Direttore del Servizio Dighe
 Ing. Antonio Lochè

Luglio 2020