



QUESTO DISEGNO È DI PROPRIETÀ DI SP E NON PUÒ ESSERE RIPRODOTTO O RILASCIATO A TERZI SENZA AUTORIZZAZIONE SCRITTA

X:\MACCHERONIS\100 - FATTIBILITA' 100 - GENERALE\100 - GENERALE\102 - DISEGNI\100 GEN D SP 009 A - Opere di progetto - Viste monte e valle 200715 vor.dwg

VISTA DI MONTE

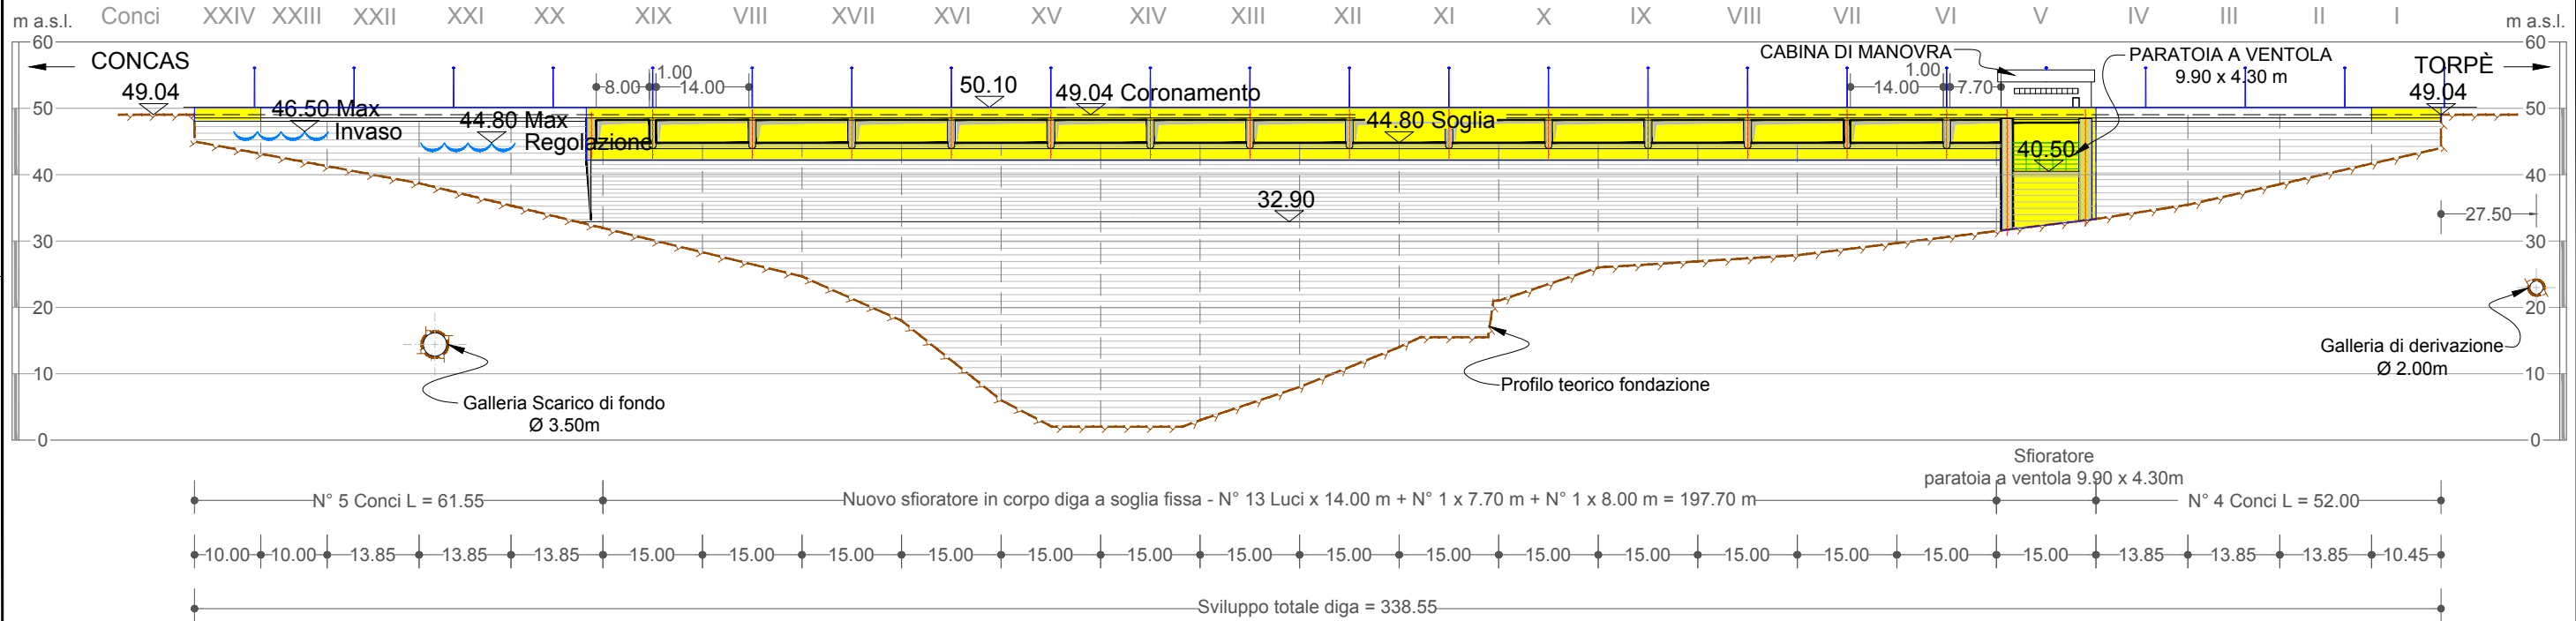


VISTA DI VALLE

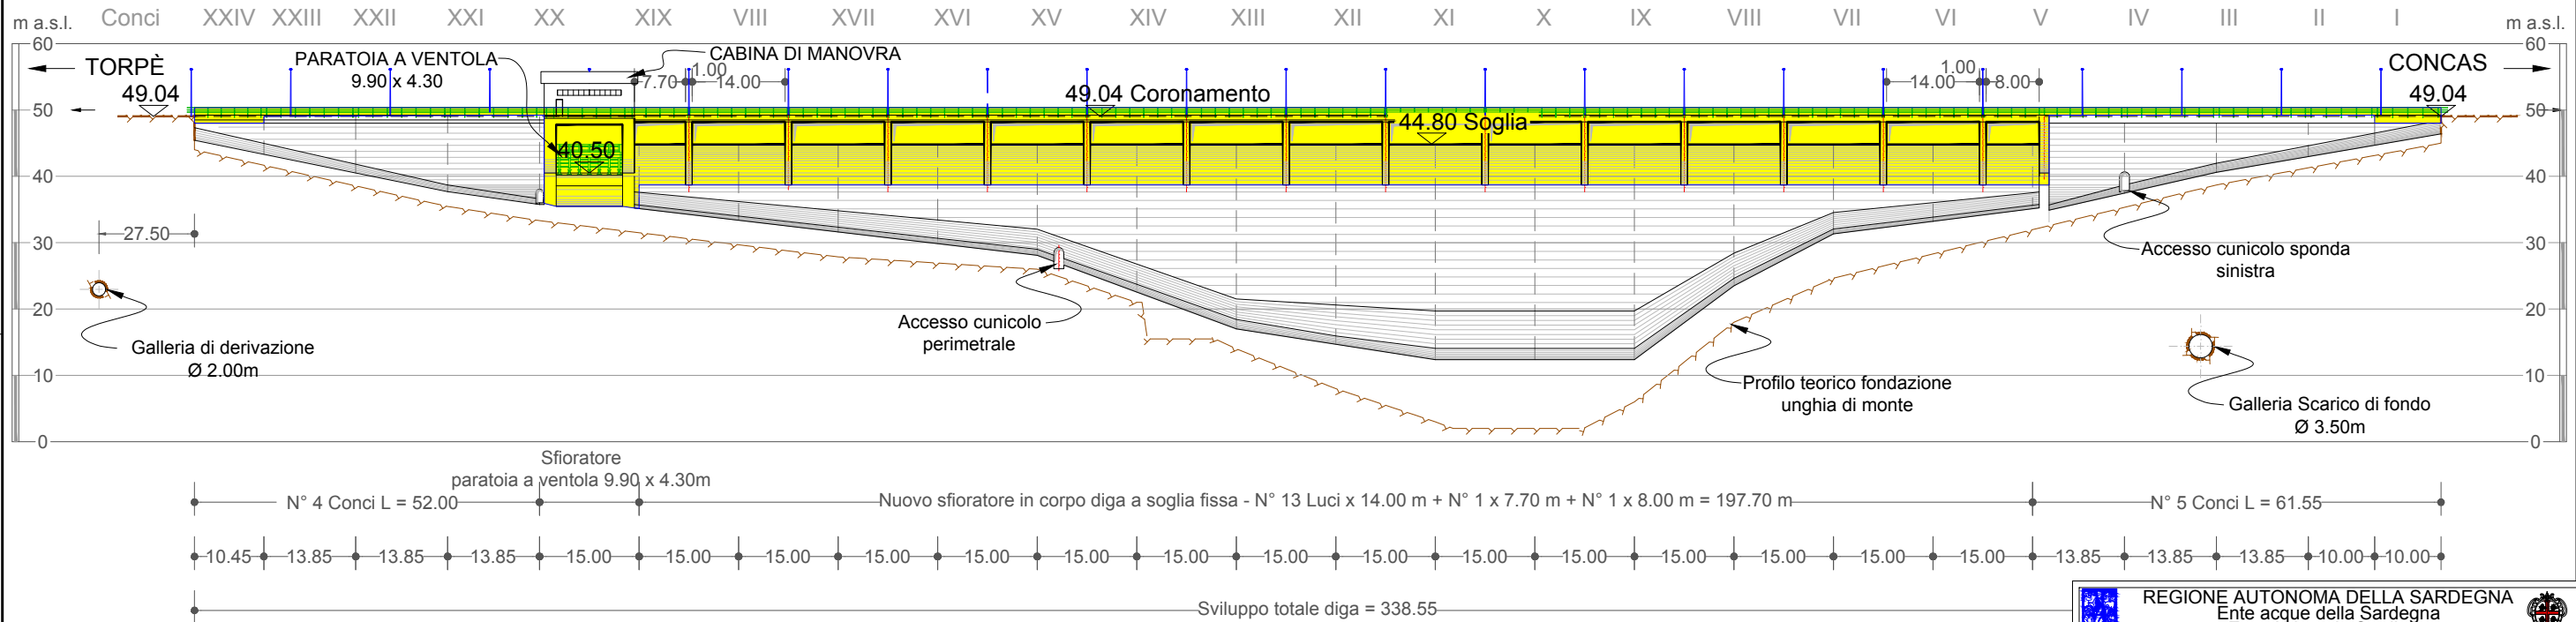

NOTE


(1) - Datum: WGS84, Proiezione: UTM, Zona: 32N

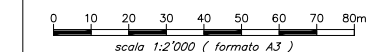

Prima edizione	25	07	2020	VOR	SPE	AP
ediz.	giorno	mese	anno	disegnato	control.	approvato

REGIONE AUTONOMA DELLA SARDEGNA
 Ente acque della Sardegna
 Ente Abbas de Sardigna

INTERVENTO DI COMPLETAMENTO DEI LAVORI DI AMPLIAMENTO DEL SERBATOIO DI MACCHERONIS

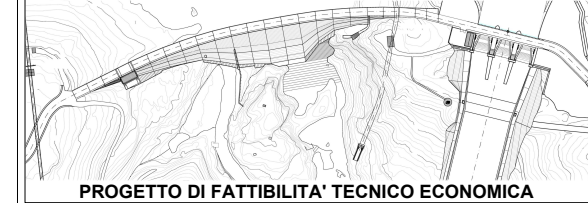

100 = PROGETTO DI FATTIBILITA' GEN = GENERALE
 Tav./Elab. T.09
 Rev. 01

responsabile del progetto
 Dott. Ing. Antonio Pietrangeli
 Ordine degli ingegneri di Roma
 Iscr. n° 20897 sez. A

progettato
 SP studio pietrangeli
 consulting engineers
 10/01/2020

Il Responsabile Unico del Procedimento
 Ing. Francesco Caturano
 Il Direttore del Servizio Digue
 Ing. Antonio Lochè
 Luglio 2020