


QUESTO DISEGNO È DI PROPRIETÀ DI SP E NON PUÒ ESSERE RIPRODOTTO O RILASCIATO A TERZI SENZA AUTORIZZAZIONE SCRITTA

X:\MACCHERONIS\100 - FATTIBILITA' 100 - GENERALE\02 - DISEGNI\100 GEN D SP 013 A - Inondazione preliminare - Piena millenaria 200715.dwg

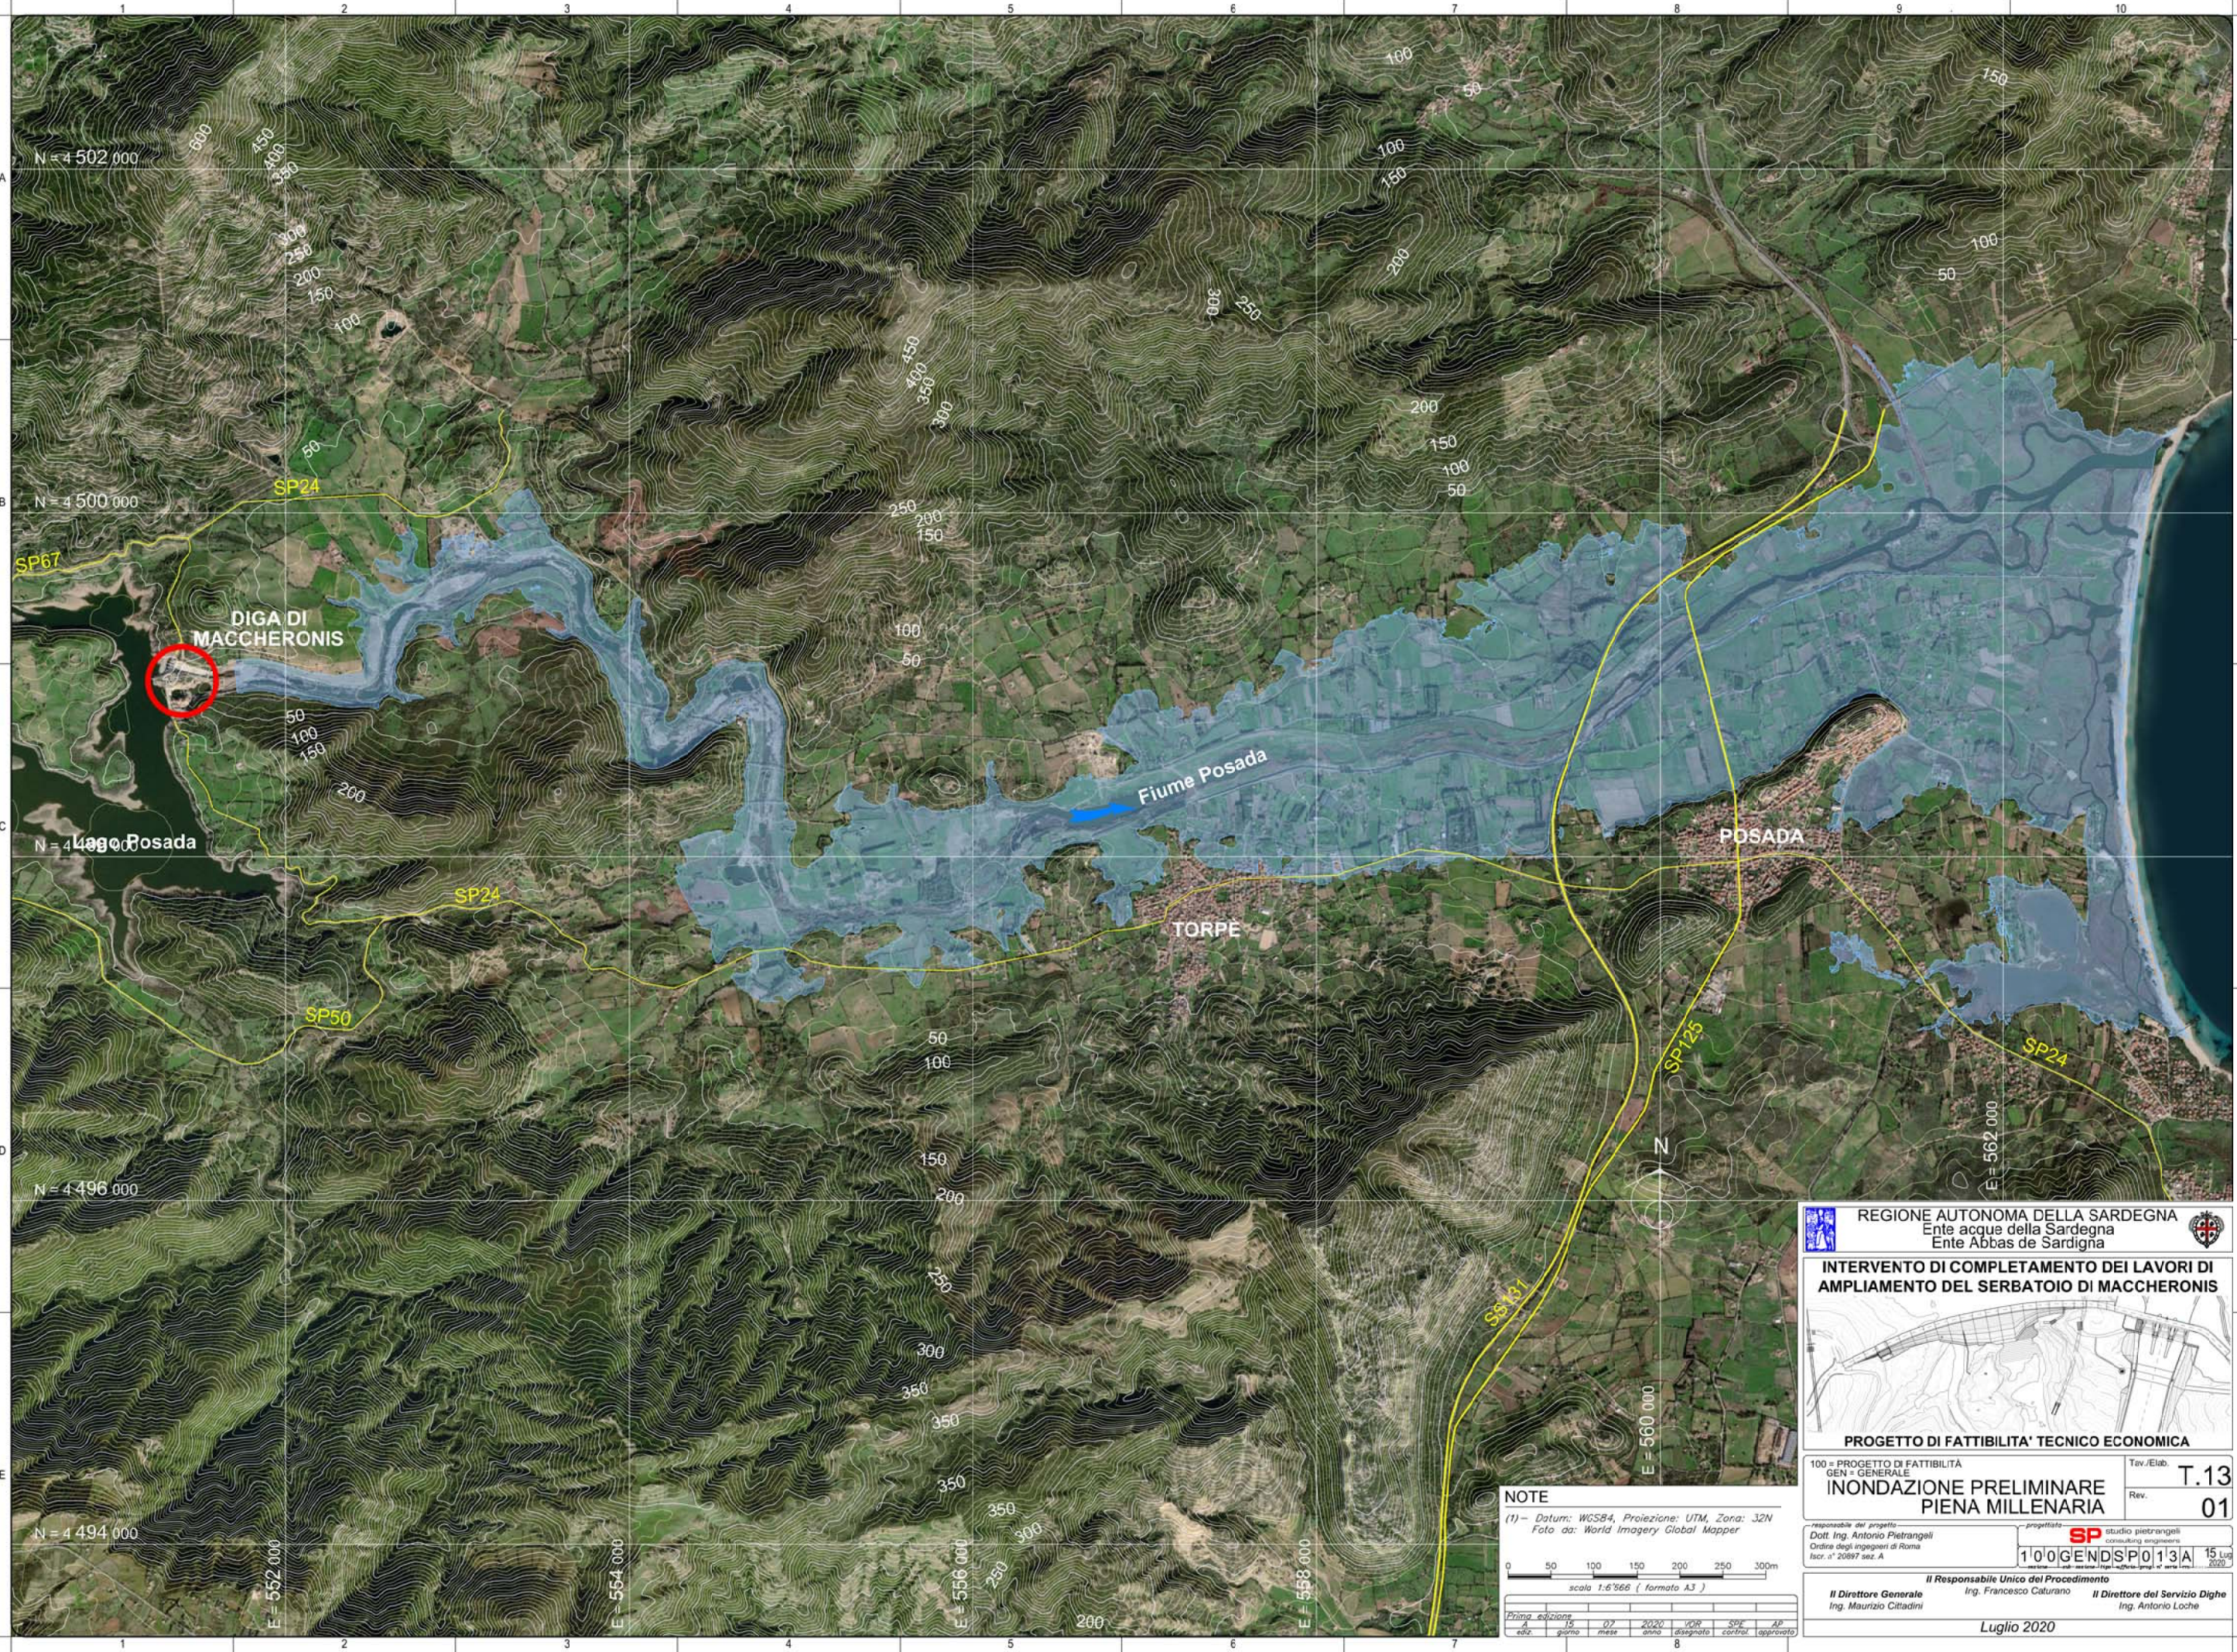

REGIONE AUTONOMA DELLA SARDEGNA
 Ente acque della Sardegna
 Ente Abbas de Sardigna

**INTERVENTO DI COMPLETAMENTO DEI LAVORI DI
 AMPLIAMENTO DEL SERBATOIO DI MACCHERONIS**



PROGETTO DI FATTIBILITA' TECNICO ECONOMICA

100 = PROGETTO DI FATTIBILITA'
 GEN = GENERALE
INONDAZIONE PRELIMINARE
PIENA MILLENARIA

Tav./Elab. **T.13**
 Rev. **01**

responsabile del progetto: **Dott. Ing. Antonio Pietrangeli**
 Ordine degli ingegneri di Roma
 Iscr. n° 20897 sez. A

progettista: **SP studio pietrangeli**
 consulting engineers
100GENDSP013A 15 Lug 2020

Il Responsabile Unico del Procedimento
Il Direttore Generale Ing. Francesco Caturano **Il Direttore del Servizio Dighe** Ing. Antonio Loche
 Ing. Maurizio Cittadini

Luglio 2020

NOTE

(1) - Datum: WGS84, Proiezione: UTM, Zona: 32N
 Foto aa: World Imagery Global Mapper

scala 1:6'666 (formato A3)

Prima edizione	15	07	2020	VOR	SP	AP
ediz.	giorno	mese	anno	autorizz.	servizio	approvato