AREA
Scavo 2.33 mq
Rilevato 0.00 mq
Stradina:Scotico1:1.37 mq
Stradina:Stab.:1.10 mq
Stradina:Inerbimento:0.16 mq

CH. 0+599.67

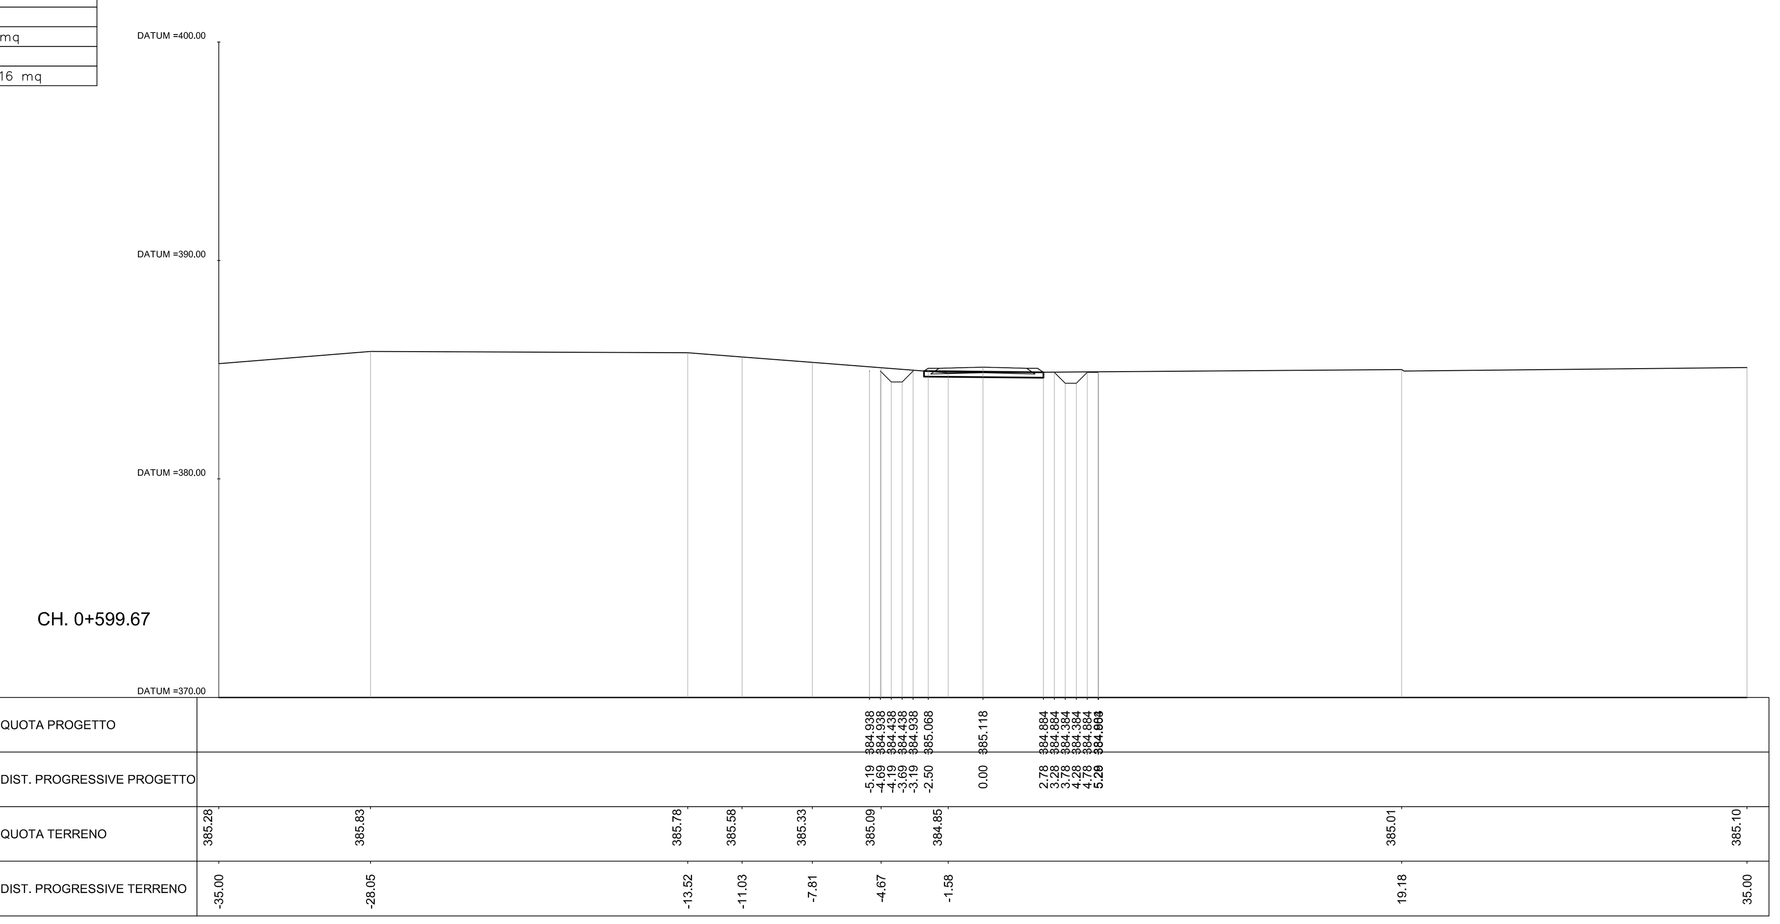

INDICAZIONE PER LA COMPUTAZIONE DEGLI SCAVI E FINITURE VIABILITA'

- FOSSO PIAZZALE (b=0,50m h=0,50m S=1, con bauletto h=0,30m)
- FOSSO VIABILITA' (b=0,50m h=0,50m S=1, con bauletto h=30cm)
- NUOVA VIABILITA'
- RAMPA DI RACCORDO
- ADEGUAMENTO VIABILITA' ESISTENTE

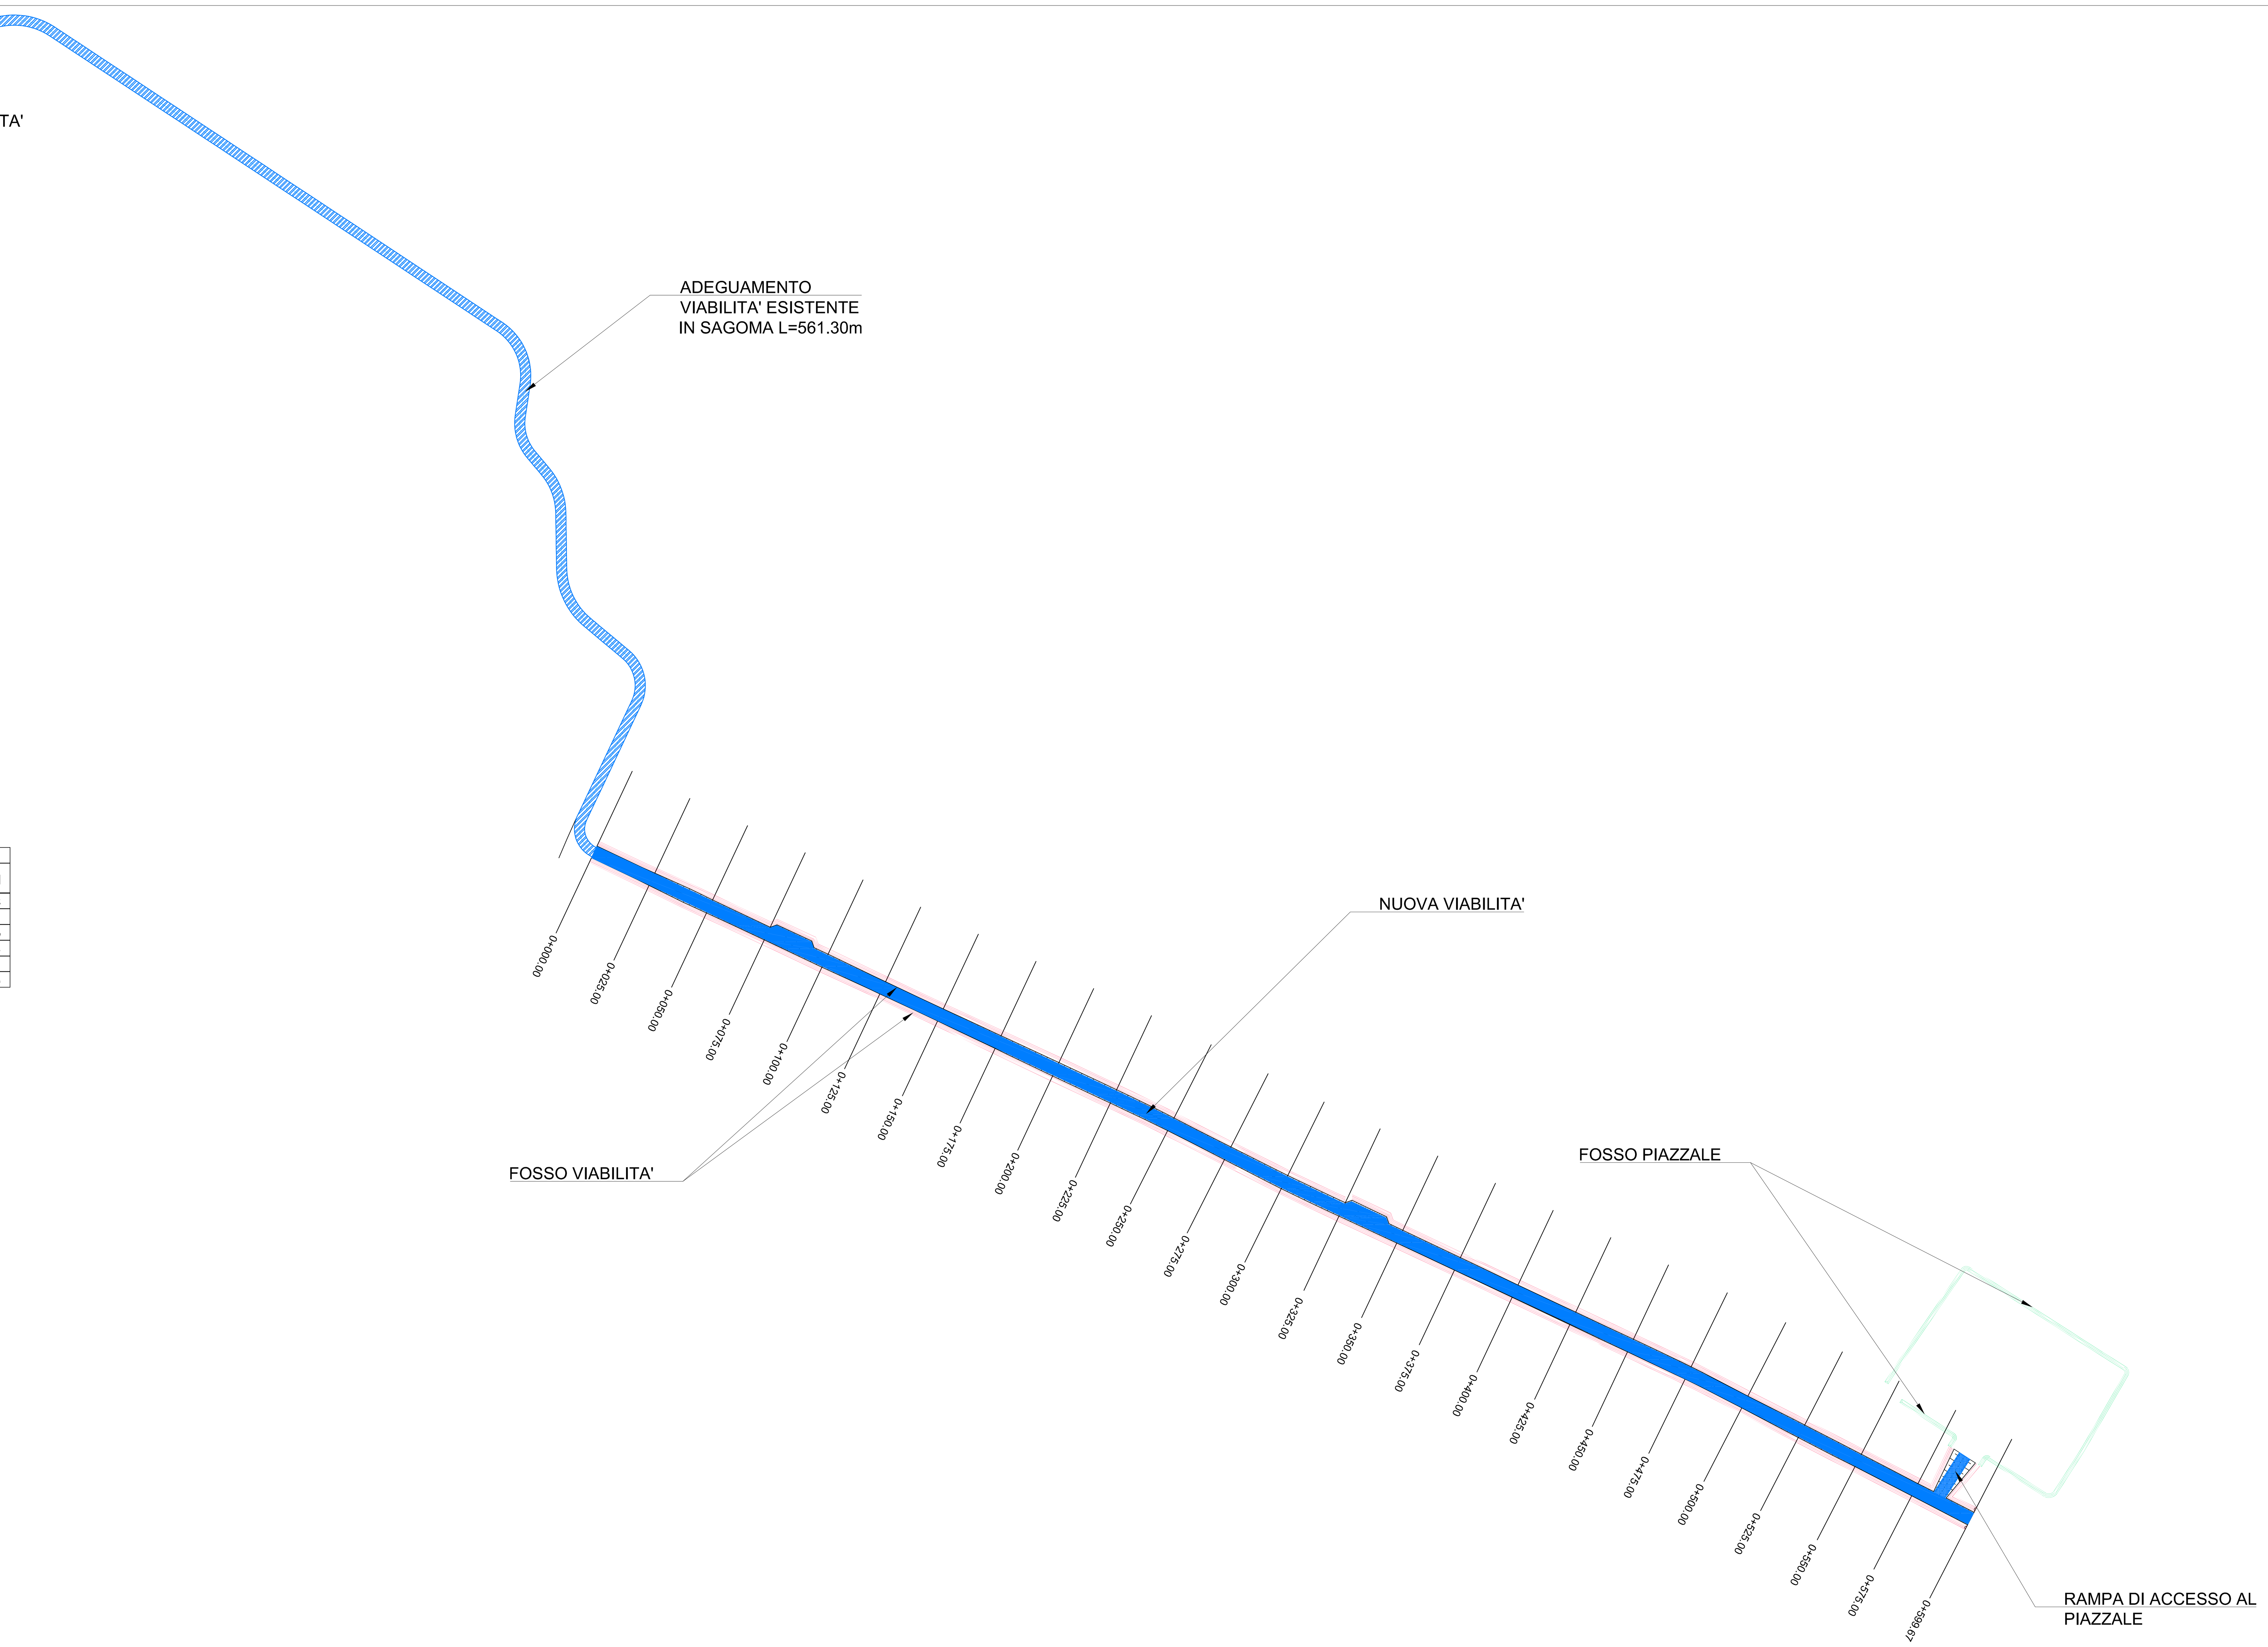

N.B. CALCOLO DELLO SCAVO DELLA VIABILITA' CON ESCLUSIONE DEL VOLUME DI SCAVO RELATIVO AI FOSSI DI GUARDA PER NECESSITA' DI COMPUTAZIONE.

N.B.1. I FOSSI DEL PIAZZALE VERRANNO COMPUTATI NELLO SCAVO DI PIAZZALE. MENTRE I FOSSI DELLA NUOVA VIABILITA' VERRANNO INSERITI NELLA COMPUTAZIONE DELLA VIABILITA'.

VOLUME DI SCAVO FOSSI

	B [m]	H [m]	S [-]	L [m]	V [mc]
FOSSO PIAZZALE	0.5	0.5	1	256	128
FOSSO VIABILITA'	0.5	0.5	1	600	1456.232

VOLUME TOTALE DI SCOTICO	VIABILITA'	854.012	mc
	RAMPA	17.18	mc

VOLUME TOTALE DI RILEVATO	VIABILITA'	5080.252	mc
	RAMPA	56.08	mc

SOTTOSTRATI E FINITURA VIABILITA'

Strato	Tratto	Lunghezza [m]	Larghezza [m]	spessore [m]	A [mq]	V [mc]
MISTO STABILIZZATO	Nuova viabilità	600.00	4.00	0.25	2400.00	658.08
	Rampa	7.18	4.00	0.25	28.72	7.18
				TOT.	**2428.72**	**665.26**
INERBIMENTO	Nuova viabilità	600.00	4.00	0.25		139.23
	Rampa	7.18	4.00	0.25		8.41
				TOT.		**147.65**

COMMITTENTE: RFI RETE FERROVIARIA ITALIANA – GRUPPO FERROVIE DELLO STATO ITALIANE

PROGETTAZIONE: ITALFERR – GRUPPO FERROVIE DELLO STATO ITALIANE

CUP J11H03000030008

U.O. INFRASTRUTTURE NORD

PROGETTO DEFINITIVO

LINEA MODANE-TORINO
ADEGUAMENTO LINEA STORICA TRATTA BUSSOLENO-AVIGLIANA
REALIZZAZIONE SOTTOSTAZIONI ELETTRICHE NELLE LOCALITA' DI BORGONE E AVIGLIANA

SSE di Borgone
Sezioni trasversali - Tav 5/5

SCALA: 1:200

COMMESSA	LOTTO	FASE	ENTE	TIPO DOC.	OPERA/DISCIPLINA	PROGR.	REV.
NT0I	05	D	26	WA	NV0100	005	0

Rev.	Descrizione	Redatto	Data	Verificato	Data	Approvato	Data	Autorizzato Data
0	EMISSIONE PER COMMENTI	E.Banfi	Gennaio 2020	A. Kraczyna	Gennaio 2020	F.Pirrone	Gennaio 2020	F.Sacchi Gennaio 2020

ITALFERR - UO INFRASTRUTTURE NORD
Dott. Ing. Francesco Sacchi
Ordine degli Ingegneri della Provincia di Roma n. 23172 Sez. A

File:NT0I.0.5.D.26.WA.NV.01.0.0.005.0.DWG

n. Elab.: