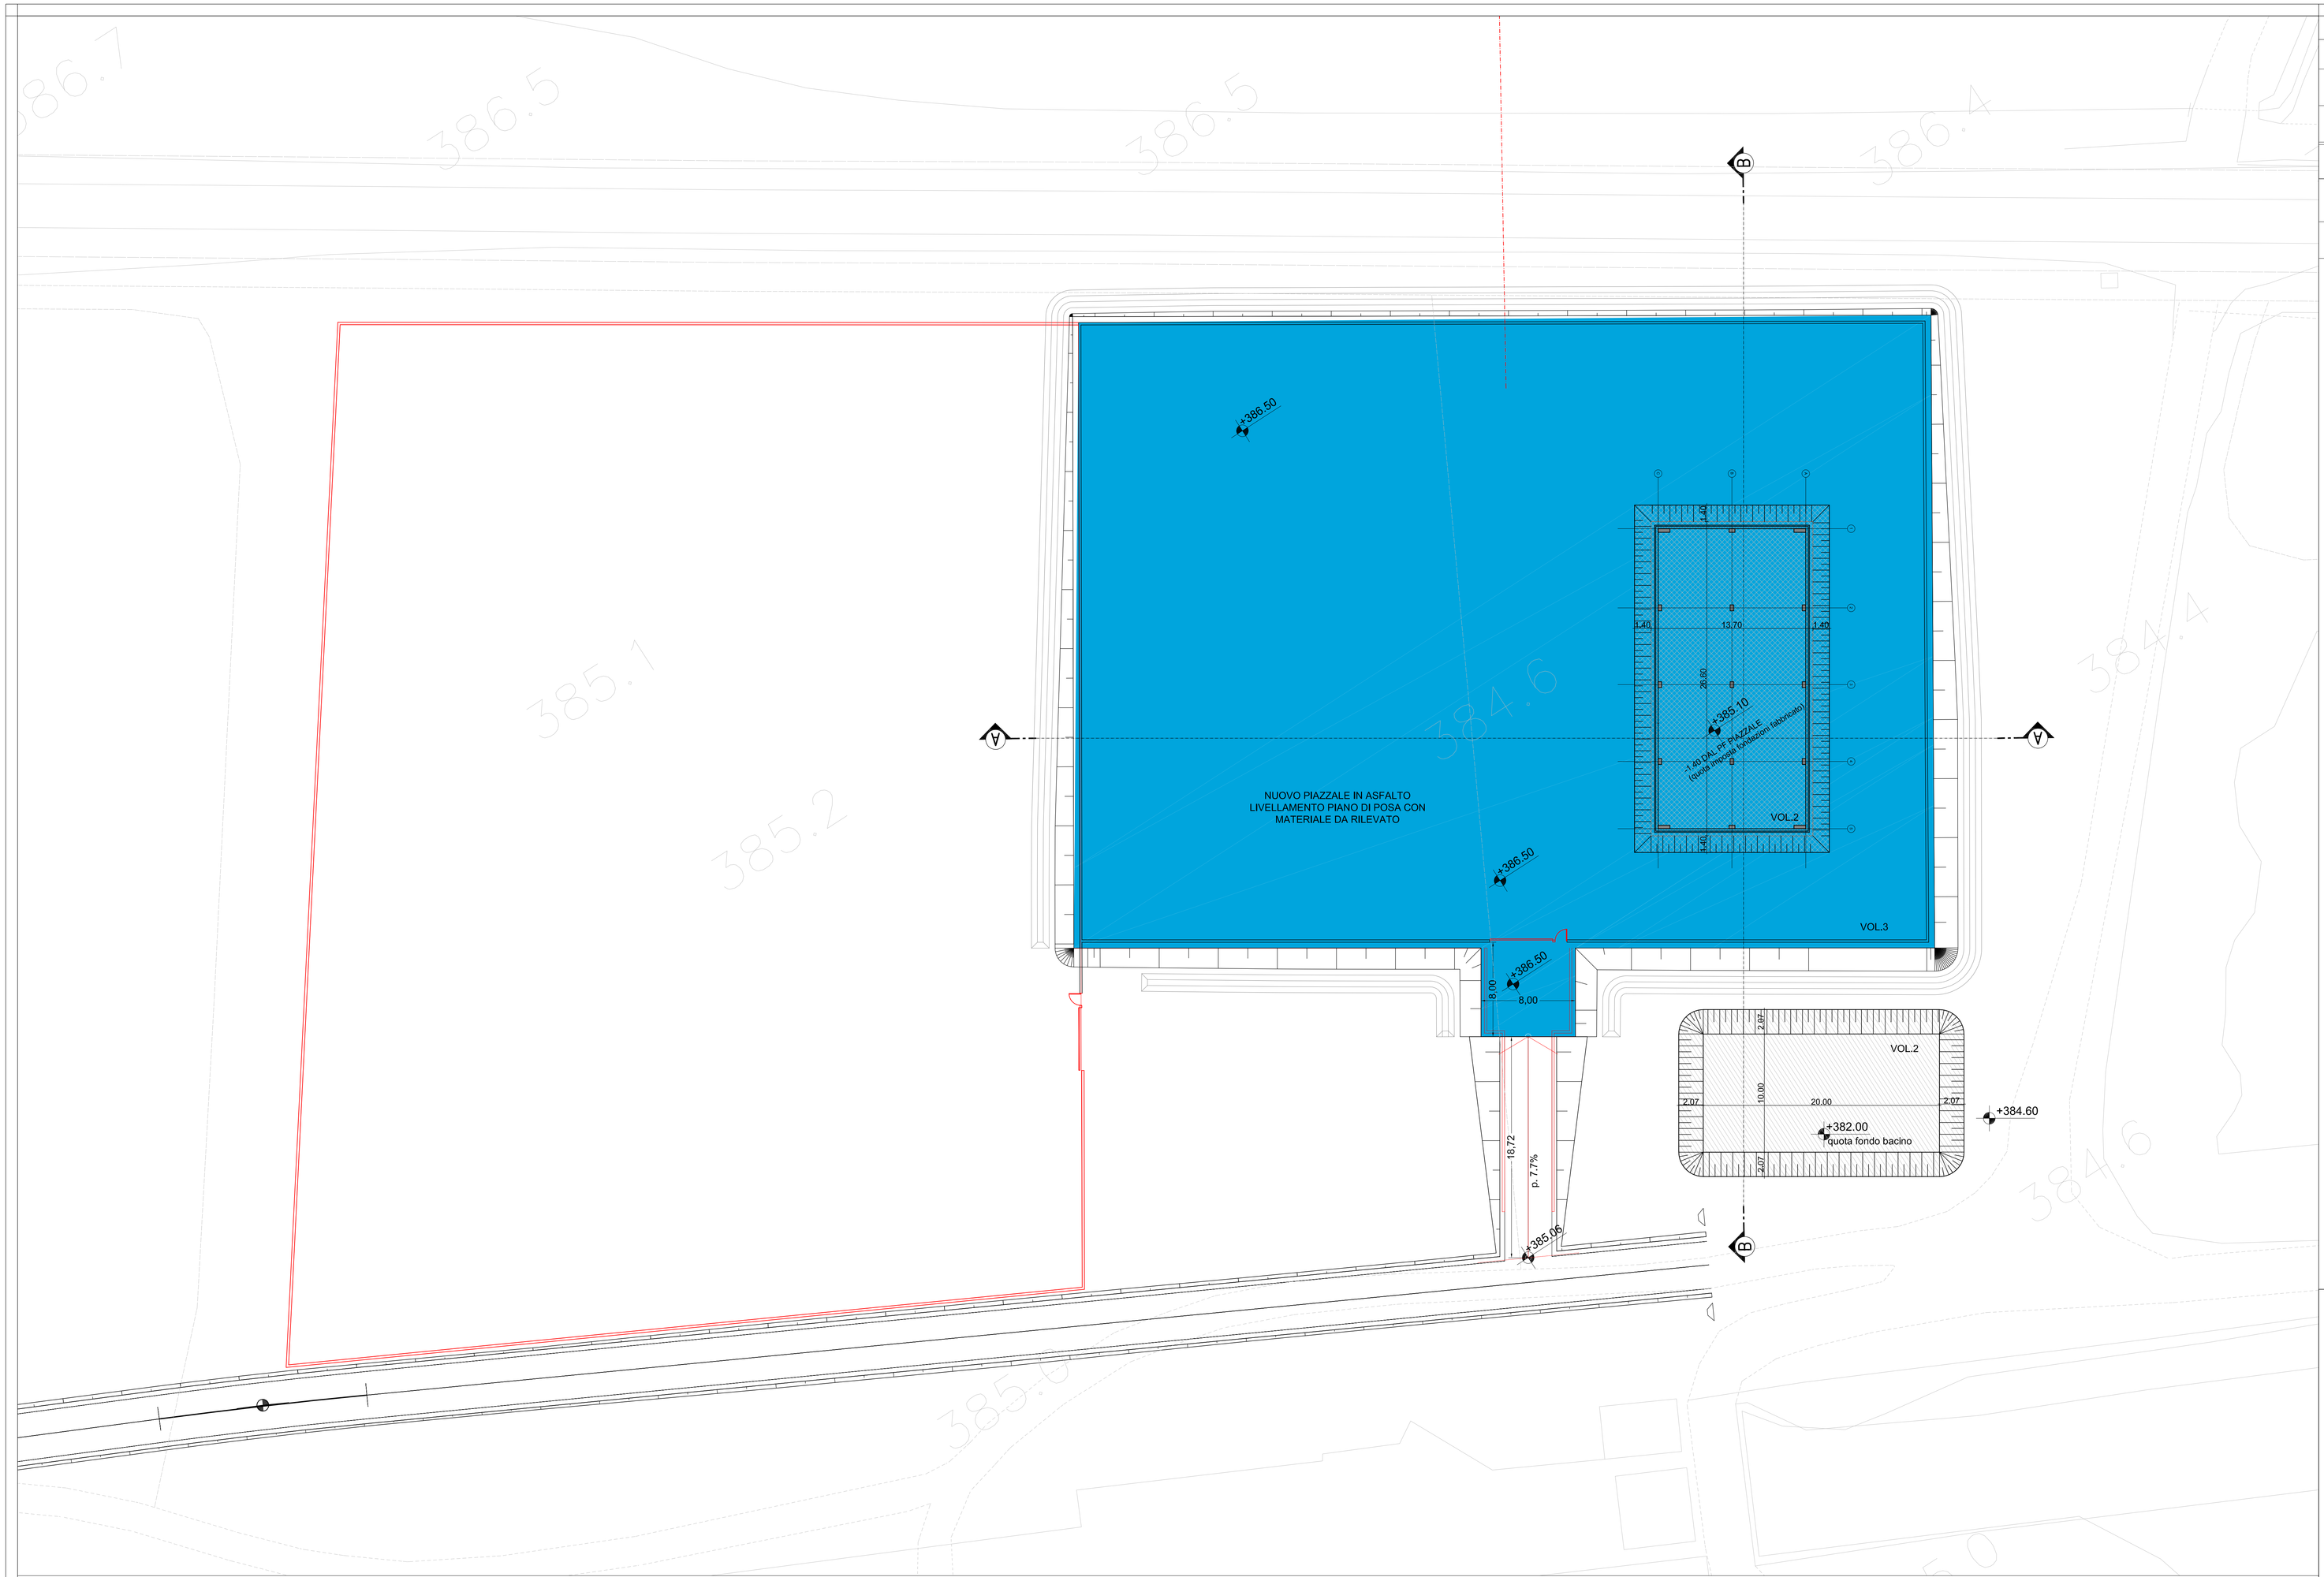


PIANTA SCAVI
Scala 1:200

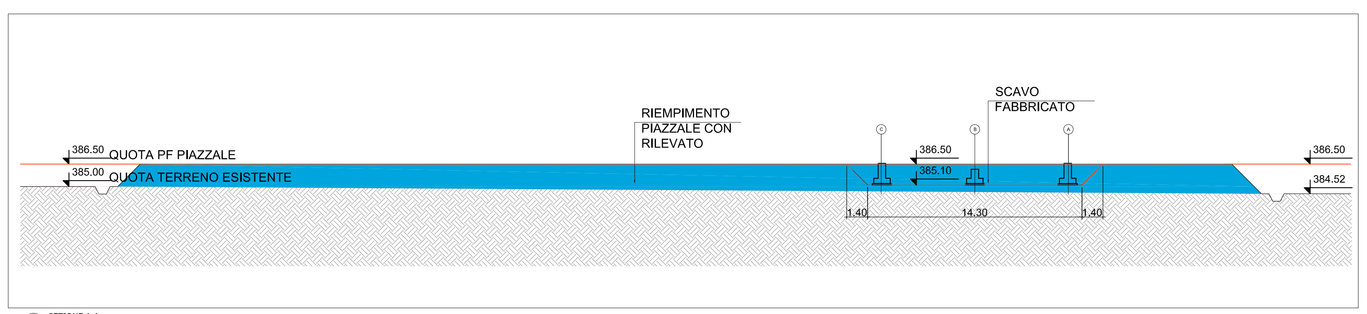


SEZIONE A-A
Scala 1:200

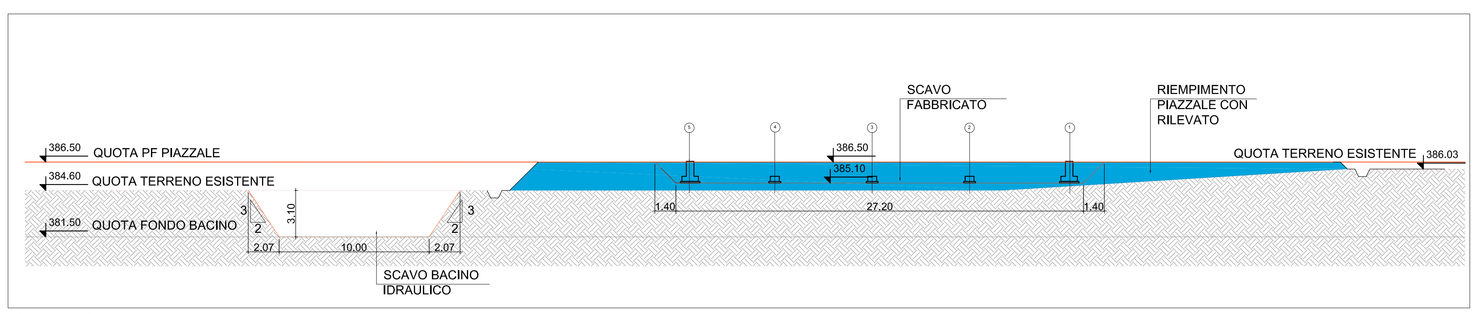


SEZIONE B-B
Scala 1:200

QUANTITA' DI TERRENO SCAVATE

| | | |
|---|---|---|
| VOL.1 | SCAVO FABBRICATO<br>-1.40m dal PF piazzale | vol.<br>591.90mc |
| VOL.2 | SCAVO BACINO IDRAULICA<br>-2.65m dal piano di campagna | vol.<br>705.60mc |
| TOTALE DI TERRENO SCAVATO | | vol.<br>1297.50mc |

QUANTITA' DI RILEVATO

| | | |
|---|---|---|
| VOL.3 | RILEVATO PER REALIZZAZIONE PIAZZALE<br>+1.50 dal PIANO CAMPAGNA ESISTENTE | vol.<br>4706.90mc |

COMMITTENTE:

RFI RETE FERROVIARIA ITALIANA SpA
GRUPPO FERROVIE DELLO STATO ITALIANE

PROGETTAZIONE:

ITALFERR
GRUPPO FERROVIE DELLO STATO ITALIANE

CUP J11H03000030008

**U.O. INFRASTRUTTURE NORD**

**PROGETTO DEFINITIVO**

**LINEA MODANE-TORINO**
**ADEGUAMENTO LINEA STORICA TRATTA BUSSOLENO-AVIGLIANA**

**REALIZZAZIONE SOTTOSTAZIONI ELETTRICHE NELLE LOCALITA' DI BORGONE E AVIGLIANA**

SSE di BORGONE
Pianta scavi

SCALA: 1:200

| COMMESSA | LOTTO | FASE | ENTE | TIPO DOC. | OPERA/DISCIPLINA | PROGR. | REV. |
|---|---|---|---|---|---|---|---|
| NT0I | 05 | D | 26 | P9 | FA0100 | 002 | 0 |

| Rev. | Descrizione | Redatto | Data | Verificato | Data | Approvato | Data | Autorizzato Data |
|---|---|---|---|---|---|---|---|---|
| 0 | EMISSIONE PER COMMENTI | S.Montella | Gennaio 2020 | A. Rinaldo | Gennaio 2020 | F.Ferrino | Gennaio 2020 | F.Sciarretta Gennaio 2020 |

File: NT00.5.D.26.P9.FA.01.0.0.002.0.DWG

n. Elab.: