Sezione tipo
Rampa Bidirezionale - Trincea

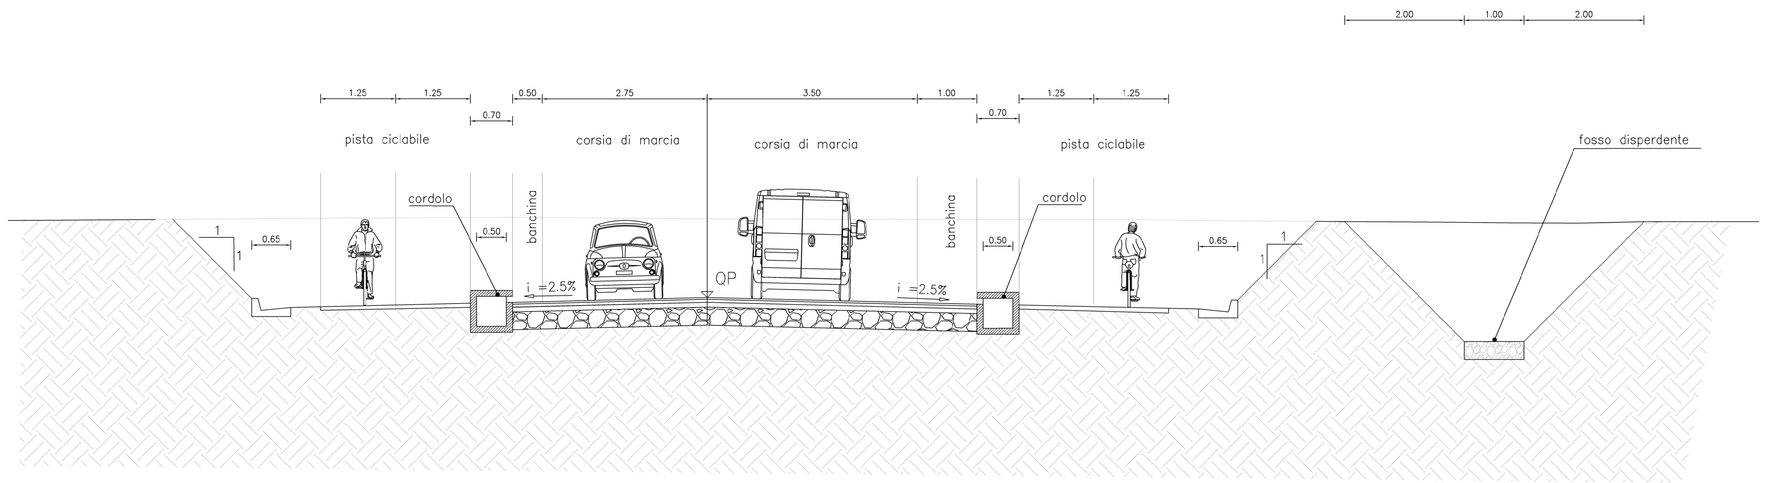

Sezione tipo
Rampa Bidirezionale - Rilevato

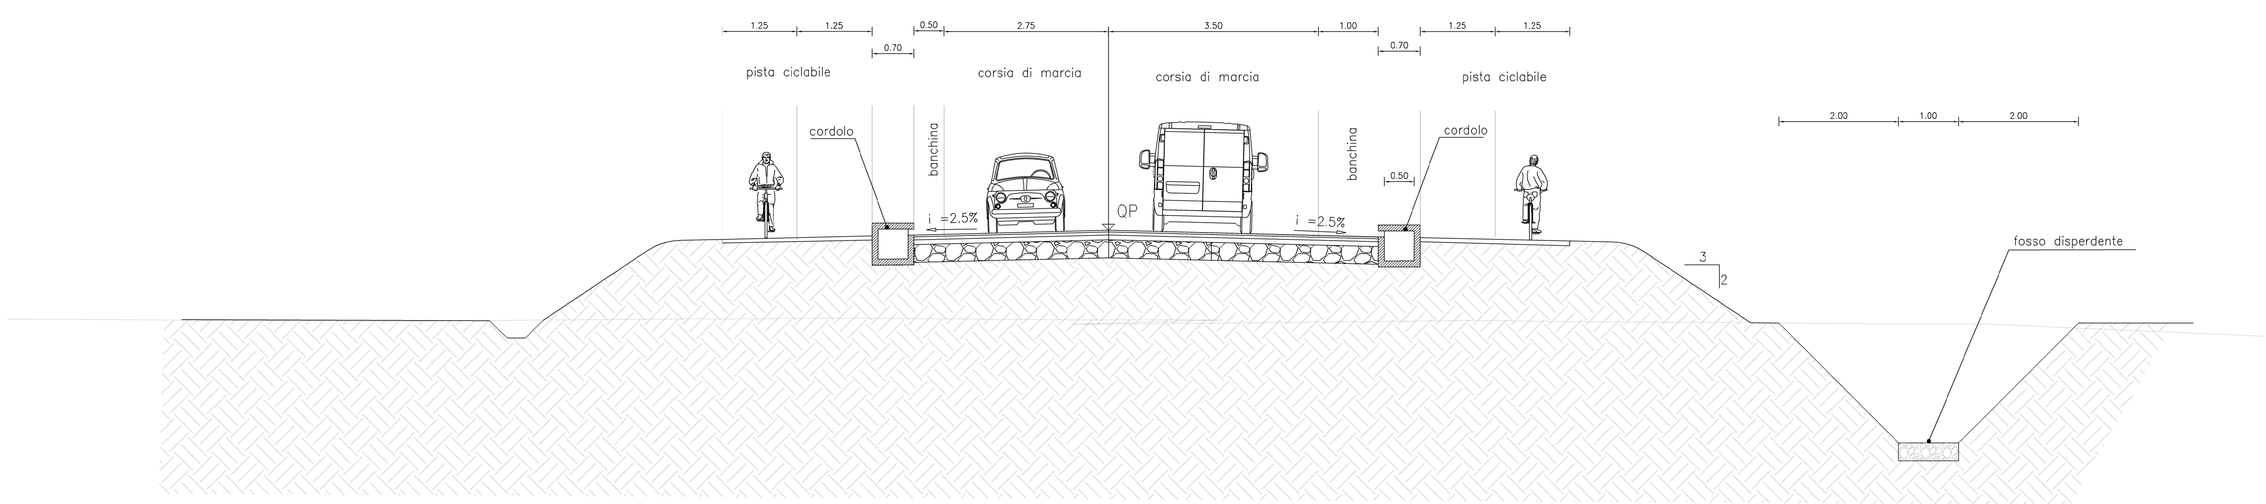

COMMITTENTE:

RFI RETE FERROVIARIA ITALIANA SpA
GRUPPO FERROVIE DELLO STATO ITALIANE

PROGETTAZIONE:

ITALFERR
GRUPPO FERROVIE DELLO STATO ITALIANE

CUP J11H03000030008

U.O. INFRASTRUTTURE NORD

PROGETTO DEFINITIVO

LINEA MODANE-TORINO
ADEGUAMENTO LINEA STORICA TRATTA BUSSOLENO-AVIGLIANA

REALIZZAZIONE SOTTOSTAZIONI ELETTRICHE NELLE LOCALITA' DI BORGONE E AVIGLIANA

SSE di Avigliana
Sezioni tipo e particolari costruttivi 1/2

SCALA: 1:50

COMMESSA	LOTTO	FASE	ENTE	TIPO DOC.	OPERA/DISCIPLINA	PROGR.	REV.
NT0I	05	D	26	WB	NV0200	001	1

Rev.	Descrizione	Redatto	Data	Verificato	Data	Approvato	Data	Autorizzato Data
1	EMISSIONE PER COMMENTI	E.Baldi	Gennaio 2020	A.Vaiciunte	Gennaio 2020	F.Filippini	Gennaio 2020	F.Sacchi

File: NT0I.0.5.D.26.WB.NV.02.0.0.001.1.DWG

n. Elab.: