AREA
Scavo 9.83 mq
Rilevato 1.18 mq
SSE di Avigliana:Base:0.49 mq
SSE di Avigliana:Binder:0.30 mq
SSE di Avigliana:Usura:0.18 mq
SSE di Avigliana:Fondazione:1.90 mq
SSE di Avigliana:Cunetta:0.10 mq
SSE di Avigliana:Ciglio_Interno :0.49 mq
SSE di Avigliana:Usura_Banchina:0.20 mq

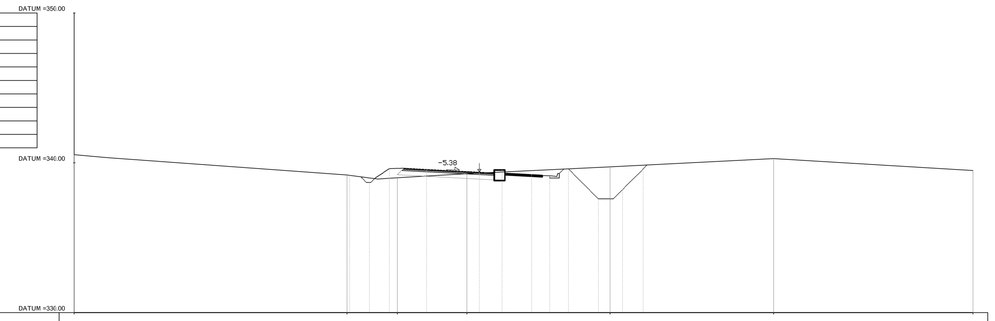

CH. 0+060.00

PARZIALI TERRENO	-30.00	-11.80	-8.45	-3.81	5.78	10.68	30.00
QUOTA TERRENO	340.05	339.16	339.00	339.28	339.73	340.28	339.49
PARZIALI PROGETTO	-11.61	-10.28	-8.96	-6.49	-2.96	-1.46	0.53	1.74	2.99	4.09	6.60	7.99
QUOTA PROGETTO	339.80	339.69	339.61	339.56	339.38	339.52	339.25	339.14	339.60	337.60	338.21	339.60

AREA
Scavo 14.96 mq
Rilevato 0.01 mq
SSE di Avigliana:Base:0.49 mq
SSE di Avigliana:Binder:0.30 mq
SSE di Avigliana:Usura:0.18 mq
SSE di Avigliana:Fondazione:1.91 mq
SSE di Avigliana:Cunetta:0.21 mq
SSE di Avigliana:Ciglio_Interno :0.49 mq
SSE di Avigliana:Usura_Banchina:0.20 mq

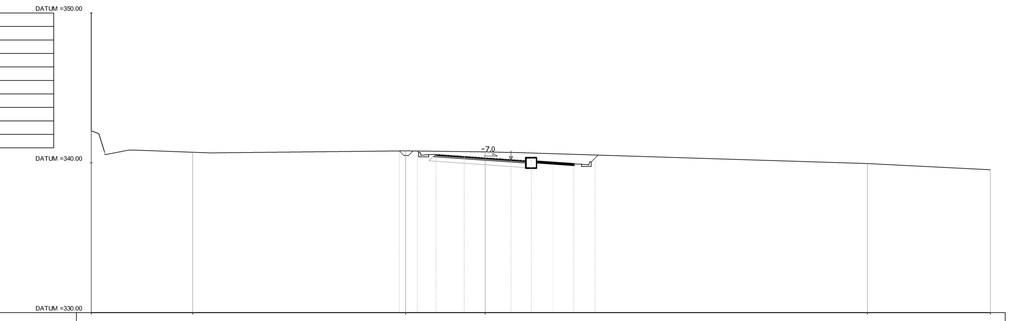

CH. 0+090.00

PARZIALI TERRENO	-30.00	-22.22	-5.03	-3.70	21.80	30.00
QUOTA TERRENO	342.13	340.70	340.90	340.73	339.95	339.54
PARZIALI PROGETTO	-6.45	-6.30	-7.06	-5.13	-2.00	-0.64	0.81	2.20	3.61
QUOTA PROGETTO	340.79	340.78	340.70	340.58	340.43	340.21	340.24	340.10	339.92	340.31

AREA
Scavo 11.18 mq
Rilevato 0.64 mq
SSE di Avigliana:Base:0.49 mq
SSE di Avigliana:Binder:0.30 mq
SSE di Avigliana:Usura:0.18 mq
SSE di Avigliana:Fondazione:1.91 mq
SSE di Avigliana:Cunetta:0.10 mq
SSE di Avigliana:Ciglio_Interno :0.49 mq
SSE di Avigliana:Usura_Banchina:0.20 mq

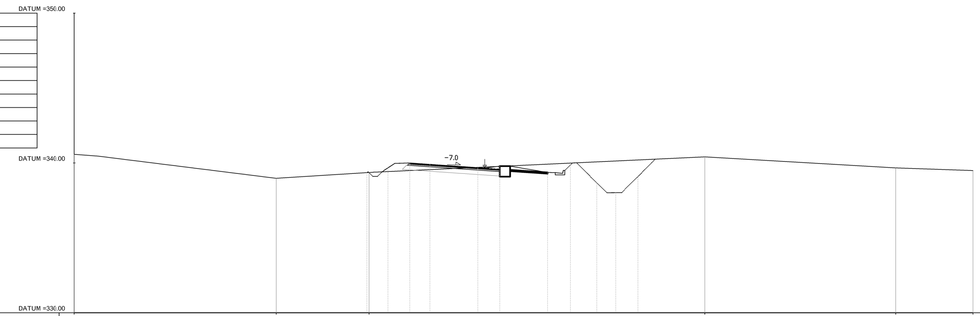

CH. 0+070.00

PARZIALI TERRENO	-30.00	-19.52	-13.30	12.10	30.00
QUOTA TERRENO	340.57	339.87	339.36	340.41	339.67	339.48
PARZIALI PROGETTO	-10.44	-8.06	-7.61	-6.27	-3.08	-1.81	1.60	3.11	4.88	6.15	7.62
QUOTA PROGETTO	339.35	339.67	340.00	339.91	339.68	339.78	339.56	339.67	339.47	339.57	339.69

AREA
Scavo 6.97 mq
Rilevato 0.00 mq
SSE di Avigliana:Base:0.49 mq
SSE di Avigliana:Binder:0.30 mq
SSE di Avigliana:Usura:0.18 mq
SSE di Avigliana:Fondazione:1.91 mq
SSE di Avigliana:Cunetta:0.21 mq
SSE di Avigliana:Ciglio_Interno :0.49 mq
SSE di Avigliana:Usura_Banchina:0.20 mq

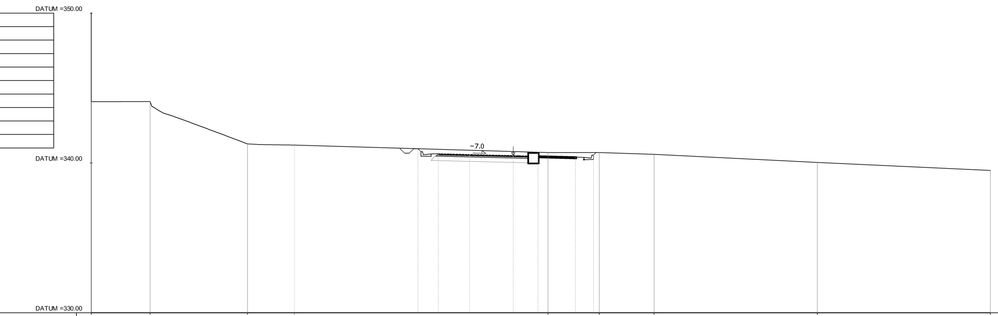

CH. 0+100.00

PARZIALI TERRENO	-30.00	-25.06	-19.58	-14.47	0.47	3.89	7.54	18.46	30.00
QUOTA TERRENO	344.09	344.10	341.27	341.19	340.70	340.70	340.67	340.04	339.92
PARZIALI PROGETTO	-6.19	-6.49	-4.76	-1.84	-0.18	2.31	3.51
QUOTA PROGETTO	340.95	340.81	340.54	340.46	340.66	340.39	340.52

AREA
Scavo 13.18 mq
Rilevato 0.19 mq
SSE di Avigliana:Base:0.49 mq
SSE di Avigliana:Binder:0.30 mq
SSE di Avigliana:Usura:0.18 mq
SSE di Avigliana:Fonciazione:1.91 mq
SSE di Avigliana:Cunetta:0.10 mq
SSE di Avigliana:Ciglio_Interno :0.49 mq
SSE di Avigliana:Usura_Banchina:0.20 mq

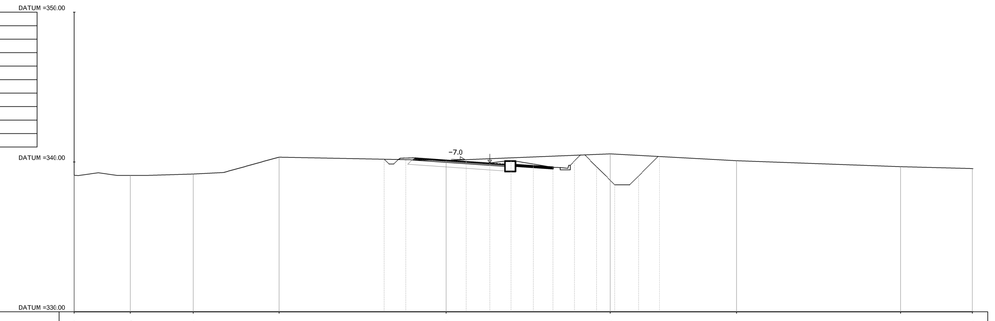

CH. 0+080.00

PARZIALI TERRENO	-30.00	-20.25	-22.06	-14.91	-5.18	5.78	14.22	20.14	29.96
QUOTA TERRENO	339.11	339.11	339.20	340.02	340.11	340.54	340.08	339.69	339.56
PARZIALI PROGETTO	-9.30	-7.87	-3.85	-2.25	-0.85	0.64	1.95	3.46	4.87	6.48	7.88	9.09
QUOTA PROGETTO	340.19	340.26	340.04	339.92	340.07	339.96	339.64	340.08	339.68	339.46	339.58	340.48

AREA
Scavo 6.28 mq
Rilevato 0.00 mq
SSE di Avigliana:Base:0.49 mq
SSE di Avigliana:Binder:0.30 mq
SSE di Avigliana:Usura:0.18 mq
SSE di Avigliana:Fondazione:1.91 mq
SSE di Avigliana:Cunetta:0.20 mq
SSE di Avigliana:Ciglio_Interno :0.49 mq
SSE di Avigliana:Usura_Banchina:0.20 mq

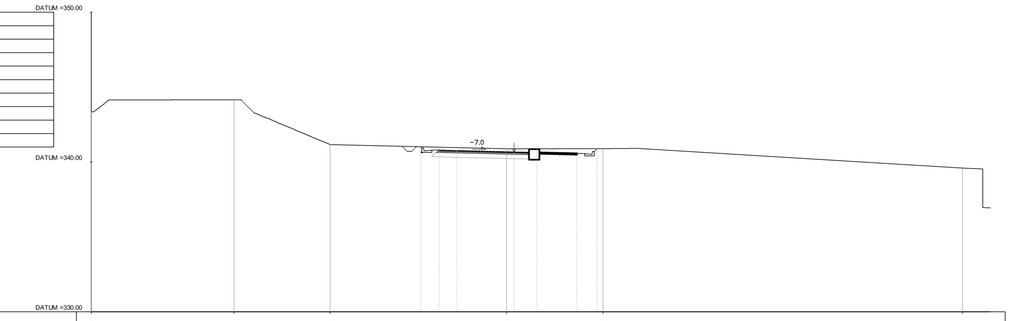

CH. 0+110.00

PARZIALI TERRENO	-30.00	-20.48	-11.67	-2.28	4.13	28.13
QUOTA TERRENO	343.35	344.13	341.19	340.88	340.85	339.60
PARZIALI PROGETTO	-6.02	-5.79	-5.06	-1.79	-0.26	1.41	3.13
QUOTA PROGETTO	341.02	340.90	340.77	340.68	340.60	340.57	340.69

COMMITTENTE:

RFI RETE FERROVIARIA ITALIANA
GRUPPO FERROVIE DELLO STATO ITALIANE

PROGETTAZIONE:

ITALFERR
GRUPPO FERROVIE DELLO STATO ITALIANE

CUP J11H03000030008

U.O. INFRASTRUTTURE NORD

PROGETTO DEFINITIVO

LINEA MODANE-TORINO
ADEGUAMENTO LINEA STORICA TRATTA BUSSOLENO-AVIGLIANA

REALIZZAZIONE SOTTOSTAZIONI ELETTRICHE NELLE LOCALITA' DI BORGONE E AVIGLIANA

SSE di Avigliana
Sezioni trasversali - Tav 2/7

SCALA: 1:200

COMMESSA	LOTTO	FASE	ENTE	TIPO DOC.	OPERA/DISCIPLINA	PROGR.	REV.
NT0I	05	D	26	WA	NV0200	002	1

Rev.	Descrizione	Redatto	Data	Verificato	Data	Approvato	Data	Autorizzato Data
1	EMISSIONE PER COMMENTI	E.Berti	Gennaio 2020	A. Wiaczyna	Gennaio 2020	T.Pertoldi	Gennaio 2020	F.Sacco

ITALFERR GRUPPO FERROVIE DELLO STATO Ordine degli Ingegneri della Provincia di Torino Ing. Fabio SACCO Ordine Ingegneri Torino n. 9589

File: NT0I.0.5.D.26.WA.NV.02.0.3.002.1.DWG

n. Elab.: