AREA
Scavo 8,59 mq
Rilevato 0,00 mq
SSE di Avigliana;Base;0,49 mq
SSE di Avigliana;Binder;0,30 mq
SSE di Avigliana;Usura;0,18 mq
SSE di Avigliana;Fondazione;1,91 mq
SSE di Avigliana;Cunetta;0,21 mq
SSE di Avigliana;Ciglio_Interno ;0,49 mq
SSE di Avigliana;Usura_Banchina;0,20 mq

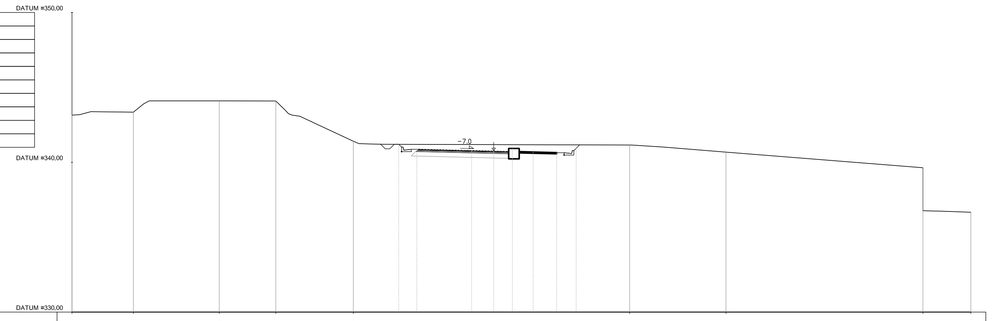

CH. 0+120.00

PARZIALI TERRENO	-30.00	-28.85	-22.60	-20.17	-16.39	-11.22	7.23	13.66	26.80	30.00
QUOTA TERRENO	343.15	343.22	344.10	344.09	341.41	341.15	340.68	339.64	338.67
PARZIALI PROGETTO	-6.19	-6.06	-3.32	-1.86	-0.80	0.79	2.35	3.95
QUOTA PROGETTO	341.20	340.87	340.79	340.75	340.63	340.62	340.65	340.64

AREA
Scavo 3,46 mq
Rilevato 0,16 mq
SSE di Avigliana;Base;0,49 mq
SSE di Avigliana;Binder;0,30 mq
SSE di Avigliana;Usura;0,18 mq
SSE di Avigliana;Fondazione;1,91 mq
SSE di Avigliana;Cunetta;0,10 mq
SSE di Avigliana;Ciglio_Interno ;0,49 mq
SSE di Avigliana;Usura_Banchina;0,20 mq

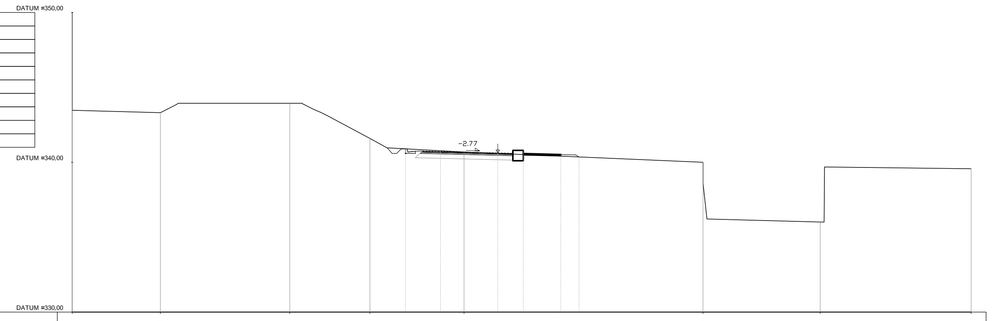

CH. 0+150.00

PARZIALI TERRENO	-30.00	-26.11	-15.48	-10.12	-3.85	12.11	19.93	30.00
QUOTA TERRENO	343.47	343.52	343.84	341.93	340.69	340.00	339.61	339.67
PARZIALI PROGETTO	-7.76	-5.42	-1.09	0.11	2.61	3.94
QUOTA PROGETTO	340.80	340.72	340.63	340.80	340.52	340.35

AREA
Scavo 7,81 mq
Rilevato 0,00 mq
SSE di Avigliana;Base;0,49 mq
SSE di Avigliana;Binder;0,30 mq
SSE di Avigliana;Usura;0,18 mq
SSE di Avigliana;Fondazione;1,91 mq
SSE di Avigliana;Cunetta;0,21 mq
SSE di Avigliana;Ciglio_Interno ;0,49 mq
SSE di Avigliana;Usura_Banchina;0,20 mq

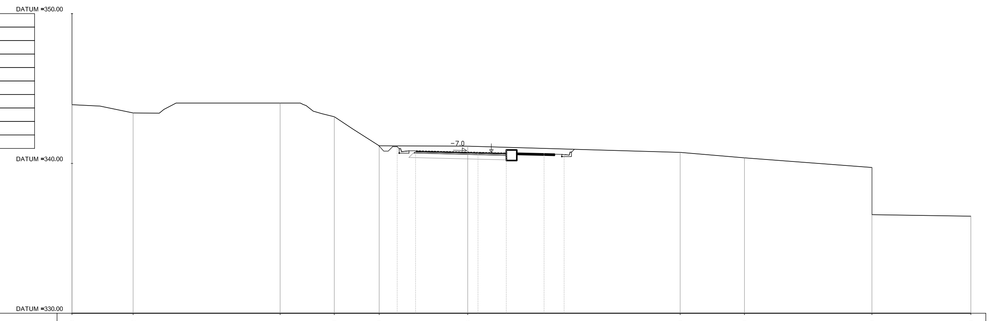

CH. 0+130.00

PARZIALI TERRENO	-30.00	-22.62	-16.11	-12.49	-8.49	-3.38	10.60	14.80	23.40	30.00
QUOTA TERRENO	343.02	343.07	344.03	343.11	341.17	341.15	340.73	340.37	339.73	339.48
PARZIALI PROGETTO	-8.29	-7.06	-2.90	-1.01	1.51	2.85
QUOTA PROGETTO	341.12	340.85	340.74	340.90	340.69	340.59

AREA
Scavo 6,65 mq
Rilevato 32,66 mq
SSE di Avigliana;Base;0,49 mq
SSE di Avigliana;Binder;0,30 mq
SSE di Avigliana;Usura;0,00 mq
SSE di Avigliana;Fondazione;1,91 mq
SSE di Avigliana;Cunetta;0,10 mq
SSE di Avigliana;Ciglio_Interno ;0,00 mq
SSE di Avigliana;Usura_Banchina;0,20 mq

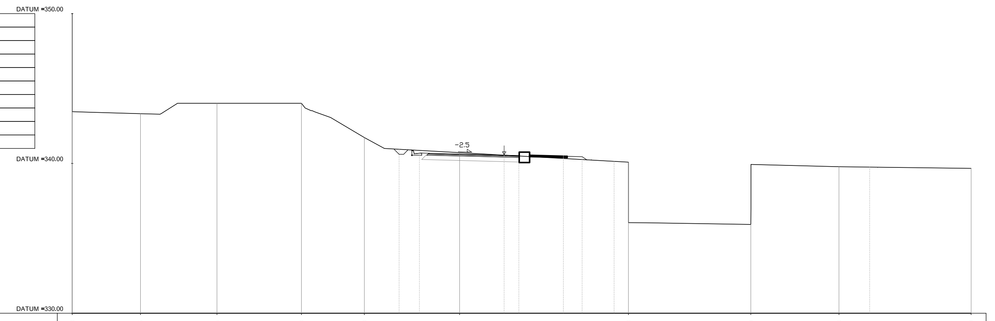

CH. 0+160.00

PARZIALI TERRENO	-30.00	-25.45	-20.34	-14.70	-10.00	-4.14	7.13	15.35	21.18	30.00
QUOTA TERRENO	343.45	343.32	344.01	344.01	341.73	340.72	340.08	339.83	339.78	339.67
PARZIALI PROGETTO	-6.18	-5.42	-1.58	-0.19	2.78	4.04	5.17	23.23
QUOTA PROGETTO	340.65	340.68	340.59	340.75	340.50	340.45	339.73	339.75

AREA
Scavo 4,43 mq
Rilevato 0,02 mq
SSE di Avigliana;Base;0,49 mq
SSE di Avigliana;Binder;0,30 mq
SSE di Avigliana;Usura;0,18 mq
SSE di Avigliana;Fondazione;1,91 mq
SSE di Avigliana;Cunetta;0,10 mq
SSE di Avigliana;Ciglio_Interno ;0,49 mq
SSE di Avigliana;Usura_Banchina;0,20 mq

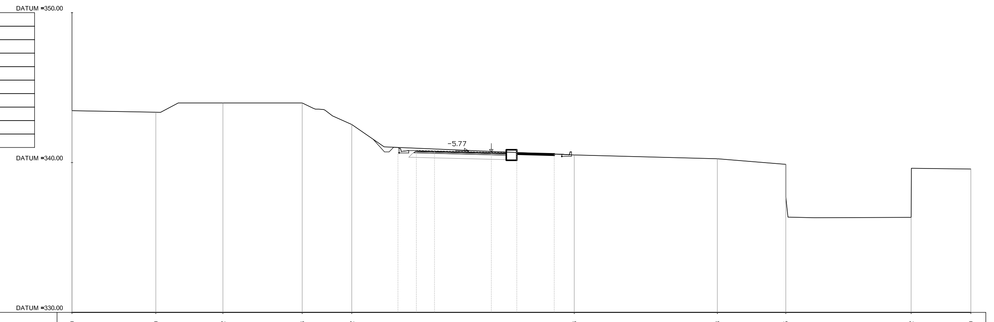

CH. 0+140.00

PARZIALI TERRENO	-30.00	-24.40	-18.92	-14.63	-11.72	3.33	13.88	17.95	26.02	30.00
QUOTA TERRENO	343.45	343.35	343.87	343.87	342.03	340.51	340.25	339.87	339.34	339.56
PARZIALI PROGETTO	-5.24	-3.02	-0.90	-0.01	-0.31	0.19
QUOTA PROGETTO	341.01	340.80	340.77	340.88	340.85	340.87

AREA
Scavo 5,01 mq
Rilevato 26,70 mq
SSE di Avigliana;Base;0,49 mq
SSE di Avigliana;Binder;0,30 mq
SSE di Avigliana;Usura;0,18 mq
SSE di Avigliana;Fondazione;1,91 mq
SSE di Avigliana;Cunetta;0,10 mq
SSE di Avigliana;Ciglio_Interno ;0,49 mq
SSE di Avigliana;Usura_Banchina;0,20 mq

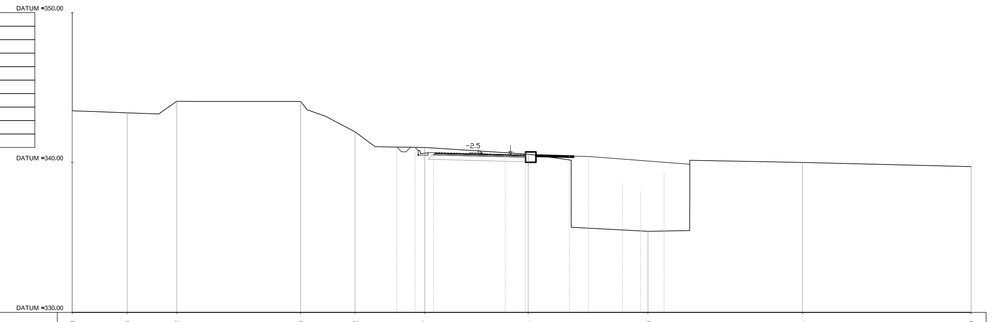

CH. 0+170.00

PARZIALI TERRENO	-30.00	-26.33	-23.02	-14.75	-11.13	-6.47	0.44	8.43	18.74	30.00
QUOTA TERRENO	343.45	343.32	344.08	344.88	342.04	341.00	340.55	340.41	340.01	339.72
PARZIALI PROGETTO	-6.33	-7.12	-5.69	-1.10	0.24	3.18	4.74	7.56	9.51
QUOTA PROGETTO	341.03	341.01	340.88	340.54	340.71	340.46	339.59	339.87	339.32

COMMITTENTE:

RFI RETE FERROVIARIA ITALIANA
GRUPPO FERROVIE DELLO STATO ITALIANE

PROGETTAZIONE:

ITALFERR
GRUPPO FERROVIE DELLO STATO ITALIANE

CUP J11H03000030008

U.O. INFRASTRUTTURE NORD

PROGETTO DEFINITIVO

LINEA MODANE-TORINO
ADEGUAMENTO LINEA STORICA TRATTA BUSSOLENO-AVIGLIANA

REALIZZAZIONE SOTTOSTAZIONI ELETTRICHE NELLE LOCALITA' DI BORGONE E AVIGLIANA

SSE di Avigliana
Sezioni trasversali - Tav 3/7

SCALA: 1:200

COMMESSA	LOTTO	FASE	ENTE	TIPO DOC.	OPERA/DISCIPLINA	PROGR.	REV.
NT0I	05	D	26	WA	NV0200	003	1

Rev.	Descrizione	Redatto	Data	Verificato	Data	Approvato	Data	Autorizzato Data
1	EMISSIONE PER COMMENTI	E.Baroli	Gennaio 2020	A. Knapp	Gennaio 2020	T.Paternò	Gennaio 2020	F. Dell'Olio

ITALFERR - GRUPPO FERROVIE DELLO STATO
Ordine degli Ingegneri della Provincia di Roma n. A 19837

File: NT0I.0.5.D.26.WA.NV.02.0.0.003.1.DWG

n. Elab.: