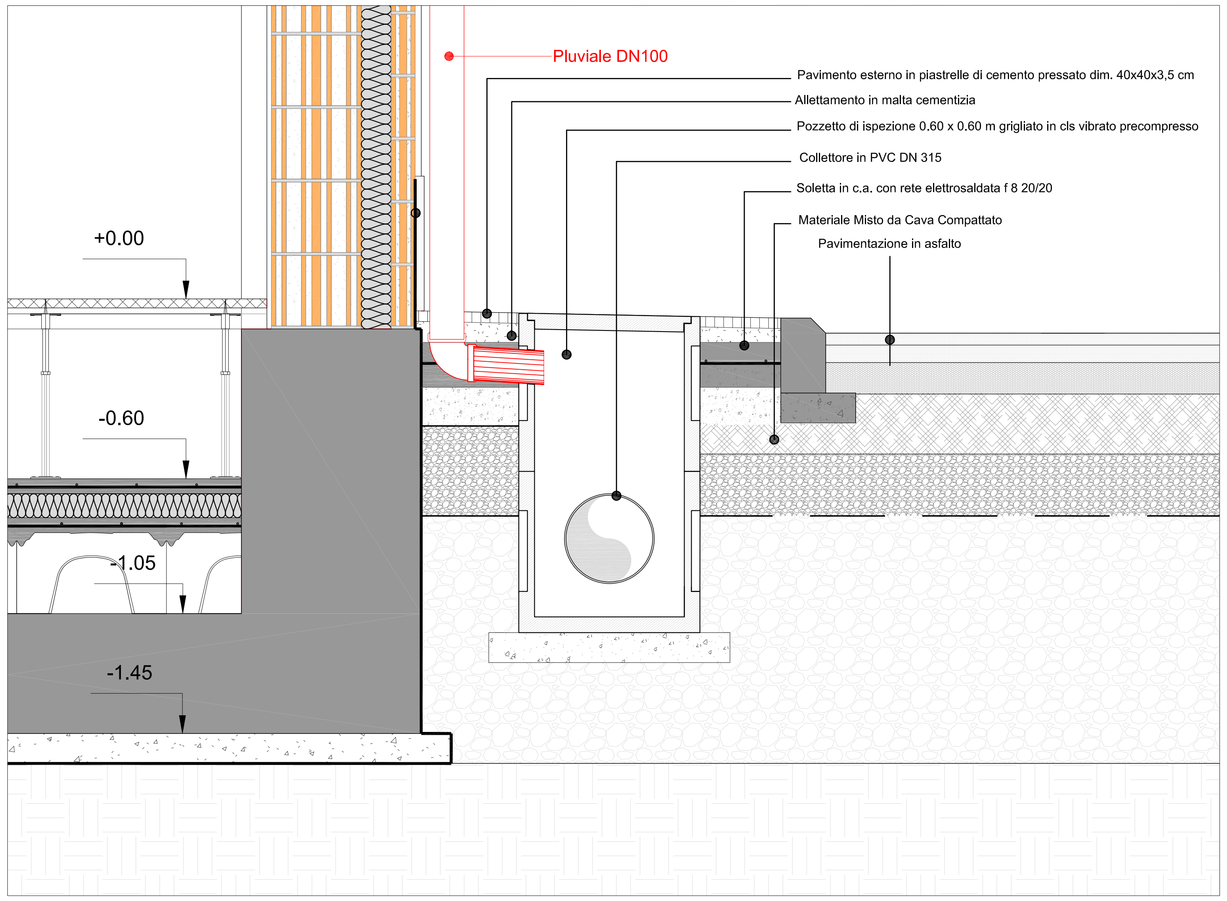

PARTICOLARE POZZETTO PREFABBRICATO IN CLS 0.60X0.60

SCALA 1:20

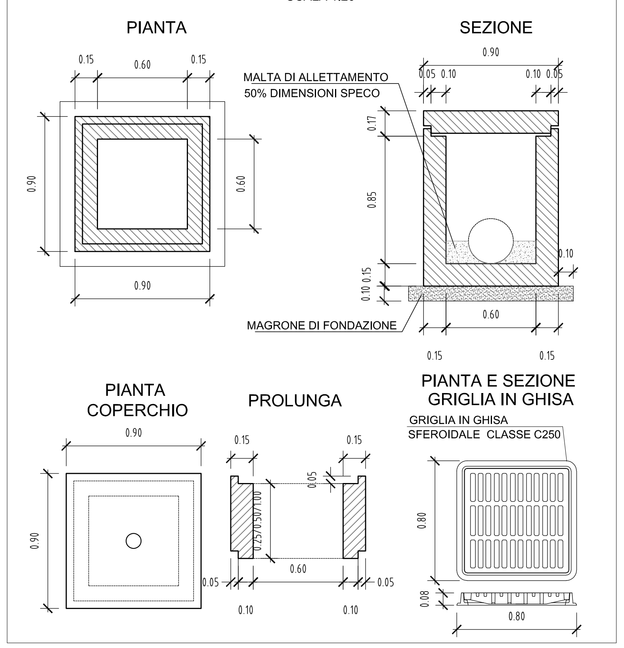

CADITOIA STRADALE AD ASOLE IN GHISA SFEROIDALE

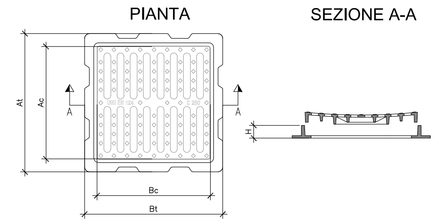

ELEMENTI CARATTERISTICI UNI EN 124						
CLASSE	DIMENSIONI ESTERNE (mm)		DIMENSIONI INTERNE (mm)		ALTEZZA	PESO
	At	Bt	Ac	Bc	H mm	kg
D400	600	600	490	500	80	57
	700	700	600	600	80	70
C250	600	600	490	500	60	45
	700	700	590	600	70	64

N.B.: DIMENSIONI E PESI SONO INDICATIVI

PARTICOLARI CHIUSINO IN GHISA SFEROIDALE CLASSE D400

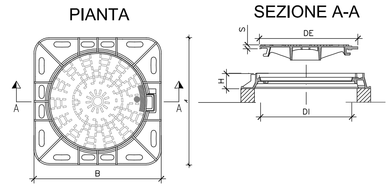

	COPERCHIO	
CHIUSINO CLASSE UNI EN 124	LUCE NETTA DI (mm)	LUCE ESTERNA DE (mm)
D400	600	657.6
	Peso totale (kg) 33	

PARTICOLARE CUNETTA ALLA FRANCESE

scala 1:20

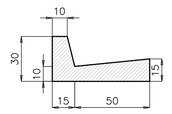

cunetta alla francese in cls 25/30 gettato in opera, incidenza 30kg/mc

DETTAGLIO CANALETTA PISTA CICLABILE

Canaletta in cls 25/30 gettato in opera, incidenza 30kg/mc DN interno 400/500

TUBAZIONI IN PVC-U

SCALA 1:20

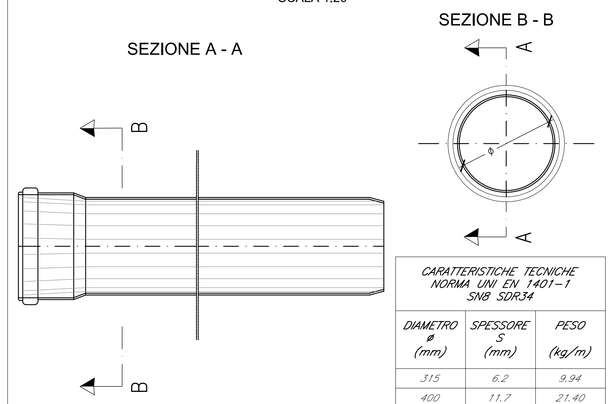

CARATTERISTICHE TECNICHE NORMA UNI EN 1401-1 SN8 SDR34		
DIAMETRO ø (mm)	SPESSORE S (mm)	PESO (kg/m)
315	6.2	9.94
400	11.7	21.40
500	14.6	33.40
630	18.4	53.00

NOTA:
1. Gli spessori e i pesi sono indicativi.

SEZIONE TIPO DI SCAVO E POSA TUBAZIONE DI DRENAGGIO – PIAZZALE

scala 1:20

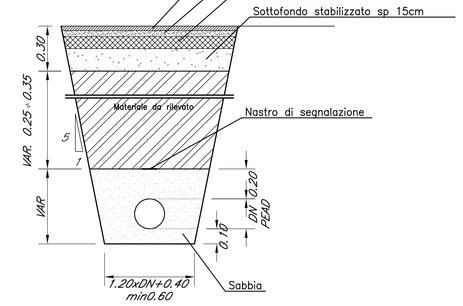

PARTICOLARE CORDOLO–CANALETTA IN CLS

scala 1:20

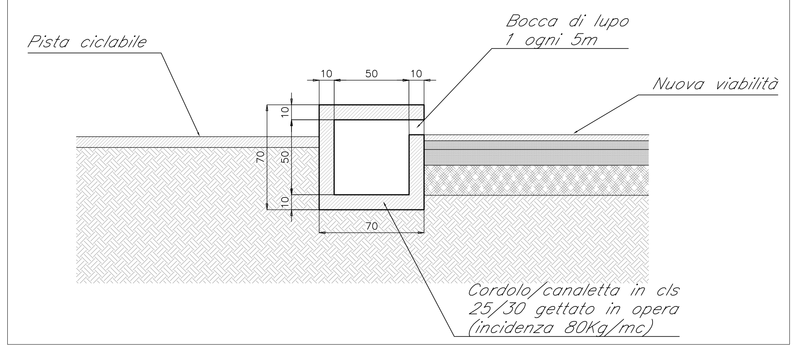

FOSSO DISPERDENTE A SEZIONE TRAPEZIA

SCALA 1:20

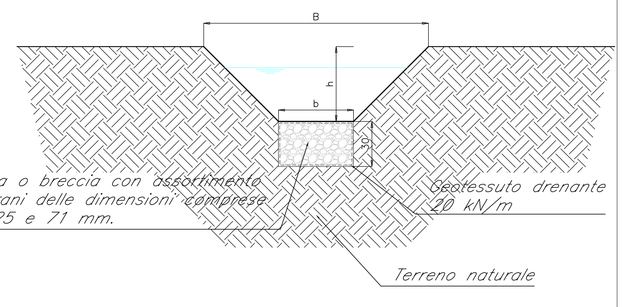

	b	B	h	S (b/h)
Fosso disperdente	1.00m	5.00m	2.00m	1

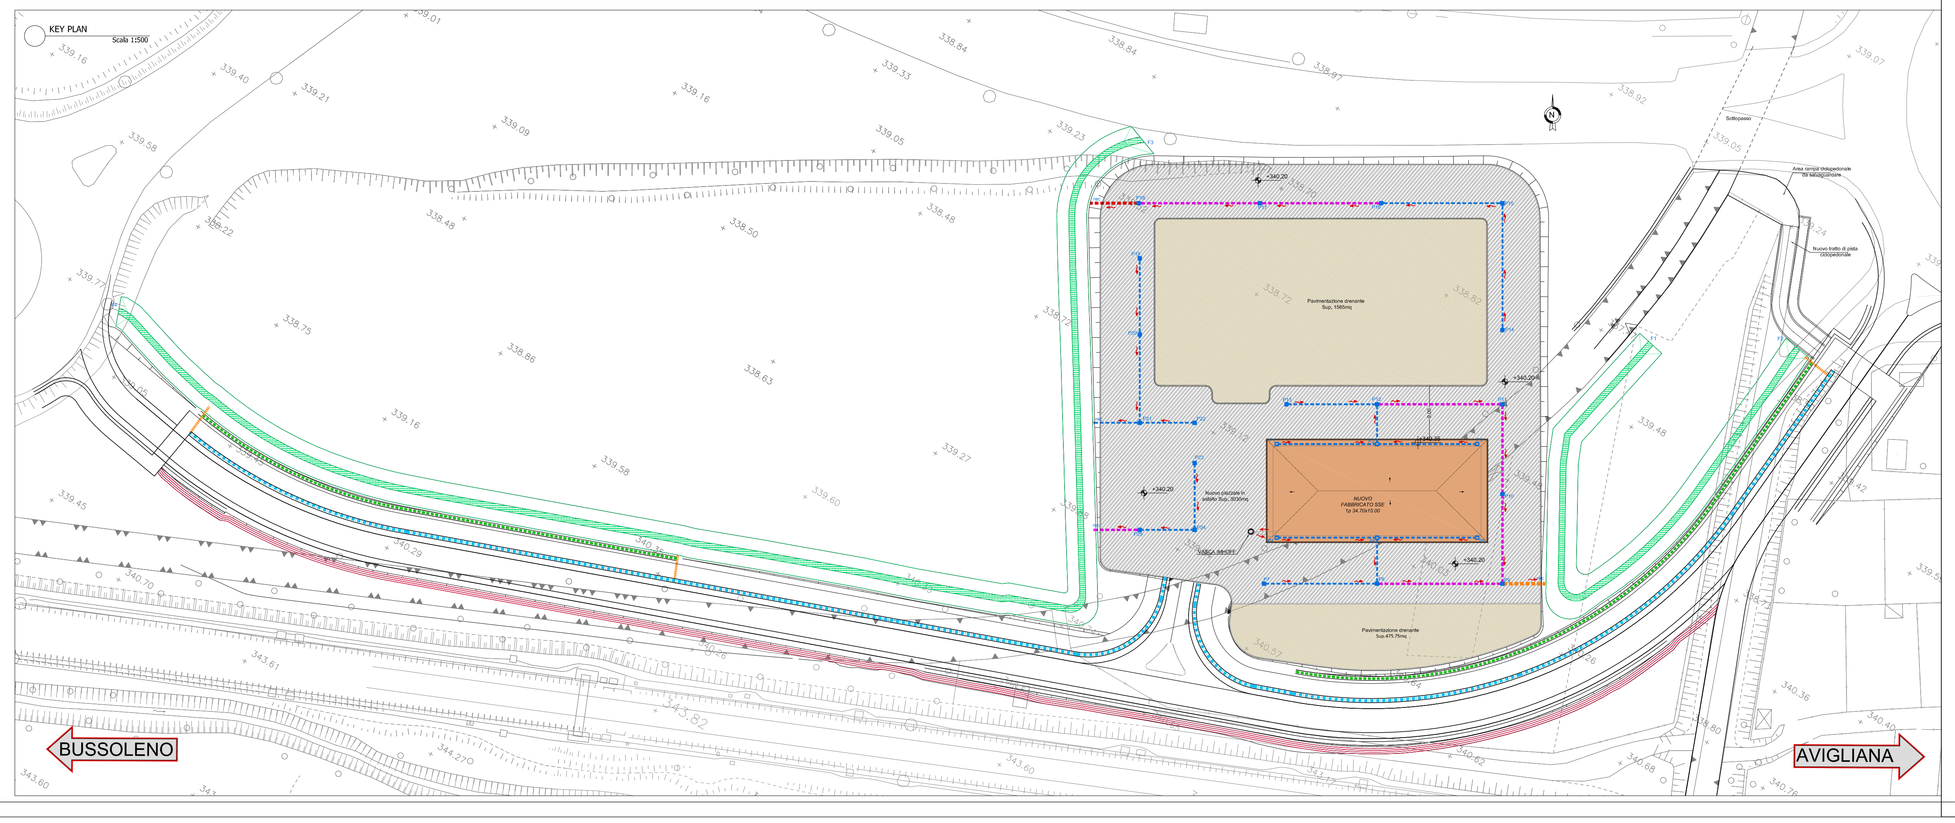

COMMITTENTE:

RFI RETE FERROVIARIA ITALIANA
GRUPPO FERROVIE DELLO STATO ITALIANE

PROGETTAZIONE:

ITALFERR
GRUPPO FERROVIE DELLO STATO ITALIANE

CUP J11H03000030008

U.O. INFRASTRUTTURE NORD

PROGETTO DEFINITIVO

LINEA MODANE-TORINO
ADEGUAMENTO LINEA STORICA TRATTA BUSSOLENO-AVIGLIANA

REALIZZAZIONE SOTTOSTAZIONI ELETTRICHE NELLE LOCALITA' DI BORGONE E AVIGLIANA

SSE di Avigliana
Particolari e dettagli opere di smaltimento

SCALA: varie

COMMESSA	LOTTO	FASE	ENTE	TIPO DOC.	OPERA/DISCIPLINA	PROGR.	REV.
NT0I	05	D	26	BZ	FA0200	001	1

Rev.	Descrizione	Redatto	Data	Verificato	Data	Approvato	Data	Autorizzato Data
1	EMISSIONE PER COMMENTI	S.Martello	Gennaio 2020	S.Scalia	Gennaio 2020	F.Pettine	Gennaio 2020	F.Sciotto

File: NT01.0.5.D.26.BZ.FA.02.0.0.001.1.DWG — n. Elab.: