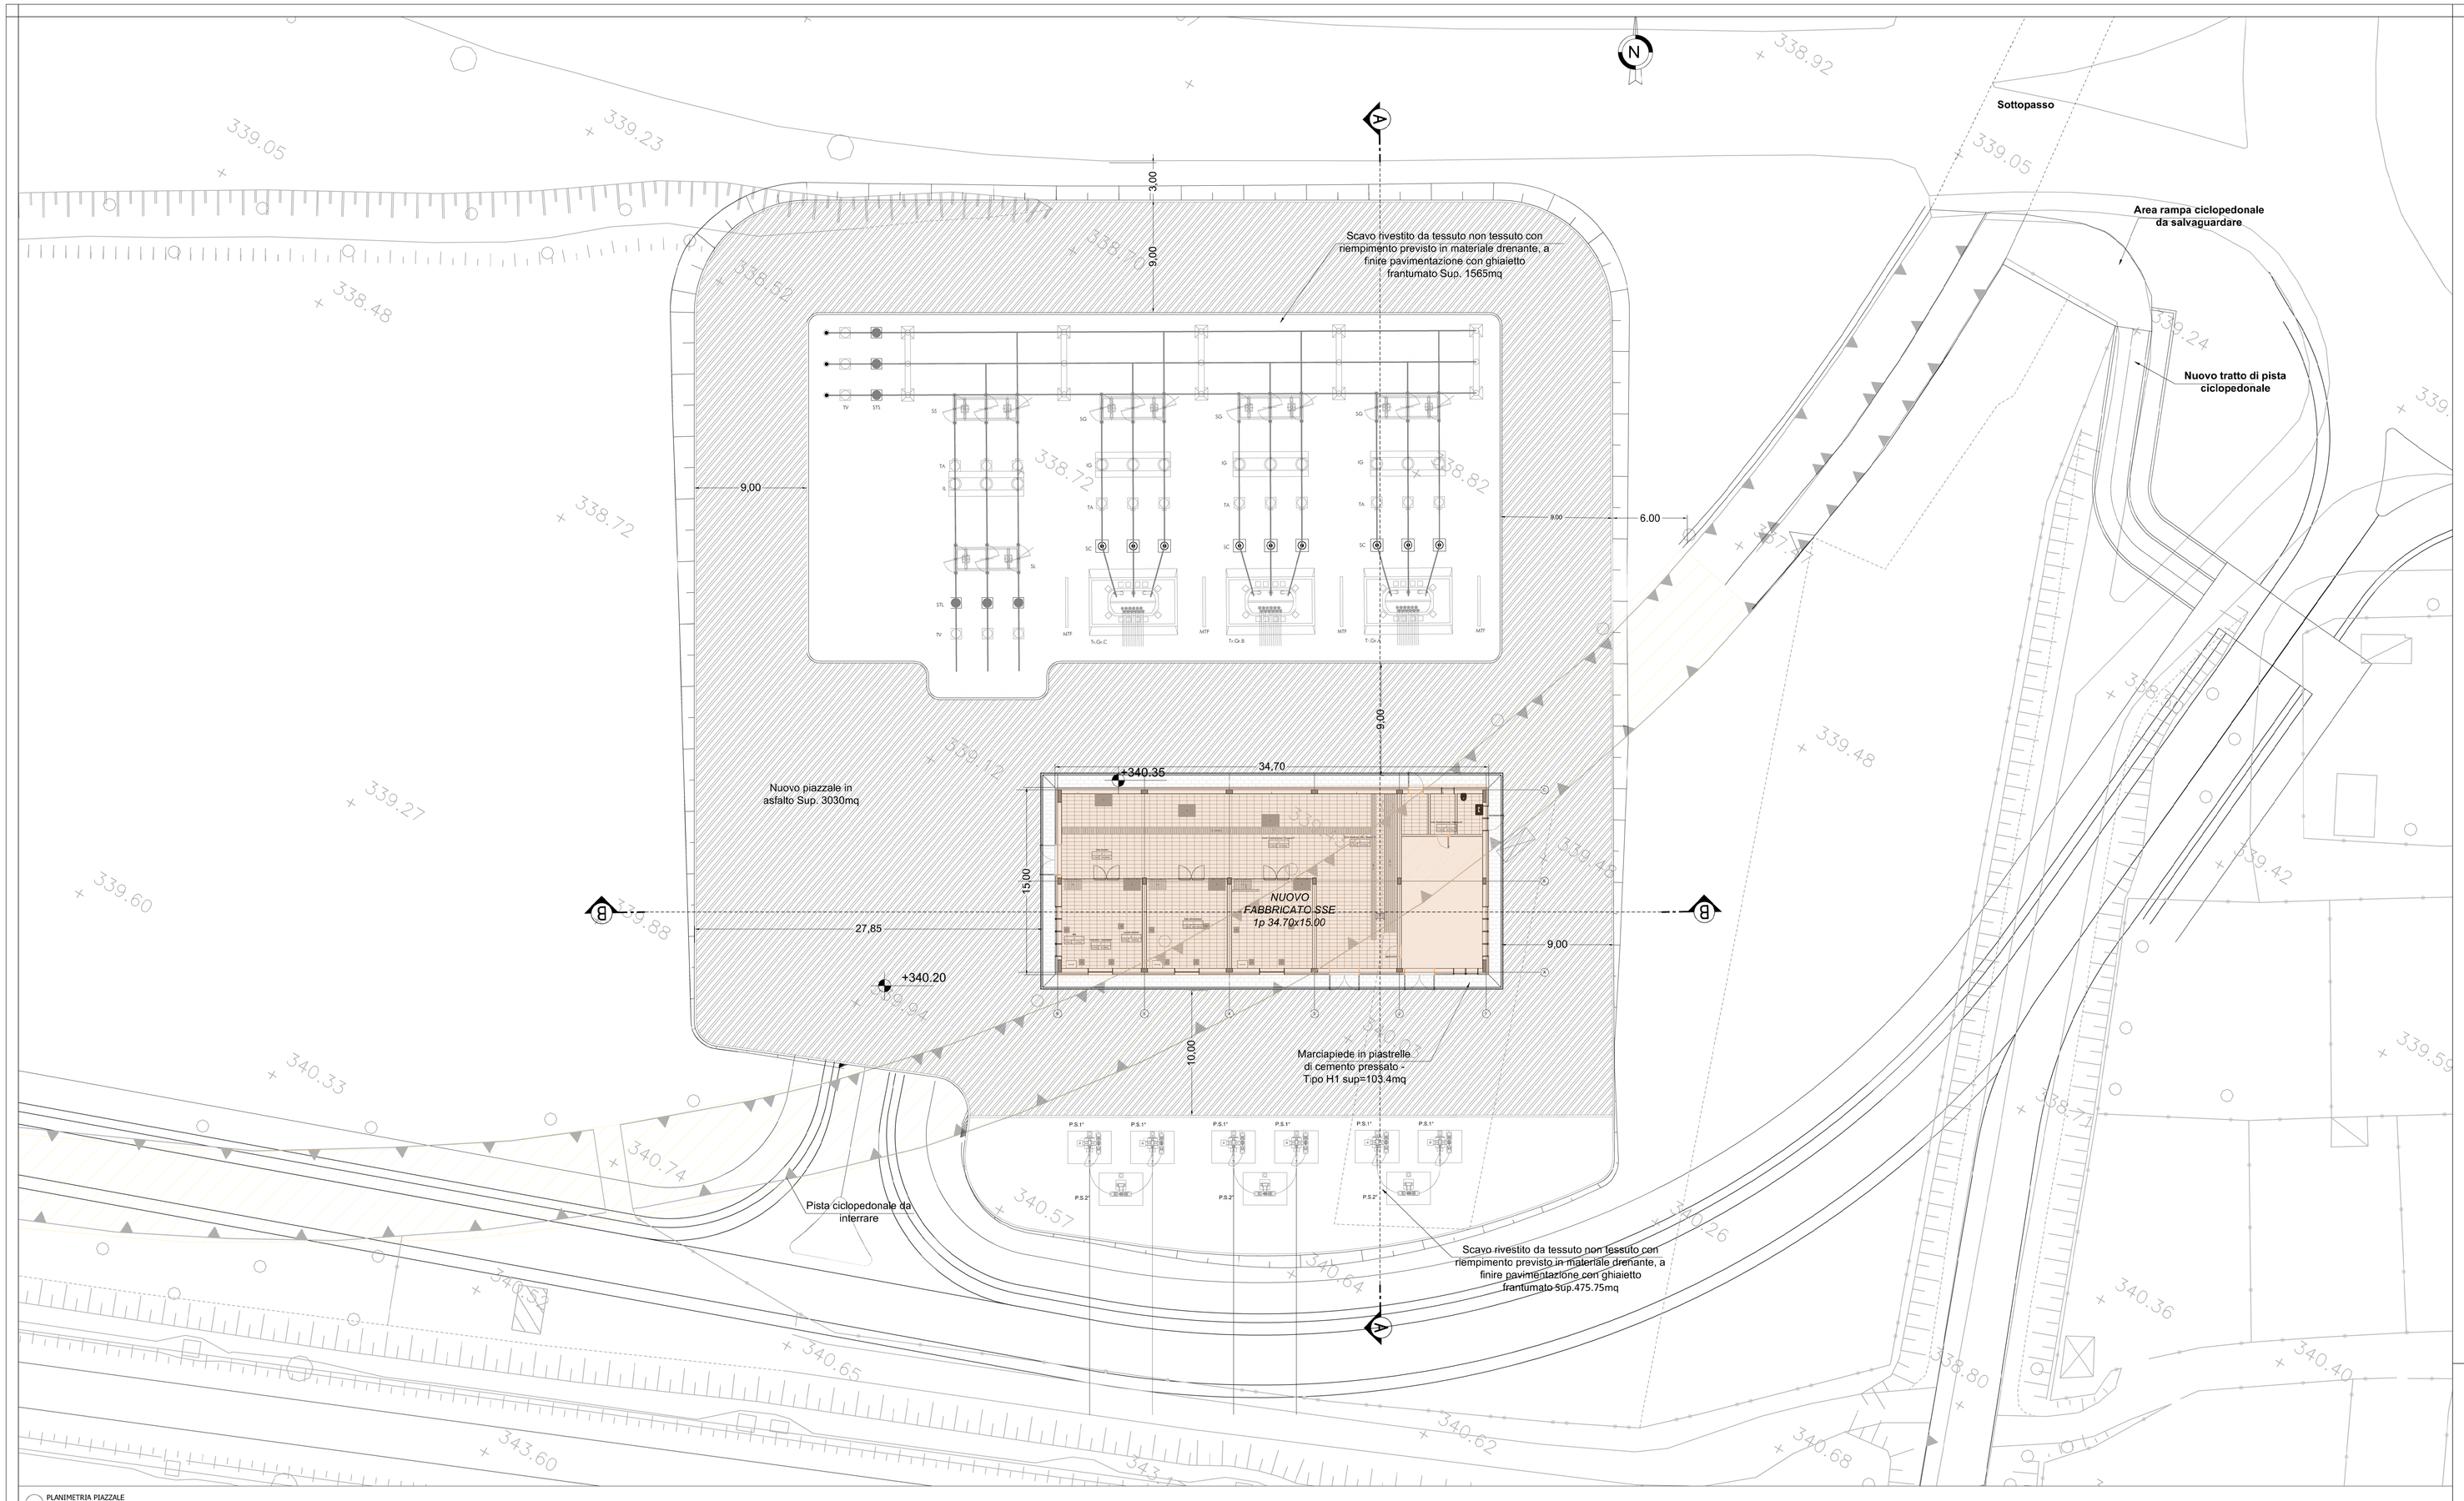

PLANIMETRIA PIAZZALE
Scala 1:200

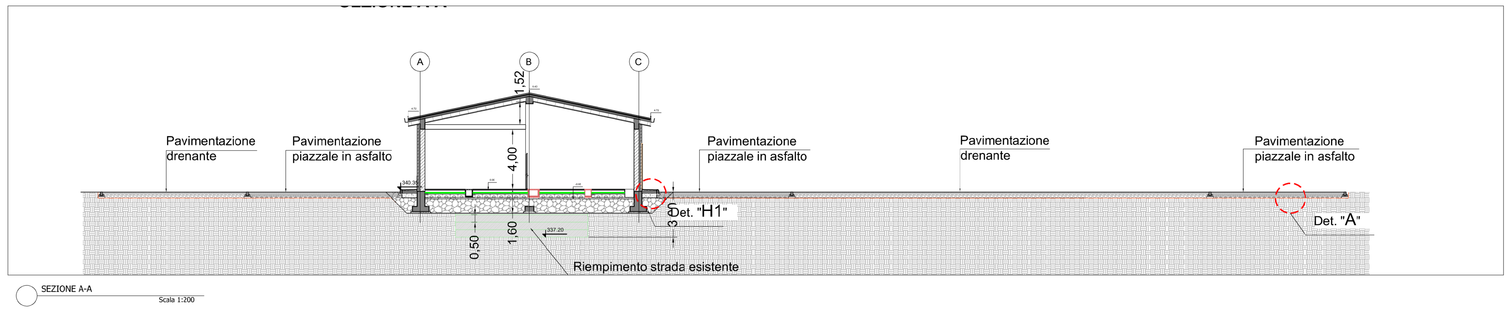

SEZIONE A-A
Scala 1:200

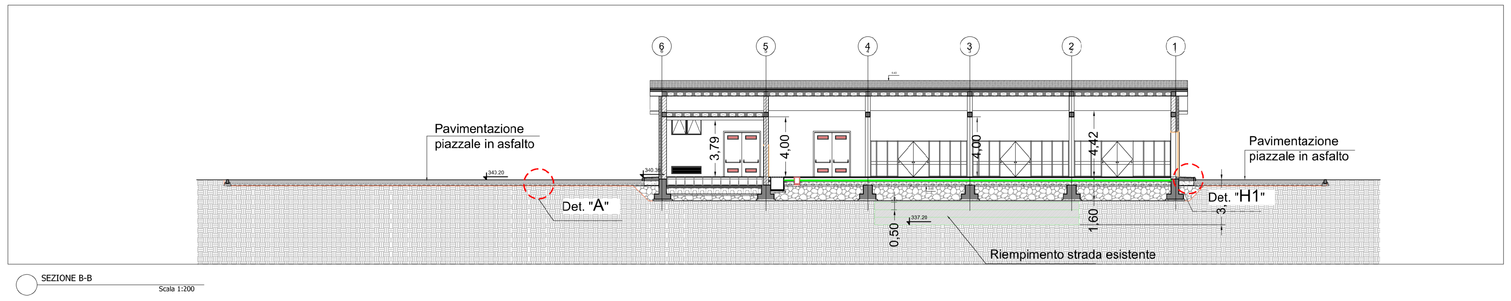

SEZIONE B-B
Scala 1:200

DETTAGLIO "A" - Asfaltatura piazzale

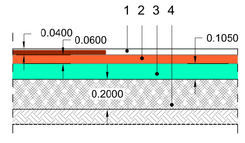

1. STRATO USURA TIPO S=4 cm;
2. STRATO DI BINDER in conglomerato bituminoso s=6cm;
3. STRATO DI BASE in conglomerato bituminoso S= 10 cm;
4. STRATO DI MISTO GRANULARE STABILIZZATO S=20 cm.

DETTAGLIO "H1" - Pavimentazione esterna fabbricato/marciapiede

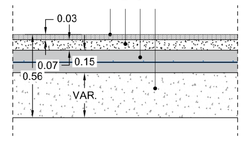

1. Pavimento esterno in piastrelle di cemento pressato dim. 40x40x3,5 cm
2. Allettamento in malta cementizia
3. Soletta in c.a. C25/30 con rete elettrosaldata Ø 8 mm 20/20 cm
4. Materiale misto da cava compattato

COMMITTENTE:
RFI RETE FERROVIARIA ITALIANA
GRUPPO FERROVIE DELLO STATO ITALIANE

PROGETTAZIONE:
ITALFERR
GRUPPO FERROVIE DELLO STATO ITALIANE

CUP J11H03000030008

U.O. INFRASTRUTTURE NORD

PROGETTO DEFINITIVO

LINEA MODANE-TORINO
ADEGUAMENTO LINEA STORICA TRATTA BUSSOLENO-AVIGLIANA

REALIZZAZIONE SOTTOSTAZIONI ELETTRICHE NELLE LOCALITA' DI BORGONE E AVIGLIANA

SSE di Avigliana
Planimetria e sezioni piazzale e sistemazioni esterne

SCALA: varie

COMMESSA	LOTTO	FASE	ENTE	TIPO DOC.	OPERA/DISCIPLINA	PROGR.	REV.
NT0I	05	D	26	P9	FA0200	001	1

Rev.	Descrizione	Redatto	Data	Verificato	Data	Approvato	Data	Autorizzato Data
1	EMISSIONE PER COMMENTI	S.Mariotta	Gennaio 2020	A. Anacyna	Gennaio 2020	C.Pesenti	Gennaio 2020	F. Sacco

File: NT0I.0.5.D.26.P9.FA.02.0.0.001.1.DWG — n. Elab.: