




1 Pianta Piano Terra - Schema disposizione pozzetti e tubazioni
1 : 100

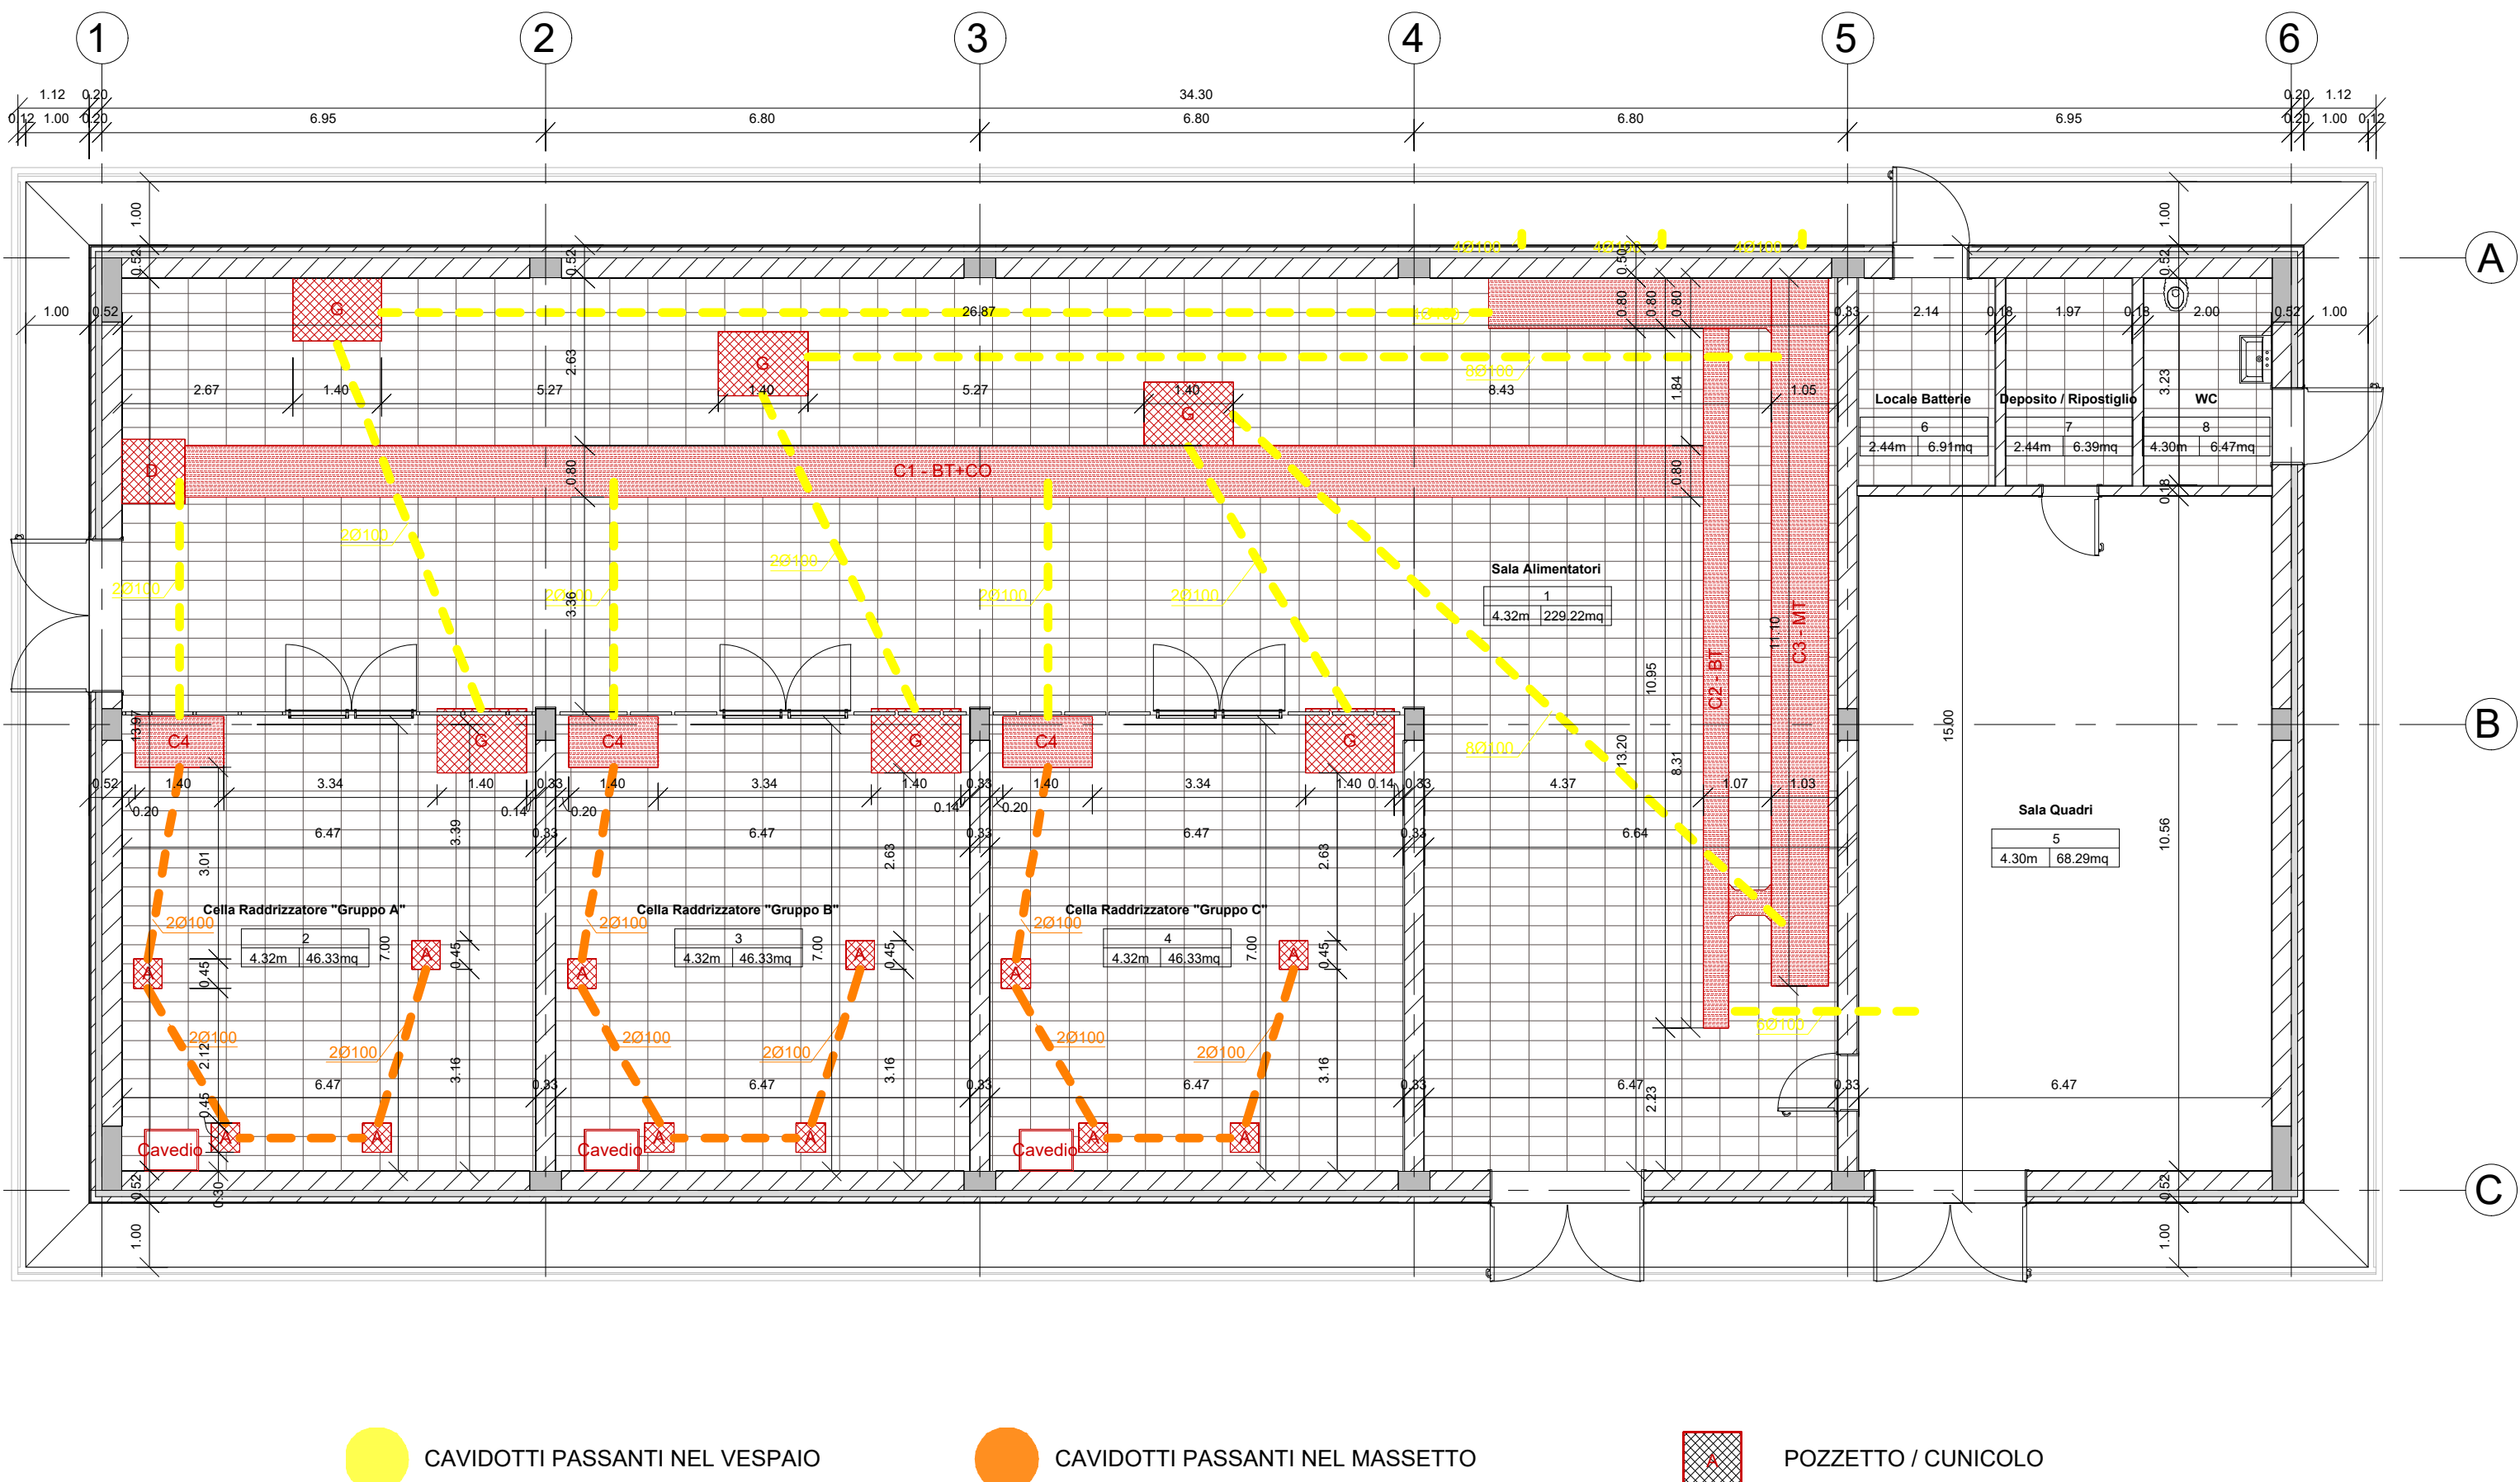


2 Carpentaria Fondazioni - Disposizione Forimetrie
1 : 100

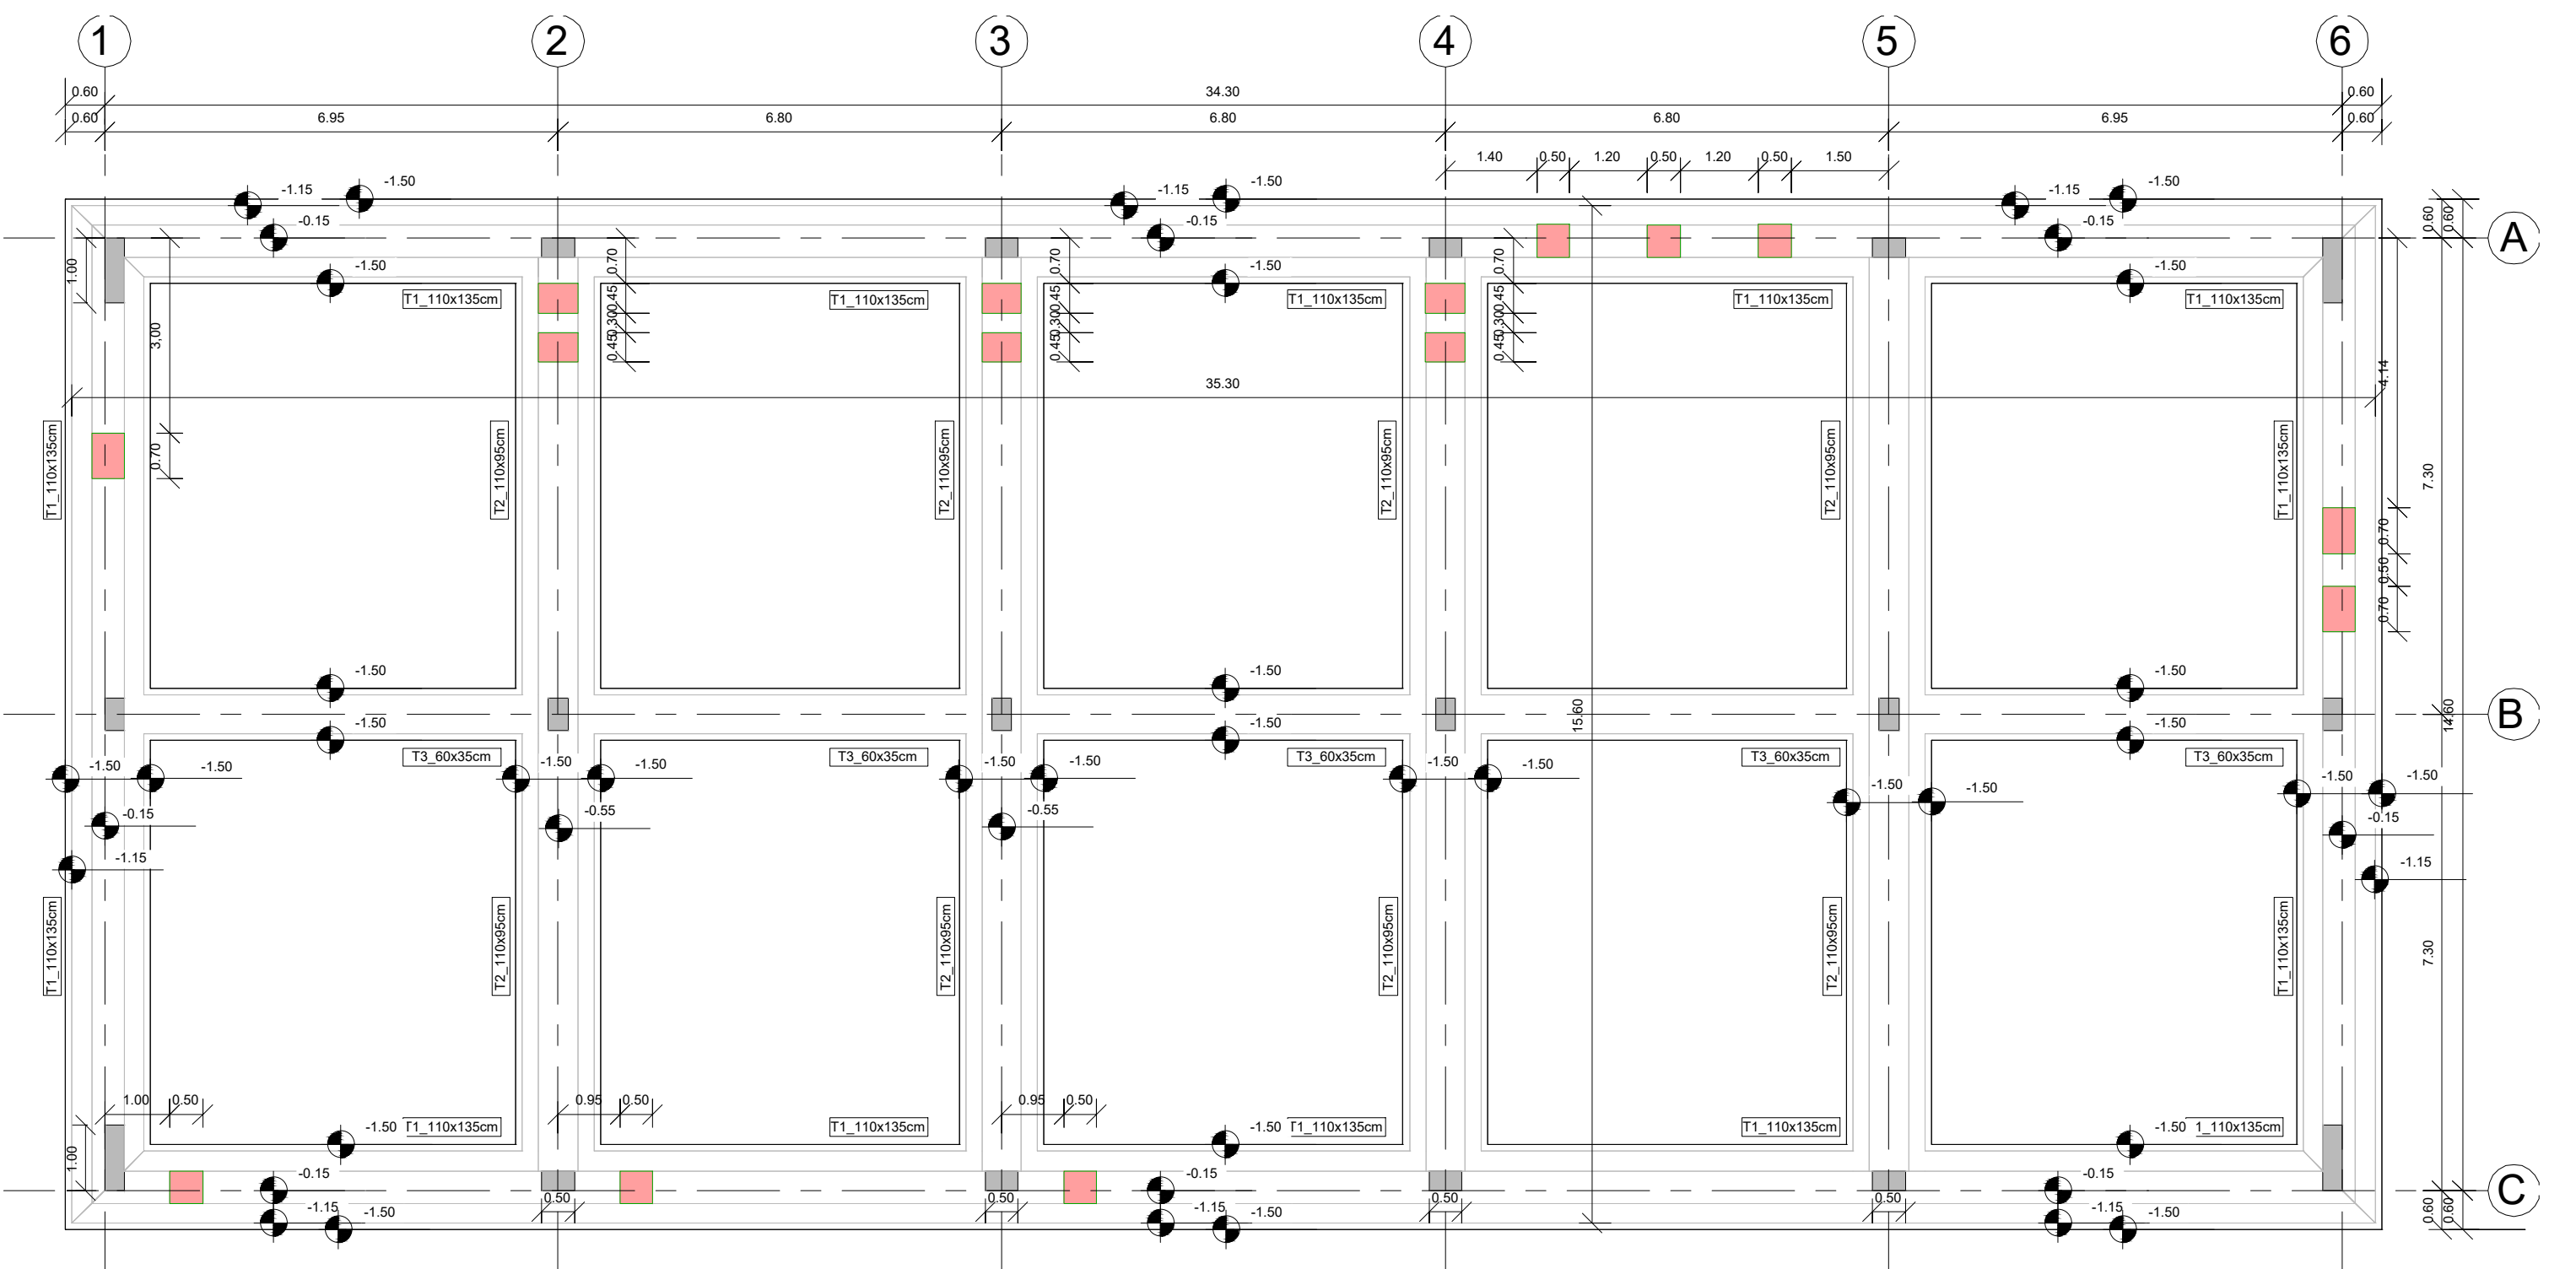


8 Sezione A - A - Sezione Architettonica
1 : 50

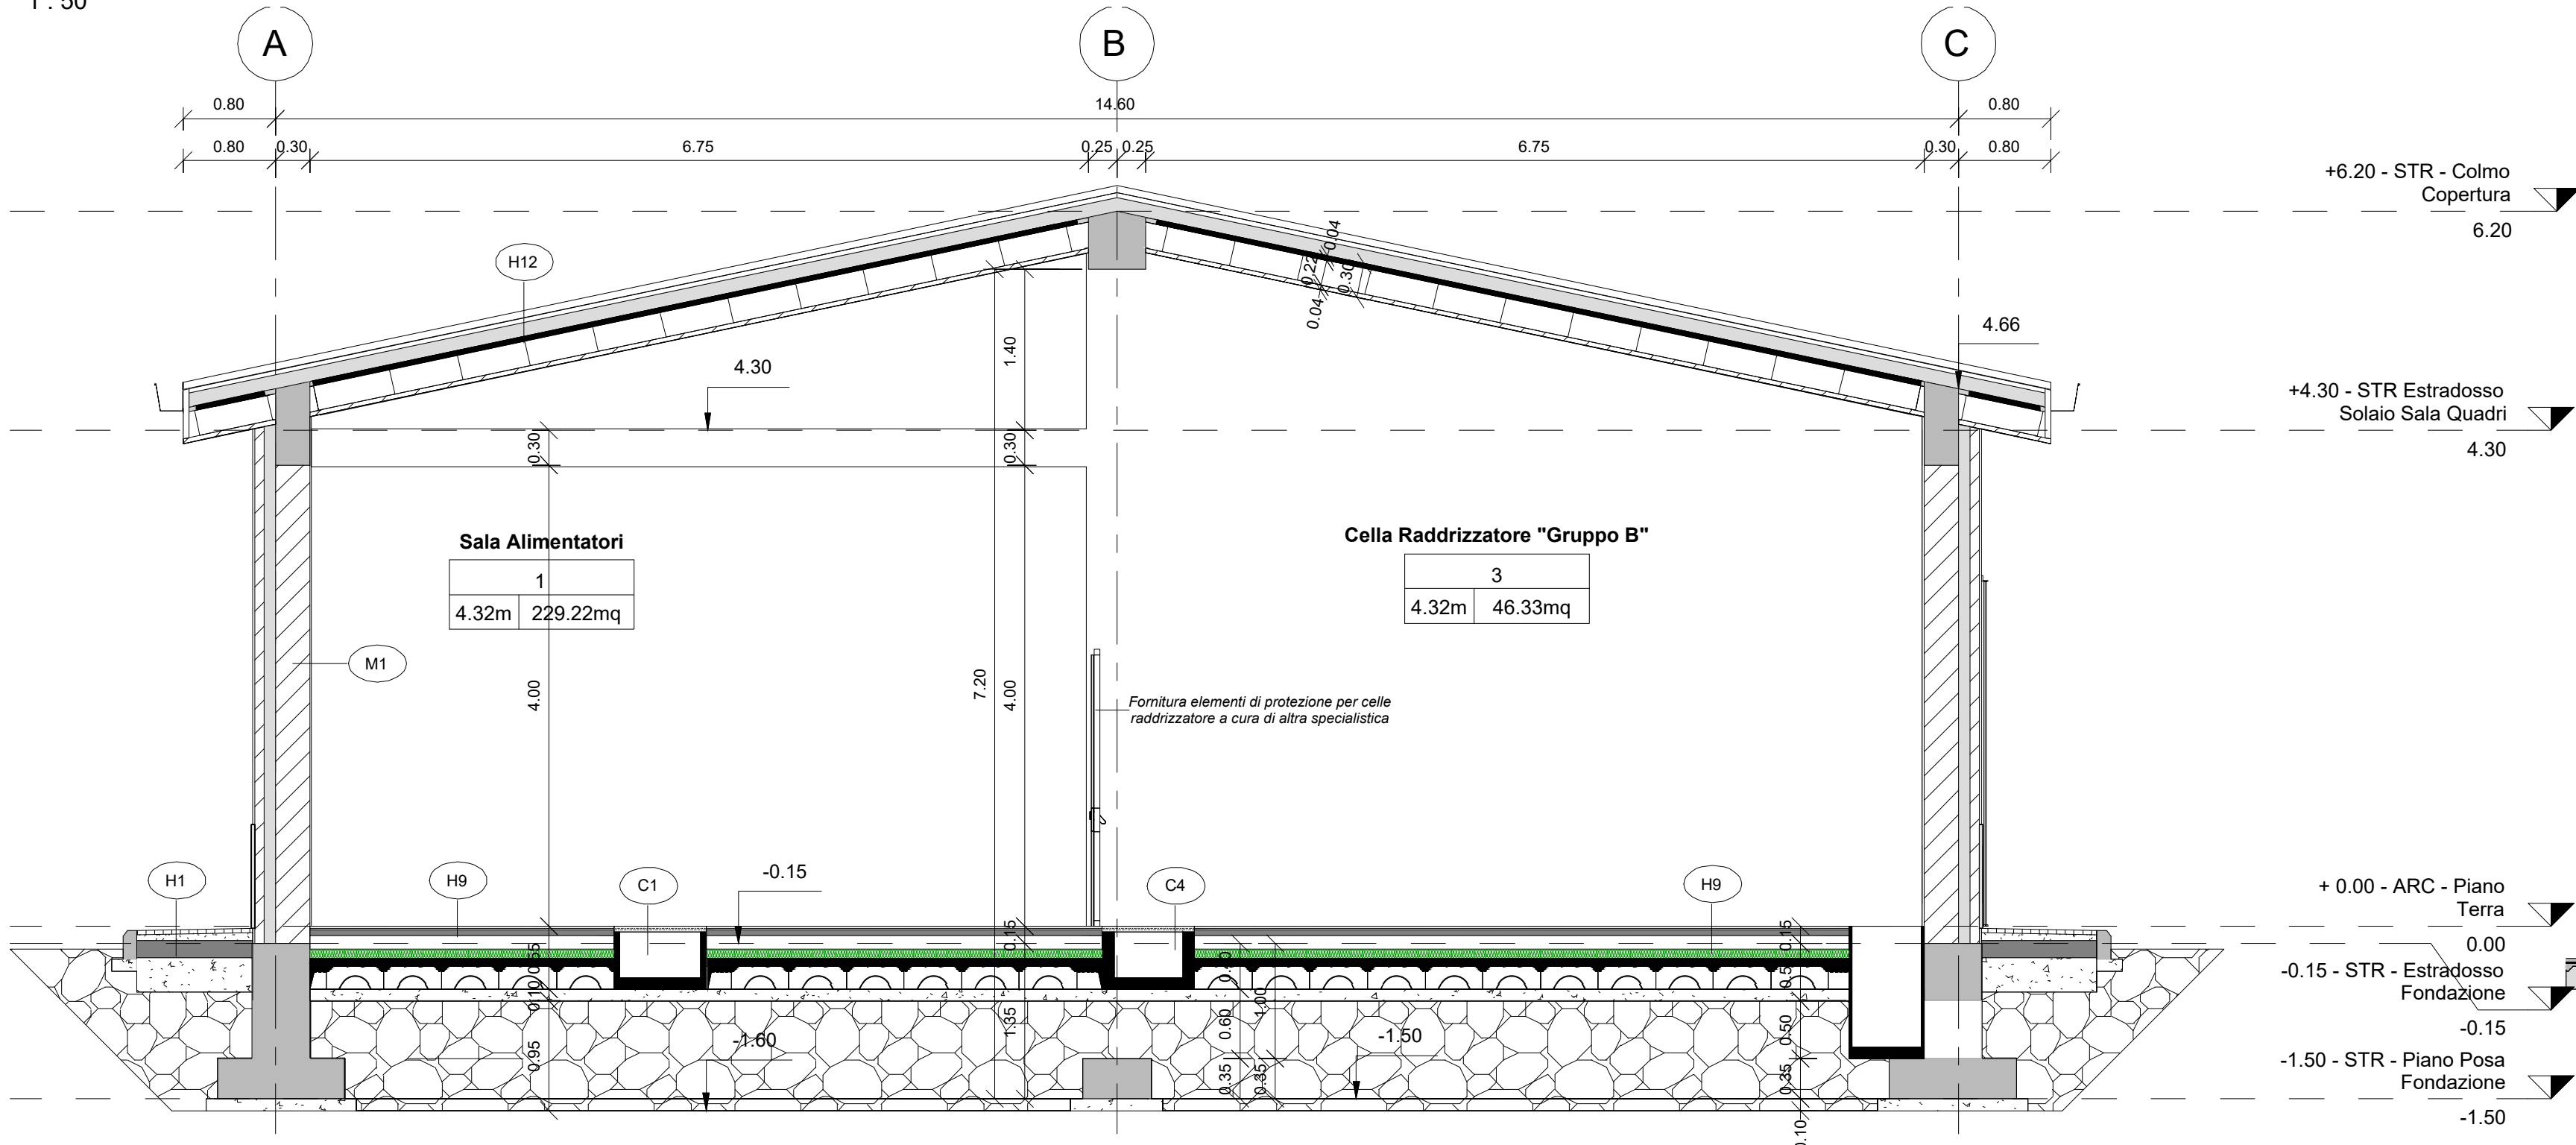


3 Sezione A - A
1 : 100

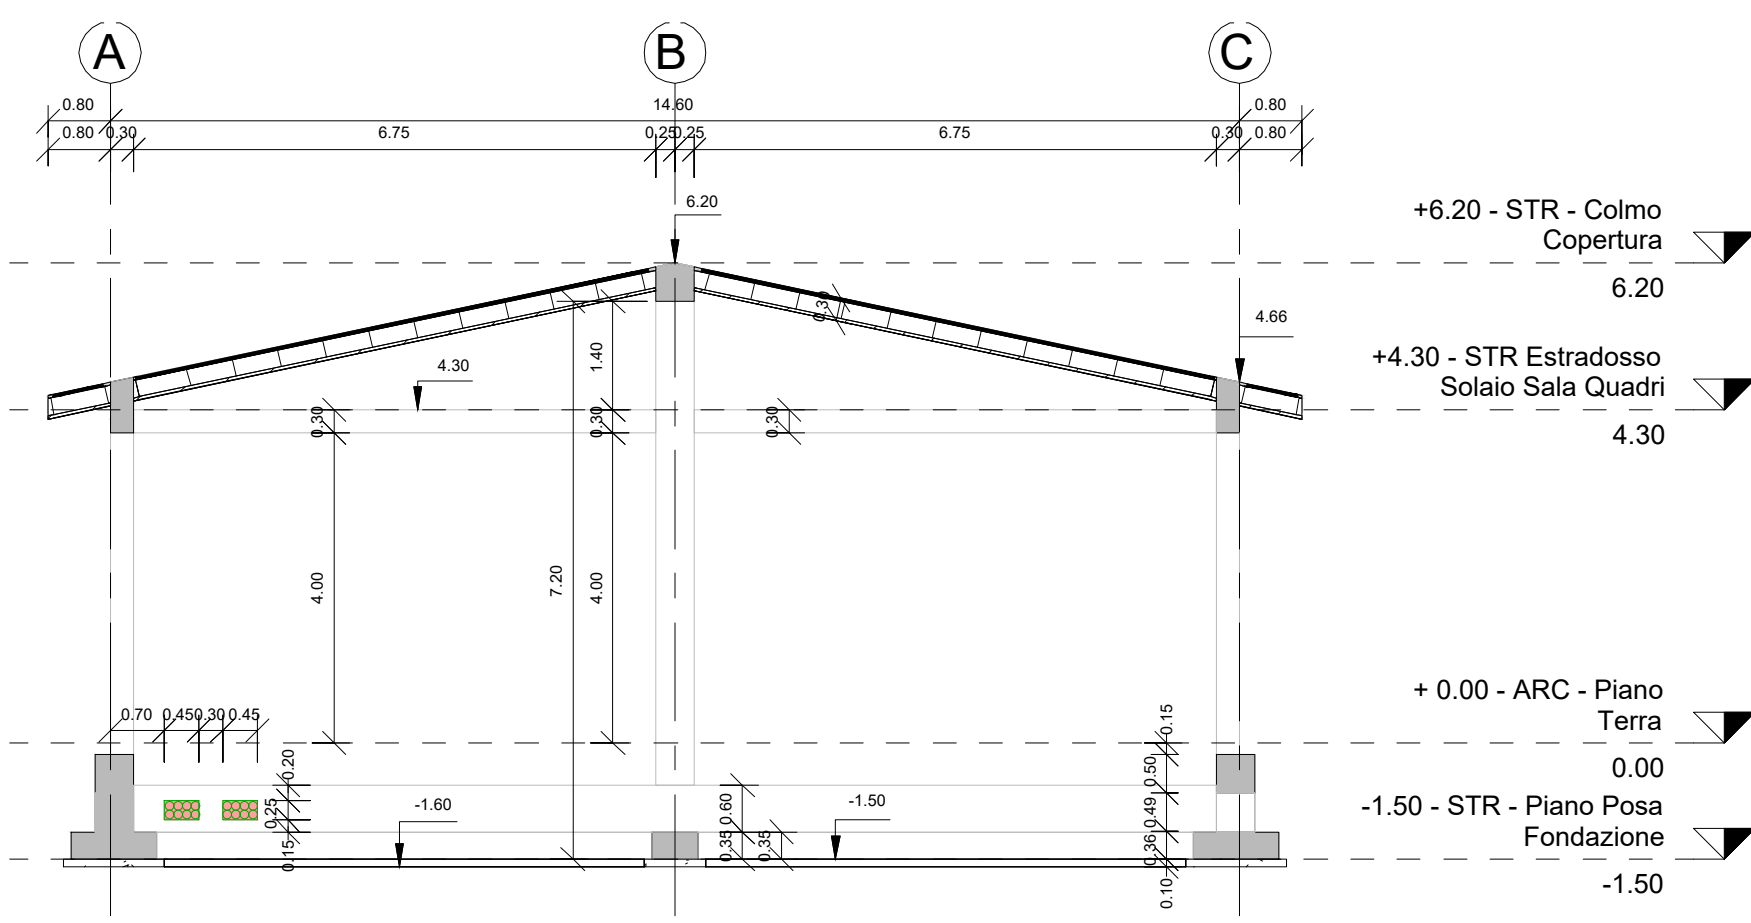


4 Sezione B - B
1 : 100

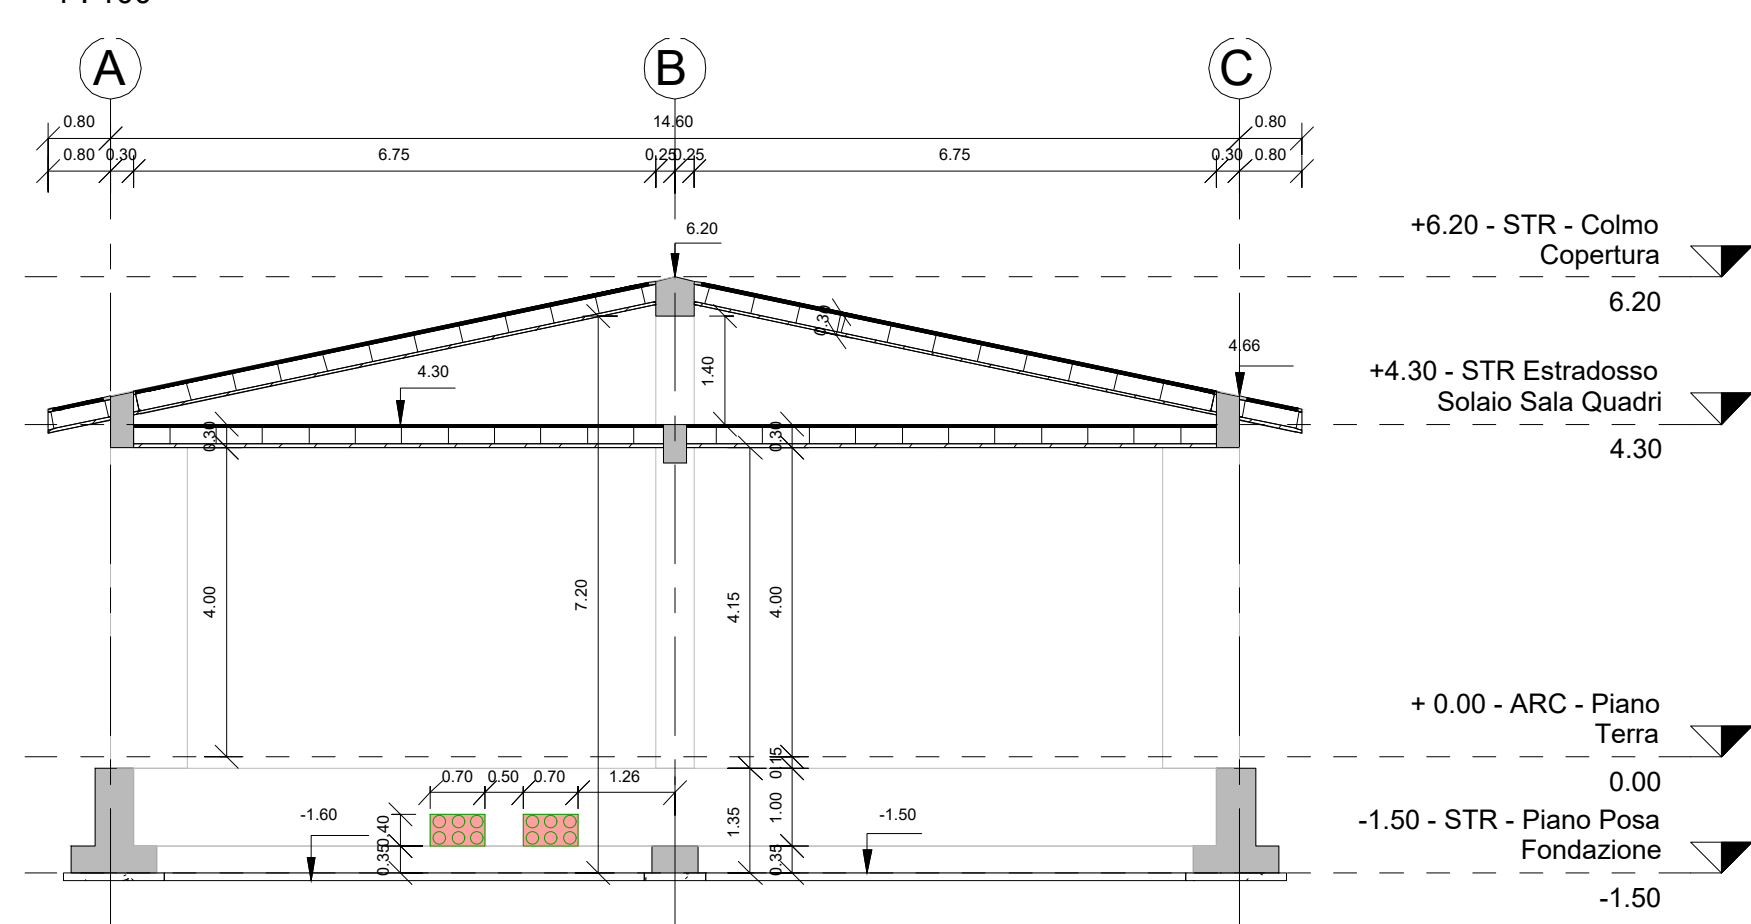


5 Prospetto Est
1 : 100

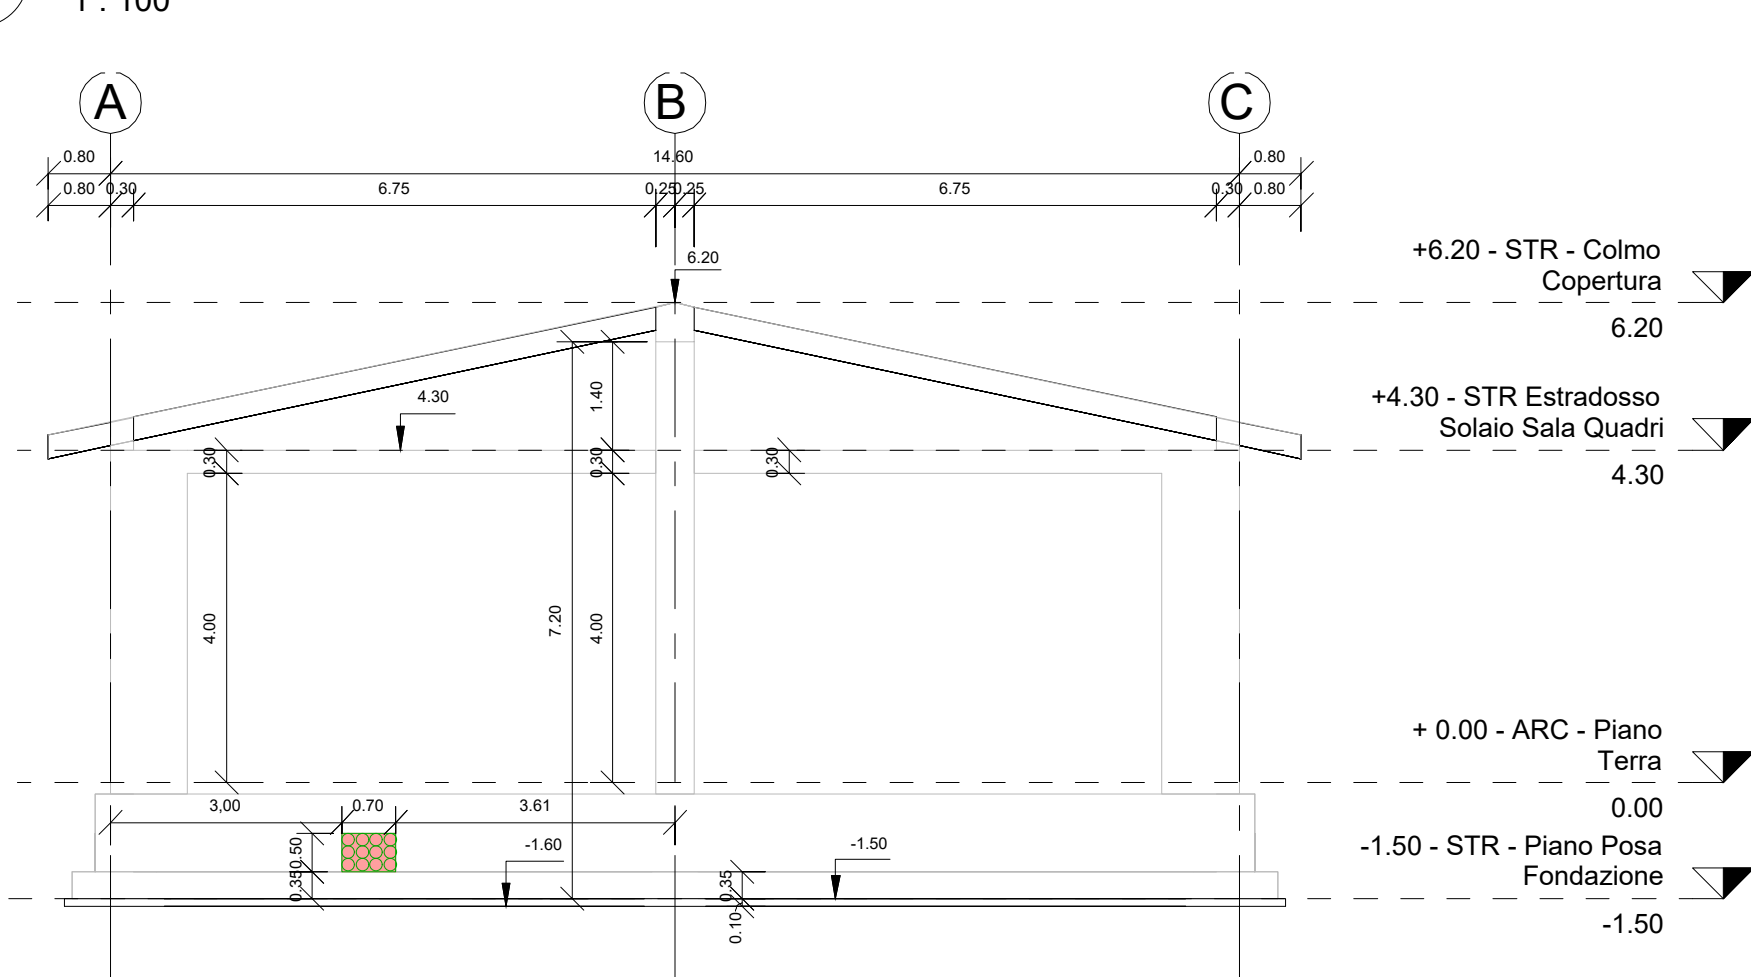


6 Prospetto Sud
1 : 100

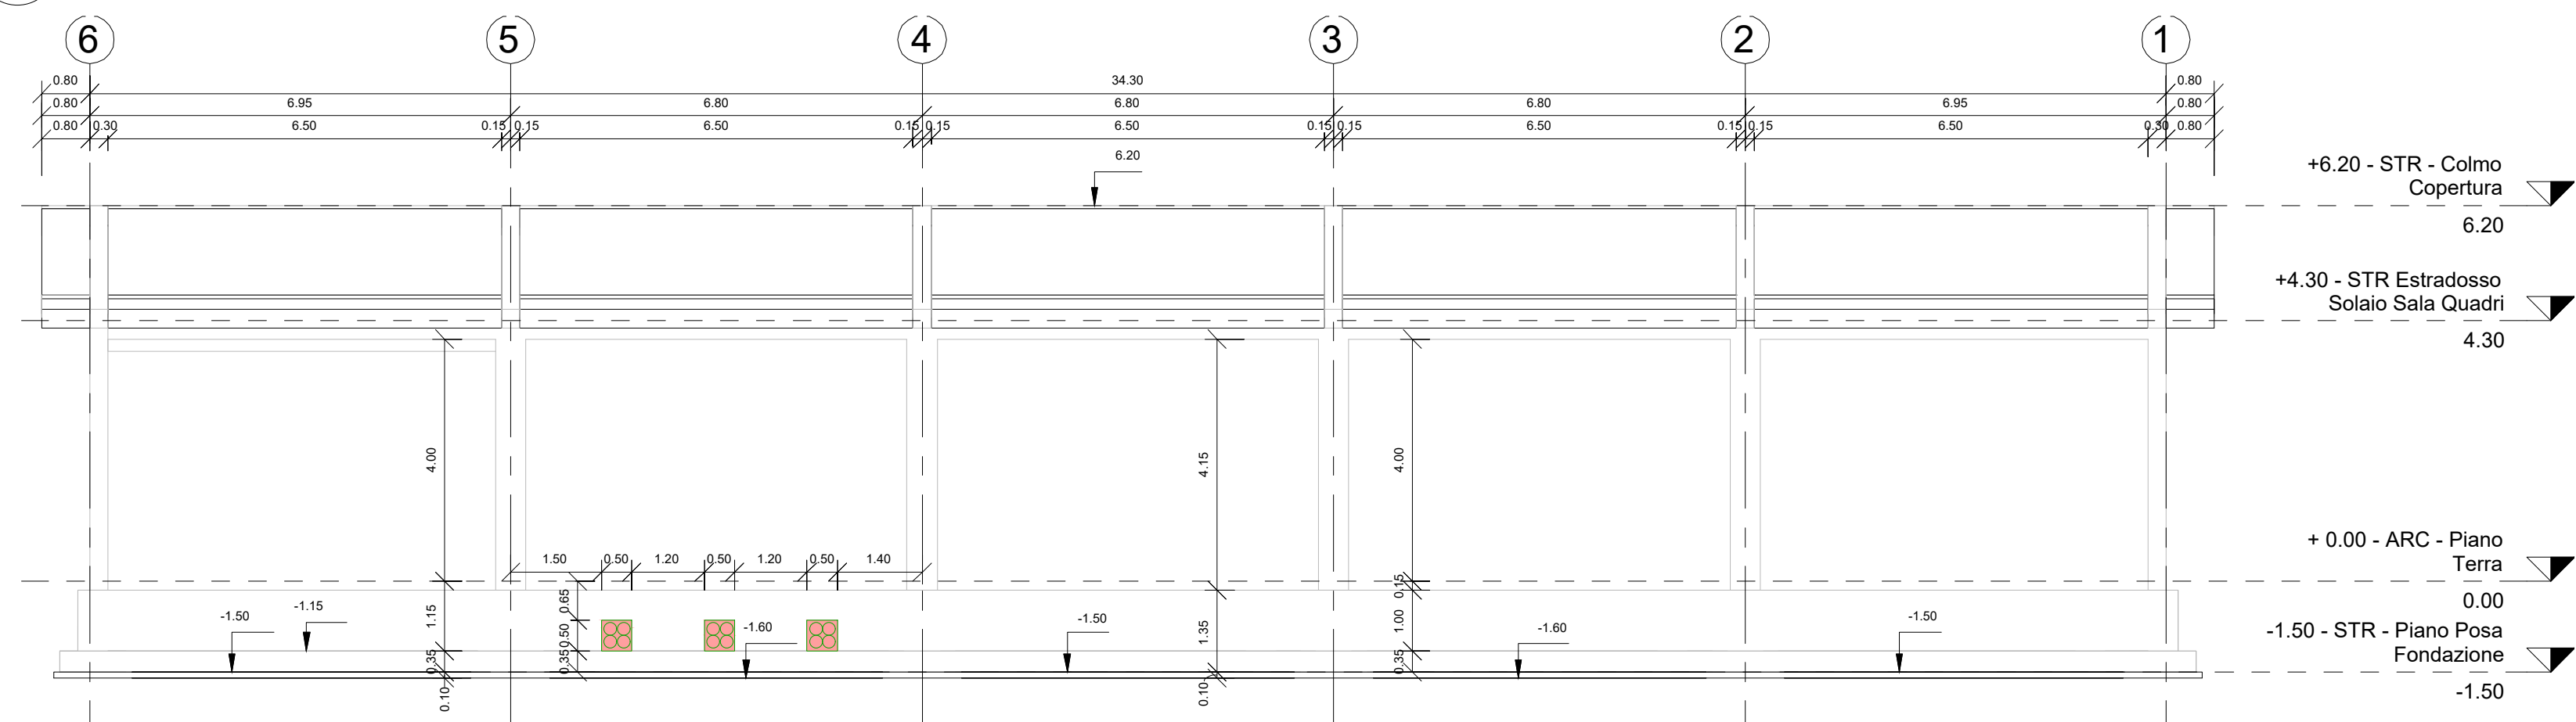


7 Sezione C - C
1 : 100

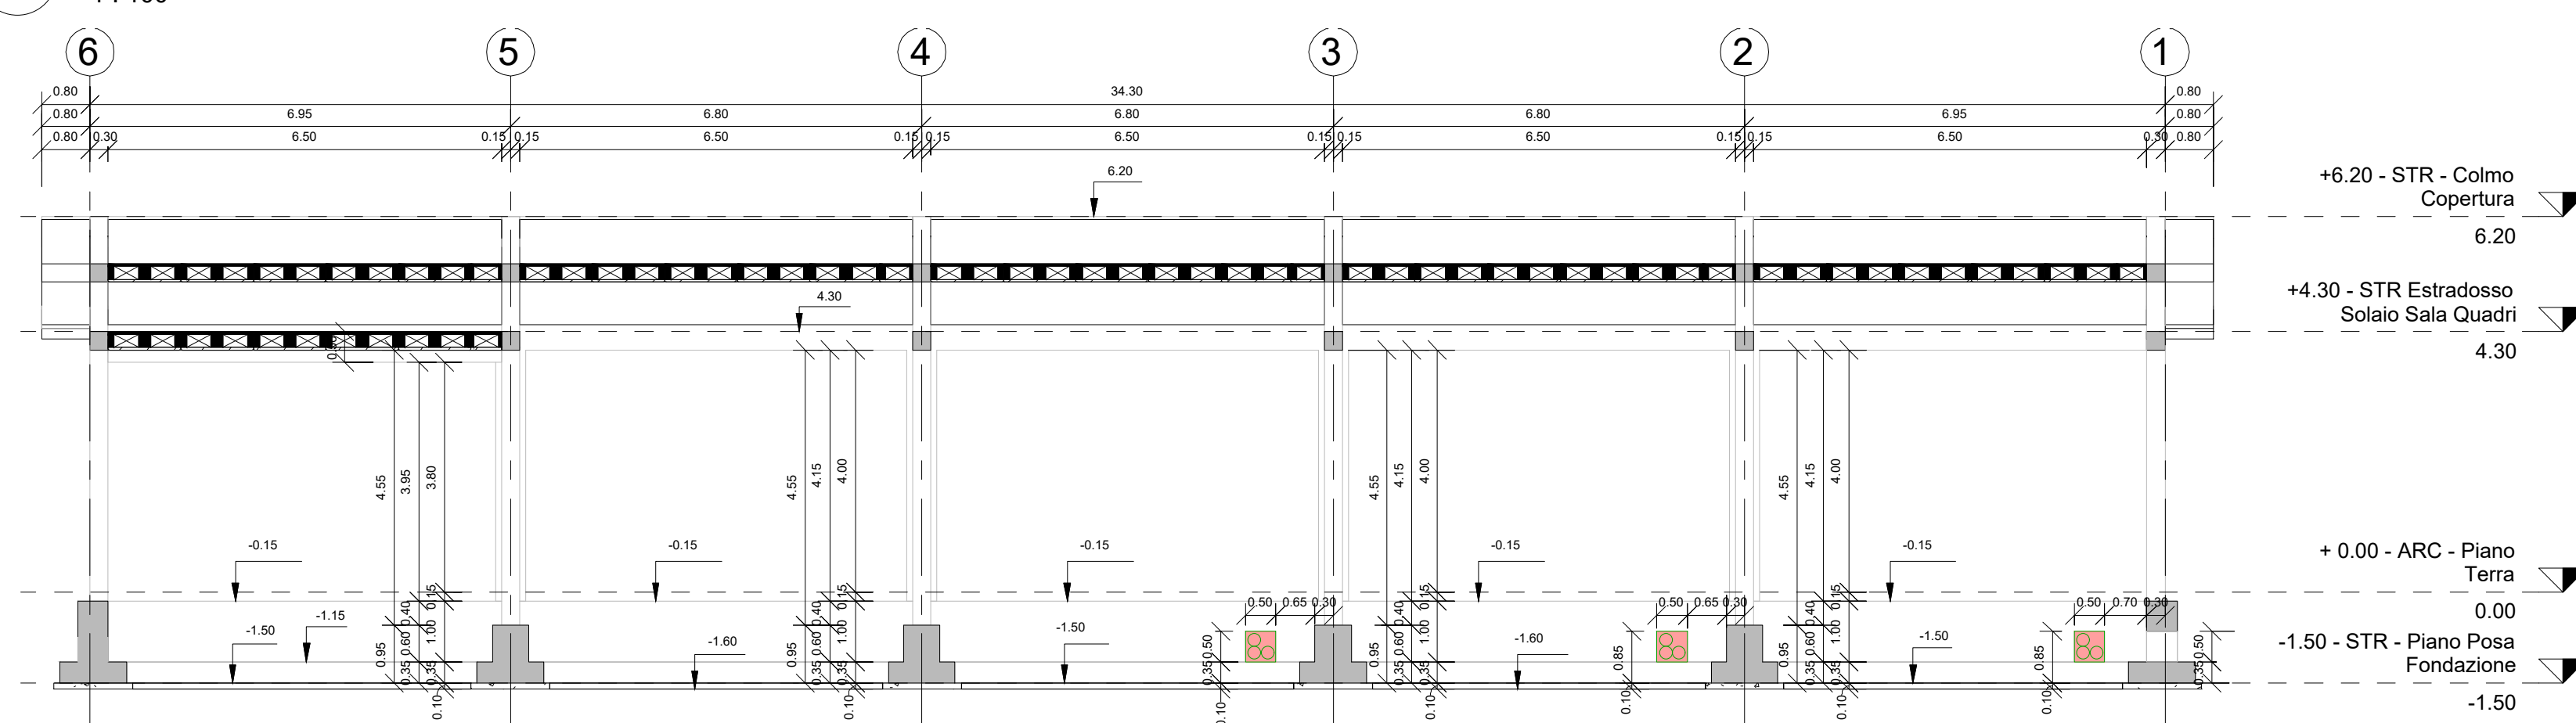


10 Dettaglio stratigrafia solaio a terra tipo H9
1 : 20

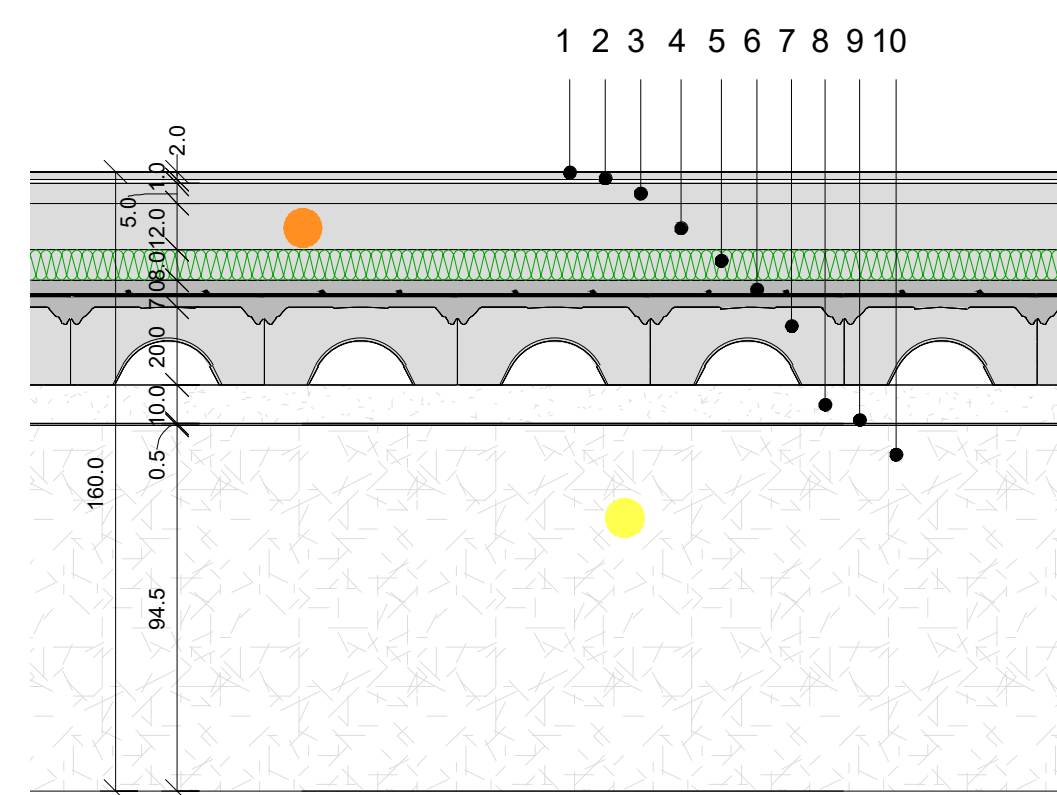

Numero Strato	Descrizione Materiale	Spessore [cm]
1	Pavimento in piastrelle di gres porcellanato dm. 30x60 con posate a colla	2,0
2	Massetto di posa pavimentazione	1,0
3	Solfite in c.a. C25/30 con rete elettrosalata Ø 8 20/20	5,0
4	Massetto in ch. alleggerito	12,0
5	Pannello isolante in XPS a alta densità (λ = 0,036 W/mK) con sovrapposte foglio separatore in polietilene	8,0
6	Solfite in c.a. C25/30 con rete elettrosalata Ø 8 20/20	7,0
7	Vespajo aerato realizzato con ghio in plastica riciclata	20,0
8	Magrone in calcestruzzo classe C12/15	10,0
9	Geotessile non tessuto in polipropilene con resistenza a trazione non inferiore a 20 kN/m	0,5
10	Vespajo eseguito con pietrame grezzo o ciottoli di fiume DC CO C-315-A	94,5

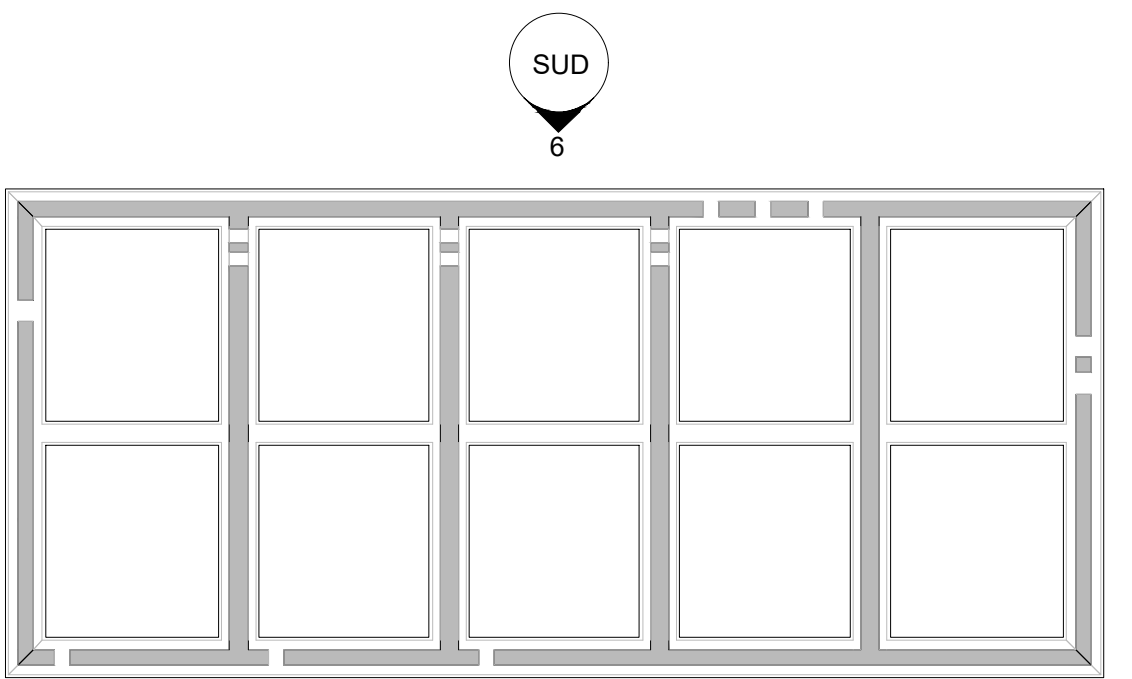

9 Spaccato assonometrico

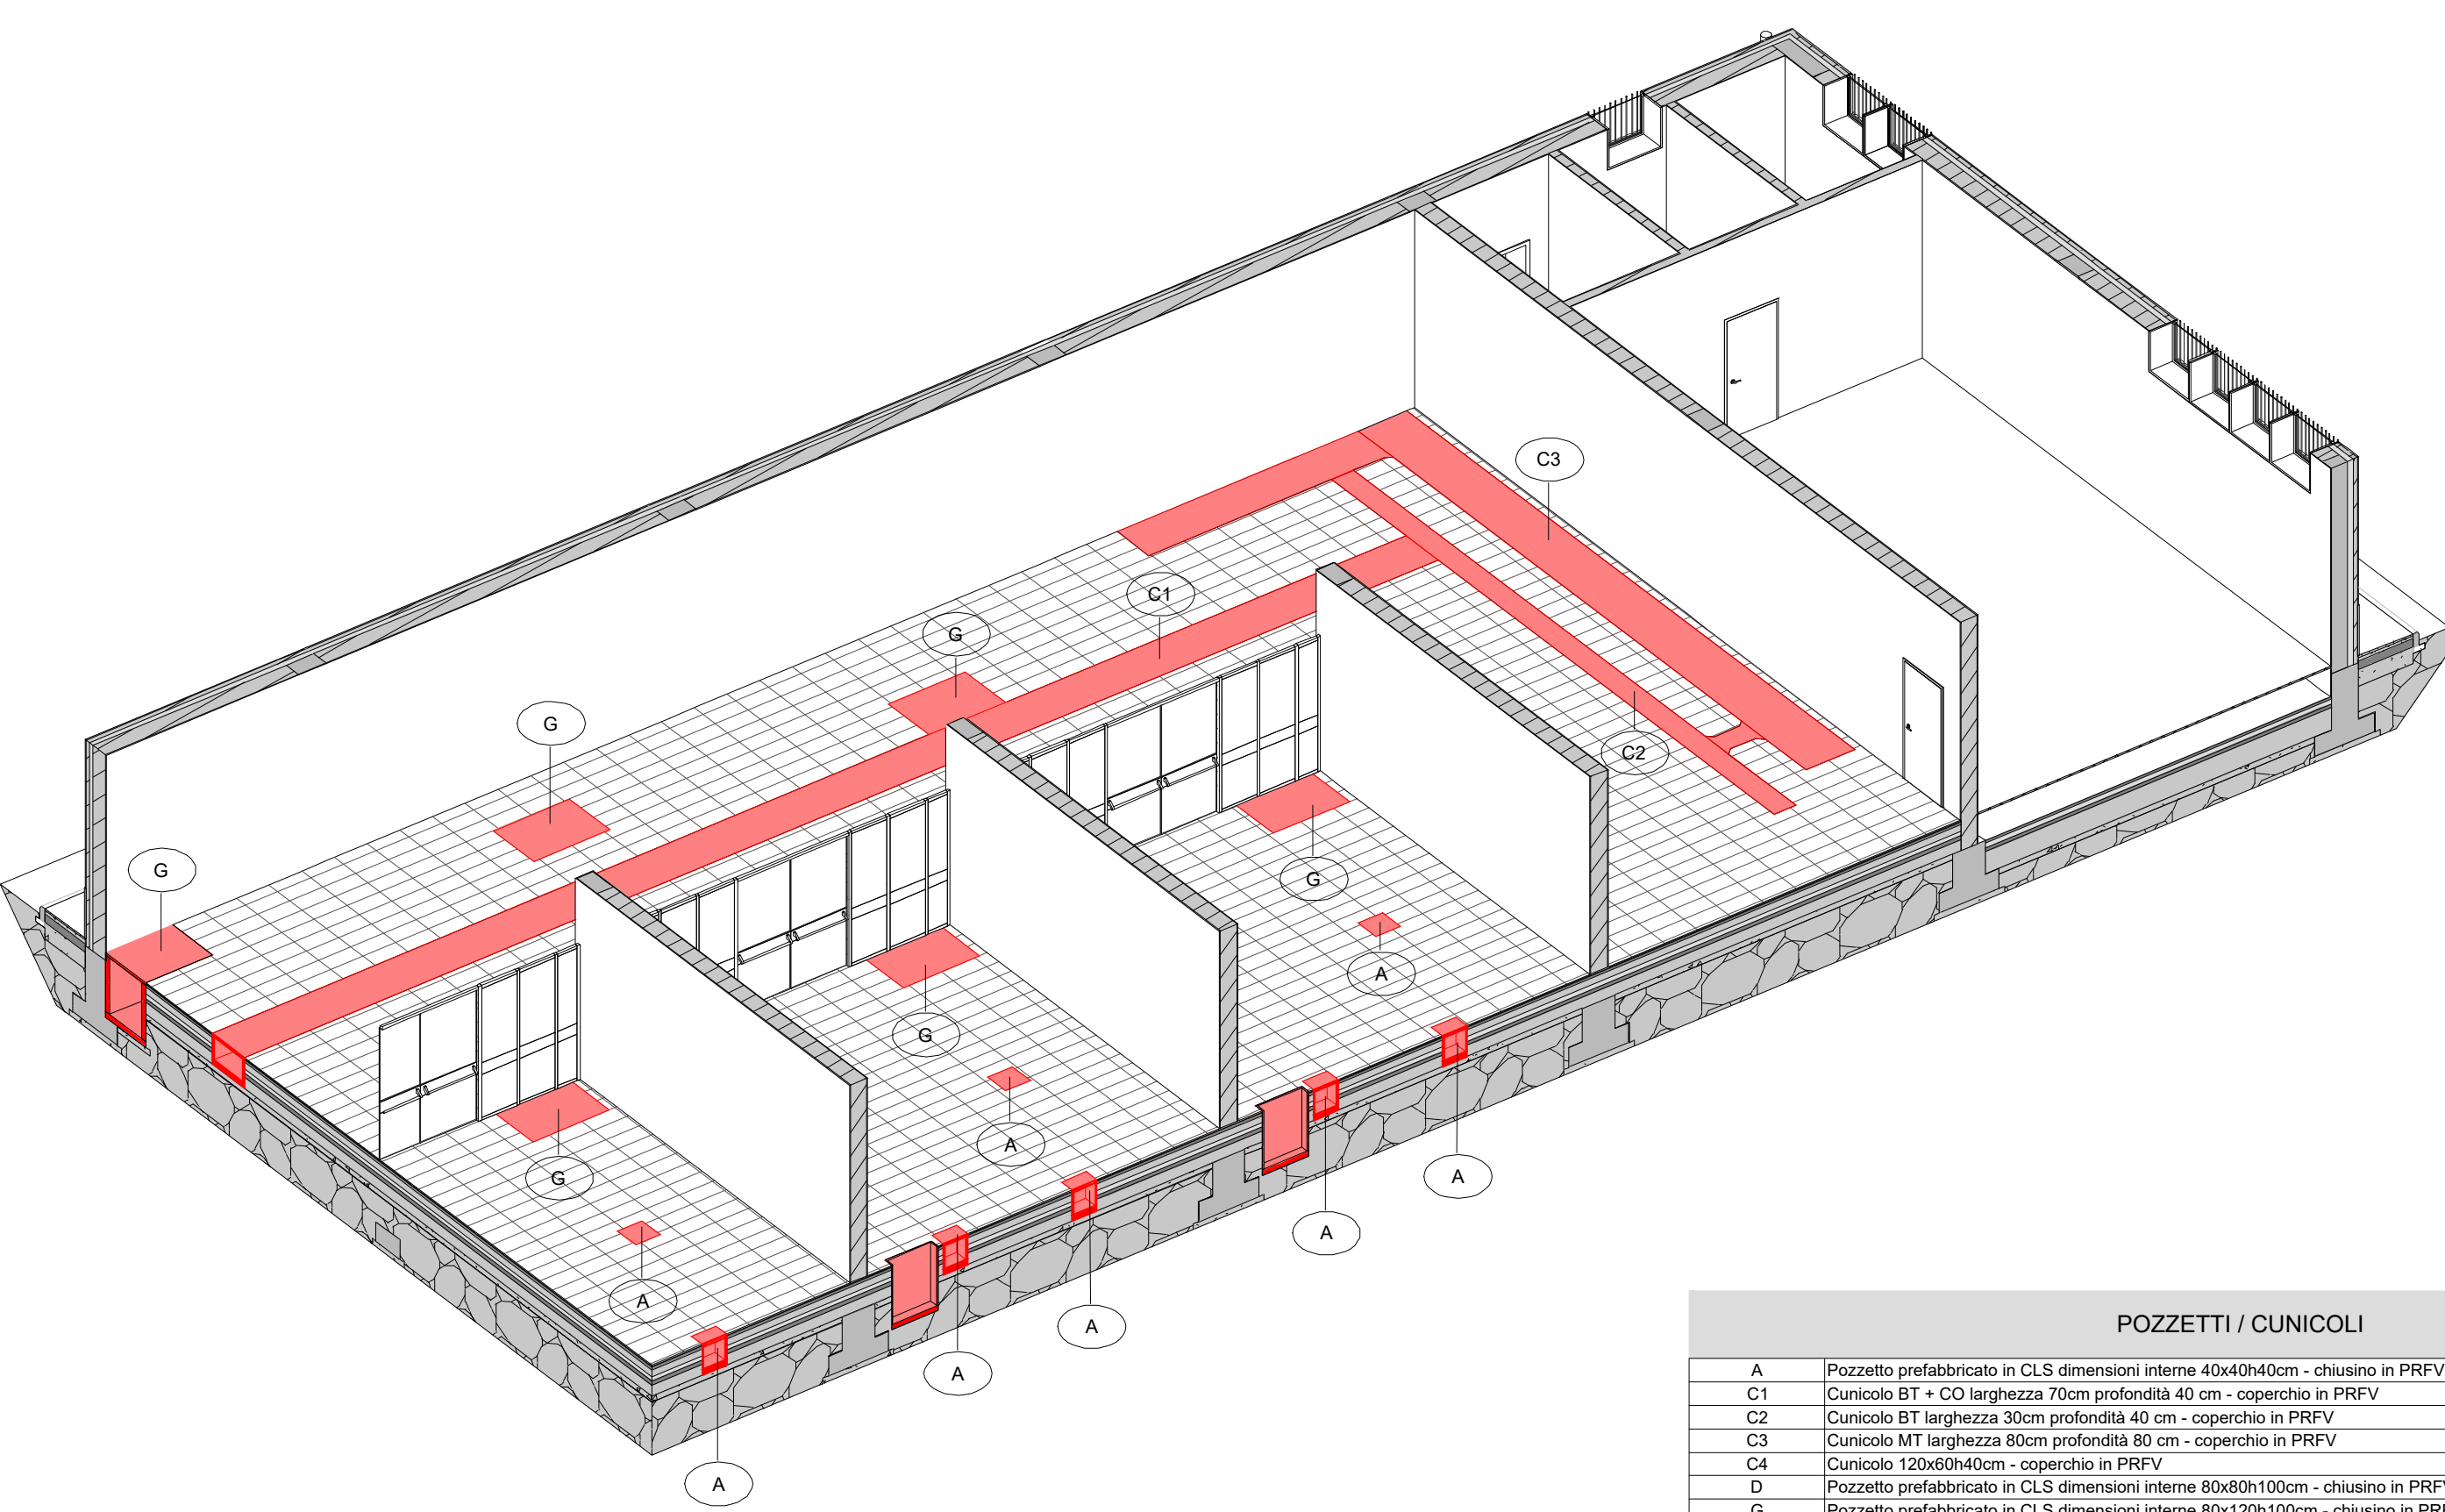

POZZETTI / CUNICOLI							
A	B	C	D	E	F	G	H
A	Proietto prefabbricato in CLS dimensioni interne 40x40x40cm - chiuso in PRIV						
B	Corrisso BT - CO larghezza 70cm profondità 40 cm - coperto in PRIV						
C	Corrisso BT larghezza 80cm profondità 40 cm - coperto in PRIV						
D	Corrisso BT larghezza 80cm profondità 40 cm - coperto in PRIV						
E	Corrisso 100x60x40cm - coperto in PRIV						
F	Proietto prefabbricato in CLS dimensioni interne 40x40x40cm - chiuso in PRIV						
G	Proietto prefabbricato in CLS dimensioni interne 40x40x40cm - chiuso in PRIV						

COMMITTENTE: **RFI**
RETE FERRVIAIA ITALIANA
GRUPPO FERRVIE DELLO STATO ITALIANE

PROGETTAZIONE: **ITALFERR**
GRUPPO FERRVIE DELLO STATO ITALIANE

CUP J11H03000030008

U.O. INFRASTRUTTURE NORD

PROGETTO DEFINITIVO

LINEA MODANE-TORINO
ADEGUAMENTO LINEA STORICA TRATTA BUSSOLENO-AVIGLIANA
REALIZZAZIONE SOTTOSTAZIONI ELETTRICHE NELLE LOCALITA' DI BORGONE E AVIGLIANA

FABBRICATI SSE E PIAZZALI
Fabbricato SSE di Avigliana
SSE di Avigliana - Disposizione forimetrie

SCALA:

COMMESSA	LOTTO	FASE	ENTE	TIPO DOC.	OPERA/DISCIPLINA	PROGR.	REV.
NT 01	05	D	26	PZ	FA 0200	001	2

Rev.	Descrizione	Redatto	Data	Verificato	Data	Approvato	Data	Autore	Data
2	Emissione per commenti	M. Nicolini	05/09/2019	P. Nicolini	05/09/2019	P. Nicolini	05/09/2019	P. Nicolini	05/09/2019

File: NT 01-05-D-26-P Z-FA 02 00-01-2-nd